


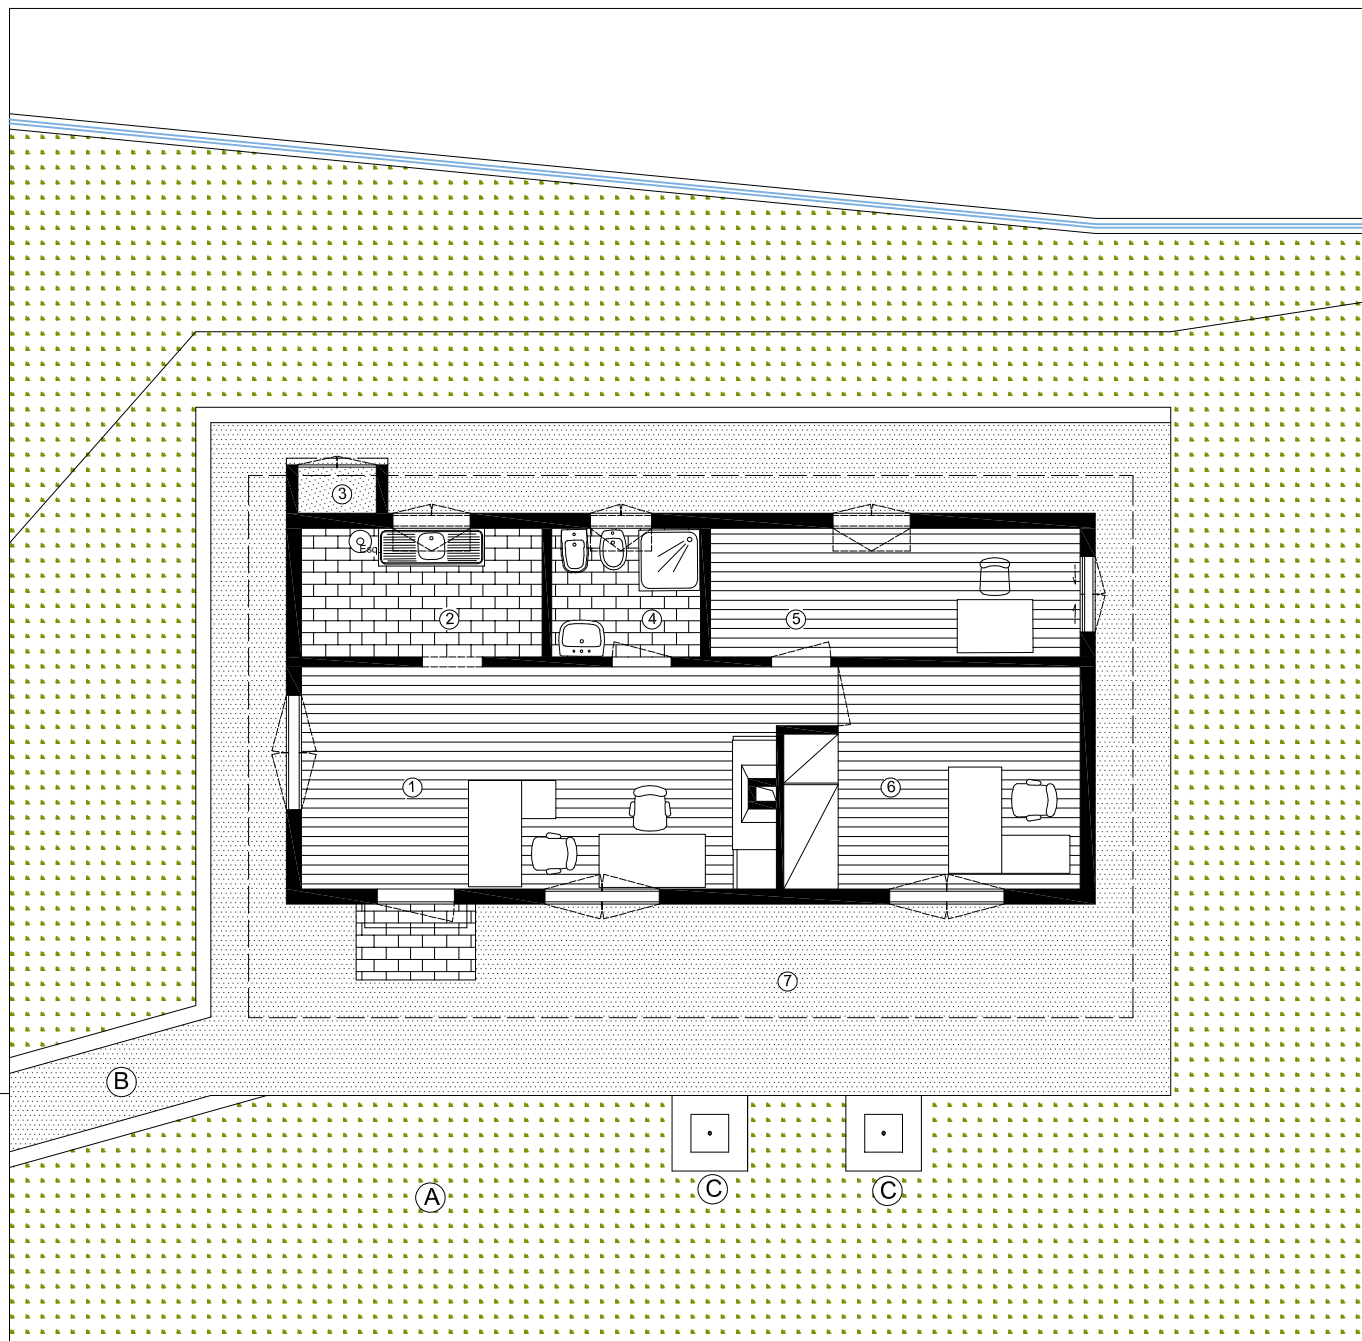

LEGENDA:

- | | |
|--|--|
| (A) Logradouro comum às duas casas | (4) Instalação sanitária - 3.34 m ² |
| (B) Rampa de acesso | (5) Gabinete - 8.31 m ² |
| (C) Mastros de bandeiras | (6) Gabinete chefia - 10.88 m ² |
| (1) Gabinete administrativo - 17.95 m ² | (7) Alpendre - 56.85 m ² |
| (2) Cozinha - 5.40 m ² | |
| (3) Casa do gás - 0.63 m ² | |

Área de Construção - 56.17 m²

Área Útil - 47.03 m²

Área Habitável - 42.54 m²

Entidade:
SRA - Direção Regional de Agricultura

Projeto:
Oficina de Laticínios da Região Autónoma da Madeira

Local:
Ribeira do Eixo, Estrada Regional 218 - SANTANA

Peça Desenhada:
Planta do Edifício 2

Data:
abril 2022

Escala:
1/100

Observações:
ESTE LEVANTAMENTO DEVERÁ SERVIR
APENAS PARA RECONHECIMENTO DO
LOCAL A INTERVIR
NÃO SUBSTITUI OS PROJETOS SOLICITADOS
NO CADERNO DE ENCARGOS
PODERÃO EXISTIR ERROS DE MEDIÇÃO

Folha nº :

08