




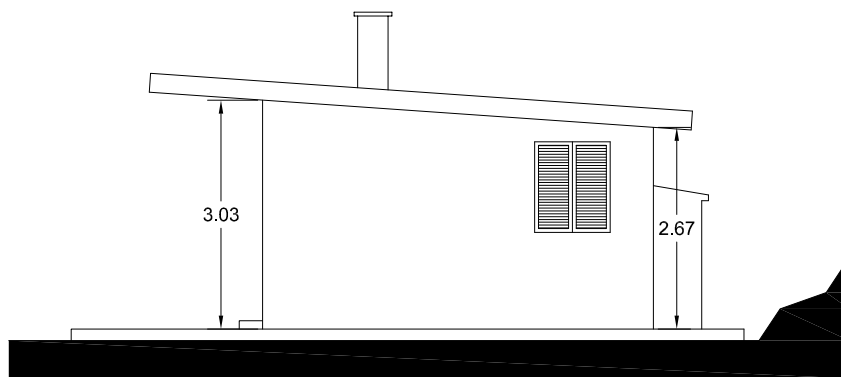


Alçado Oeste

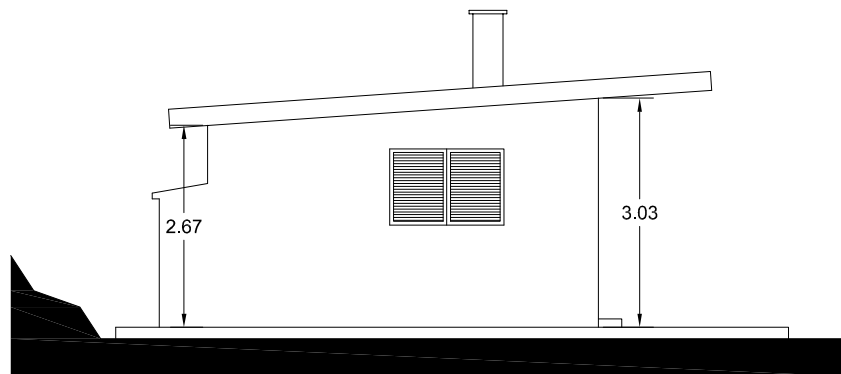

Alçado Este

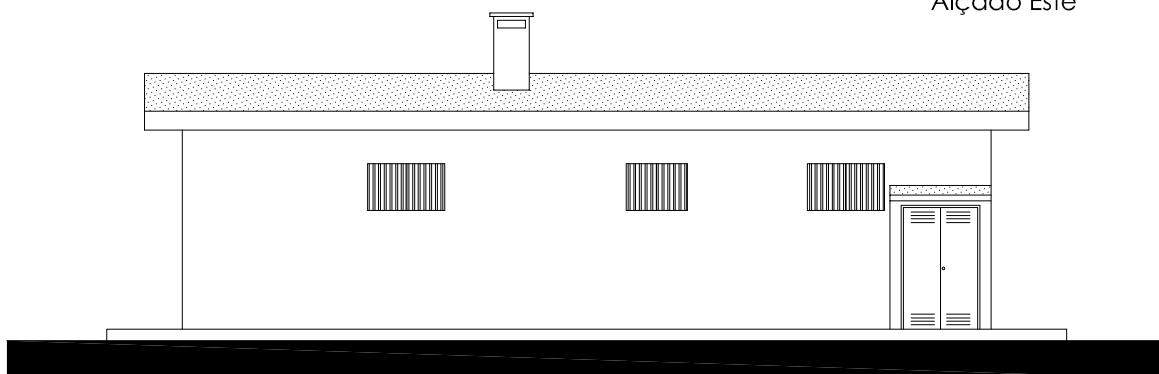

Alçado Sul

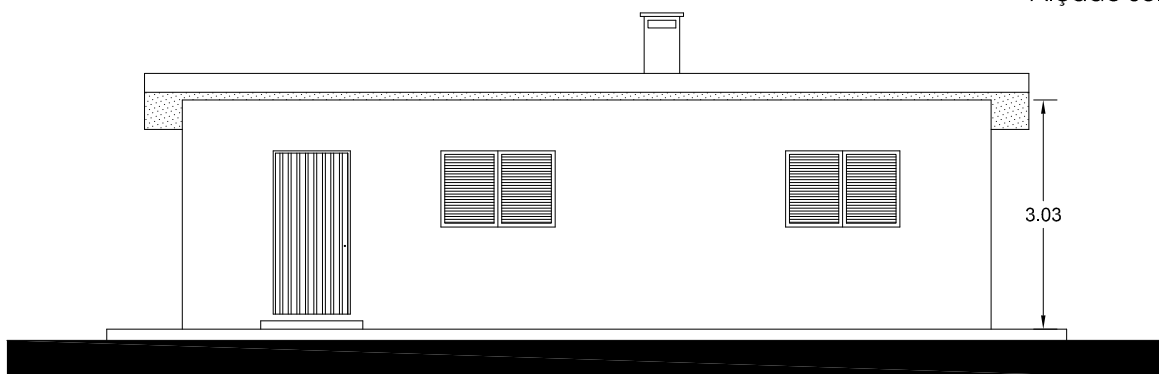

Alçado Norte

Entidade:
SRA - Direção Regional de Agricultura

Projeto:
Oficina de Laticínios da Região Autónoma da Madeira

Local:
Ribeira do Eixo, Estrada Regional 218 - SANTANA

Peça Desenhada:
Alçados do Edifício 2

Data:
abril 2022

Escala:
1/100

Observações:
ESTE LEVANTAMENTO DEVERÁ SERVIR
APENAS PARA RECONHECIMENTO DO
LOCAL A INTERVIR
NÃO SUBSTITUI OS PROJETOS SOLICITADOS
NO CADERNO DE ENCARGOS
PODERÃO EXISTIR ERROS DE MEDIÇÃO

Folha nº :

10