


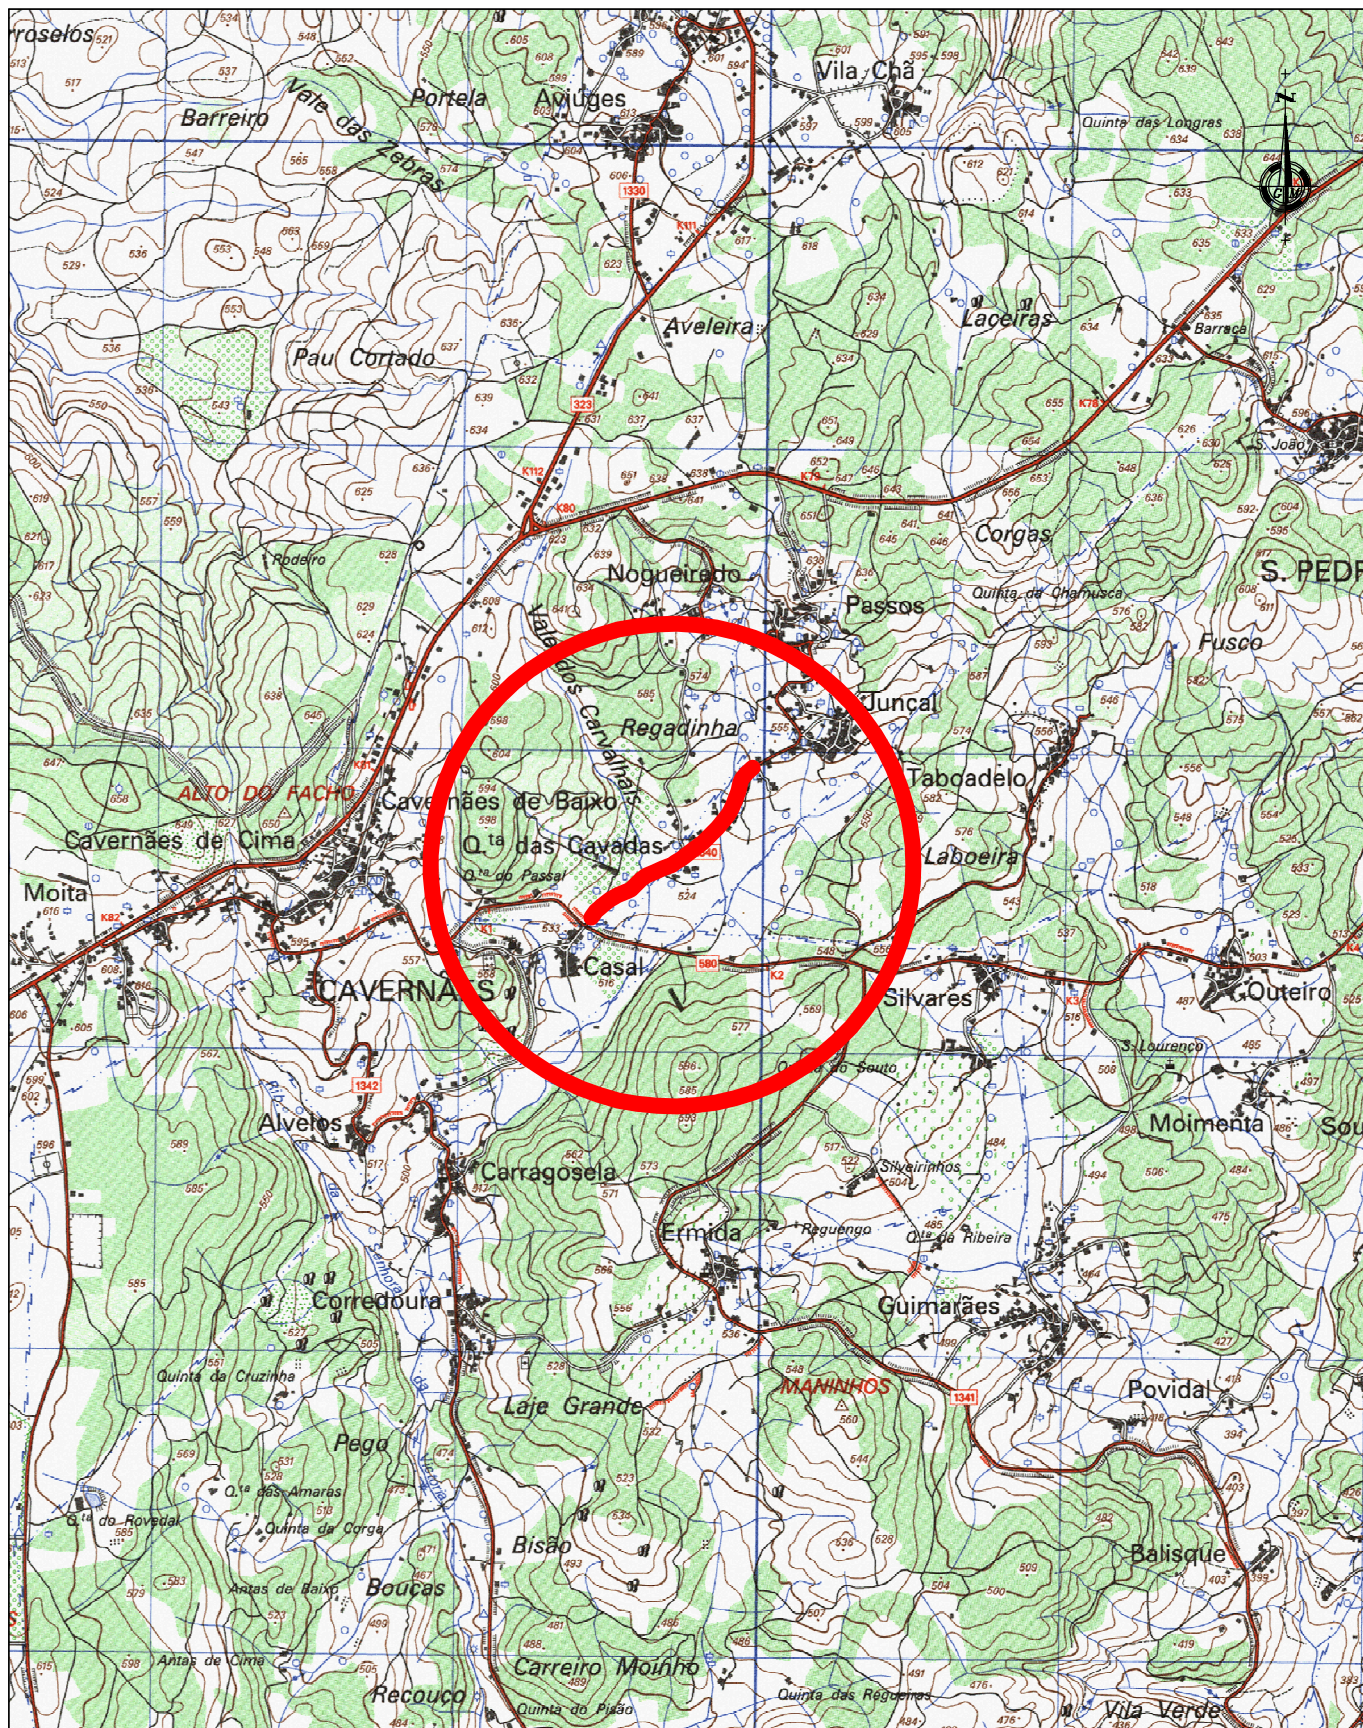

**ÁGUAS
DE VISEU**

SERVIÇOS MUNICIPALIZADOS
DE ÁGUA E SANEAMENTO
DE VISEU

REMODELAÇÃO DA REDE DE ÁGUA NA RUA DAS CAVADAS EM CAVERNÃES

PLANTA DE LOCALIZAÇÃO

O ENG. DIRECTOR-DELEGADO

PROJETO Nº:54-2021

PROJ:

TOP:

CAD :54-2021 -Remodelação da rede de água nas Cavadas Cavernães

DES:

DATA: 05/2021

OBS :

ESCALA (S):

H= 1/25000

V= 1/25000

01.01