




Pormenor 1

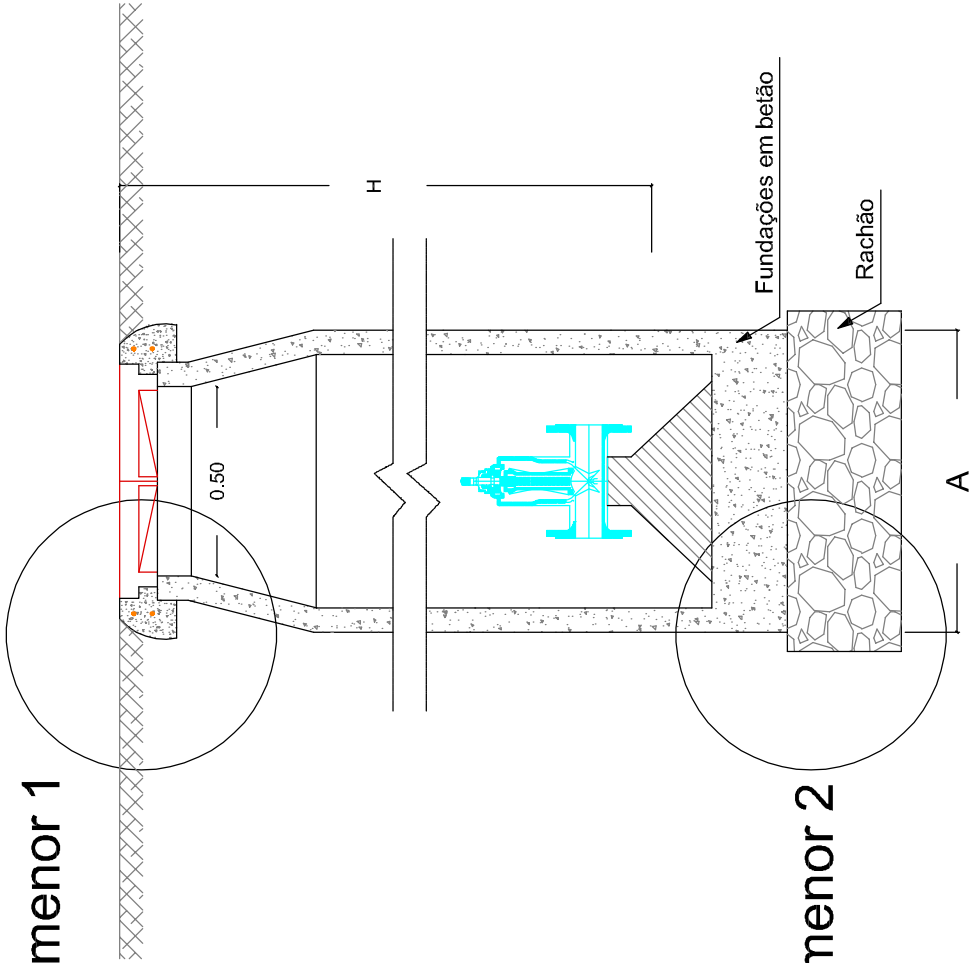


Pormenor 2

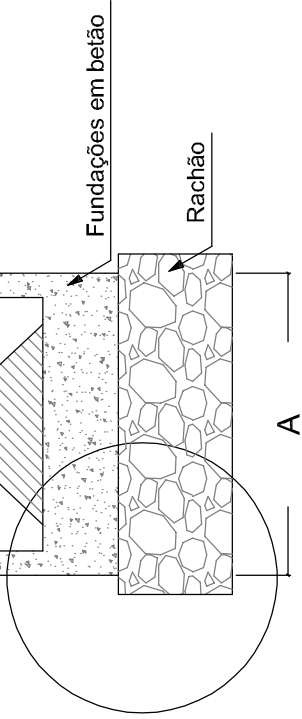

Pormenor 2

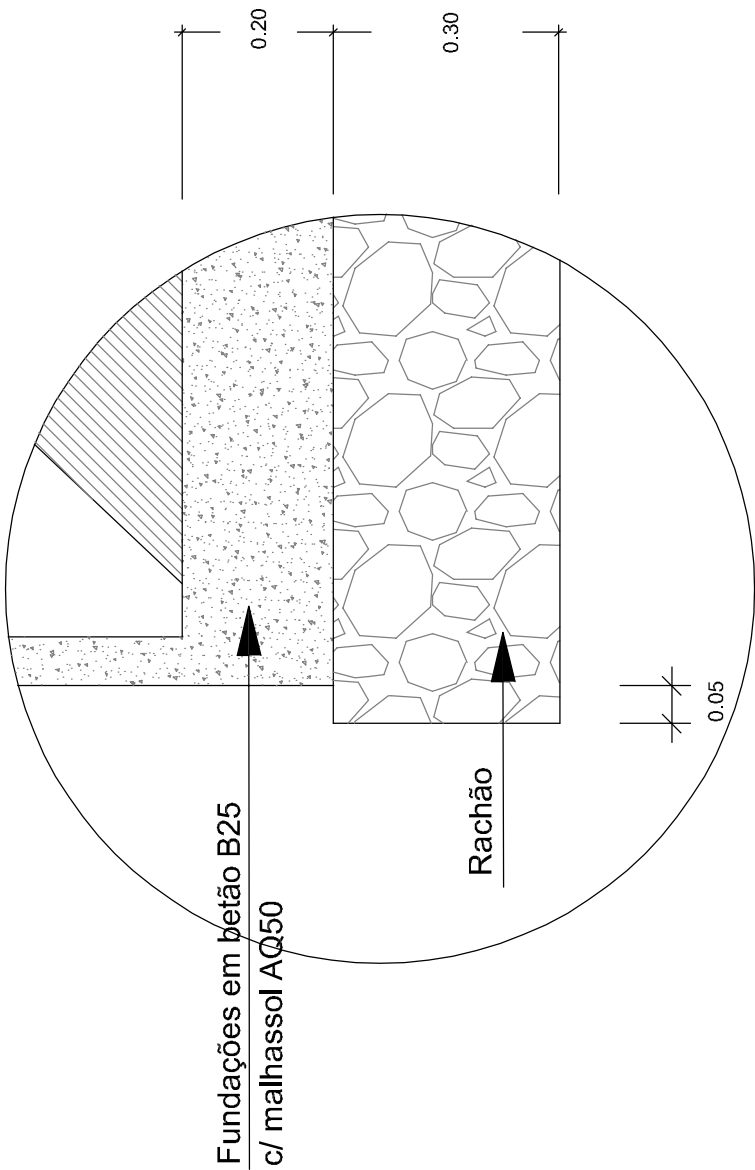

Pormenor 1

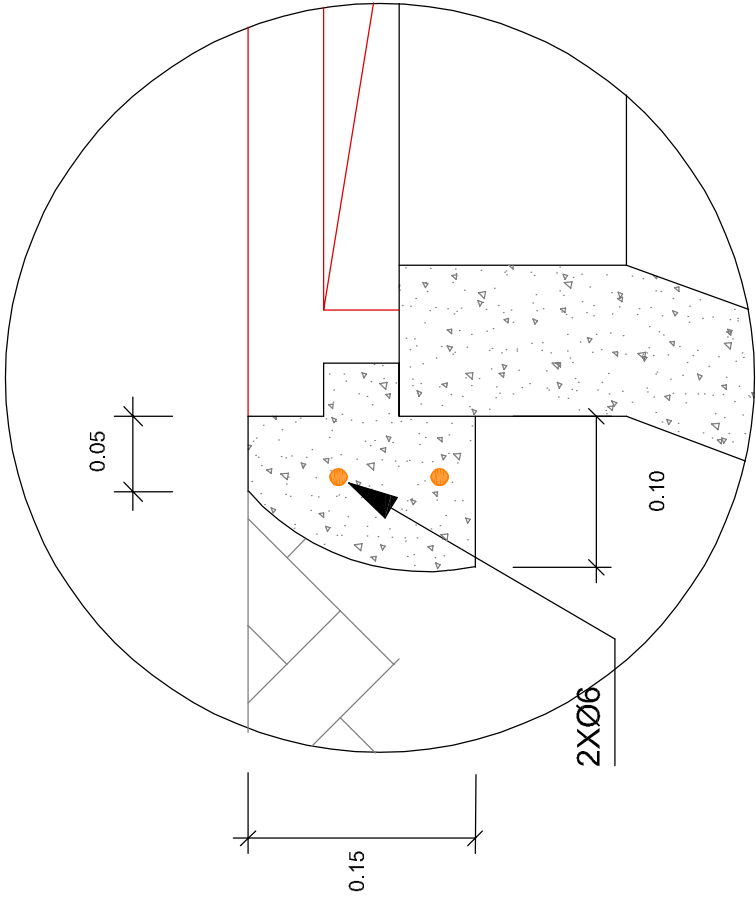

escala 1/25

| Diâmetro da Conduta | A    | Tipo de Tapa                      |
|---------------------|------|-----------------------------------|
| Ø > 200mm           | 0.80 | Ferro fundido<br>Ø500 classe D400 |
| Ø < 200mm           | 0.50 | Ferro fundido<br>Ø500 classe D400 |
|                     | 0.40 | Ferro fundido<br>Ø400 classe B125 |



SERVIÇOS MUNICIPALIZADOS  
DE ÁGUA E SANEAMENTO  
DE VISEU

REMODELAÇÃO DA REDE DE ÁGUA NA RUA DAS CAVADAS EM CAVERNÃES

DESENHOS DE PORMENOR TIPO  
CAIXA PARA VALVULAS DE SECCIONAMENTO  
PARA SISTEMA DE ABASTECIMENTO DE ÁGUA

PROJETO Nº : 54–2021

PROJ:

TOP:

CAD 34-2021 -Remodelação da rede de água nos Cavernas Cavernas

DES:

DATA: 05/2021

OBS :

ESCALA (S):

H= S/E

V= S/E

03.02

O ENG. DIRECTOR-DELEGADO