PLANTA
Esc.1:1000

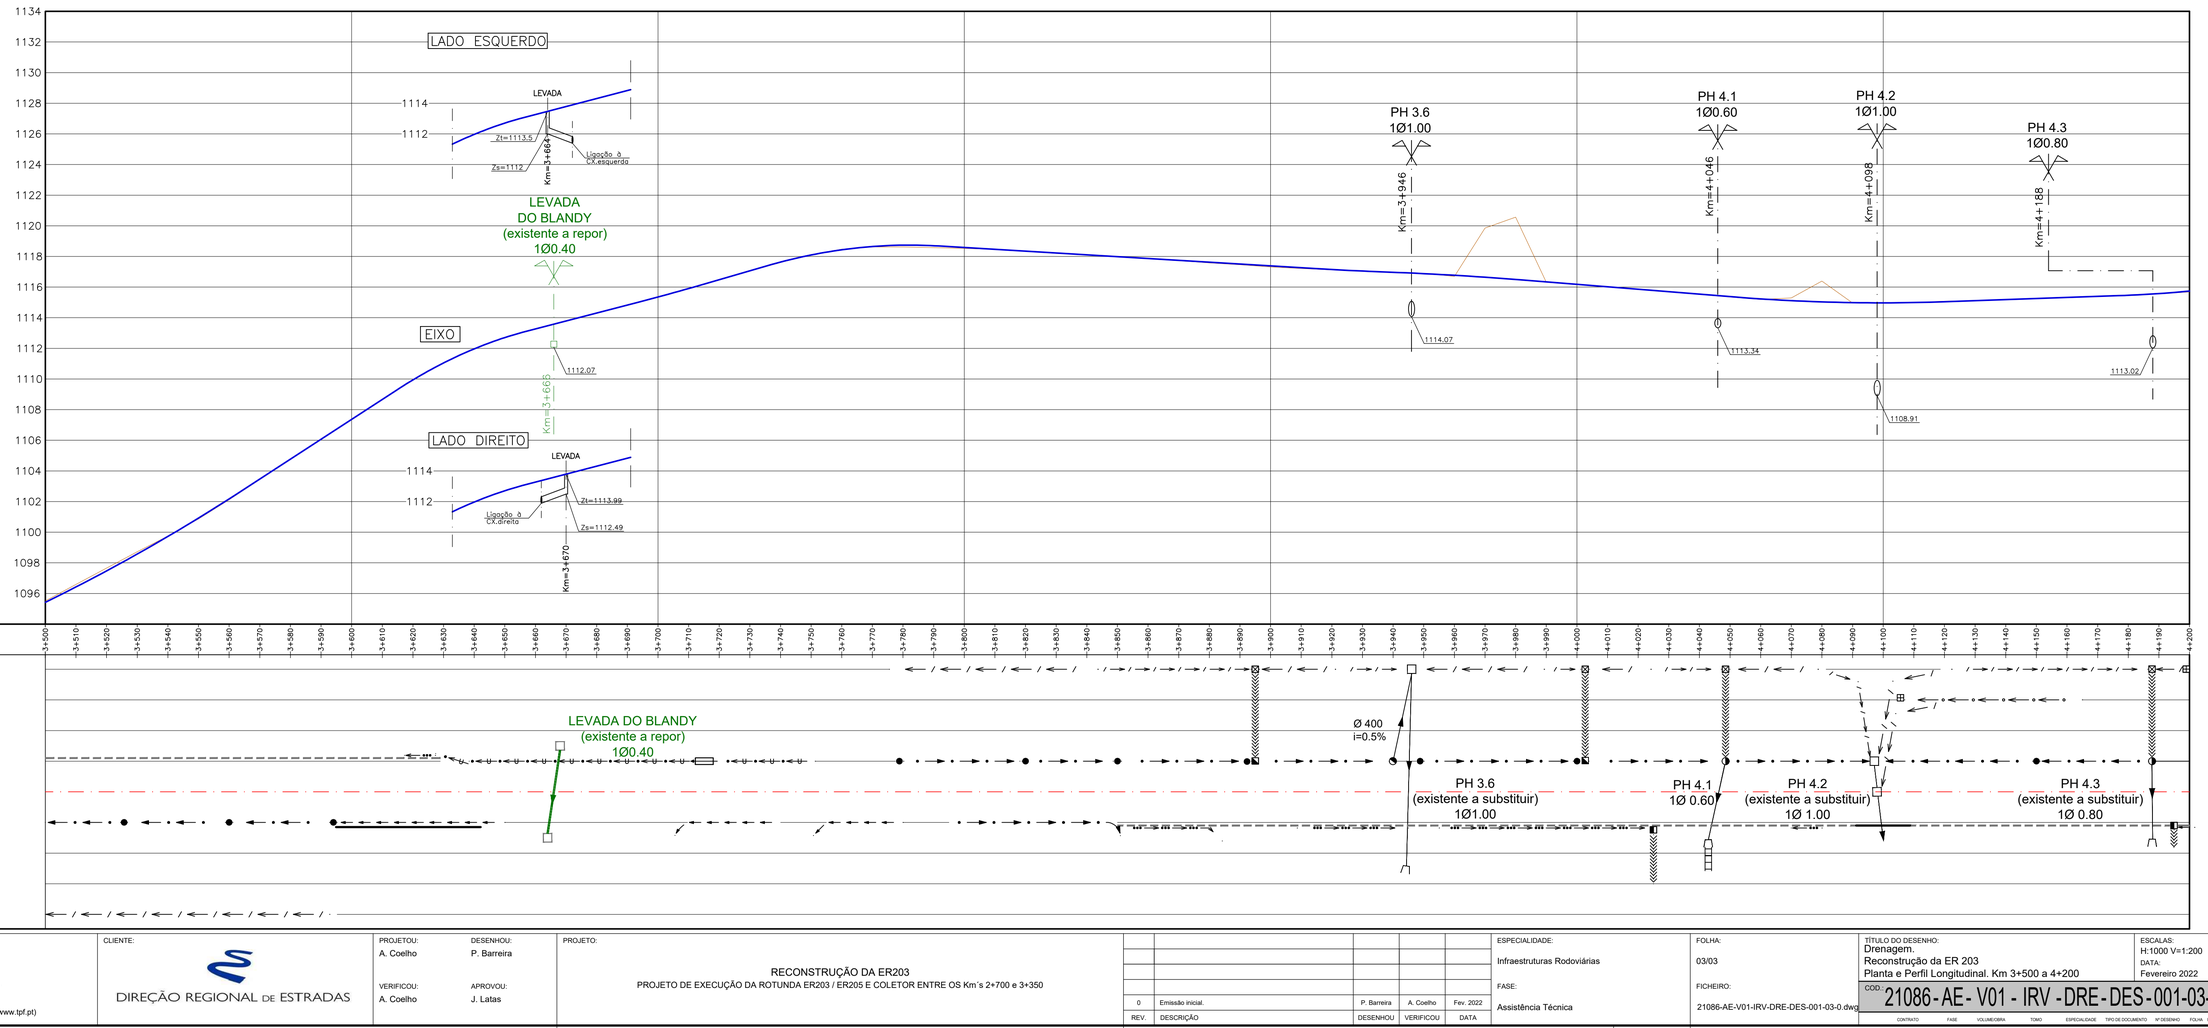

ER203
PERFIL LONGITUDINAL
Esc. H=1:1000
V=1:200

ESTE DOCUMENTO É PROPRIEDADE DA TPF E NÃO PODE SER REPRODUZIDO, DIVULGADO OU FORNECIDO A TERCEIROS SEM AUTORIZAÇÃO EXPRESSA.

PROJETISTA: TPF - CONSULTORES DE ENGENHARIA E ARQUITETURA, S.A. (www.tpf.pt)

CLIENTE: DIREÇÃO REGIONAL DE ESTRADAS

PROJETOU:	DESENHOU:
A. Coelho	P. Barreira
VERIFICOU:	APROVOU:
A. Coelho	J. Latas

PROJETO:
RECONSTRUÇÃO DA ER203
PROJETO DE EXECUÇÃO DA ROTUNDA ER203 / ER205 E COLETOR ENTRE OS Km´s 2+700 e 3+350

REV.	DESCRIÇÃO	DESENHOU	VERIFICOU	DATA
0	Emissão inicial.	P. Barreira	A. Coelho	Fev. 2022

ESPECIALIDADE: Infraestruturas Rodoviárias
FASE: Assistência Técnica
FOLHA: 03/03
FICHEIRO: 21086-AE-V01-IRV-DRE-DES-001-03-0.dwg

TÍTULO DO DESENHO:
Drenagem.
Reconstrução da ER 203
Planta e Perfil Longitudinal. Km 3+500 a 4+200

ESCALAS: H:1000 V=1:200
DATA: Fevereiro 2022

COD: 21086-AE-V01-IRV-DRE-DES-001-03-0
CONTRATO | FASE | VOLUME/OBRA | TOMO | ESPECIALIDADE | TIPO DE DOCUMENTO | Nº DESENHO | FOLHA | REVISÃO