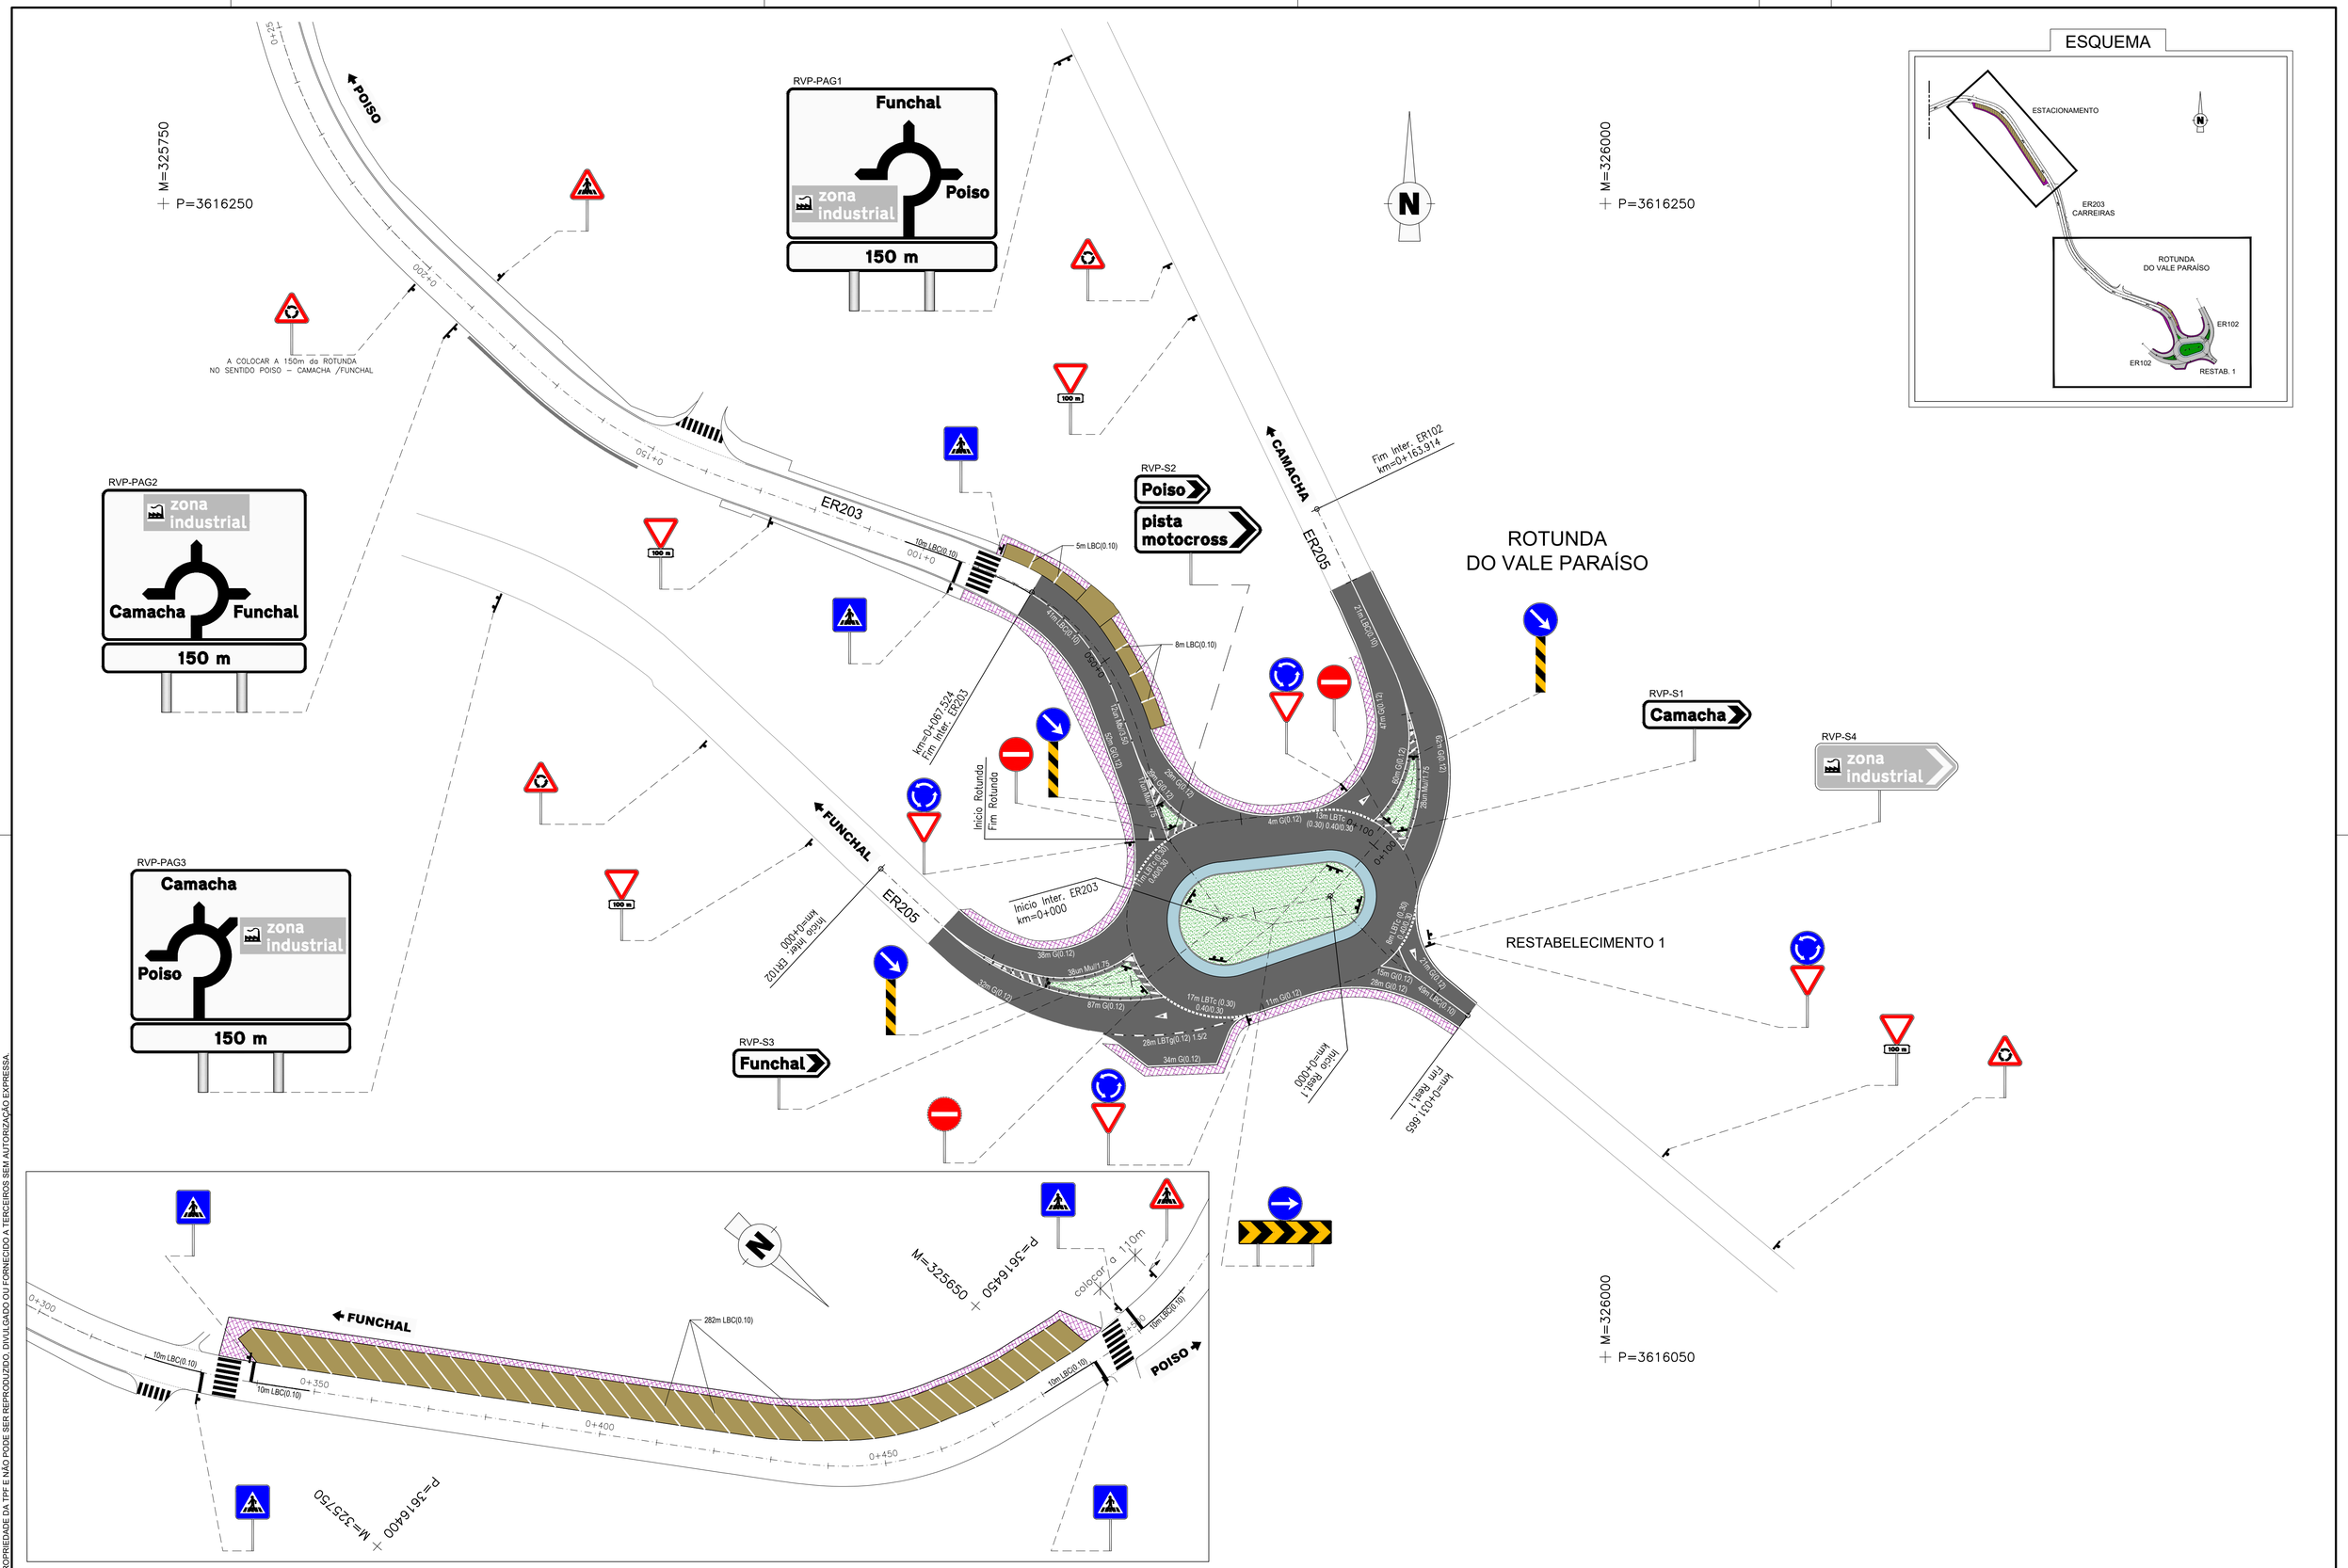

ESTE DOCUMENTO É PROPRIEDADE DA TPF E NÃO PODE SER REPRODUZIDO, DIVULGADO OU FORNECIDO A TERCEIROS SEM AUTORIZAÇÃO EXPRESSA.

PROJETISTA: TPF - CONSULTORES DE ENGENHARIA E ARQUITETURA, S.A. (www.tpf.pt)	CLIENTE: DIREÇÃO REGIONAL DE ESTRADAS	PROJETOU: A. Coelho	DESENHOU: P. Barreira	PROJETO: RECONSTRUÇÃO DA ER203 PROJETO DE EXECUÇÃO DA ROTUNDA ER203 / ER205 E COLETOR ENTRE OS Km´s 2+700 e 3+350	ESPECIALIDADE: Infraestruturas Rodoviárias	FOLHA: 01/01	TÍTULO DO DESENHO: Sinalização e Segurança Rotunda do Vale Paraíso, Estacionamento km 0+350 (PE) Planta Geral
		VERIFICOU: A. Coelho	APROVOU: J. Latas		FASE: Assistência Técnica	FICHEIRO: 21086-AE-V01-IRV-SIN-DES-001-01-0.dwg	ESCALAS: 1:500 DATA: Fevereiro 2022

REV.	DESCRIÇÃO	DESENHOU	VERIFICOU	DATA
0	Emissão inicial.	P. Barreira	A. Coelho	Fev. 2022

COD. 21086 - AE - V01 - IRV - SIN - DES - 001-01-0

CONTRATO | FASE | VOLUME/OBRA | TOMO | ESPECIALIDADE | TIPO DE DOCUMENTO | Nº DESENHO | FOLHA | REVISÃO