



RAIAS OBLÍQUAS
Esc. 1:100

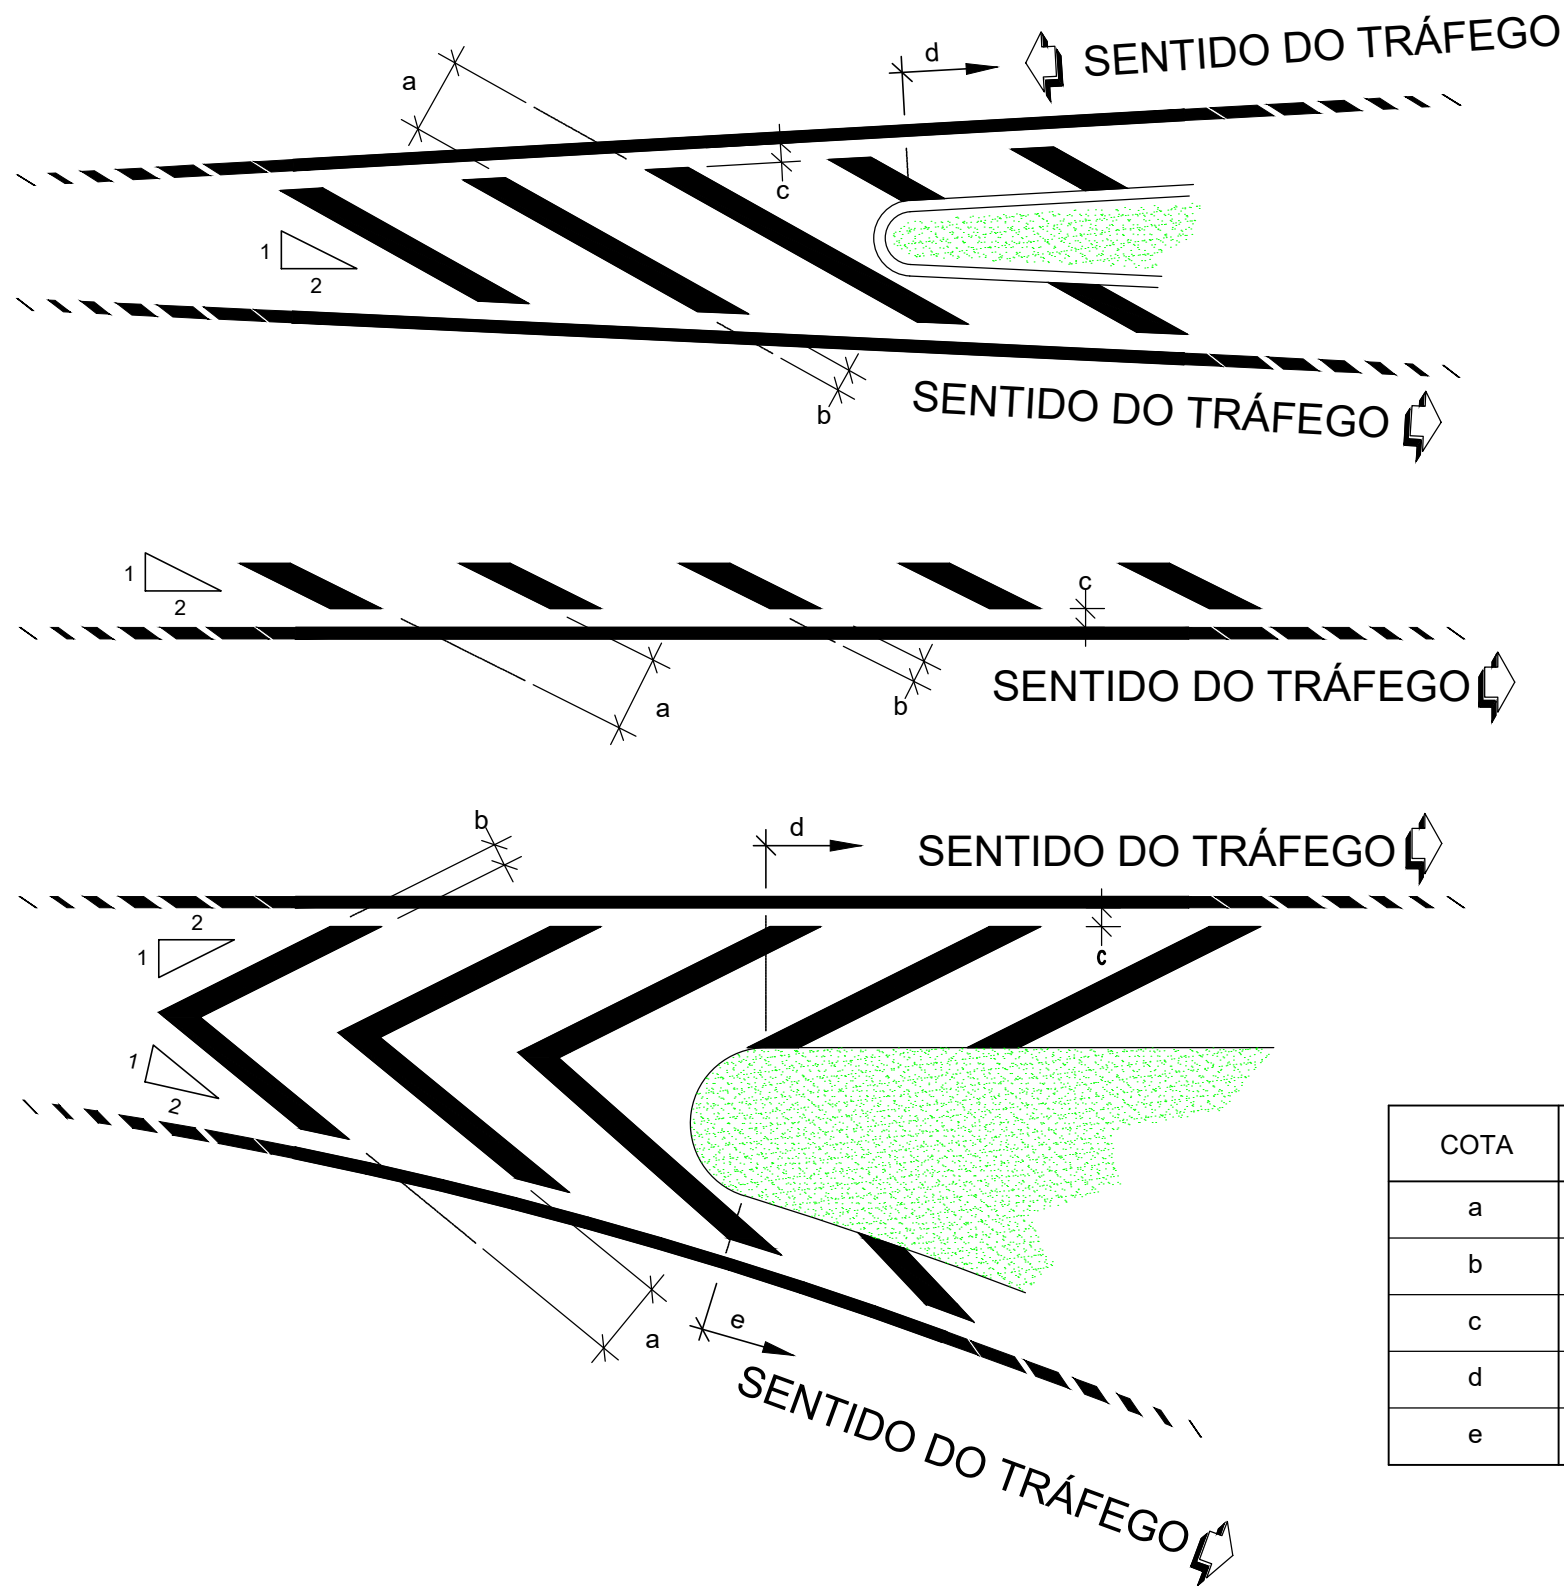


COTA	DIMENSÕES (m)
a	1.00
b	0.30
c	0.25
d	10.00
e	10.00

MARCAS LONGITUDINAIS
Esc. 1:100

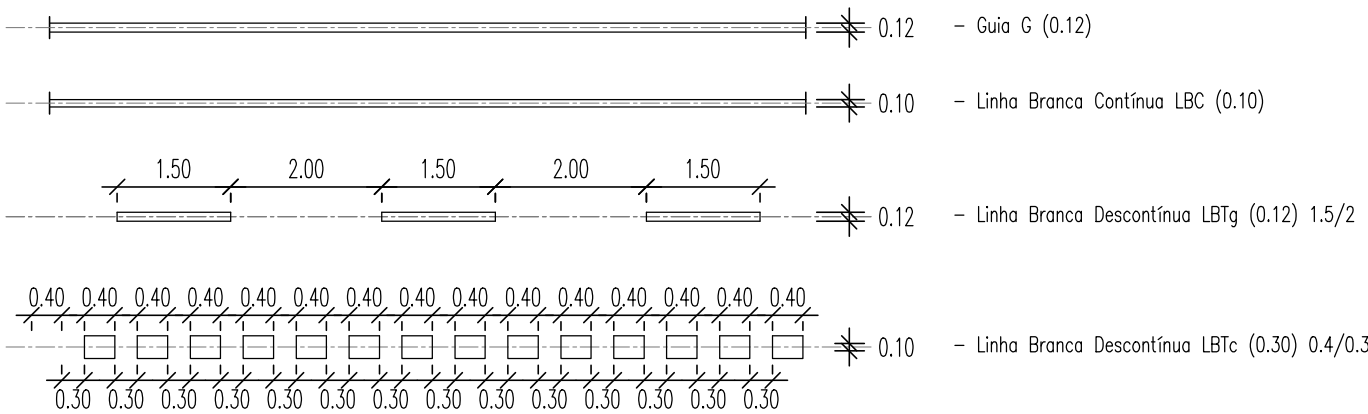


MARCAÇÃO DOS LUGARES DE ESTACIONAMENTO
Esc. 1:50


EXEMPLO DE APLICAÇÃO DE ESTACIONAMENTO LONGITUDINAL

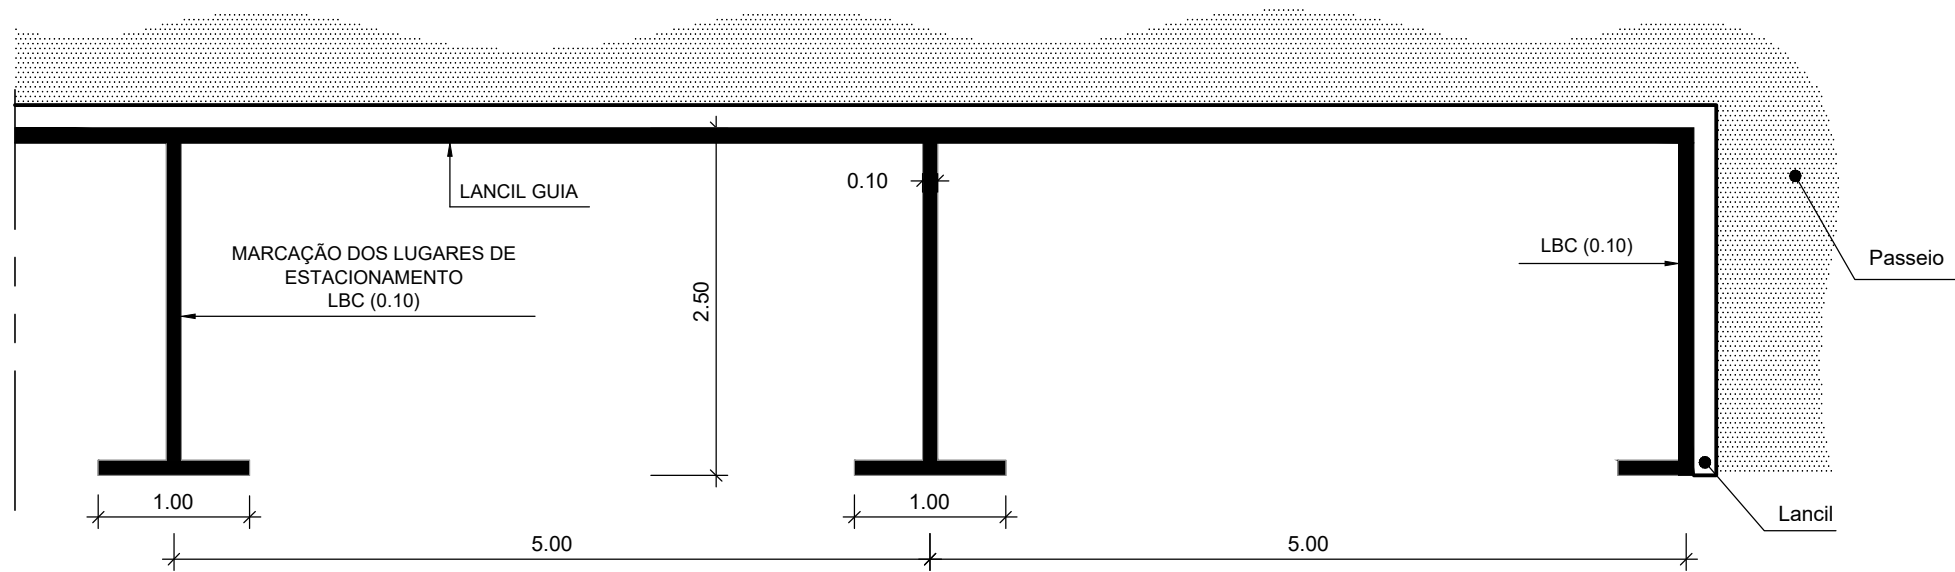


BAIAS DIRECCIONAIS
Esc. 1:10
(distância ao solo=0.50m)

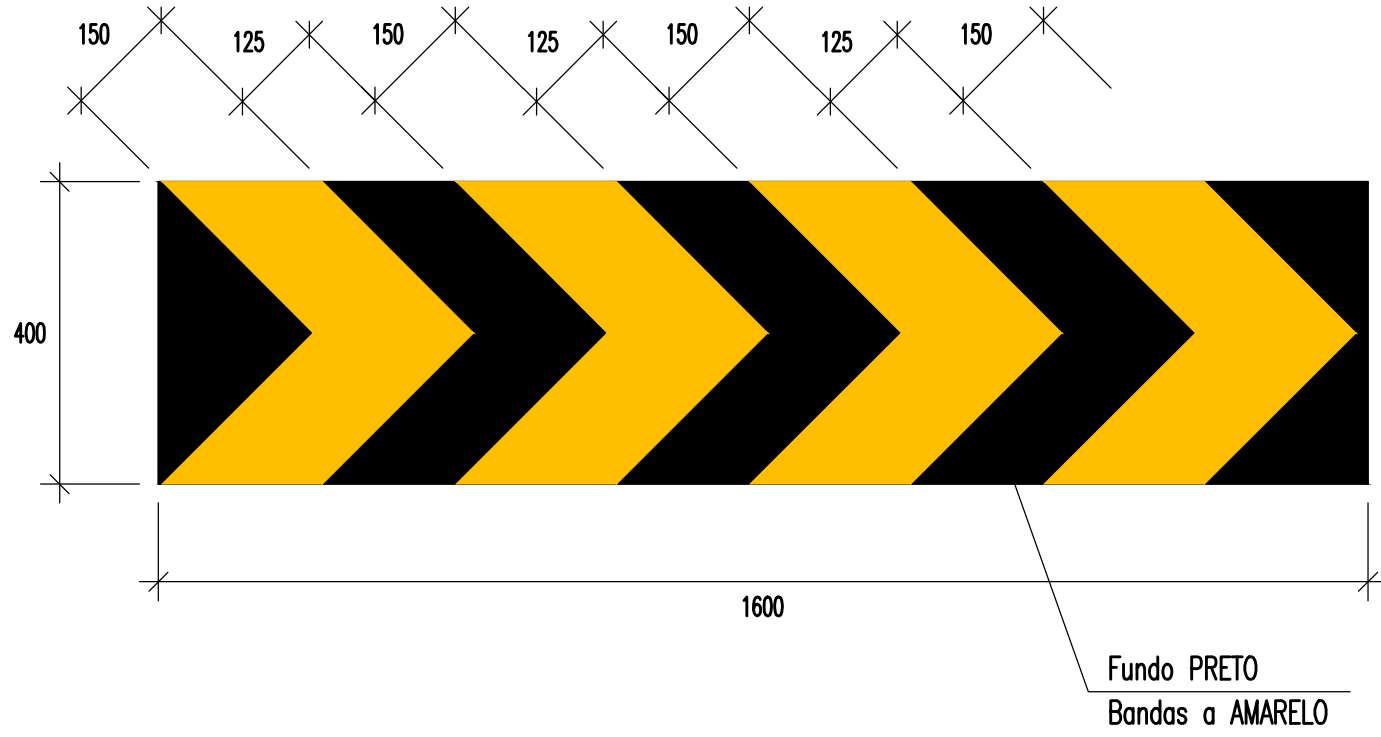

BAIAS DIRECCIONAIS

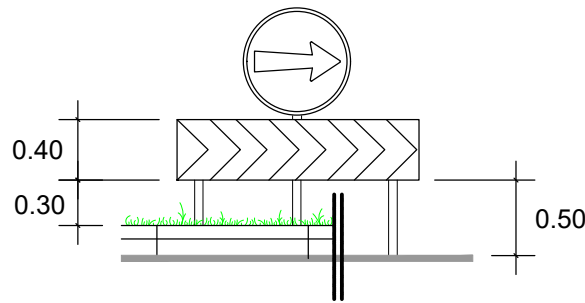


BALIZAS DE POSIÇÃO

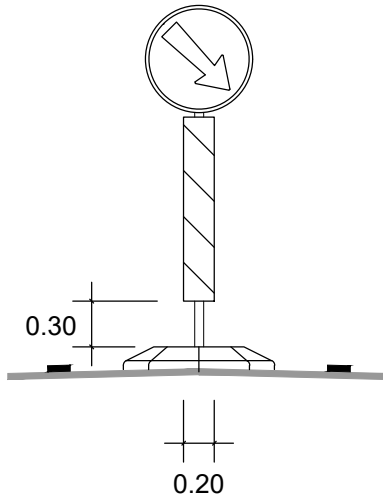


SINALIZAÇÃO VERTICAL DE CÓDIGO
Esc. 1:50

ALÇADO

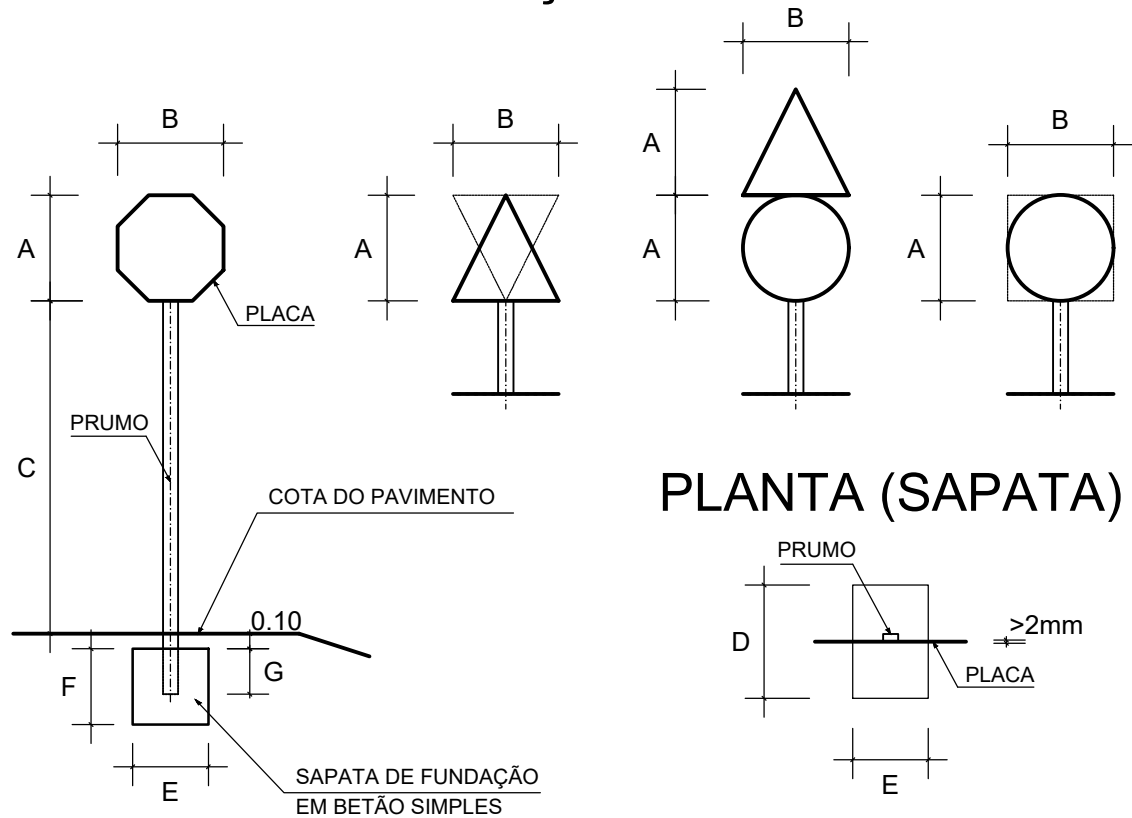

PLANTA (SAPATA)

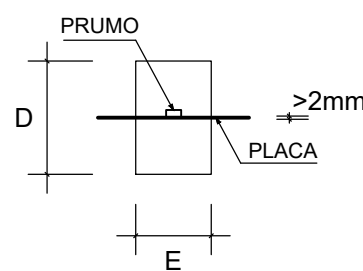

DIMENSÕES DE SINAIS E DE ESTRUTURAS DE SUPORTE
SINAIS VERTICAIS DE CÓDIGO

CARACTERÍSTICAS		COLOCAÇÃO		REDUZIDA L=0.60M		NORMAL L=0.70M	
		SIMPLES		DUPLO		SIMPLES	
PLACA	CIRCULAR	DIÂMETRO (A),(B)		0.60		2 x 0.60	
		ÁREA		0.283		2 x 0.283	
	TRIANGULAR	ALTURA (A)		0.60		0.70	
		LADO (B)		0.60		0.70	
	RECTANGULAR (QUADRADO) (OCTOGONAL)	ÁREA		0.180		0.245	
		ALTURA (A)		0.60		0.70	
	CIRCULAR	LADO (B)		0.60		0.70	
		ÁREA		0.360		0.490	
ESTRUTURA DE SUPORTE	CIRCULAR	ALTURA (A)		1.20		1.40	
		LADO (B)		0.60		0.70	
	TRIANGULAR	ÁREA		0.463		0.630	
		ALTURA VISÍVEL (C)		1.50		2.20	
	QUANTIDADE / TIPO DE SUPORTE		1 RHS	1 TUBO	1 RHS	1 TUBO	1 RHS
	SECÇÃO		100x50	SL 2"	100x50	SL 3"	100x50
	ESPESSURA (mm)		2	2.9	4	3.2	2
	ALTURA ENCASTRADA (G)		0.30	0.30	0.30	0.30	0.30
	ALTURA TOTAL (A+C+G+0.10)		2.50	3.20	2.50	3.20	2.60
	ALTURA (F)		0.50	0.50	0.50	0.50	0.50
	LARGURA (E)		0.60	0.65	0.75	0.80	0.75
	COMPRIMENTO (D)		0.60	0.65	0.75	0.80	0.75

L - DIMENSÃO DO SINAL EM FUNÇÃO DA VELOCIDADE DE PROJECTO.
C - A ALTURA VISÍVEL DEPENDE DA INTERFERÊNCIA DE PEÕES, QUE CASO ACONTEÇA TOMA O VALOR DE 2.20m
AO INVÉS DO VALOR POR DEFEITO DE 1.50m. TUBO DE SECÇÃO SL (SÉRIE LIGEIRA).

MATERIAIS

BETÃO	
BETÃO ARMADO	C25/30
BETÃO SIMPLES	C16/20
BETÃO DE REGULARIZAÇÃO	C12/15
AÇO	
ARMADURAS EM GERAL	A400 NR SD
PERFIS E CHAPAS METÁLICAS	S235
PARAFUSOS, PORCAS E VARÕES ROSCADOS	A235 OU 4.6
CLASSES DE EXPOSIÇÃO	(EN12618-1 e UNEC E464:2007)
Betões em contacto com o solo (betão armado) CI 0.40; D _{max} 25; S3	XC2
Restantes betões (betão simples) CI 1.0; D _{max} 20; S2	XC0
RECOBRIMENTO MÍNIMO	0.05 m
COMPRIMENTO DE AMARRAÇÃO MÍNIMO	35Ø
NOTAS:	
- DIMENSÕES EM METROS (QUANDO NÃO ESPECIFICADAS).	
- QUANDO NÃO INDICADO OS ELEMENTOS METÁLICOS E PLÁSTICOS ESTÃO COTADOS EM mm.	
- OS PERFIS UTILIZADOS DEVERÃO POSSUIR UM TRATAMENTO DE GALVANIZAÇÃO.	
- AS ESTRUTURAS DE SUPORTE DE OUTROS SINAIS, TAIS COMO SINAIS DE APROXIMAÇÃO DE SAÍDA, BAIAS DIRECCIONAIS, BALIZAS VERTICAIS E MARCOS DEVEM SEGUIR A TABELA DE DIMENSÕES DAS SETAS DE DIRECÇÃO S E DOS SINAIS VERTICAIS DE CÓDIGO, CONFORME APLICÁVEL.	