



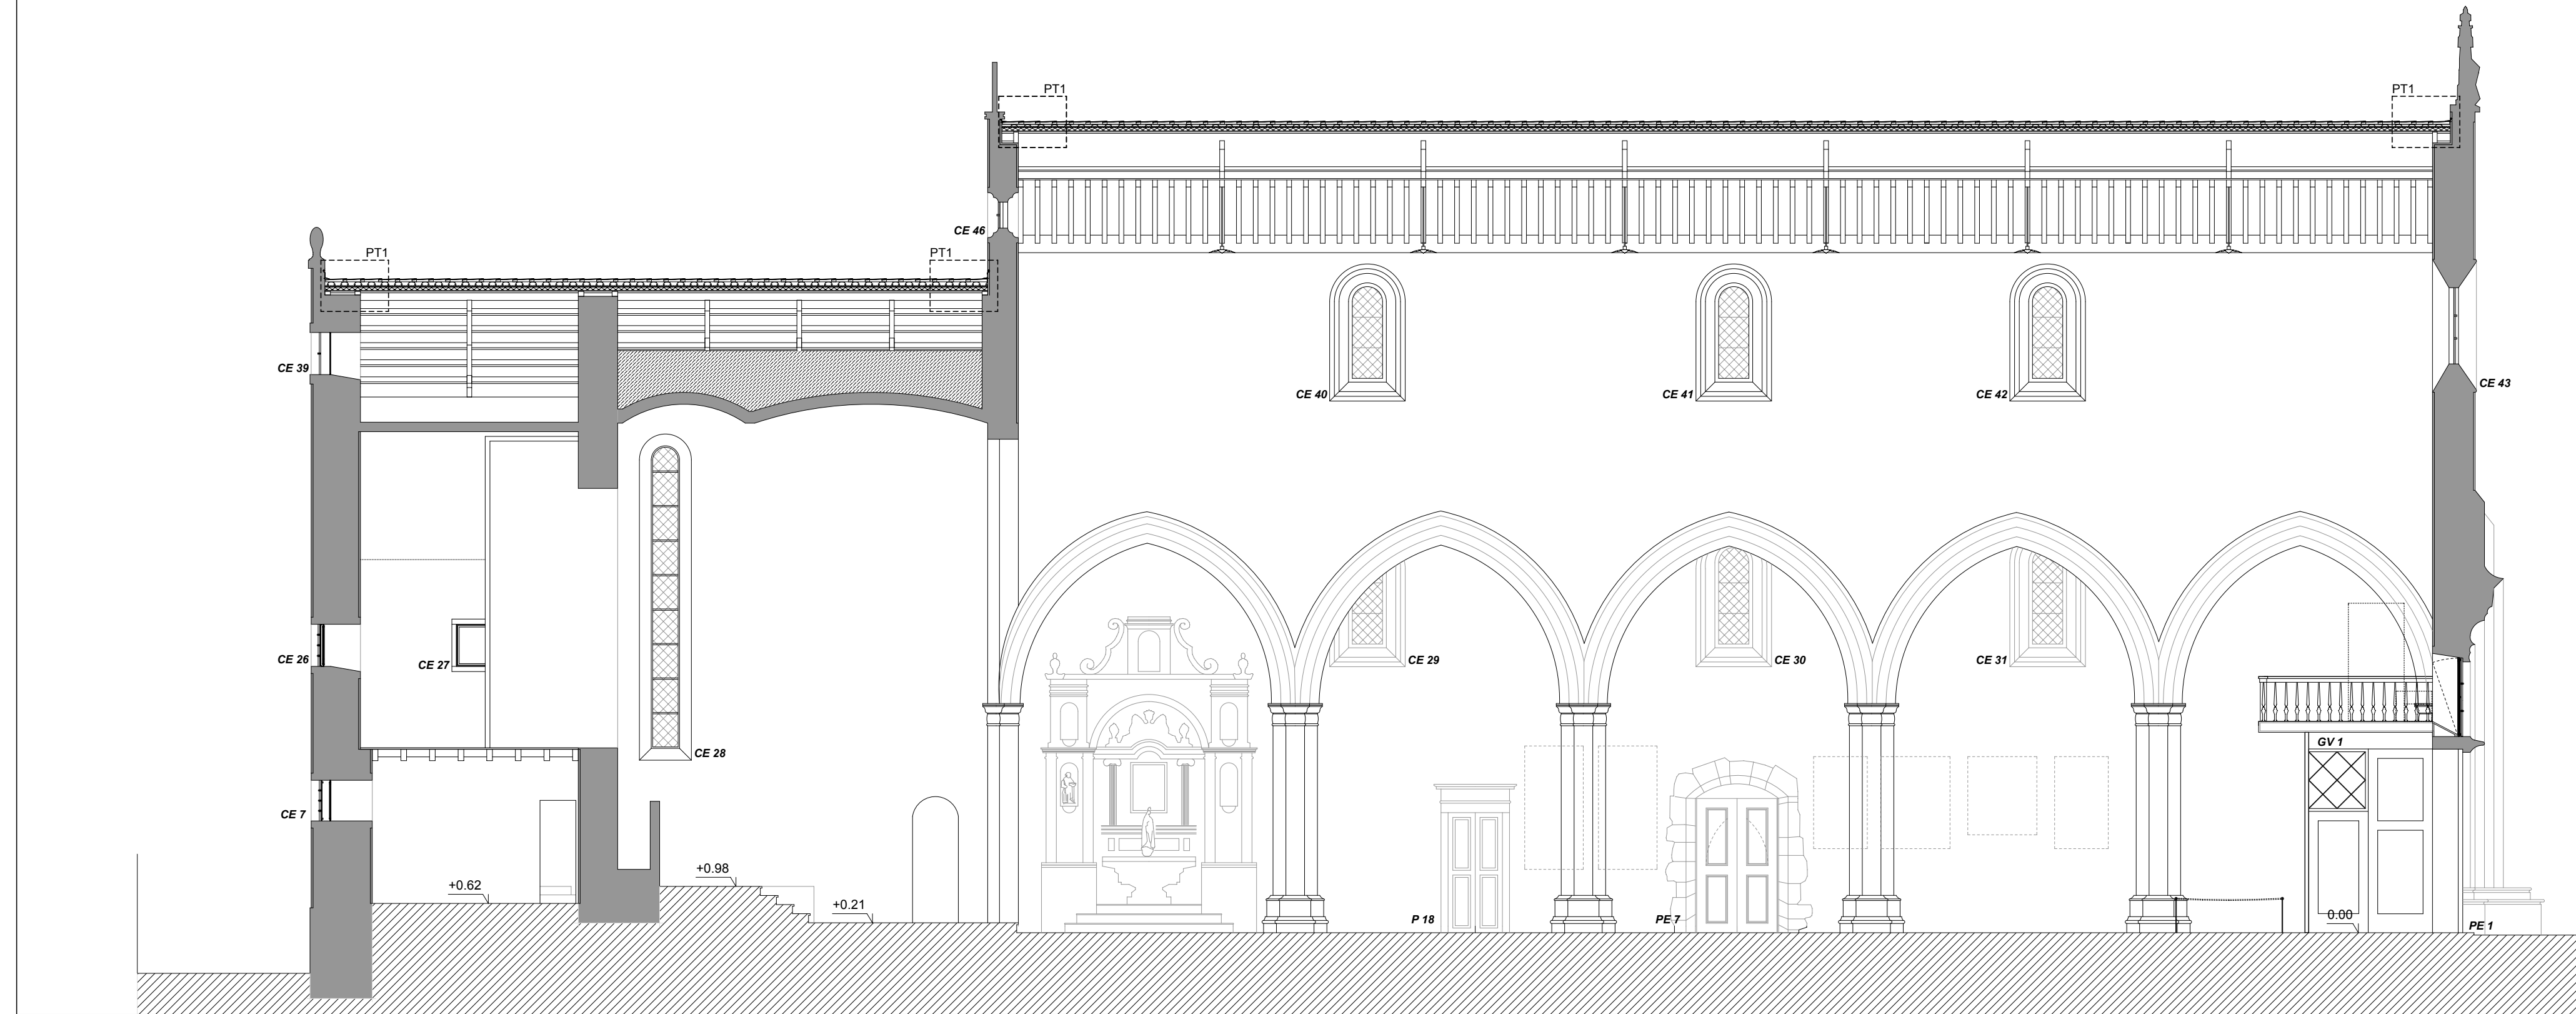

CORTE A

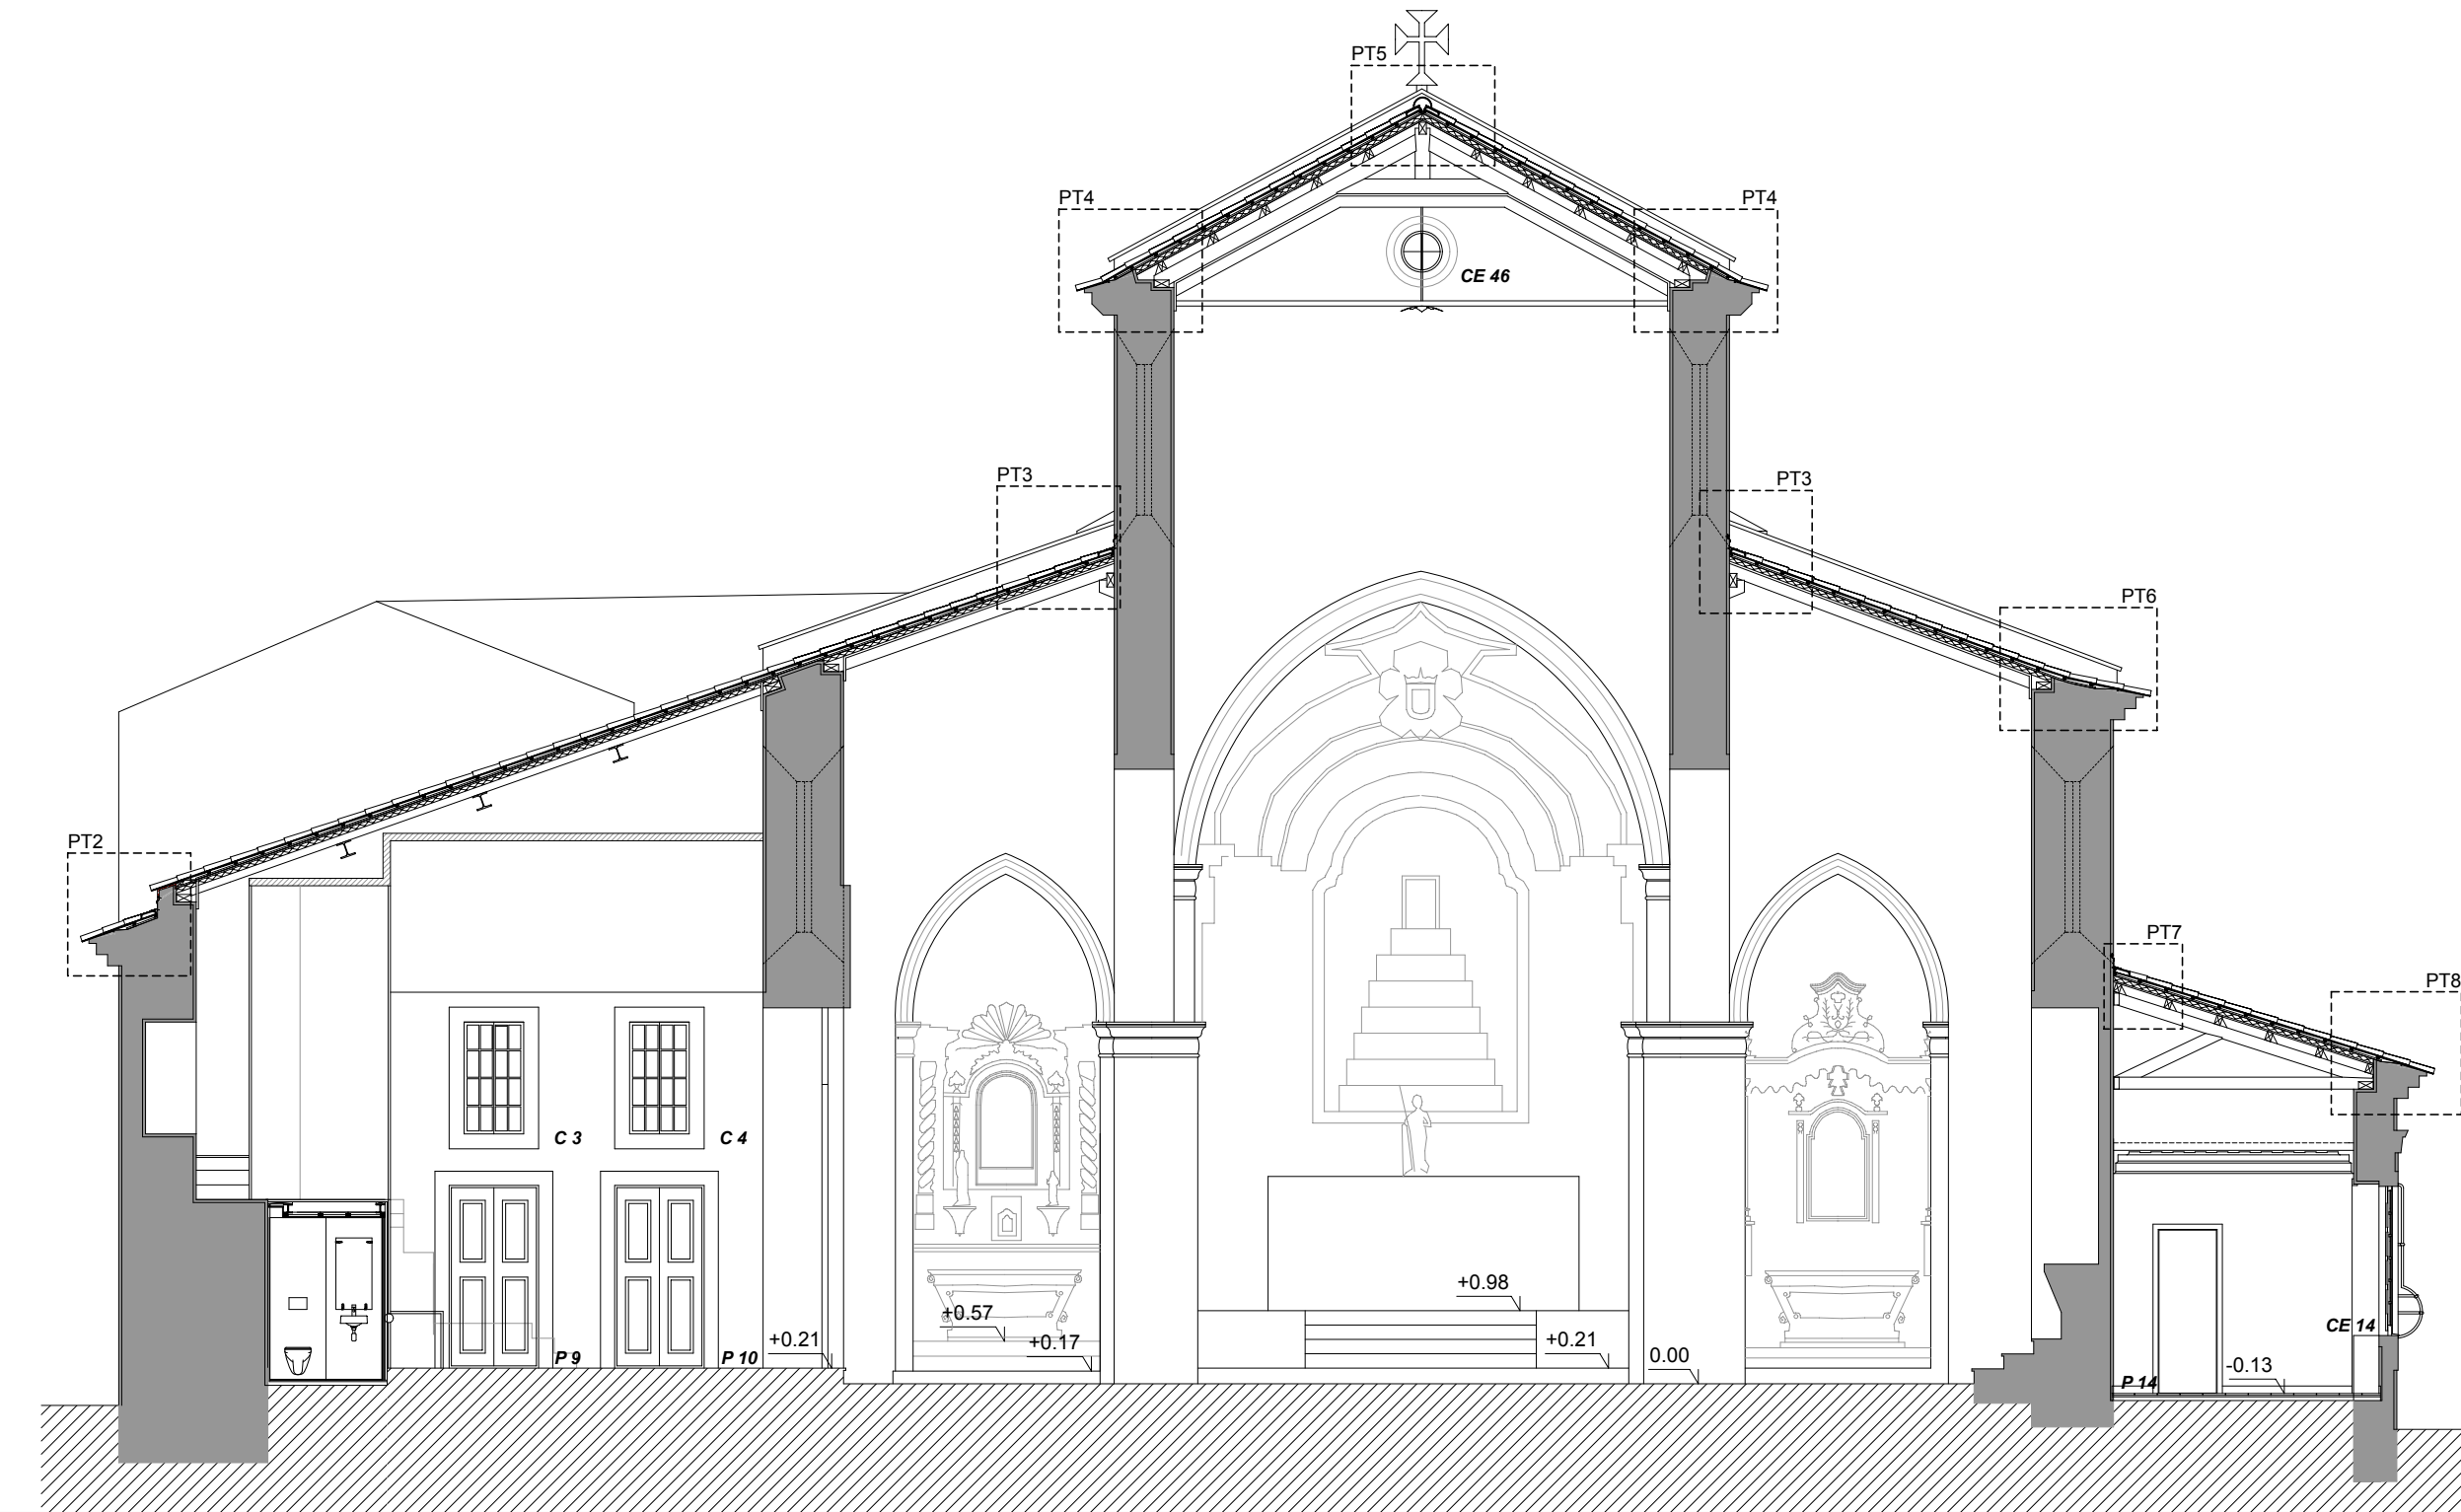

CORTE B

FÁBRICA DA IGREJA DE S. JOÃO BAPTISTA			
RECUPERAÇÃO / REQUALIFICAÇÃO DA IGREJA DE S. JOÃO BAPTISTA - TOMAR			
PROJECTO DE EXECUÇÃO - ARQUITECTURA		ESCALA 1:100	DEZEMBRO 2015
PROPOSTA - CORTE A e CORTE B		REVISÃO - 001	A-2.5