CORTE C

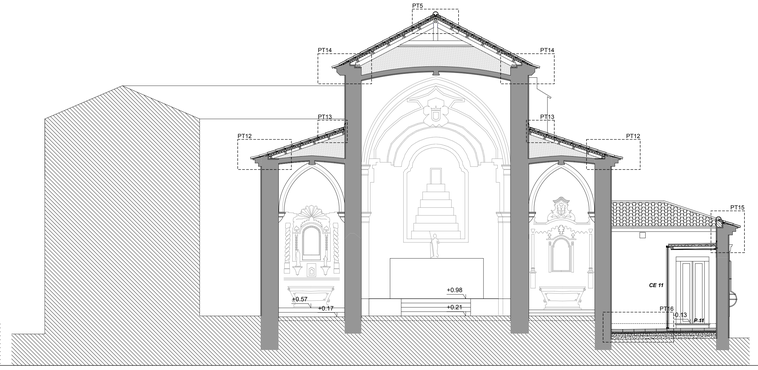

CORTE D

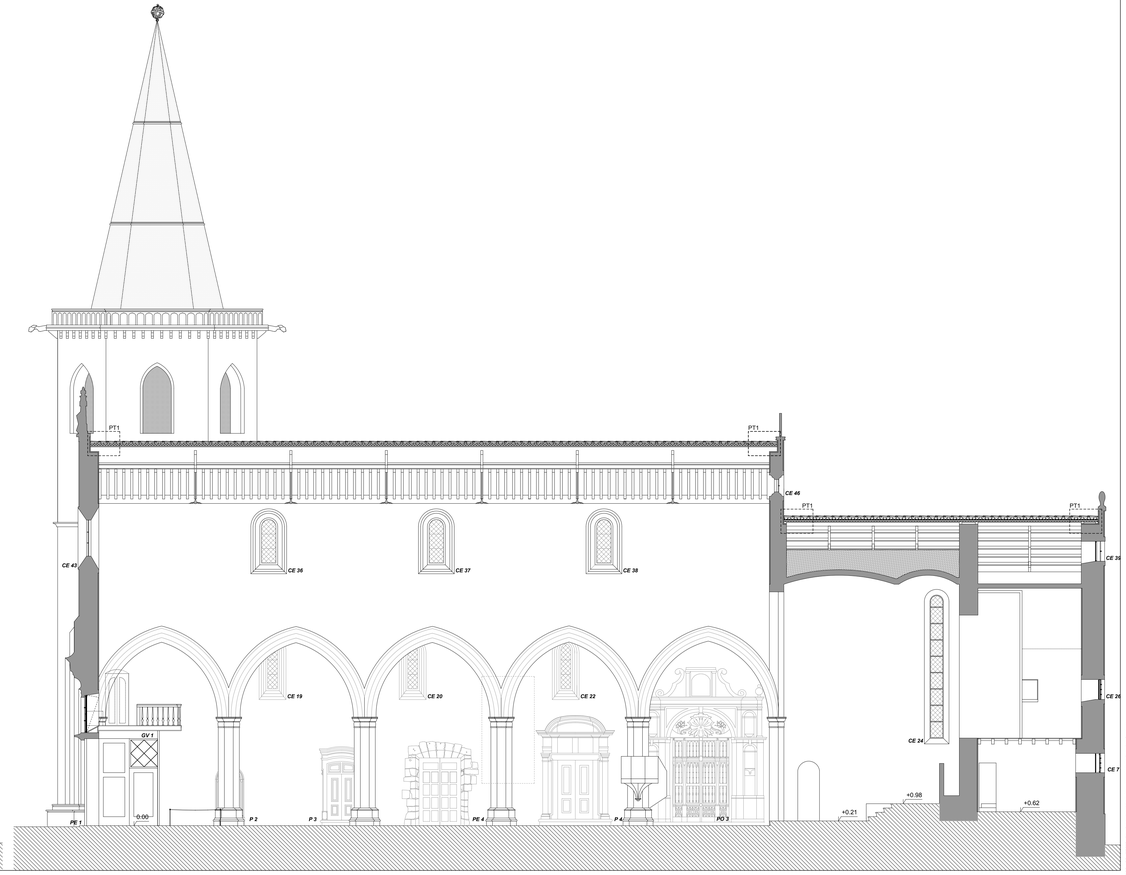

CORTE E

FÁBRICA DA IGREJA DE S. JOÃO BAPTISTA

RECUPERAÇÃO / REQUALIFICAÇÃO DA IGREJA DE S. JOÃO BAPTISTA - TOMAR

PROJECTO DE EXECUÇÃO - ARQUITECTURA	ESCALA 1:100 / DEZEMBRO 2015
PROPOSTA - CORTES C, D e E	REVISÃO - 001 / A-2.6

ADRO ARQUITECTOS LDA

Propriedade intelectual e direitos de autor ao abrigo do Código do Direito de Autor e dos Direitos Conexos (Decreto-Lei 63/85 de 14 de Março) e Lei 16/89 de 8 de Setembro