

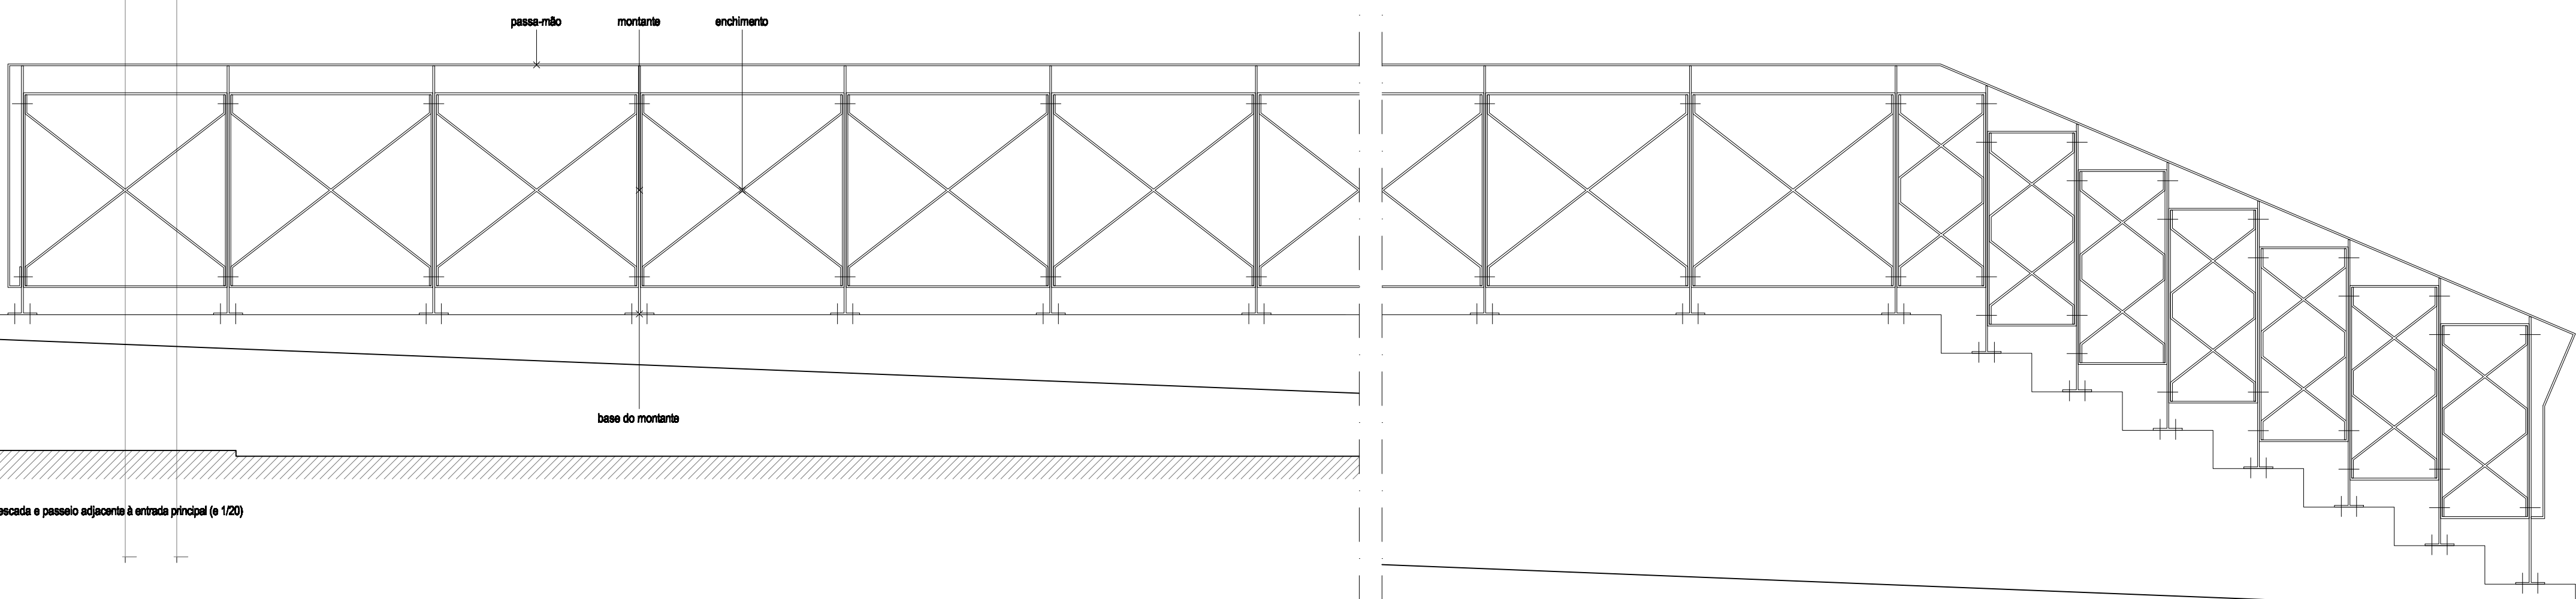



corte (B)

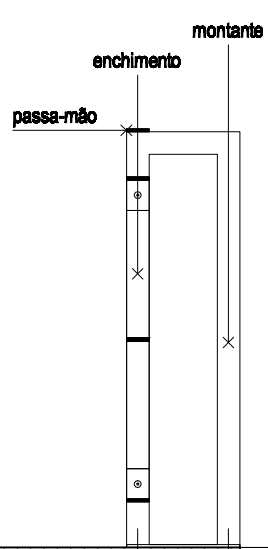

corte (A) e vista parcial do conjunto
 rua Costa Guimarães - alçado principal / guarda da escada e passeio adjacente à entrada principal (e 1/20)

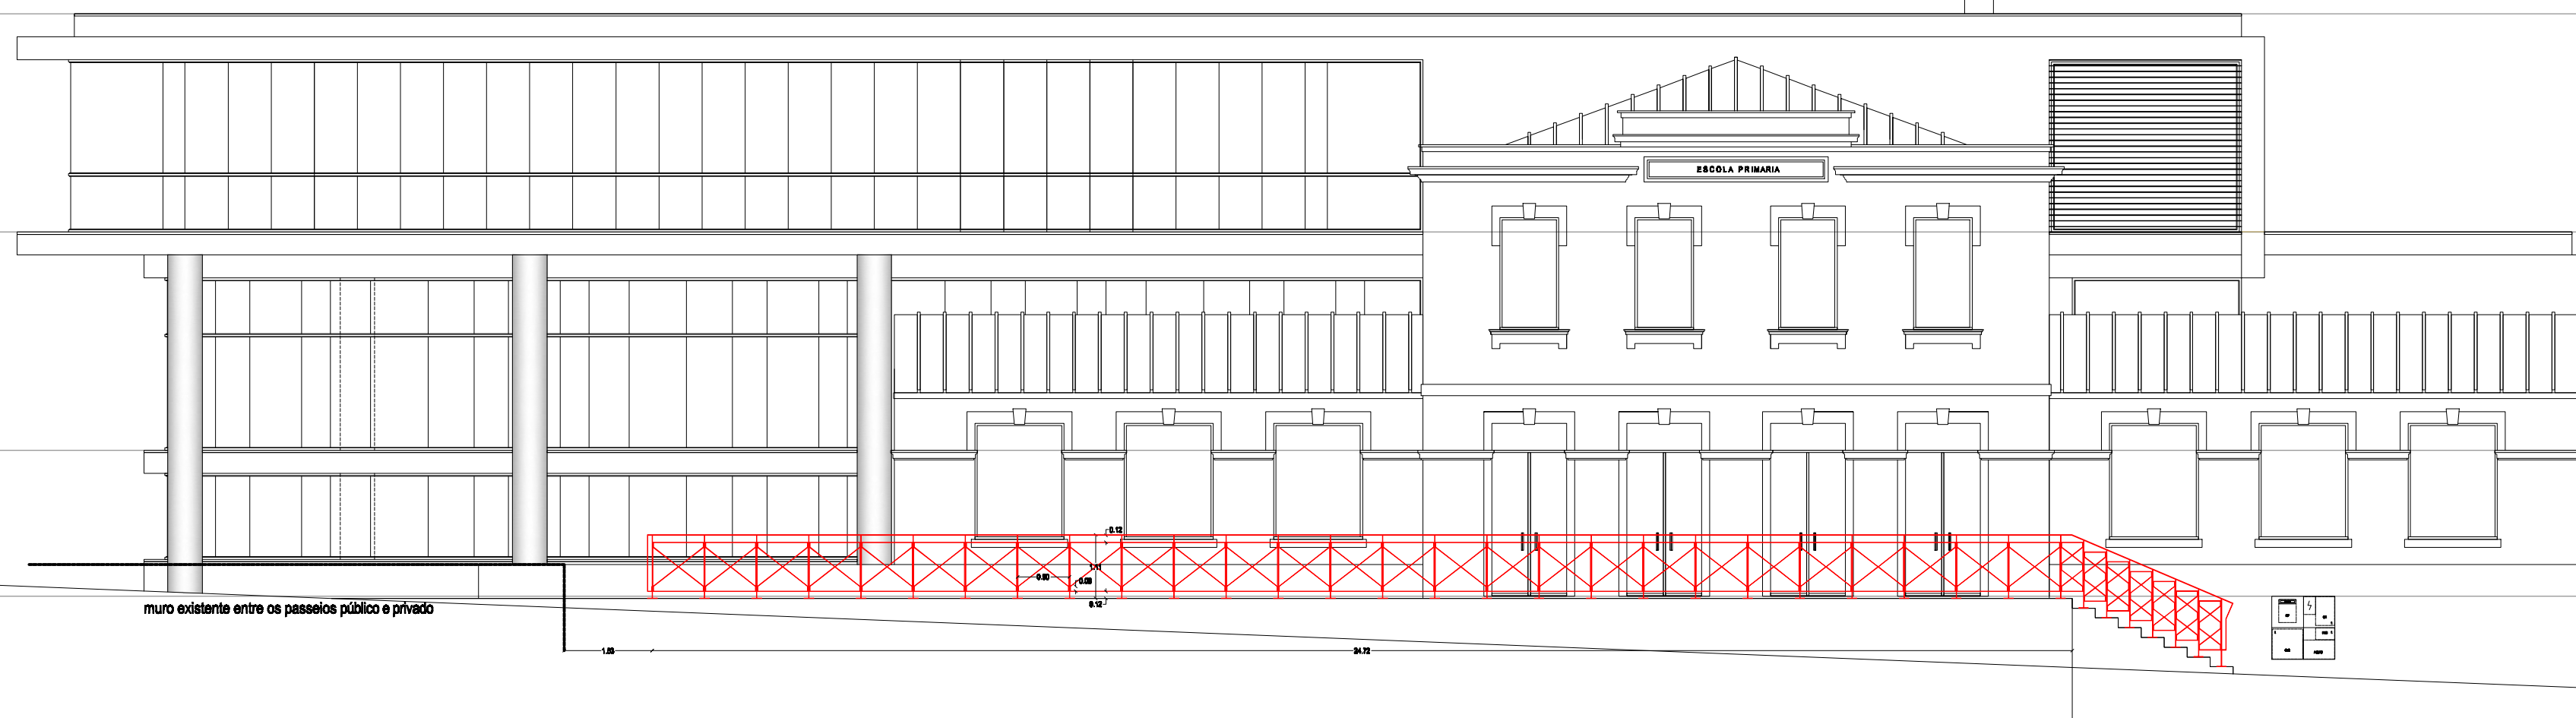

rua Costa Guimarães - alçado principal / guarda da escada e passeio adjacente à entrada principal (e 1/100)

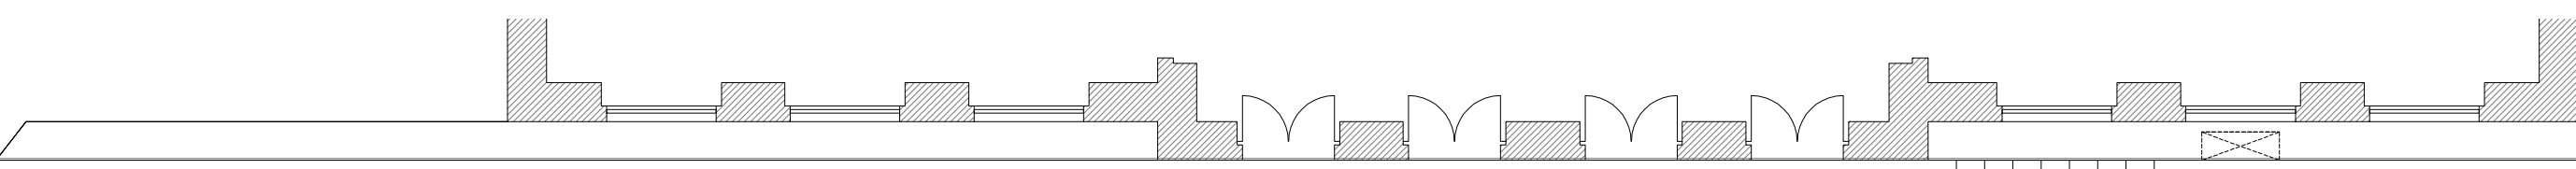

passeio e escada privado de uso público

327,73

326,43



muro existente entre os passeios público e privado

rua Costa Guimarães - planta parcial / guarda da escada e passeio adjacente à entrada principal (e 1/100)

GUARDA DA ESCADA E PASSEIO EXTERIOR ADJACENTE À ENTRADA PRINCIPAL

PROJECTO | RECONVERSÃO E AMPLIAÇÃO DA ANTIGA ESCOLA PRIMÁRIA ADÃES BERNARDES

ACLEM - ARTE, CULTURA E LAZER, EM	ARQUITECTURA		
Gaveto das Ruas Dr João Brandão e Costa Guimarães, Margaride - Felgueiras	PROPOSTA	D01D-B	2022-05
JC&TMC	GUARDA DO PASSEIO PRIVATIVO		
	E(e) 1/100 e 1/20		

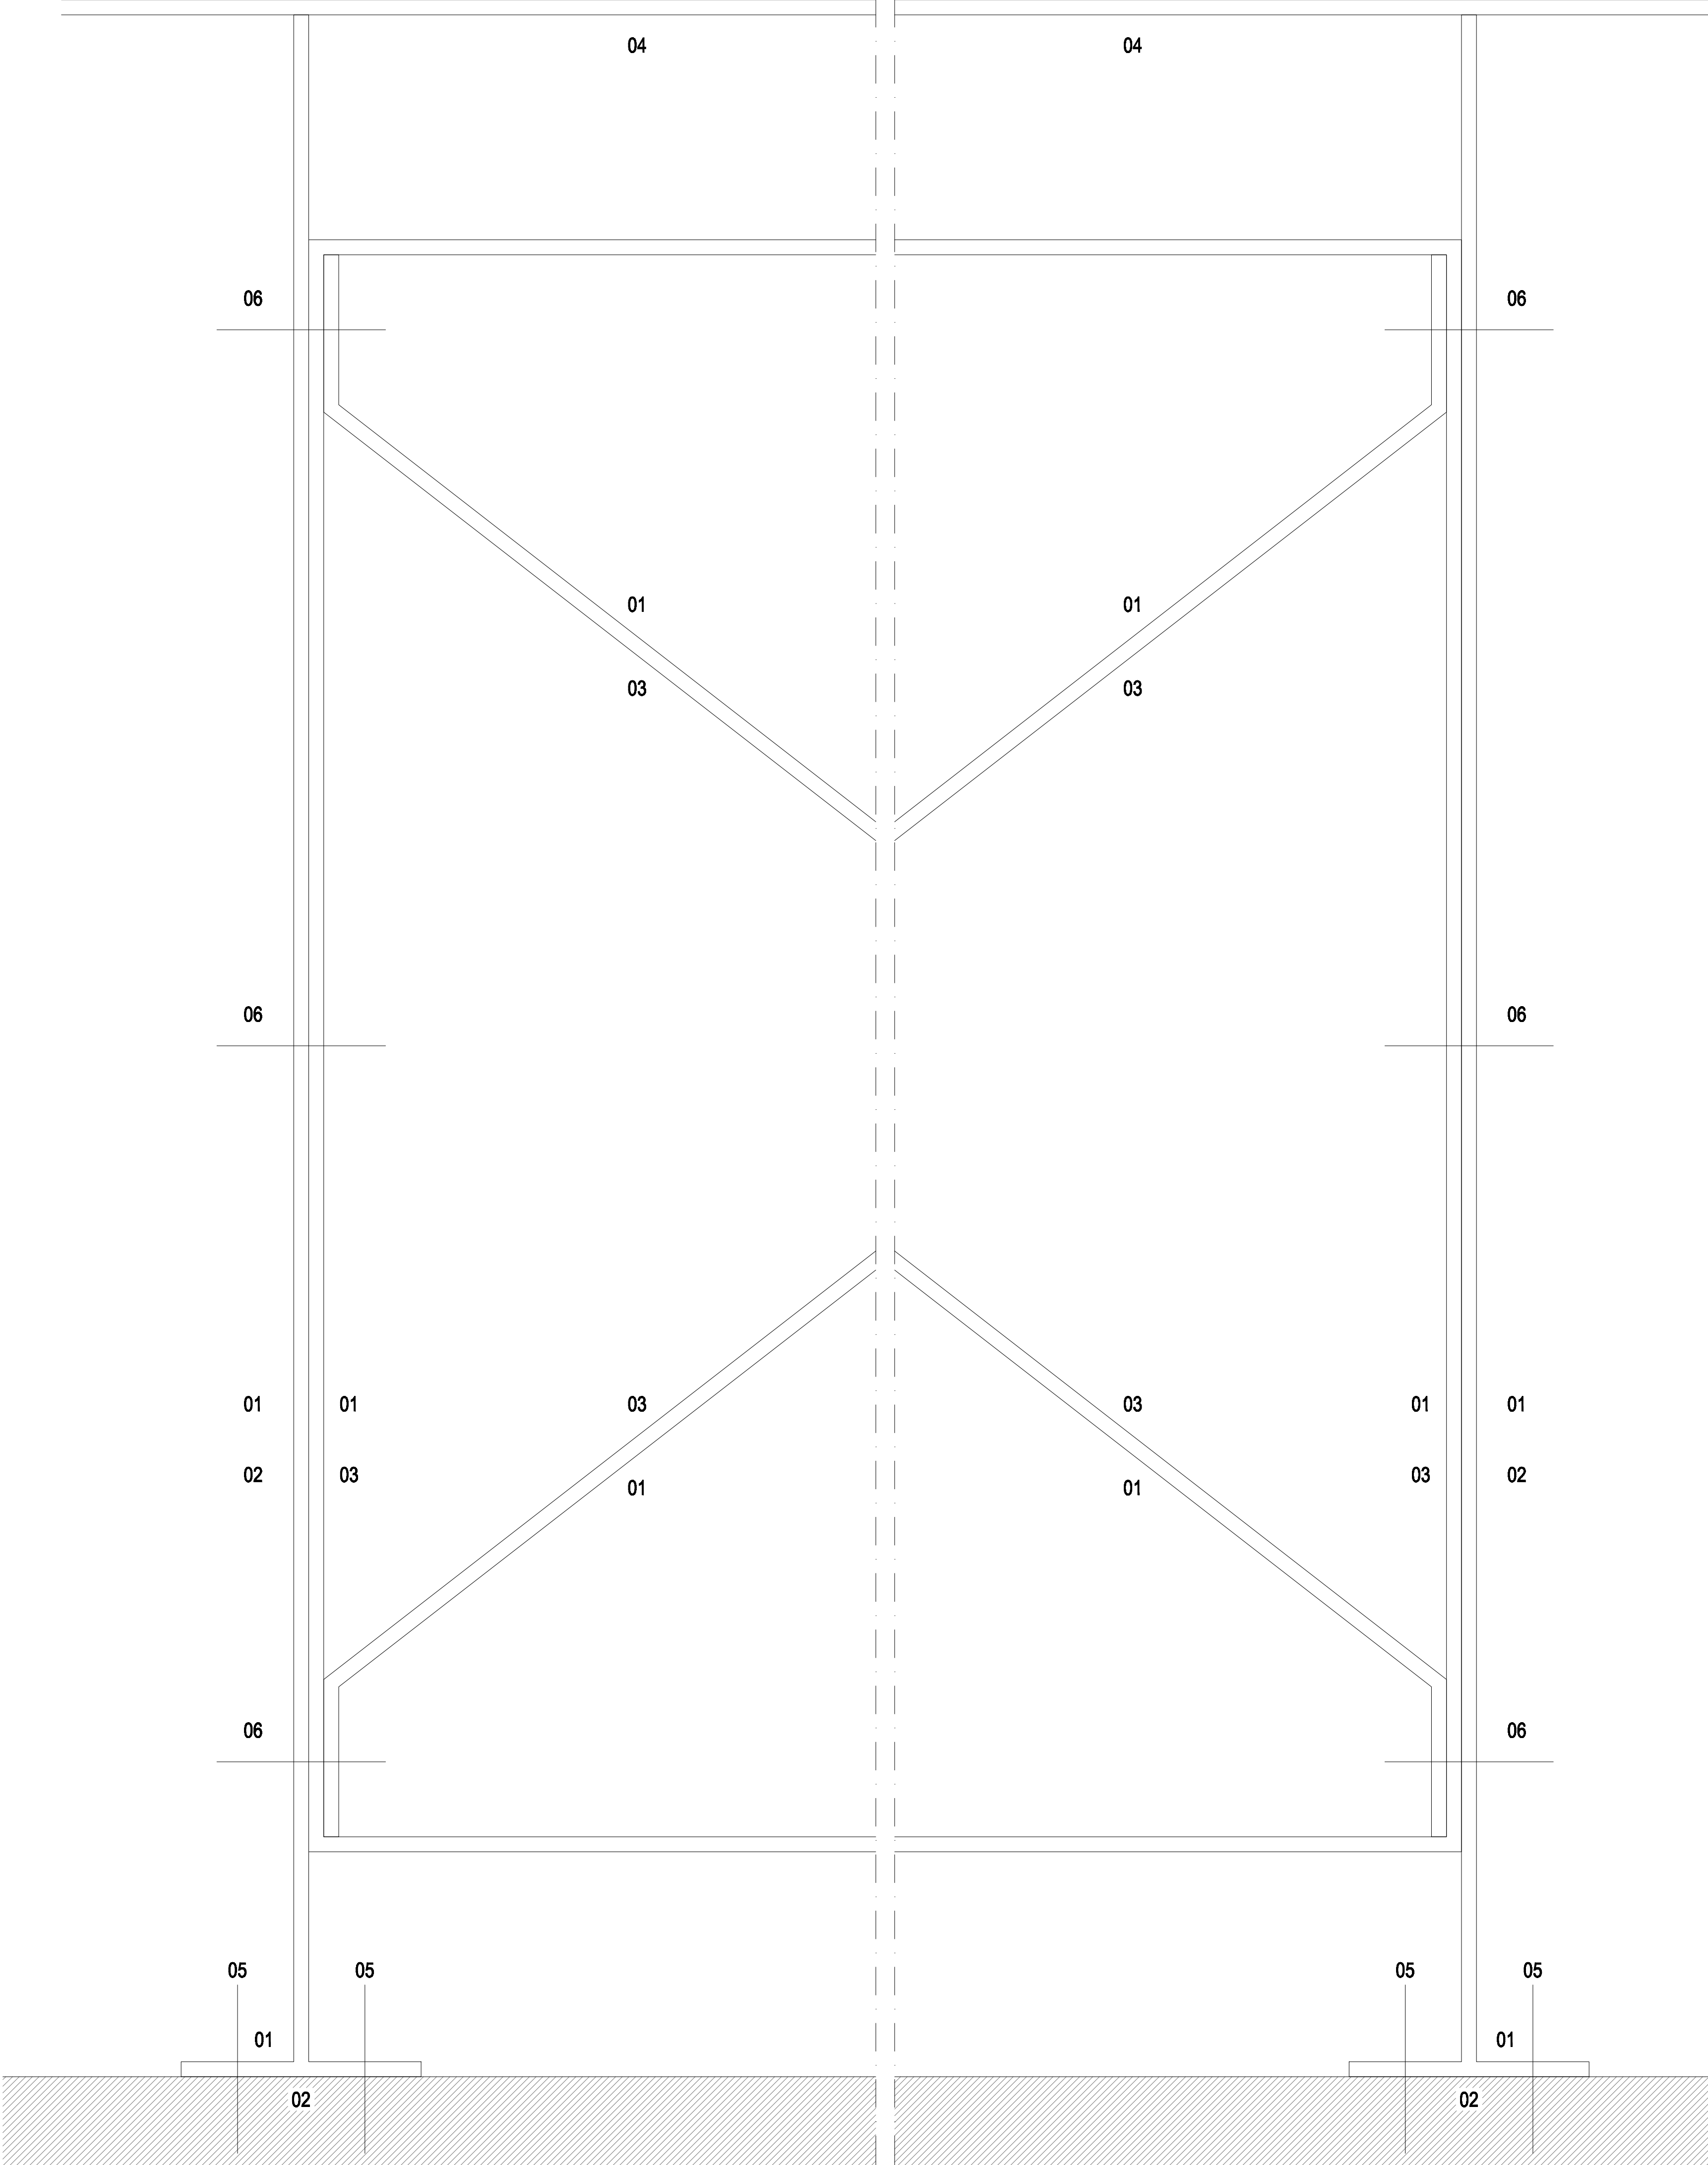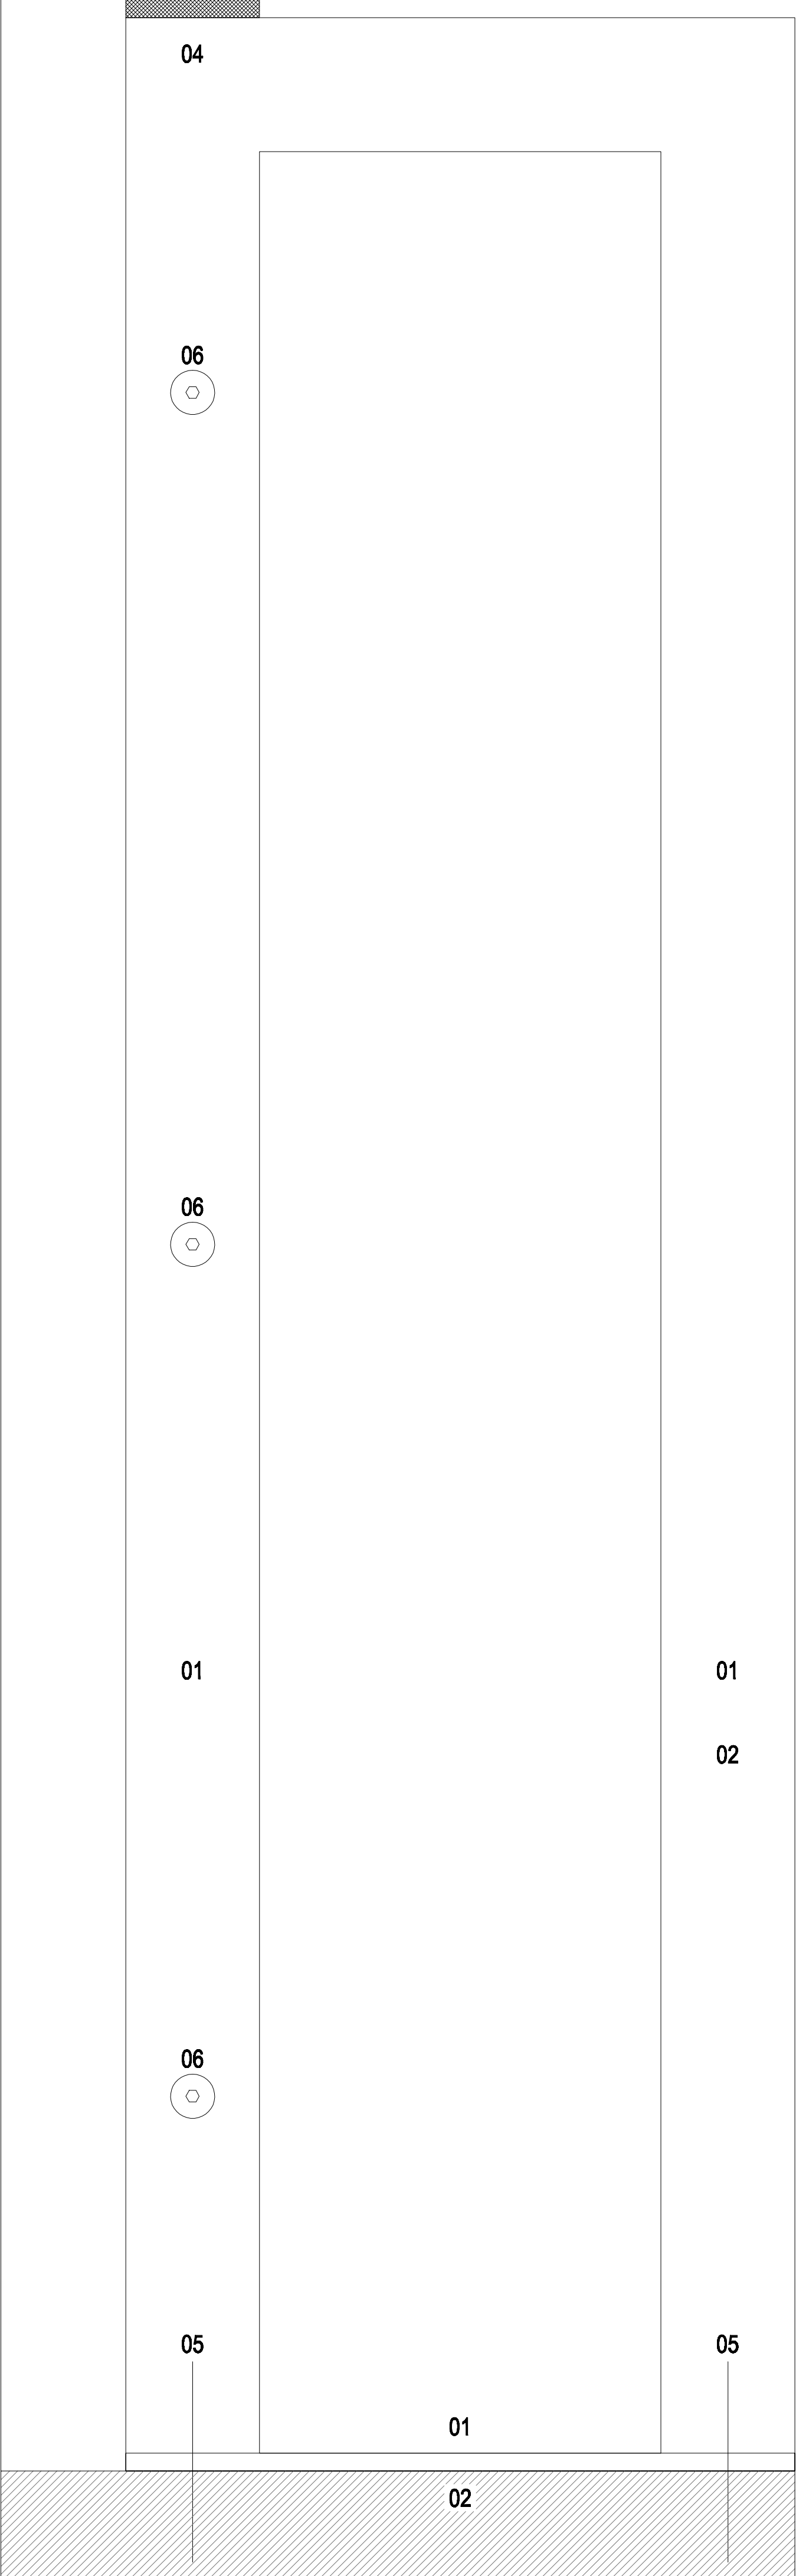

Assinado por : **Ana Maria Medeiros Peixoto**
Num. de Identificação: 8111292161
Data: 2022.05.18 14:20:38 +01'00'



Assinado por: **ANTÓNIO FERNANDO DA SILVA**
FERNANDES
Num. de Identificação: 11043968
Data: 2022.05.18 14:20:47 +01'00'



LEGENDA			
01 - PRANCHETA DE AÇO MACIO C/SECÇÃO DE 80x8MM, PROTEGIDO/PINTADO			
02 - MONTANTE E BASE REALIZADO COM PRANCHETA DE AÇO MACIO			
03 - ENCHIMENTO/GUARDA REALIZADA COM PRANCHETA DE AÇO MACIO			
04 - PASSA-MÃO REALIZADO COM PRANCHETA DE AÇO MACIO E SOLDARIZADO AO MONTANTE			
05 - APLICAÇÃO DA BASE COM QUATRO PARAFUSOS A UM BURACO COM BUCHA QUÍMICA			
06 - LIGAÇÃO MONTANTE E ENCHIMENTOS REALIZADA COM PARAFUSO MACHOFÊMEA A UM BURACO PARA LIGAR 3 OU 5 BARRAS			
GUARDA DA ESCADA E PASSEIO EXTERIOR ADJACENTE À ENTRADA PRINCIPAL			
PROJECTO RECONVERSÃO E AMPLIAÇÃO DA ANTIGA ESCOLA PRIMÁRIA ADÃO BERNARDES			
ACLEM - ARTE, CULTURA E LAZER, EM		ARQUITECTURA	
Gaveto das Ruas Dr João Brandão e Costa Guimarães, Margalide - Felgueiras		PROPOSTA	
JCA/TMC		GUARDA DO PASSEIO PRIVATIVO	
		E 1/2	
		D02D-B	
		2022-05	