


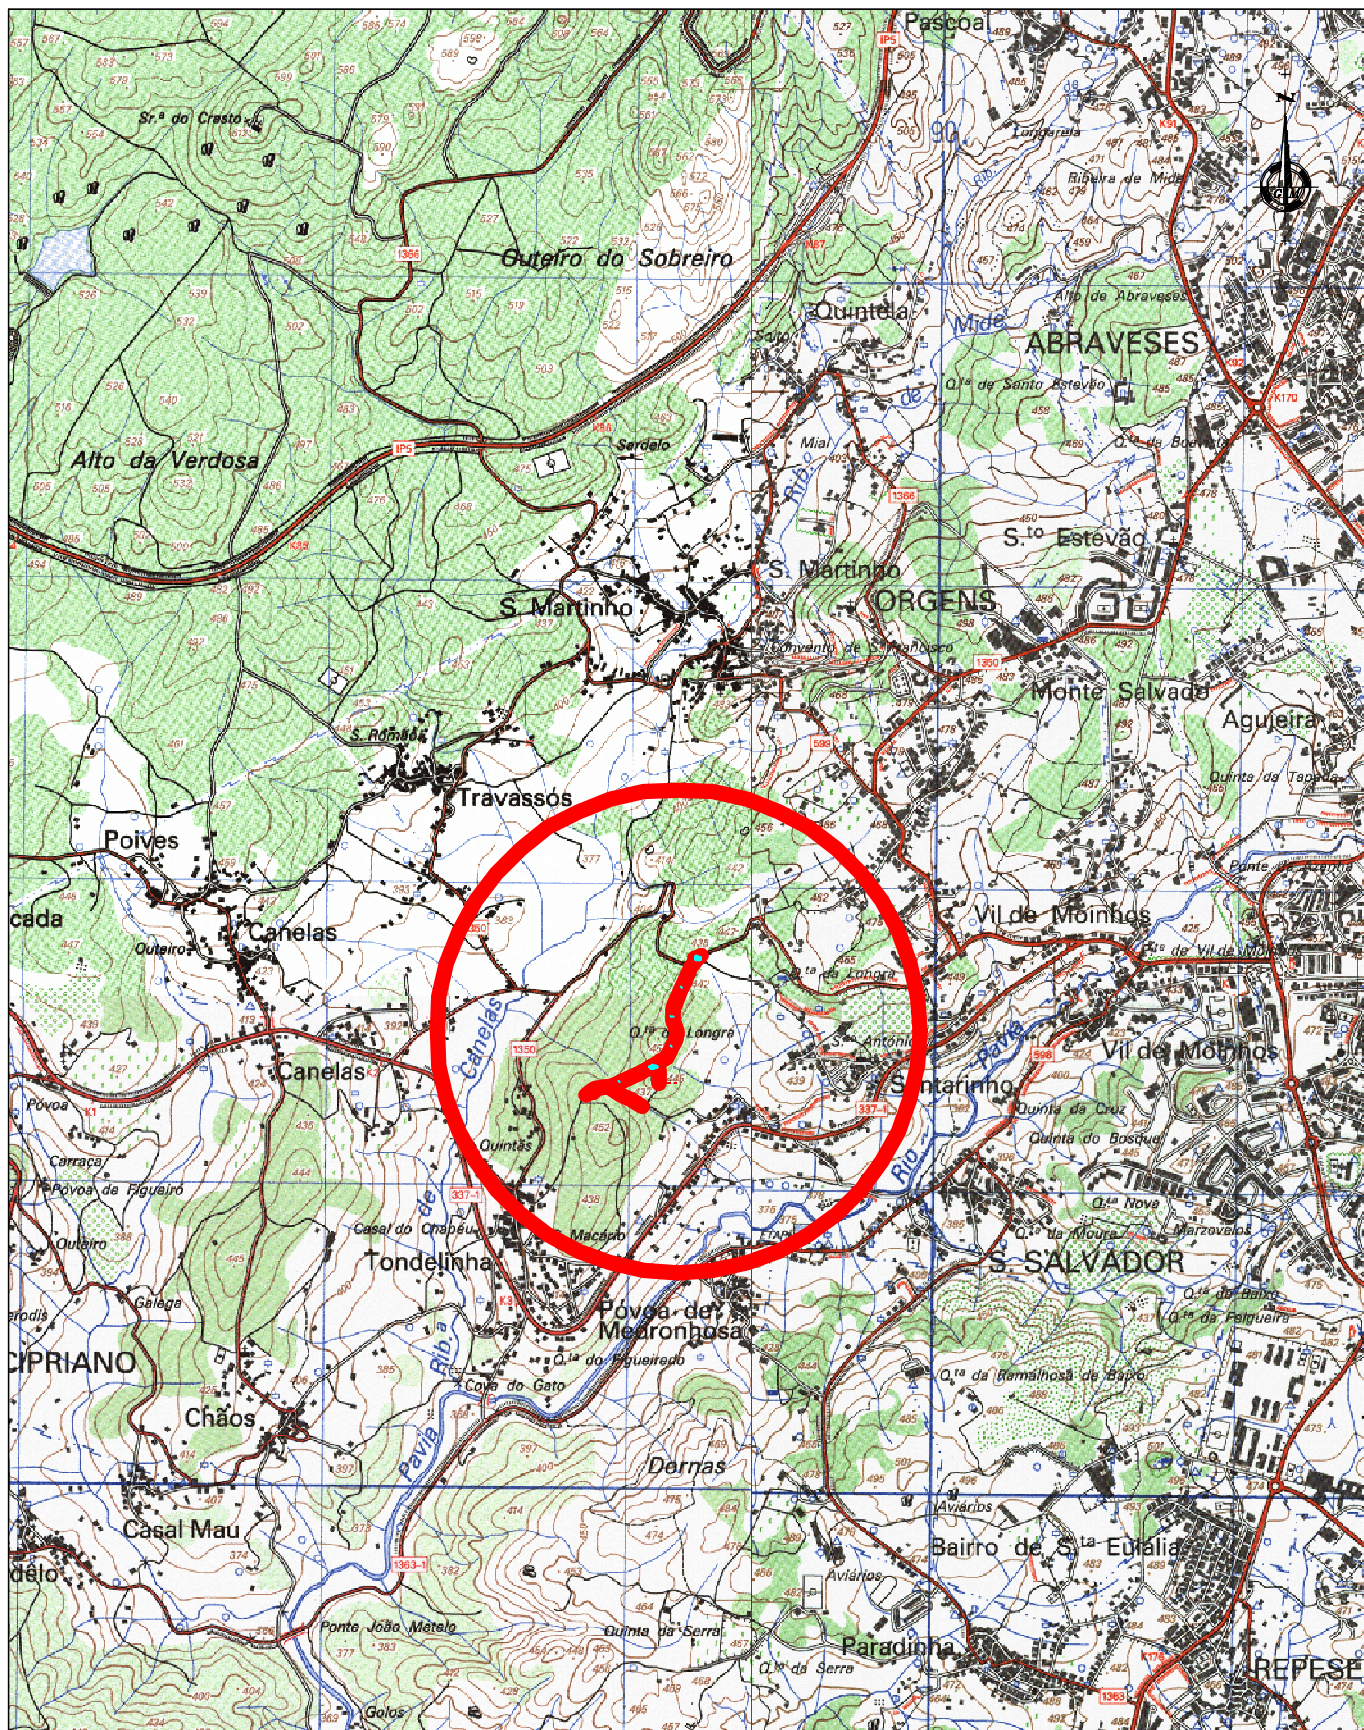

**ÁGUAS
DE VISEU**

SERVIÇOS MUNICIPALIZADOS
DE ÁGUA E SANEAMENTO
DE VISEU

AMPLIAÇÃO DO SANEAMENTO BÁSICO NA RUA DO SANTÍSSIMO EM TONDELINHÃ

PLANTA DE LOCALIZAÇÃO

O ENG. DIRECTOR-DELEGADO

PROJETO Nº: 45-2020

PROJ:

TOP:

CAD 45-2020-Ampliacao_sb_rua_santissimo_tondelinhã

DES:

DATA: 10/2020

OBS:

ESCALA (S):

H= 1/25000

V= 1/25000

01.01