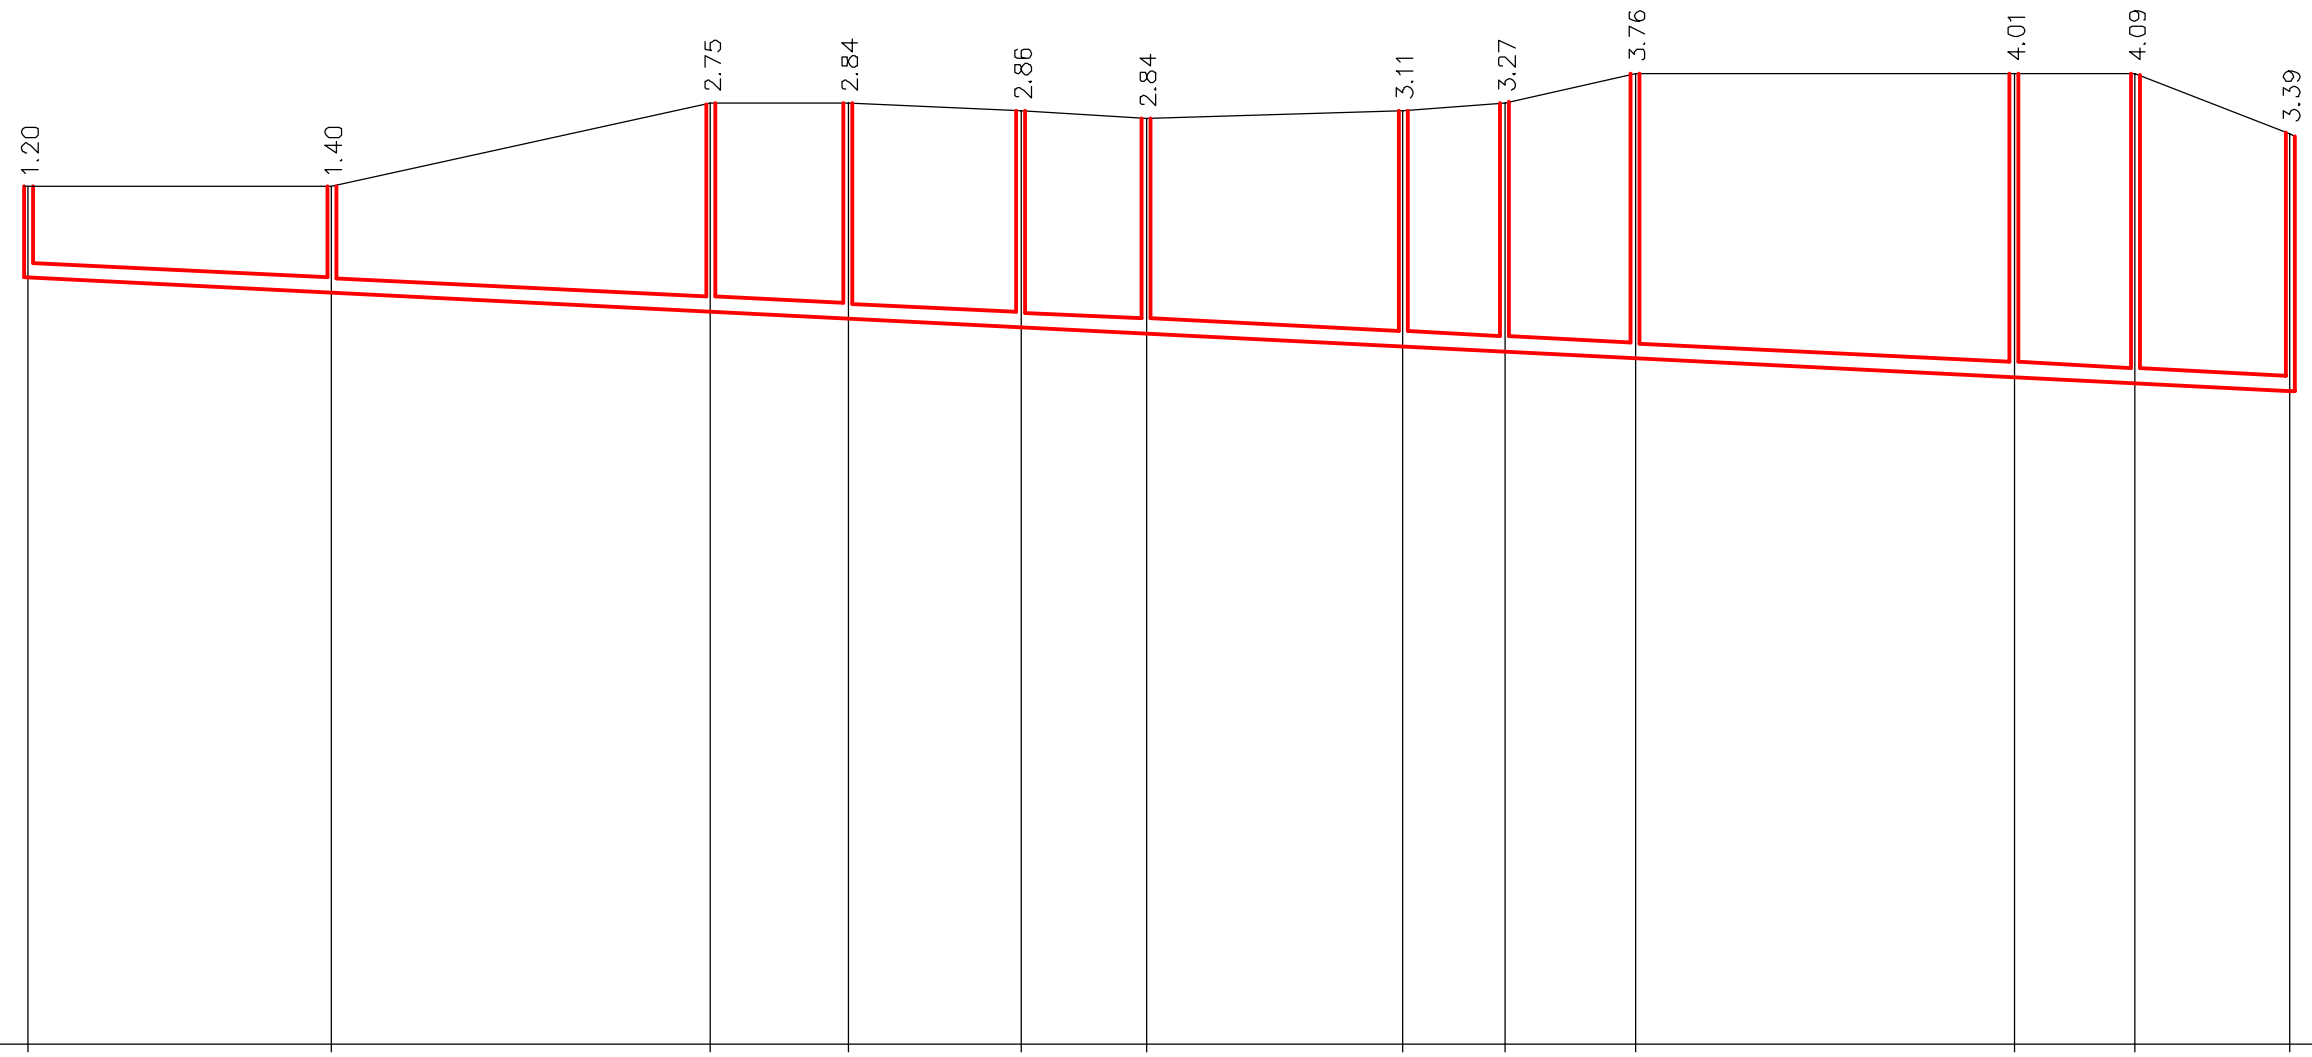


ESCALA DE COTAS 1:100

ESCALA DE DISTÂNCIA 1:1000

Cota= 430.00 m

NÚMERO DE CAIXAS (Un)	01.01	01.02	01.03	01.04	01.05	01.06	01.07	01.08	01.09	01.10	01.11	01.12
COTA DE TERRENO (m)	441.30	441.30	442.40	442.40	442.30	442.20	442.30	442.40	442.80	442.80	442.80	442.00
COTA DE SOLEIRA (m)	440.10	439.90	439.65	439.56	439.44	439.36	439.19	439.13	439.04	438.79	438.71	438.61
DIST. ENTRE PERFIS (ml)	40.00	50.00	18.08	22.84	16.51	33.86	13.45	17.17	50.00	16.01	20.36	
DIST. À ORIGEM (ml)	0.00	40.00	90.00	108.08	130.92	147.43	181.29	194.74	211.91	261.91	277.92	298.28
INCLINAÇÃO (%)	0.5%	0.5%	0.5%	0.5%	0.5%	0.5%	0.5%	0.5%	0.5%	0.5%	0.5%	
MATERIAL/DIÂMETRO (Ømm)	PVCØ200mm SN4											

ÁGUAS DE VISEU

SERVIÇOS MUNICIPALIZADOS

DE ÁGUA E SANEAMENTO

DE VISEU

AMPLIAÇÃO DO SANEAMENTO BÁSICO NA RUA DO SANTISSIMO EM TONDELINHA

SISTEMA DE DRENAGEM DE ESGOTOS

PERFIL LONGITUDINAL DO COLETOR

O ENG. DIRECTOR-DELEGADO

PROJETO Nº: 45-2020

PROJ:

TOP:

CAD: 45-2020-Ampliacao_sb_rua_santissimo_tondelinha

DES:

DATA: 10/2020

OBS :

ESCALA (S):

H= 1/1000

V= 1/100

03.04