



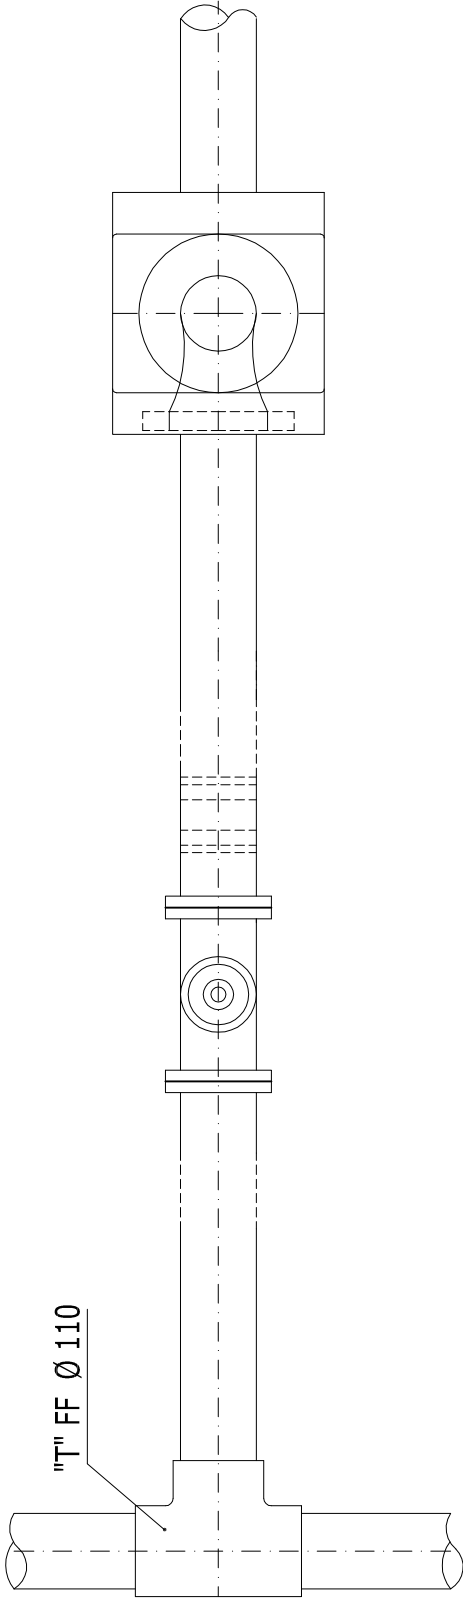

PLANTA

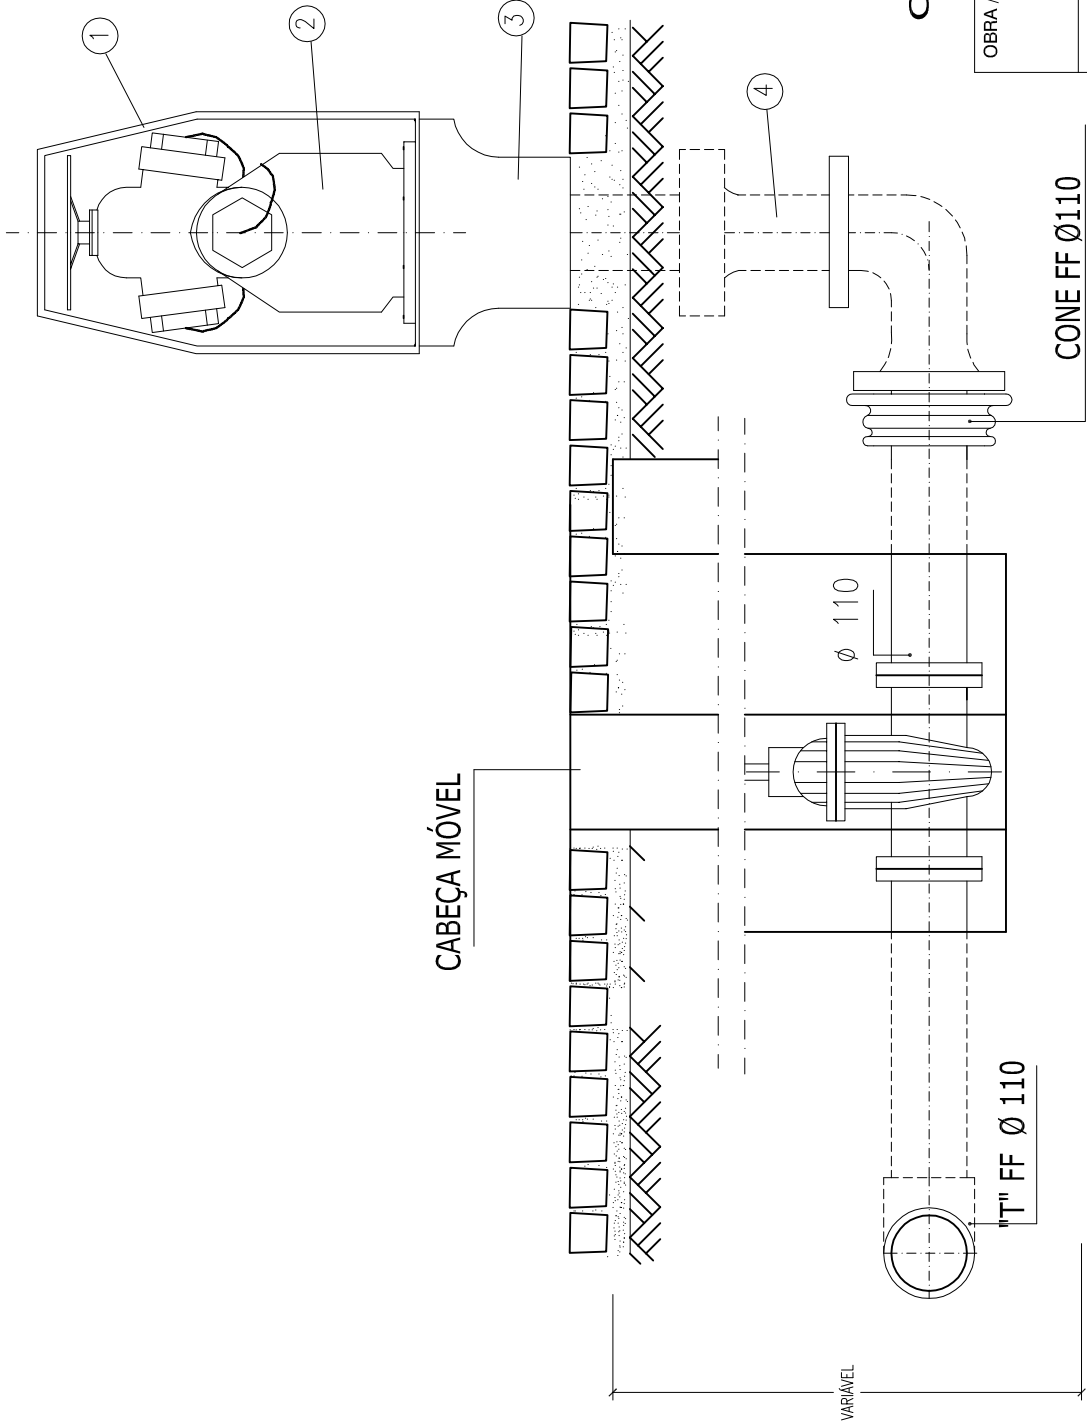

CORTE

LEGENDA

1

COBERTURA EM POLIESTER

2


CORPO

3

BASE

4

RACORD DE LIGAÇÃO

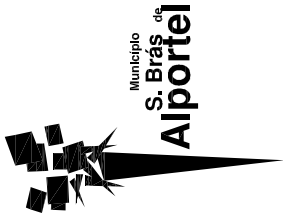

CÂMARA MUNICIPAL DE SÃO BRÁS DE ALPORTEL

OBRA / LOCAL		ESCALA	Nº
Renovação da rede de abastecimento de água nos Vilarinhos - 2ª fase		1/10	AG4
PROJECTOU	Filipe Sobral	ARQUIVO	
DESENHOU	Filipe Sobral	SUBSTITUI	
FASE		SUBSTITUIDO POR	
DATA	02/2018		
		Pormenor do marco de incêndio	