


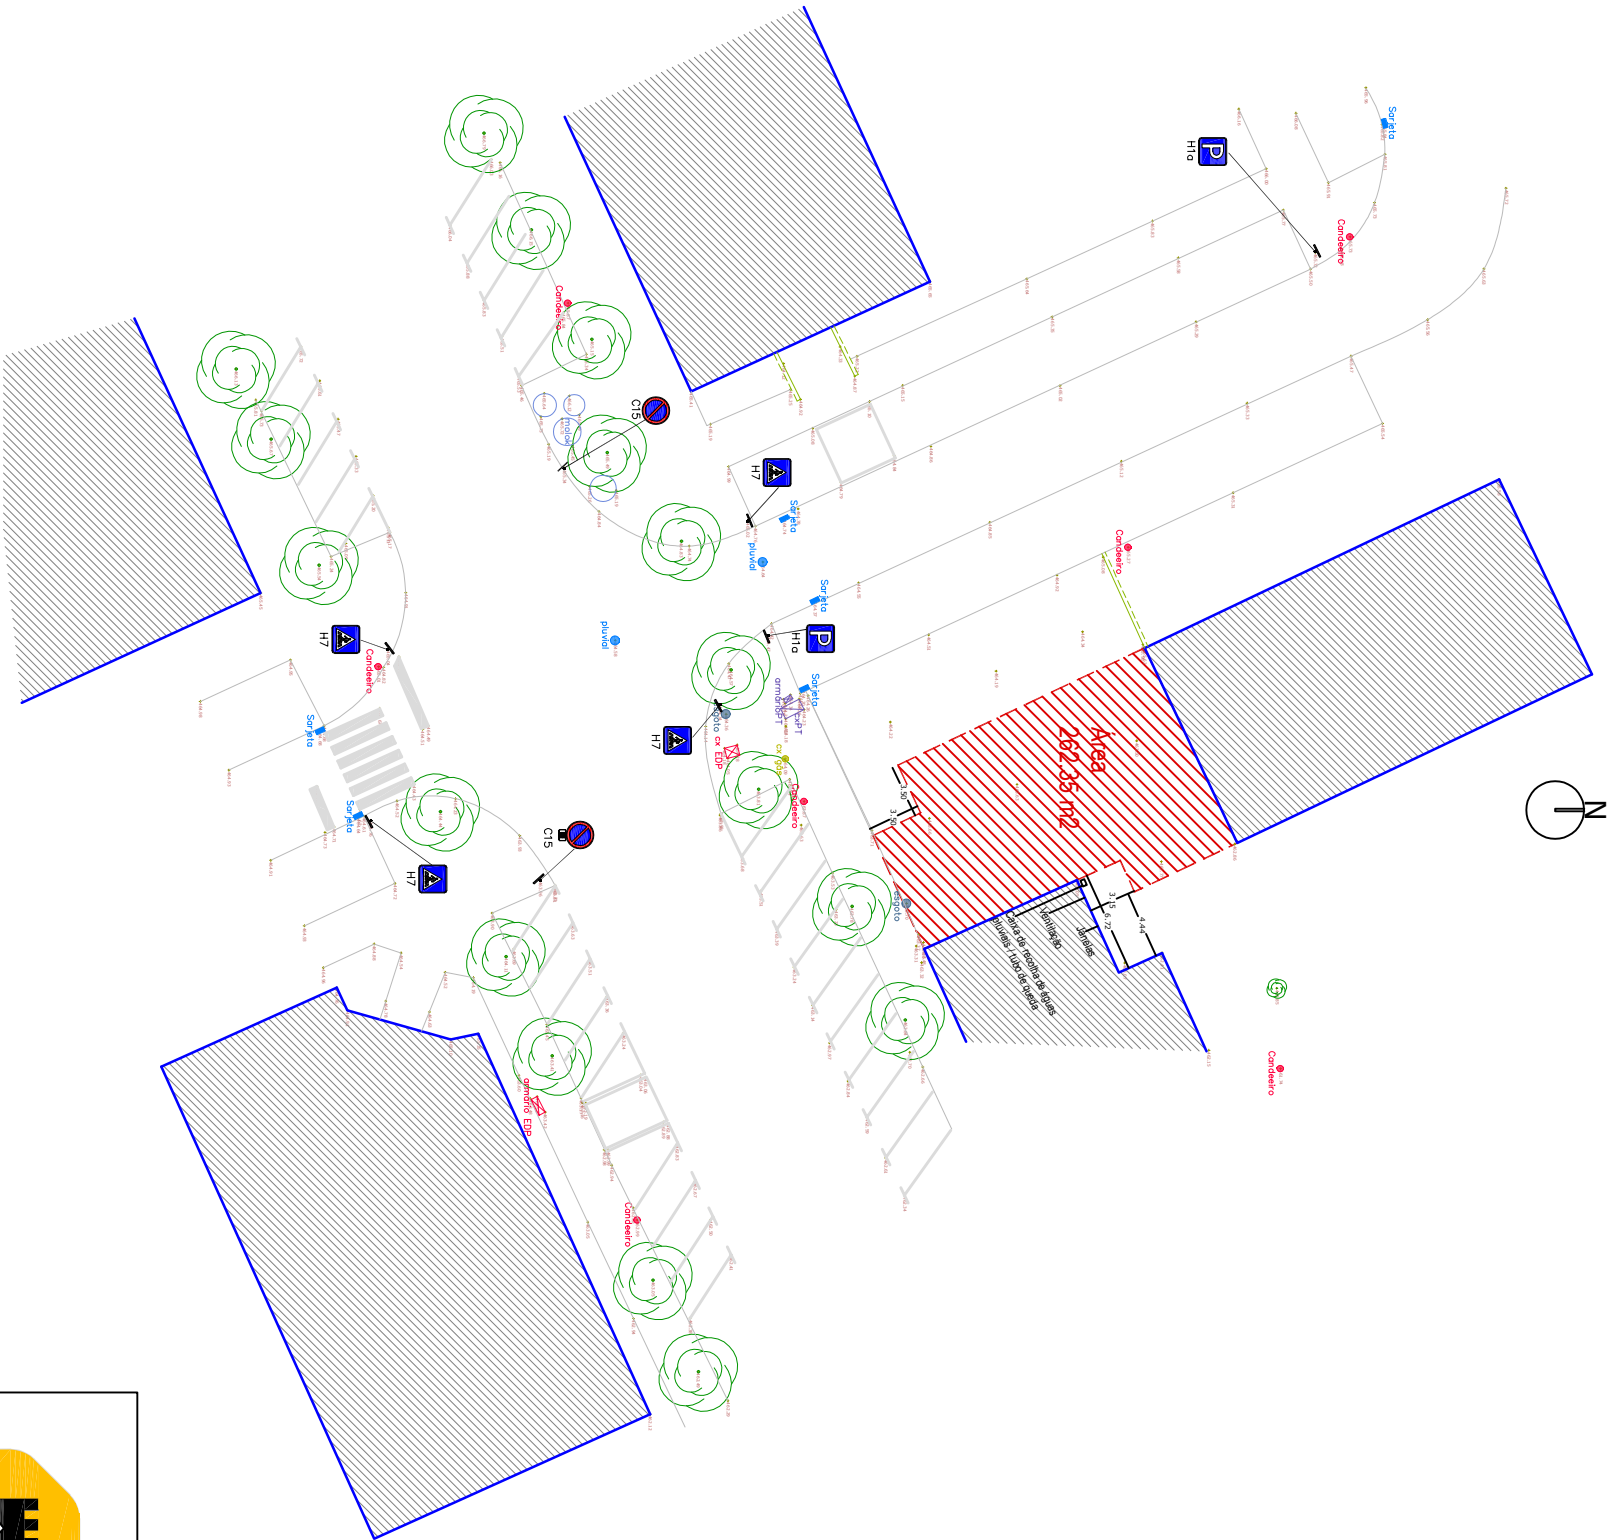

Legenda

Limites / Área de implantação do Lote



Imagens: DEP/Out 2021

BAIRRO DA QUINTA DA POMBA, LOTE 297 - VISEU

FREGUESIA DE RANHADOS

PROJETO

CONSTRUÇÃO DE EDIFÍCIO DE HABITAÇÃO SOCIAL

FASE DE ESTUDO

PROGRAMA PRELIMINAR

DESIGNAÇÃO

Área de implantação do lote 297



MUNICÍPIO DE
VISEU

DATA	ESCALA	PROCESSO Nº	DESENHO Nº	PROJETO: DESENHO- Jorge Lopes LEVANTAMENTO- Jorge Lopes
OUT 2021	1/500			DMOPAS - DSTA - Divisão de Suporte Técnico e Administrativo