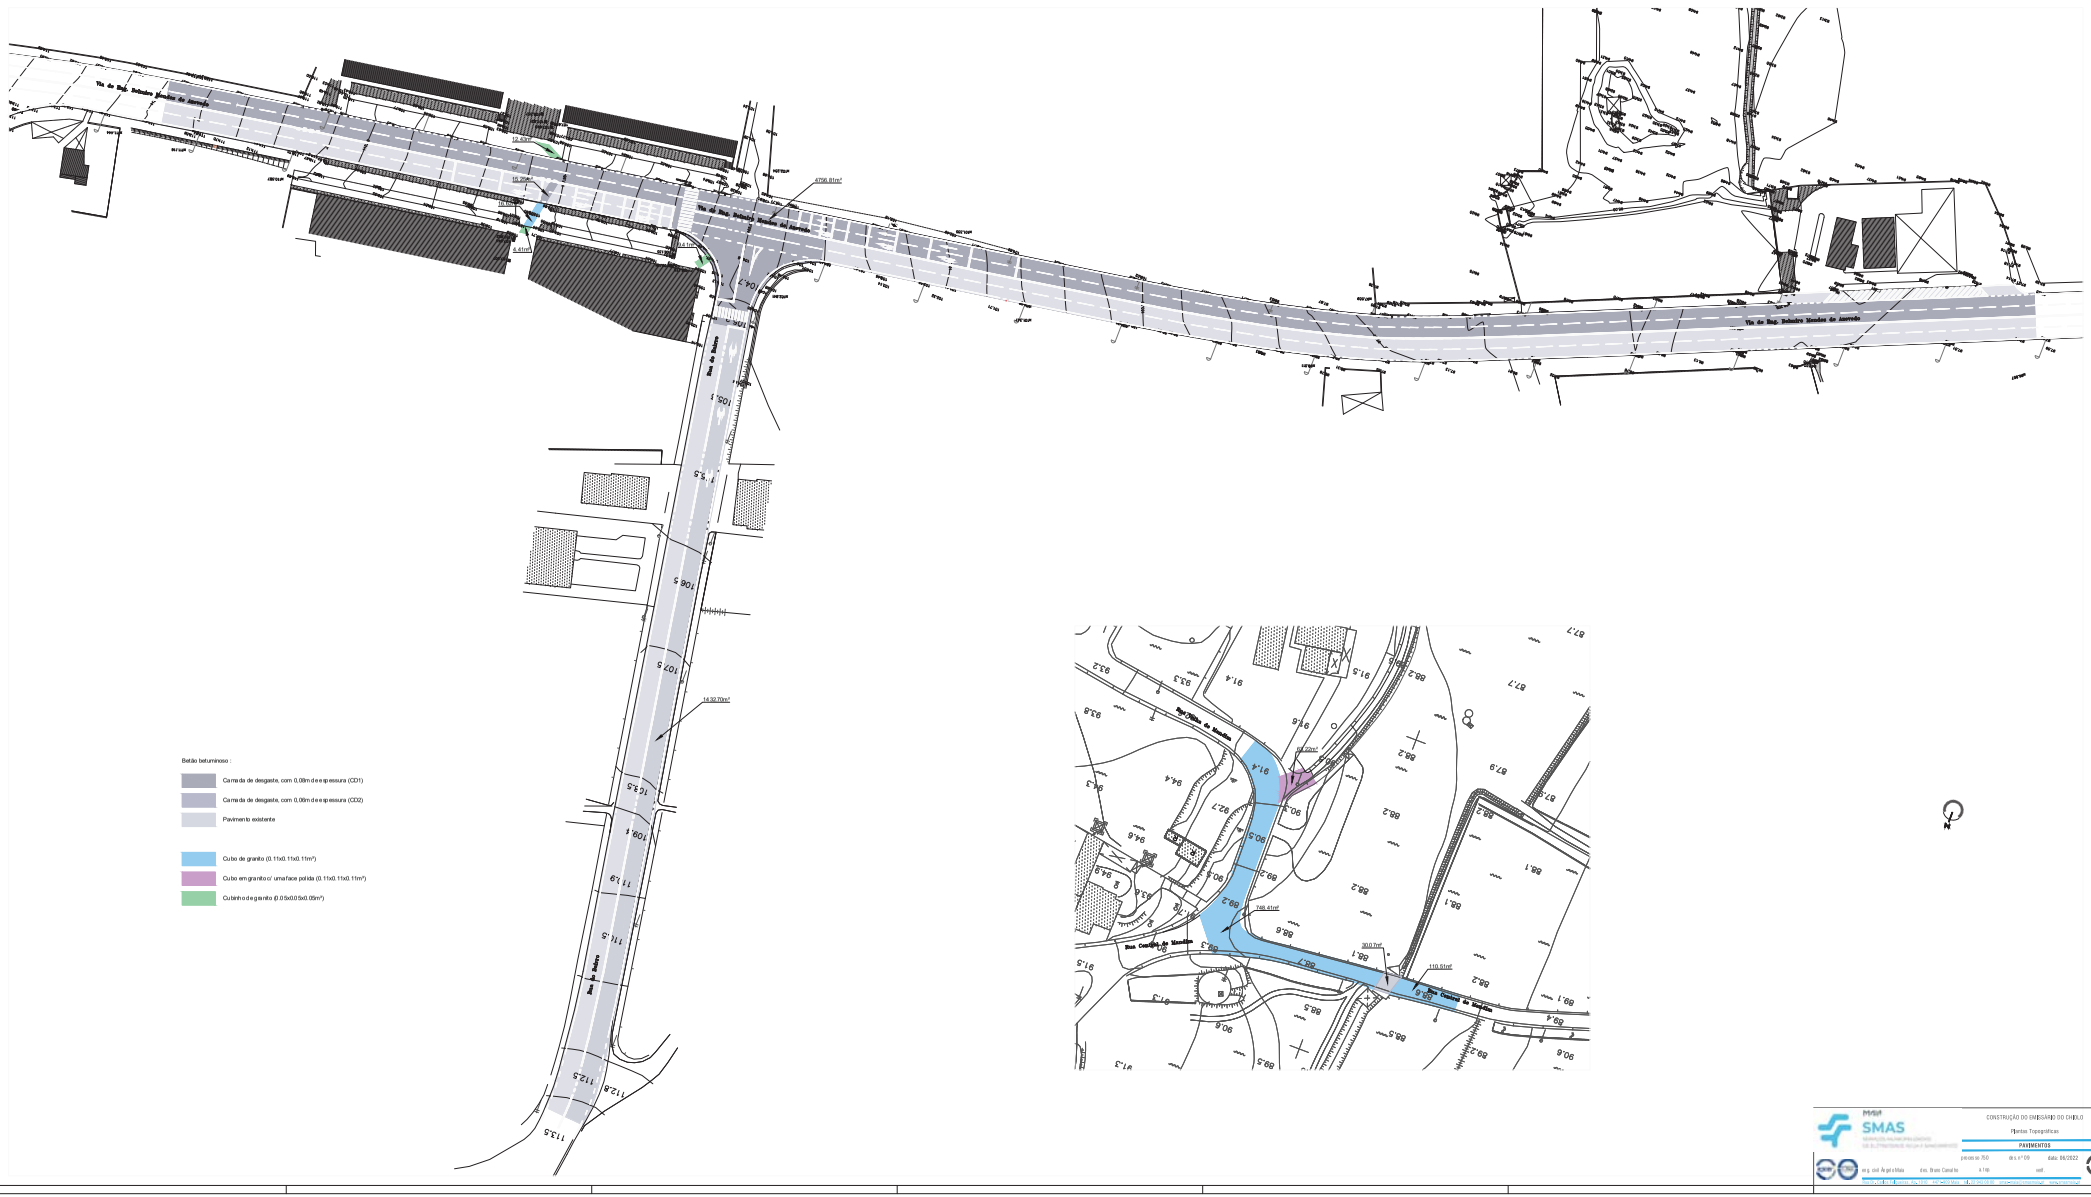

MMP
SMAS
SERVIÇOS MUNICIPALIZADOS DE ÁGUA E SANEAMENTO DE MATOSINHOS

CONSTRUÇÃO DO EMISSÁRIO DO CHOLO

Planta Topográfica

PAVIMENTOS

projecto: 750	des.nº 09	data: 06/2022	
eng. civil Ângela Maia	enc. Bruno Carvalho	1/100	vol.