



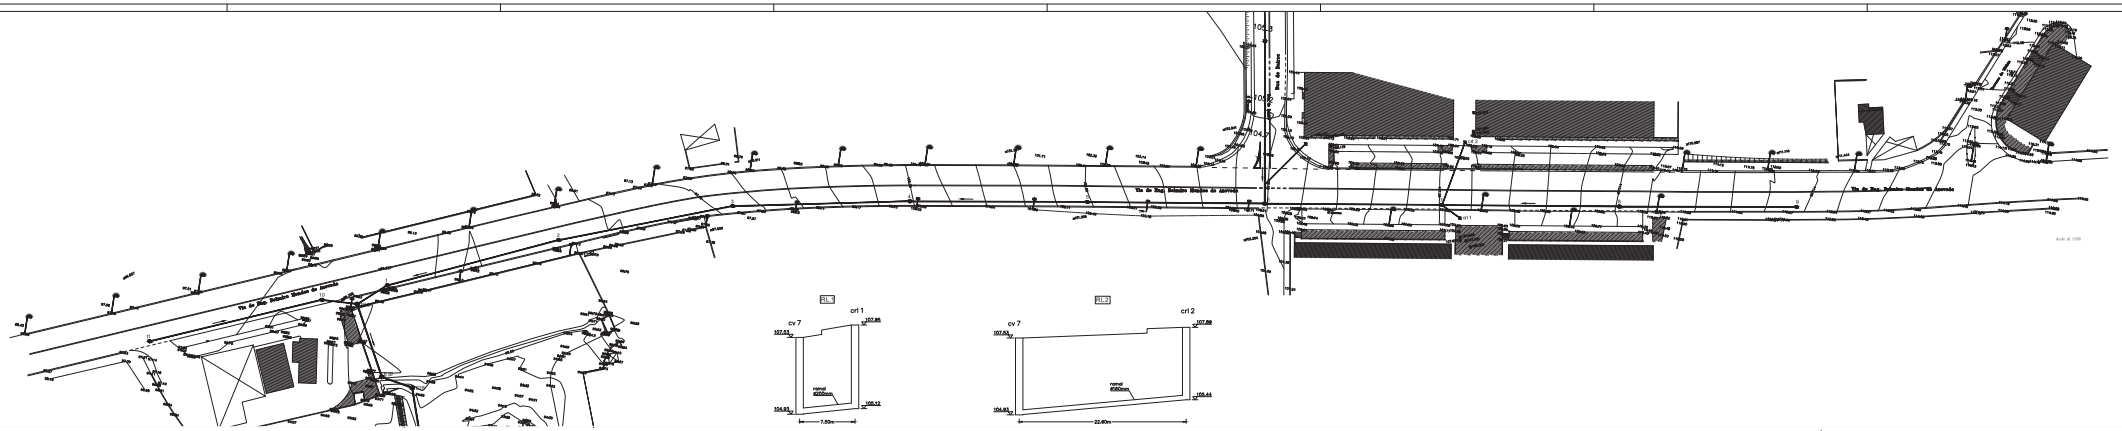

NÚMERO DAS CÂMARAS		
DISTÂNCIAS	ENTRE CÂMARAS	
	À ORIGEM	
COTAS	DO TERRENO	
	DO COLETOR	
DIÂM. EXT. E INCL. DO COLETOR		

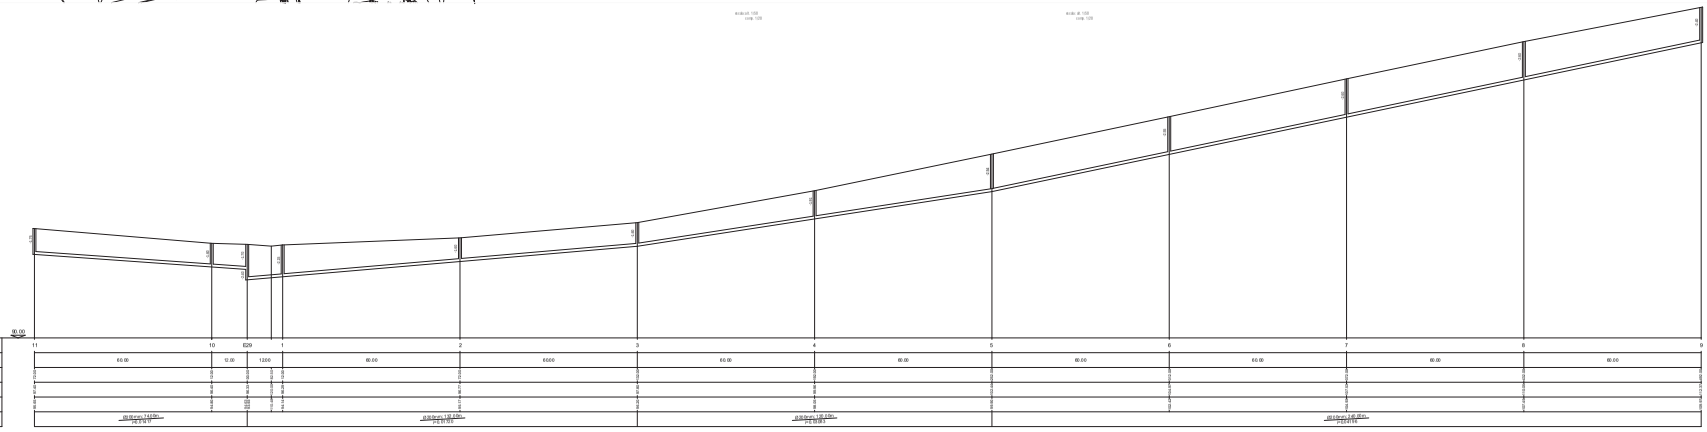

PMSM SMAS	CONSTRUÇÃO DO EMISSÁRIO DO CHOLO
	Planta Topográfica e Perfis Longitudinais
	EQUIPAMOS
	prancha 7/8 dez. n°67 data: 06/2022
	eng. civil Angela Maia des. Bruno Carvalho n. tst est.