


PEÇAS DESENHADAS

ÍNDICE

- Des. 01... Esboço Corográfico
- Des. 02... Planta de Localização
- Des. 03... Planta de Apresentação
- Des. 04... Planta de Apresentação
- Des. 05... Planta de Apresentação
- Des. 06... Planta de Apresentação
- Des. 07... Planta de Apresentação
- Des. 08... Planta de Apresentação
- Des. 09... Planta de Apresentação
- Des. 10... Planta de Apresentação
- Des. 11... Sinalização Vertical
- Des. 12... Sinalização Vertical
- Des. 13... Sinalização Vertical
- Des. 14... Sinalização Vertical
- Des. 15... Sinalização Vertical
- Des. 16... Perfis Transversais Tipo

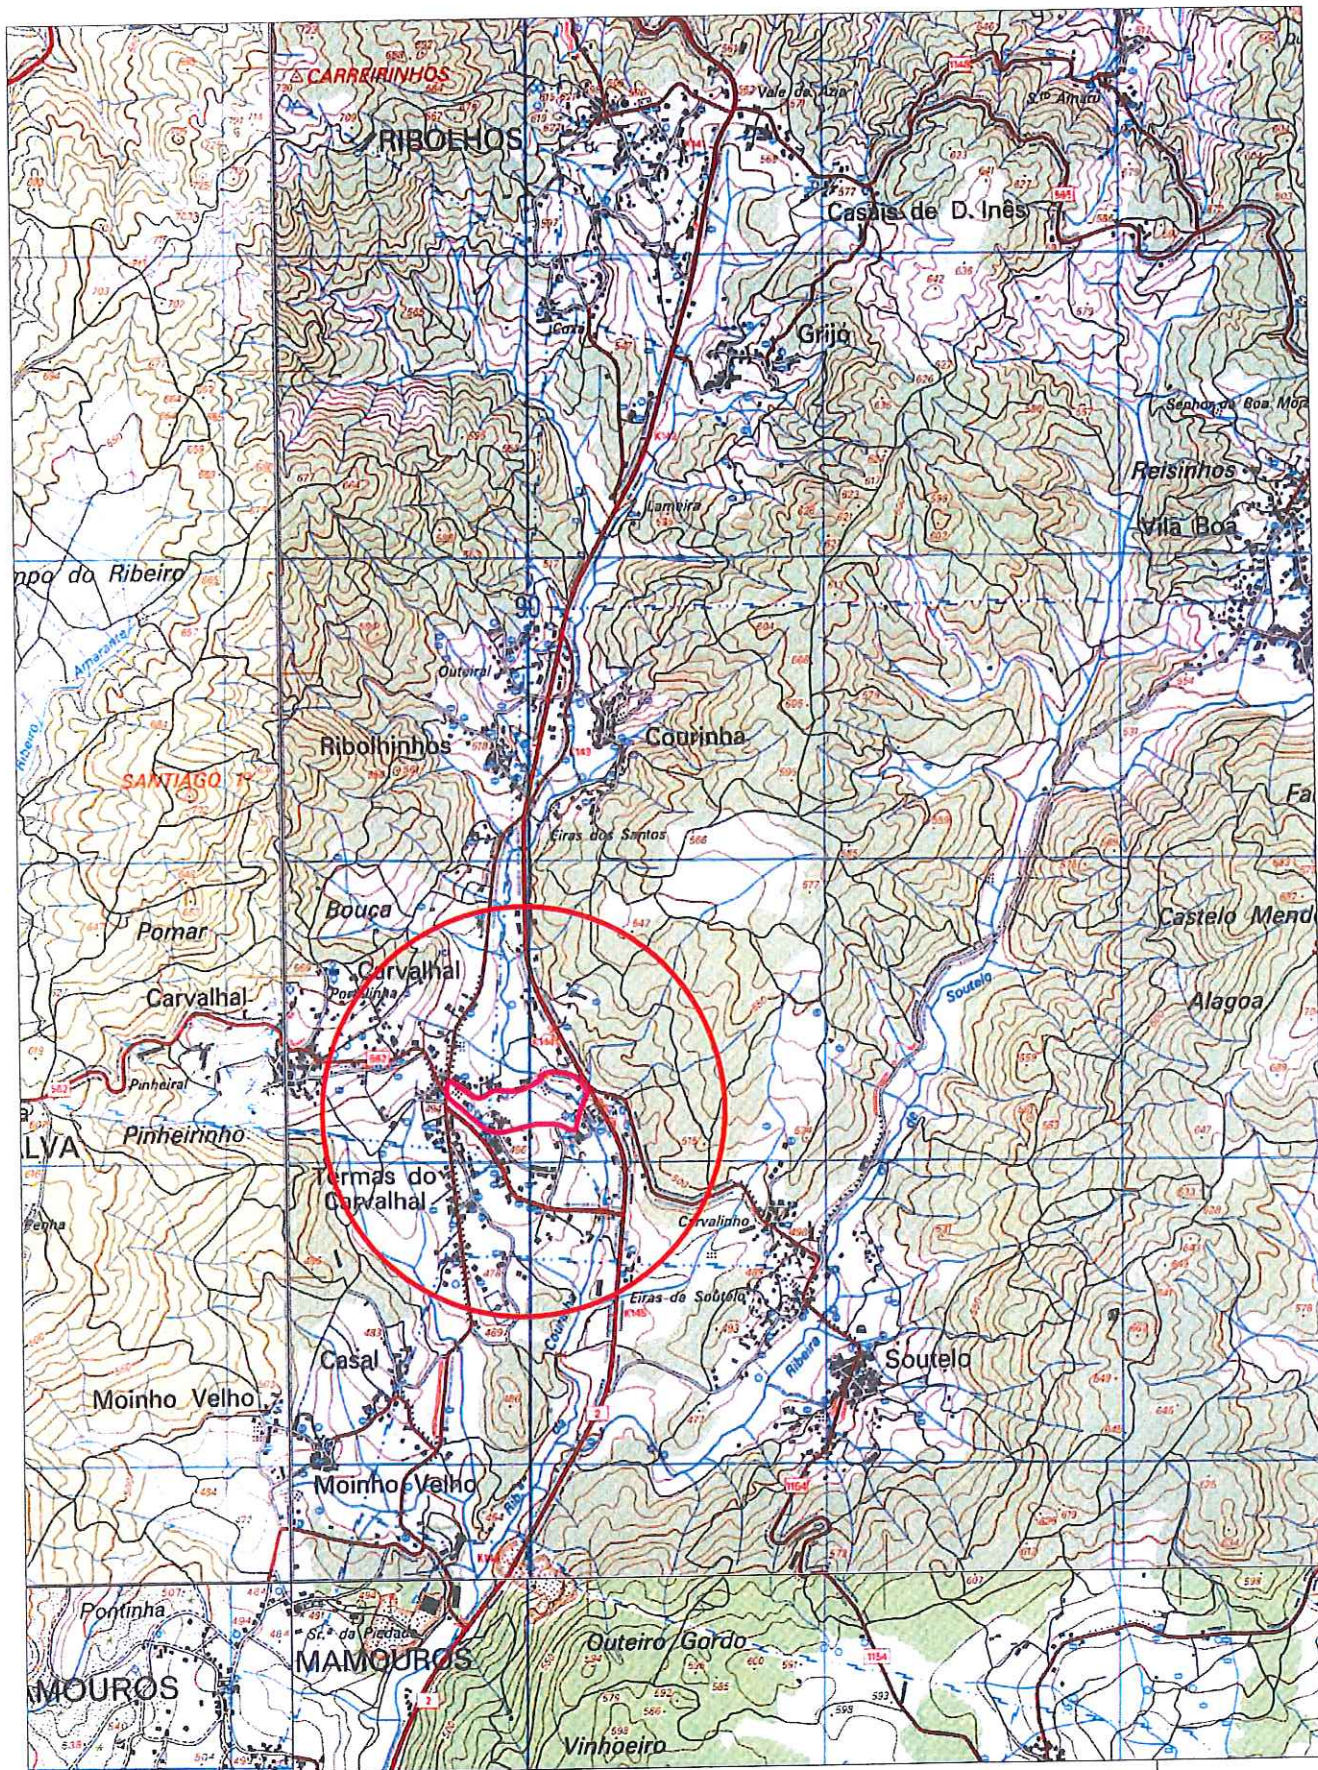

MUNICÍPIO
DE CASTRO DAIRE

D.O.M.A. - Divisão de Obras Municipais e Ambiente - Câmara Municipal de Castro Daire
MOBILIDADE SUAVE EM VISEU DÃO LAFÕES
PROMOÇÃO DA MOBILIDADE SUAVE NA ÁREA DO MUNICÍPIO
União de Freguesias de Mamouros, Alva e Ribolhos

TECNICO RESPONSÁVEL
Eng.º, Ernesto Rodrigues

Topog. e Des.:

ESBOÇO COROGRÁFICO
- Termas do Carvalho -


ESCALAS: 1/25000





DES. Nº

01

MAIO 2022


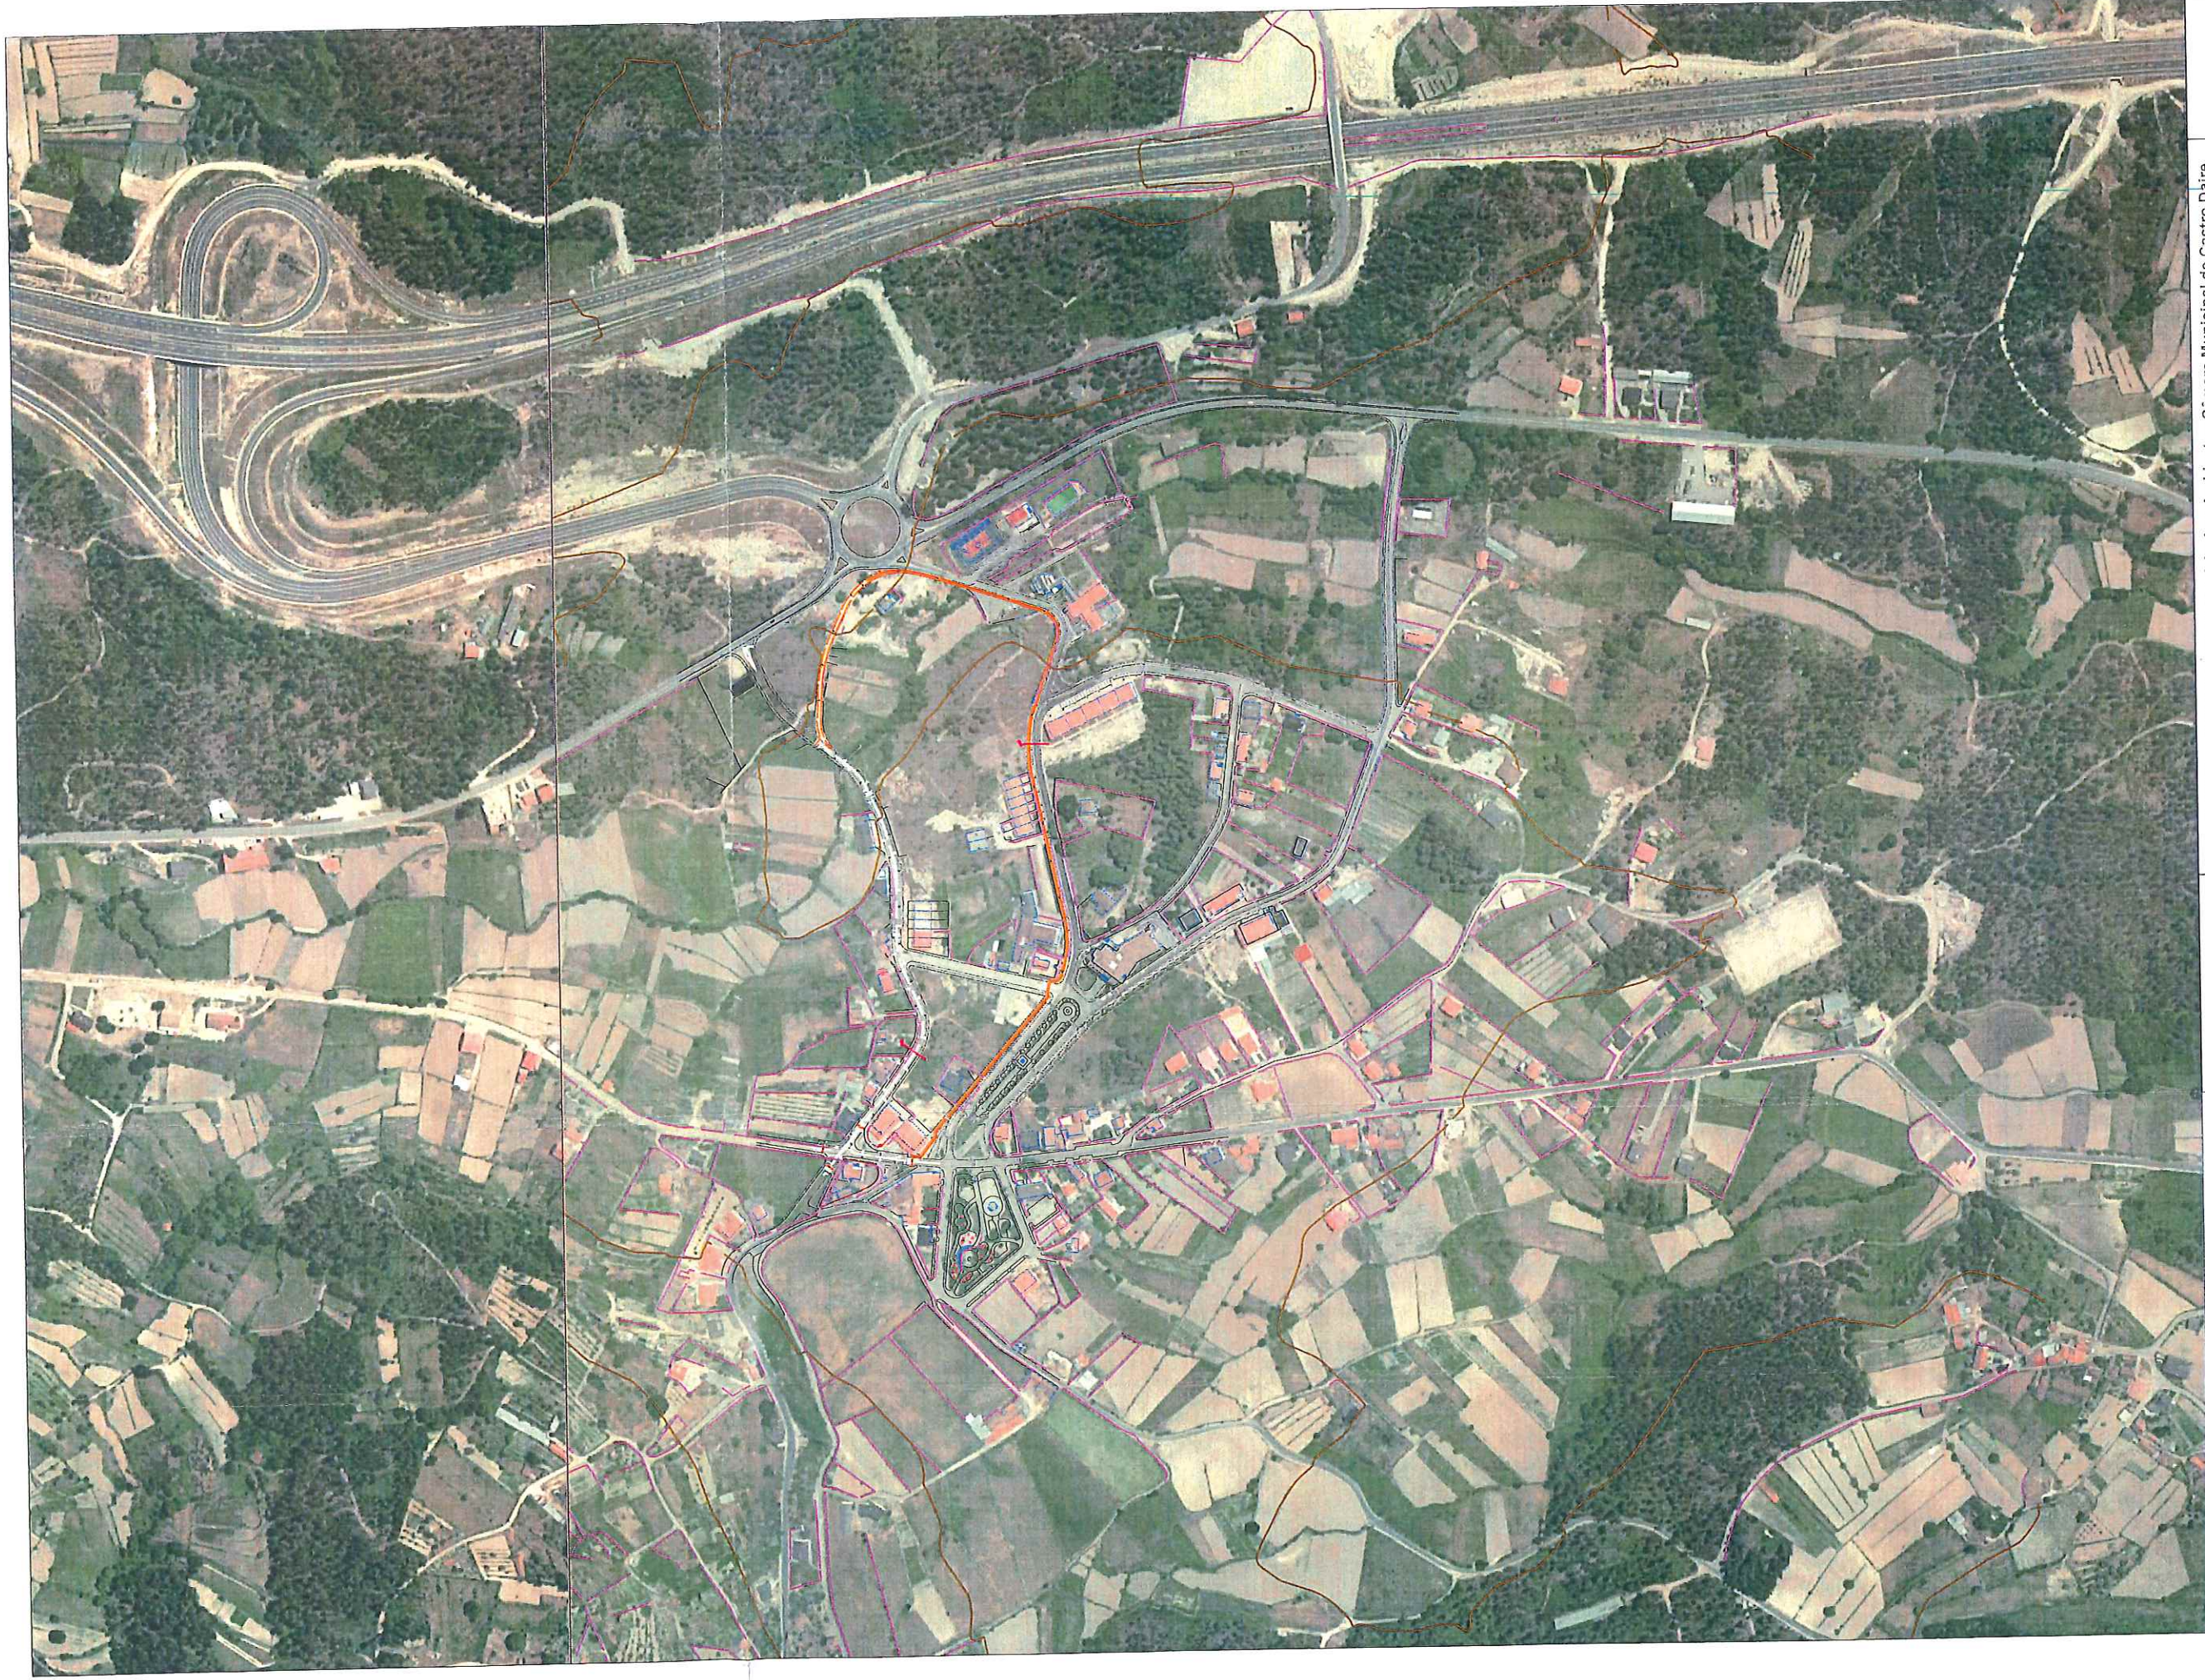


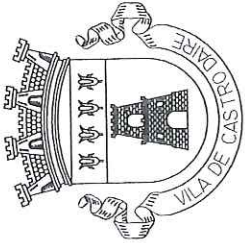
 MUNICÍPIO DE CASTRO DAIRE		D.O.M.A. - Divisão de Obras Municipais e Ambiente - Câmara Municipal de Castro Daire MOBILIDADE SUAVE EM VISEU DÃO LAFÕES PROMOÇÃO DA MOBILIDADE SUAVE NA ÁREA DO MUNICÍPIO União de Freguesias de Mamouros, Alva, Ribolhos		
TECNICO RESPONSÁVEL Eng.º, Ernesto Rodrigues 		DES. Nº 02		
Topog. e Des.:		ESCALAS: 1/5000		MAIO 2022

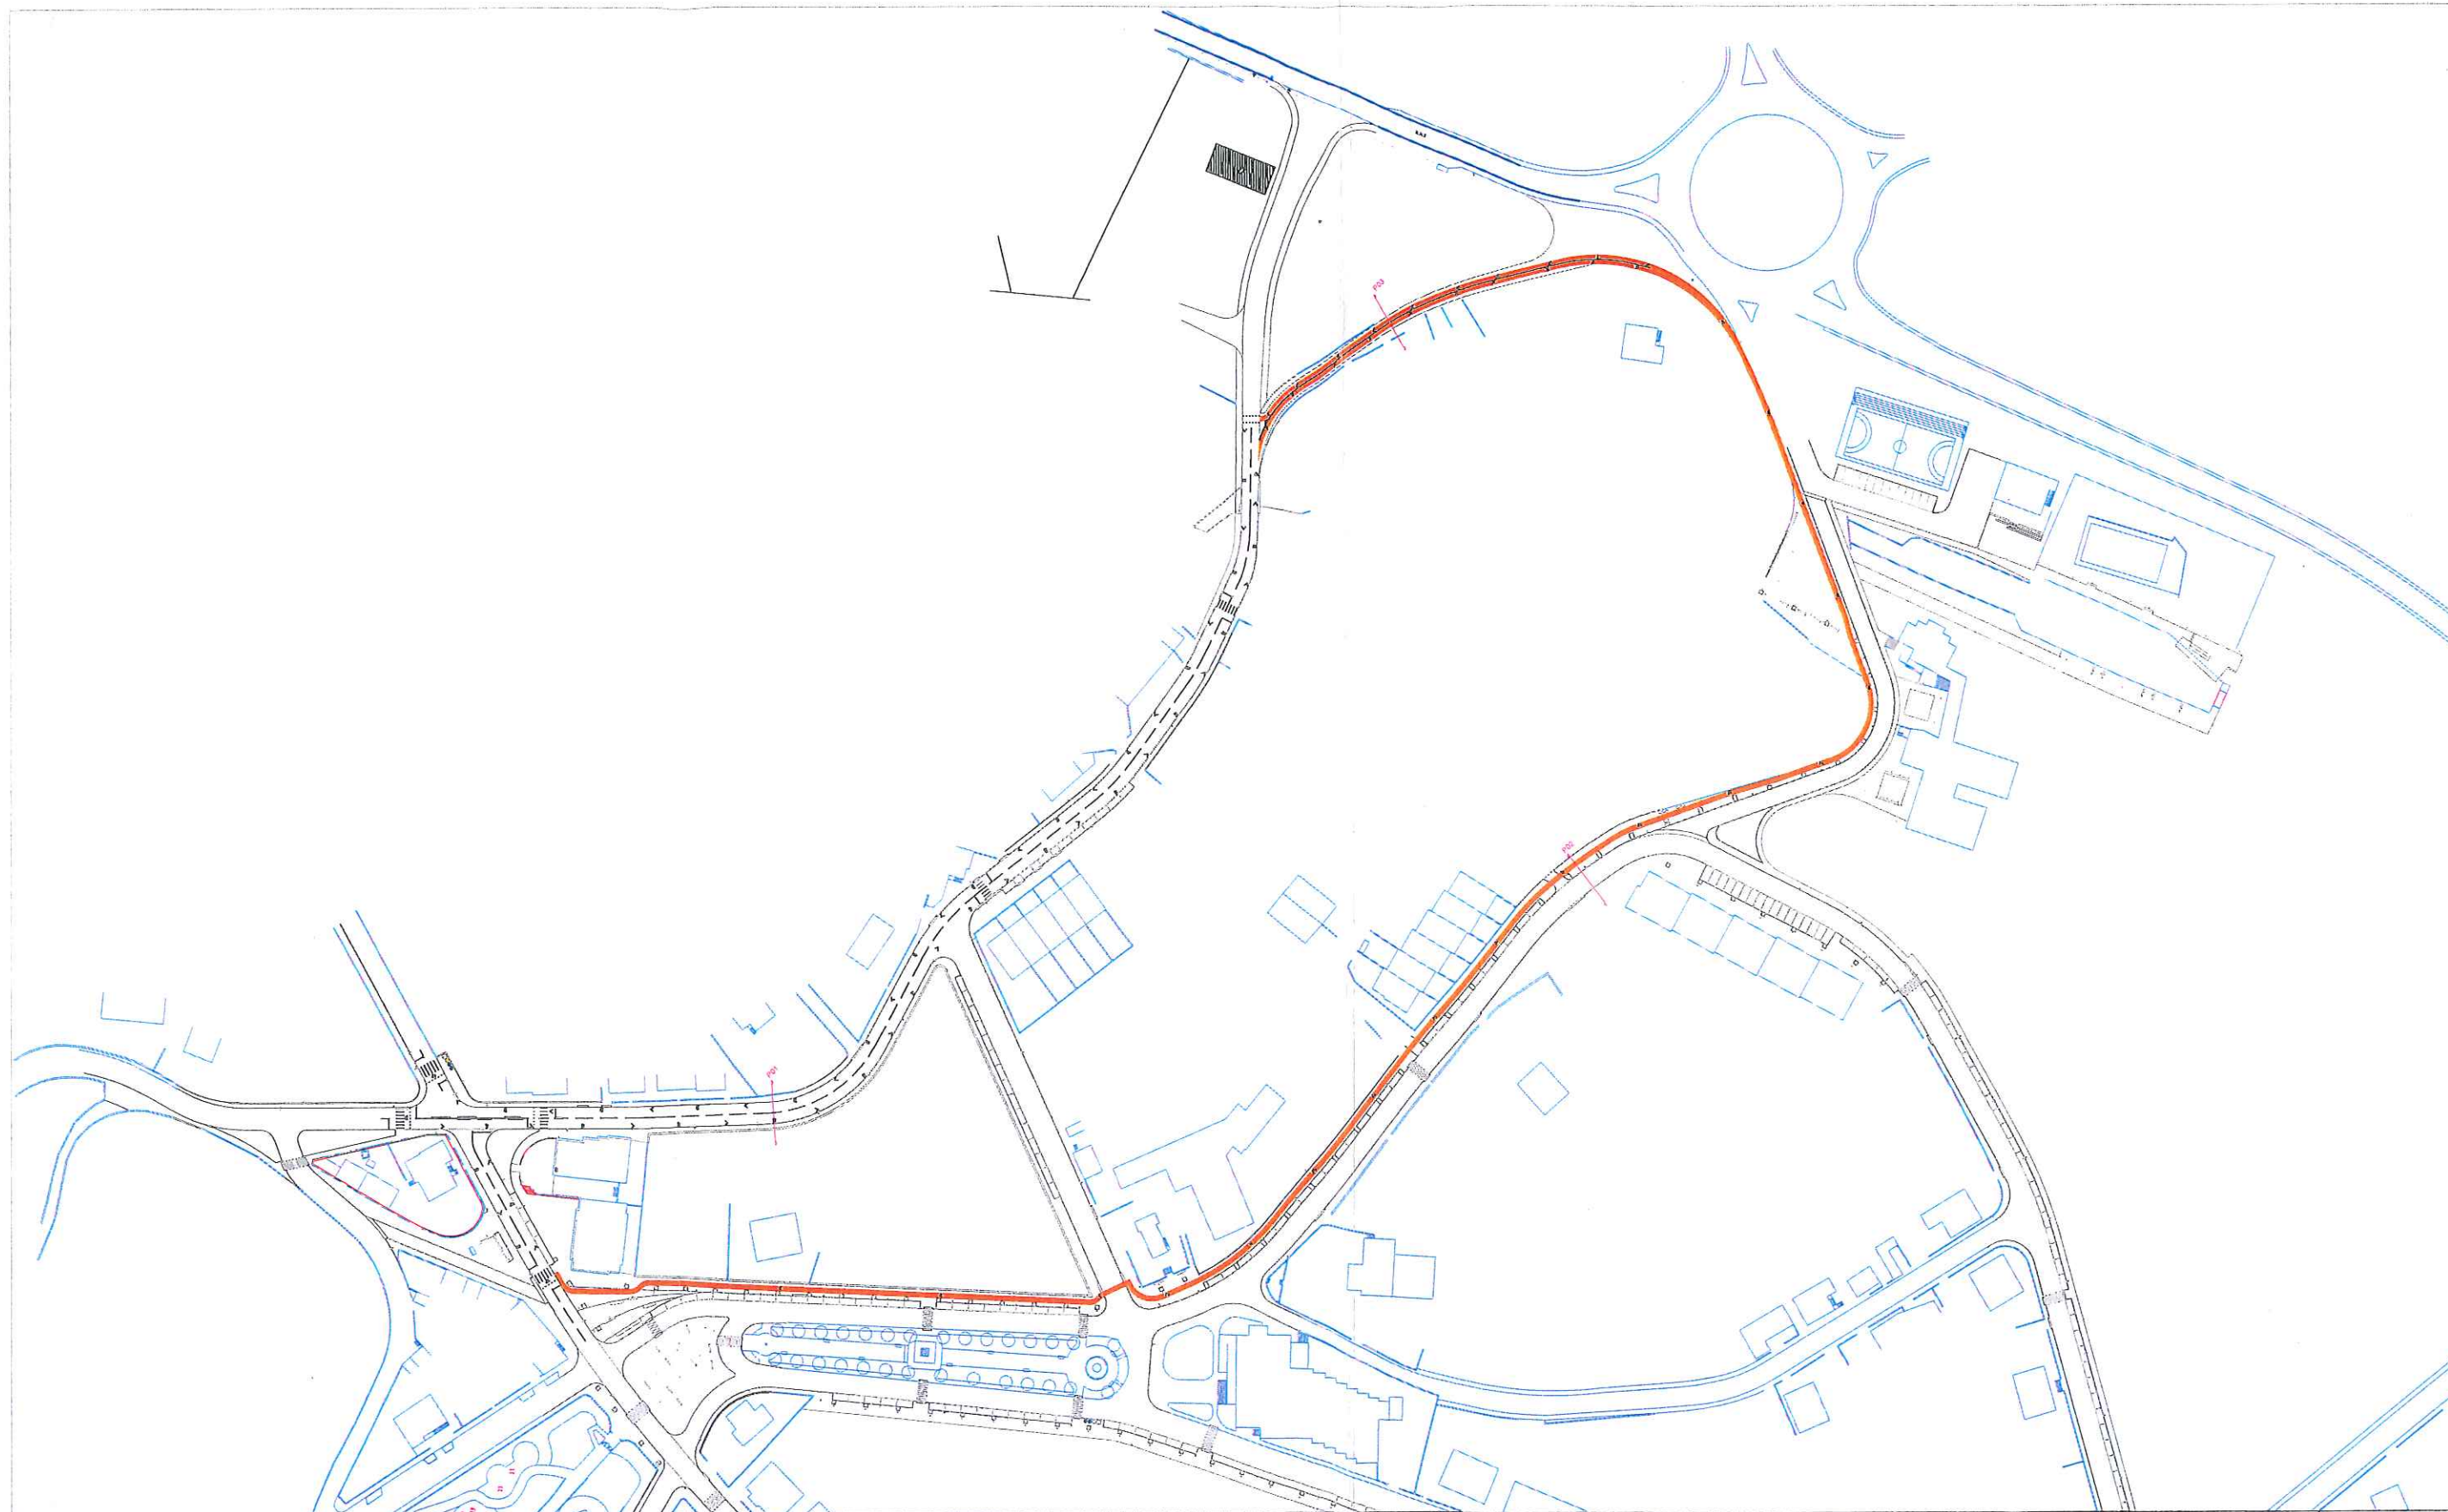

LEGENDA:


-  Pavimento em betuminoso com acabamento em "slurry" colorido
-  CICLOVIA A CONSTRUIR EM FAIXA DE RODAGEM - VIA BANALIZADA

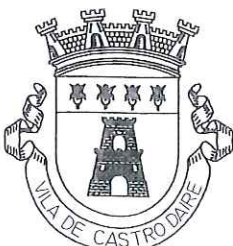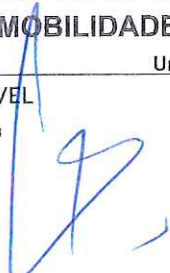 MUNICÍPIO DE CASTRO DAIRE	D.O.M.A. - Divisão de Obras Municipais e Ambiente - Câmara Municipal de Castro Daire		 DES. Nº 03 MAIO 2022
	MOBILIDADE SUAVE EM VISEU DÃO LAFÕES		
	PROMOÇÃO DA MOBILIDADE SUAVE NA ÁREA DO MUNICÍPIO		
	União de Fregeusias de Mamouros, Alva, Ribolhos		
	TECNICO RESPONSÁVEL		PLANTA DE APRESENTAÇÃO - Termas do Carvalho -
	Eng.º Ernesto Rodrigues		
	Topog. e Des.:	ESCALAS: Sem Escala	

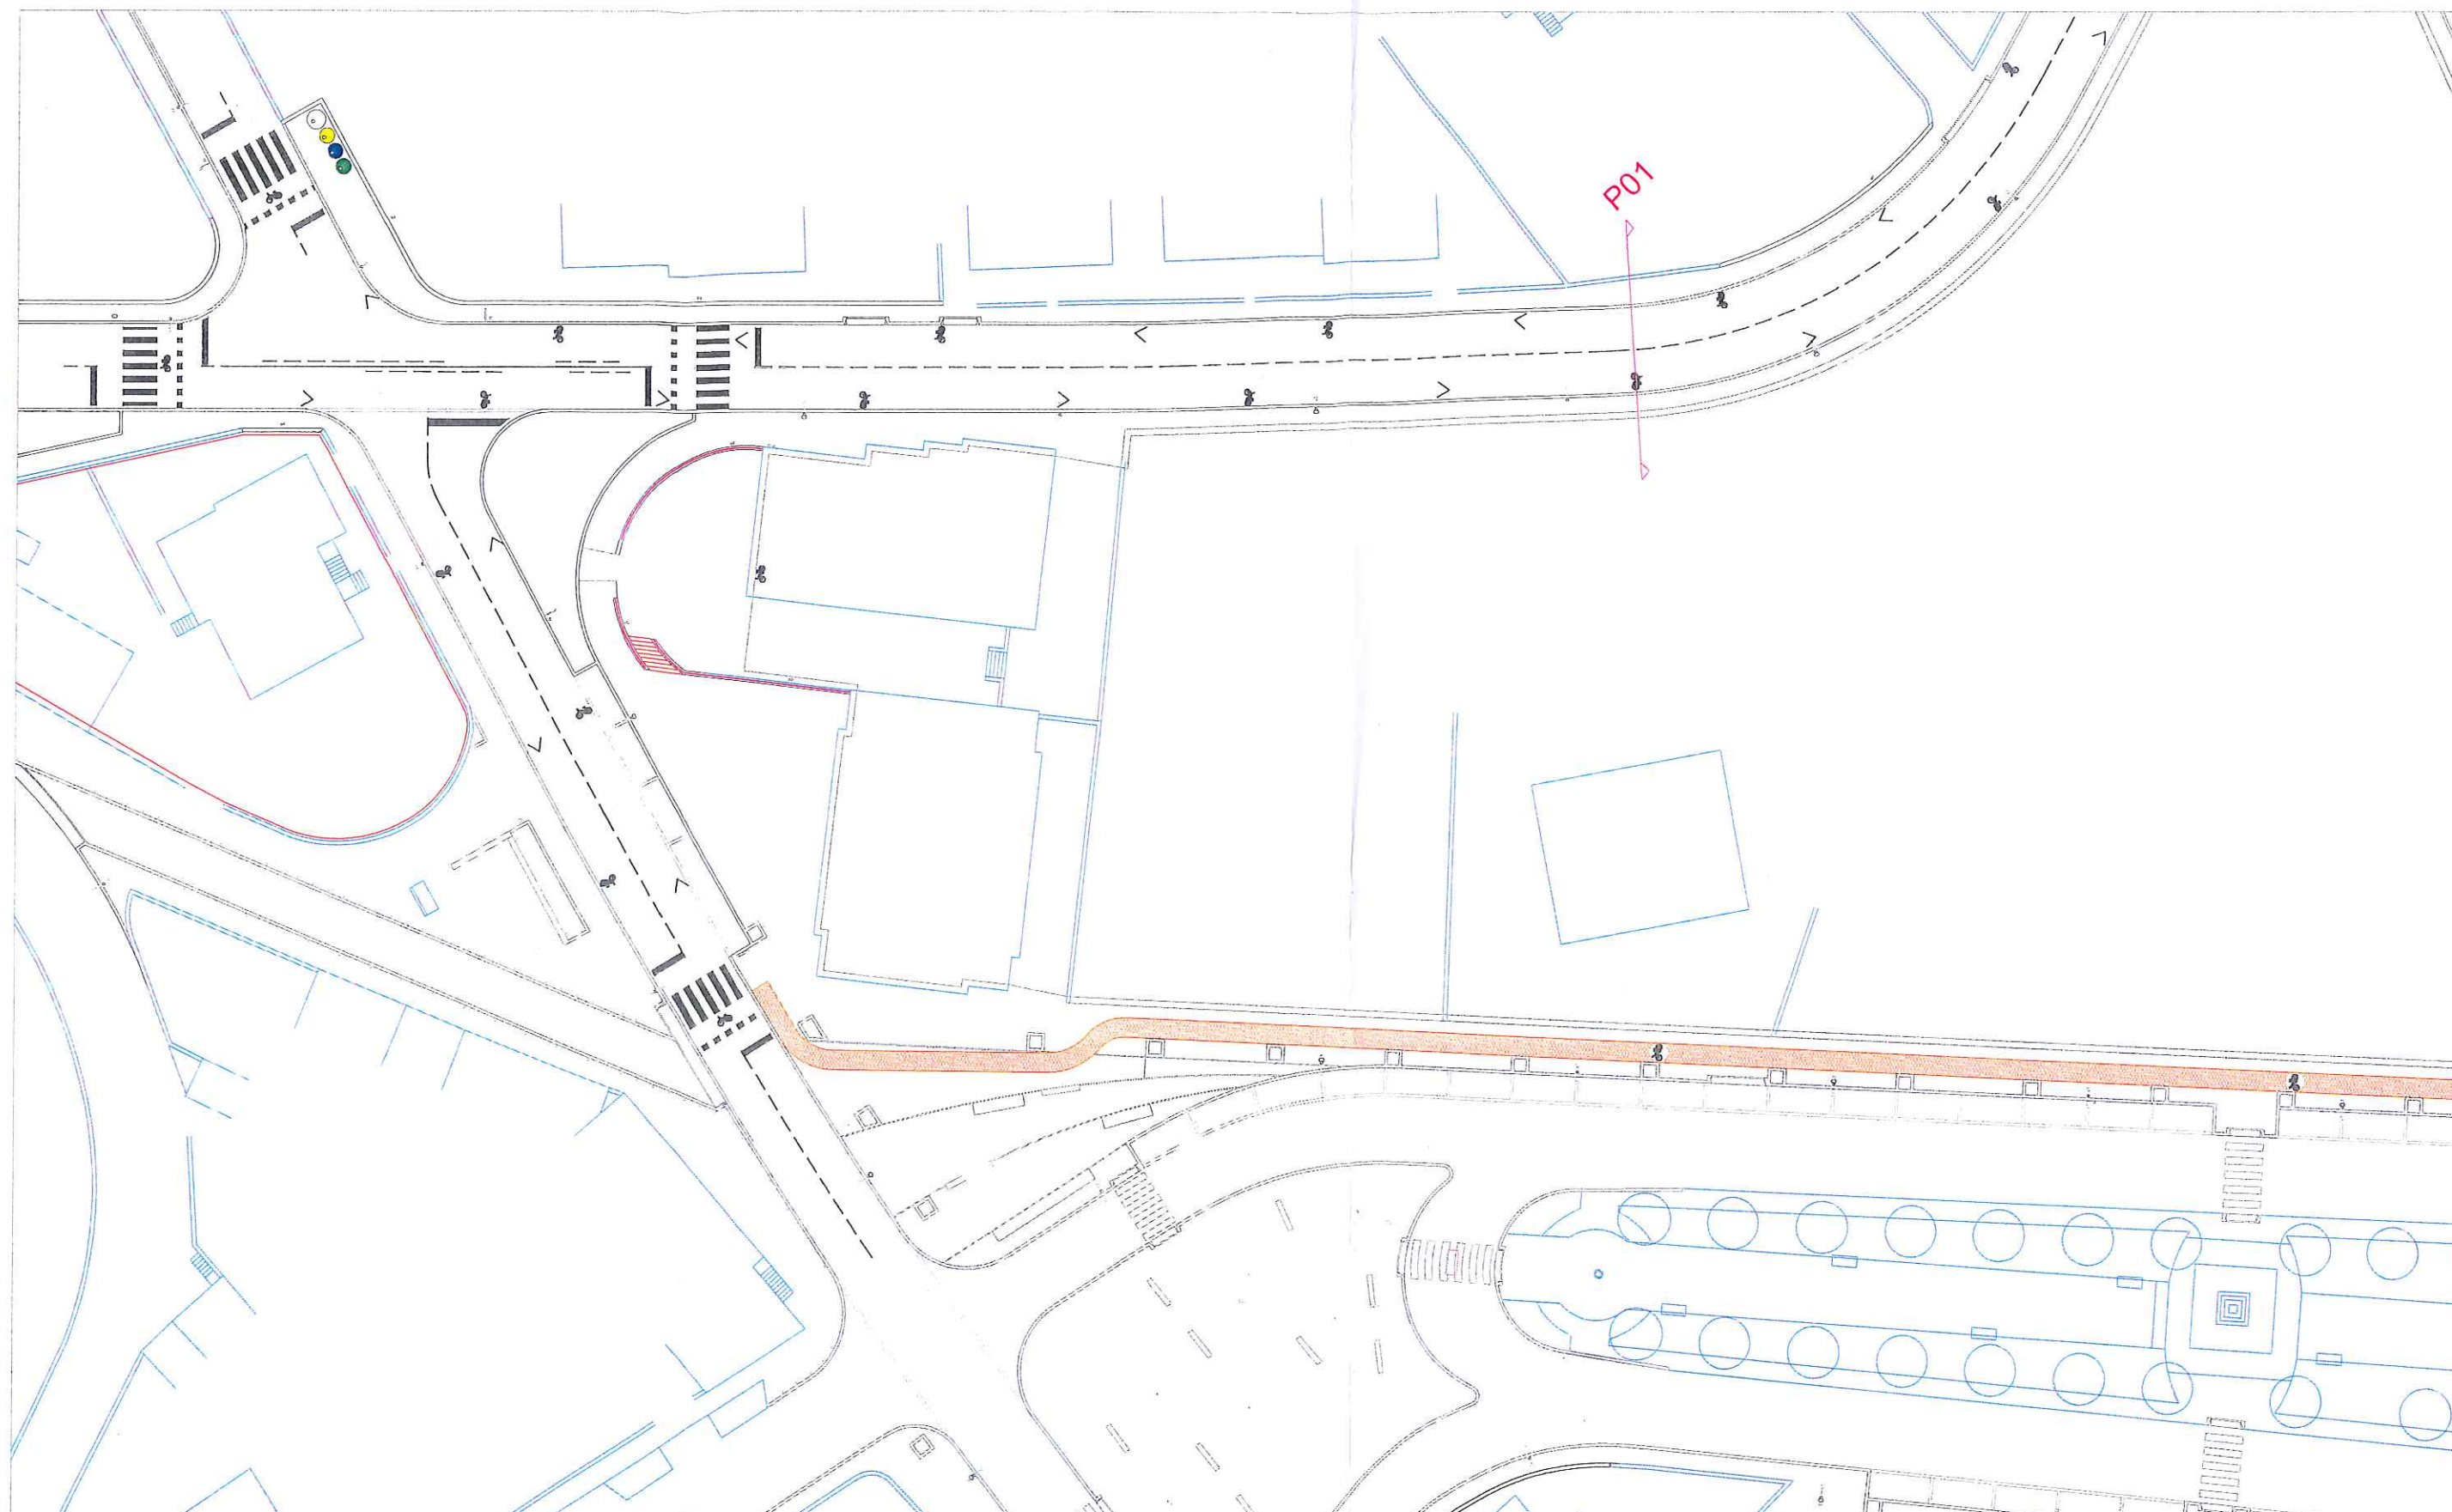

LEGENDA:

-  Pavimento em betuminoso com acabamento em "slurry" colorido
-  CICLOVIA A CONSTRUIR EM FAIXA DE RODAGEM - VIA BANALIZADA

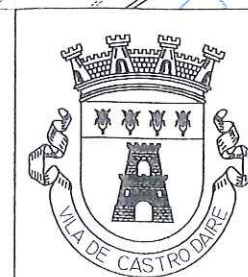

MUNICÍPIO
DE CASTRO DAIRE

D.O.M.A. - Divisão de Obras Municipais e Ambiente - Câmara Municipal de Castro Daire
MOBILIDADE SUAVE EM VISEU DÃO LAFÕES
PROMOÇÃO DA MOBILIDADE SUAVE NA ÁREA DO MUNICÍPIO
União de Freguesias de Mamouros, Alva, Ribolhos

TECNICO RESPONSÁVEL
Eng.º Ernesto Rodrigues

Topog. e Des.:

PLANTA DE APRESENTAÇÃO
- Termas do Carvalho -


ESCALAS: 1/500



DES. Nº



04


MAIO 2022

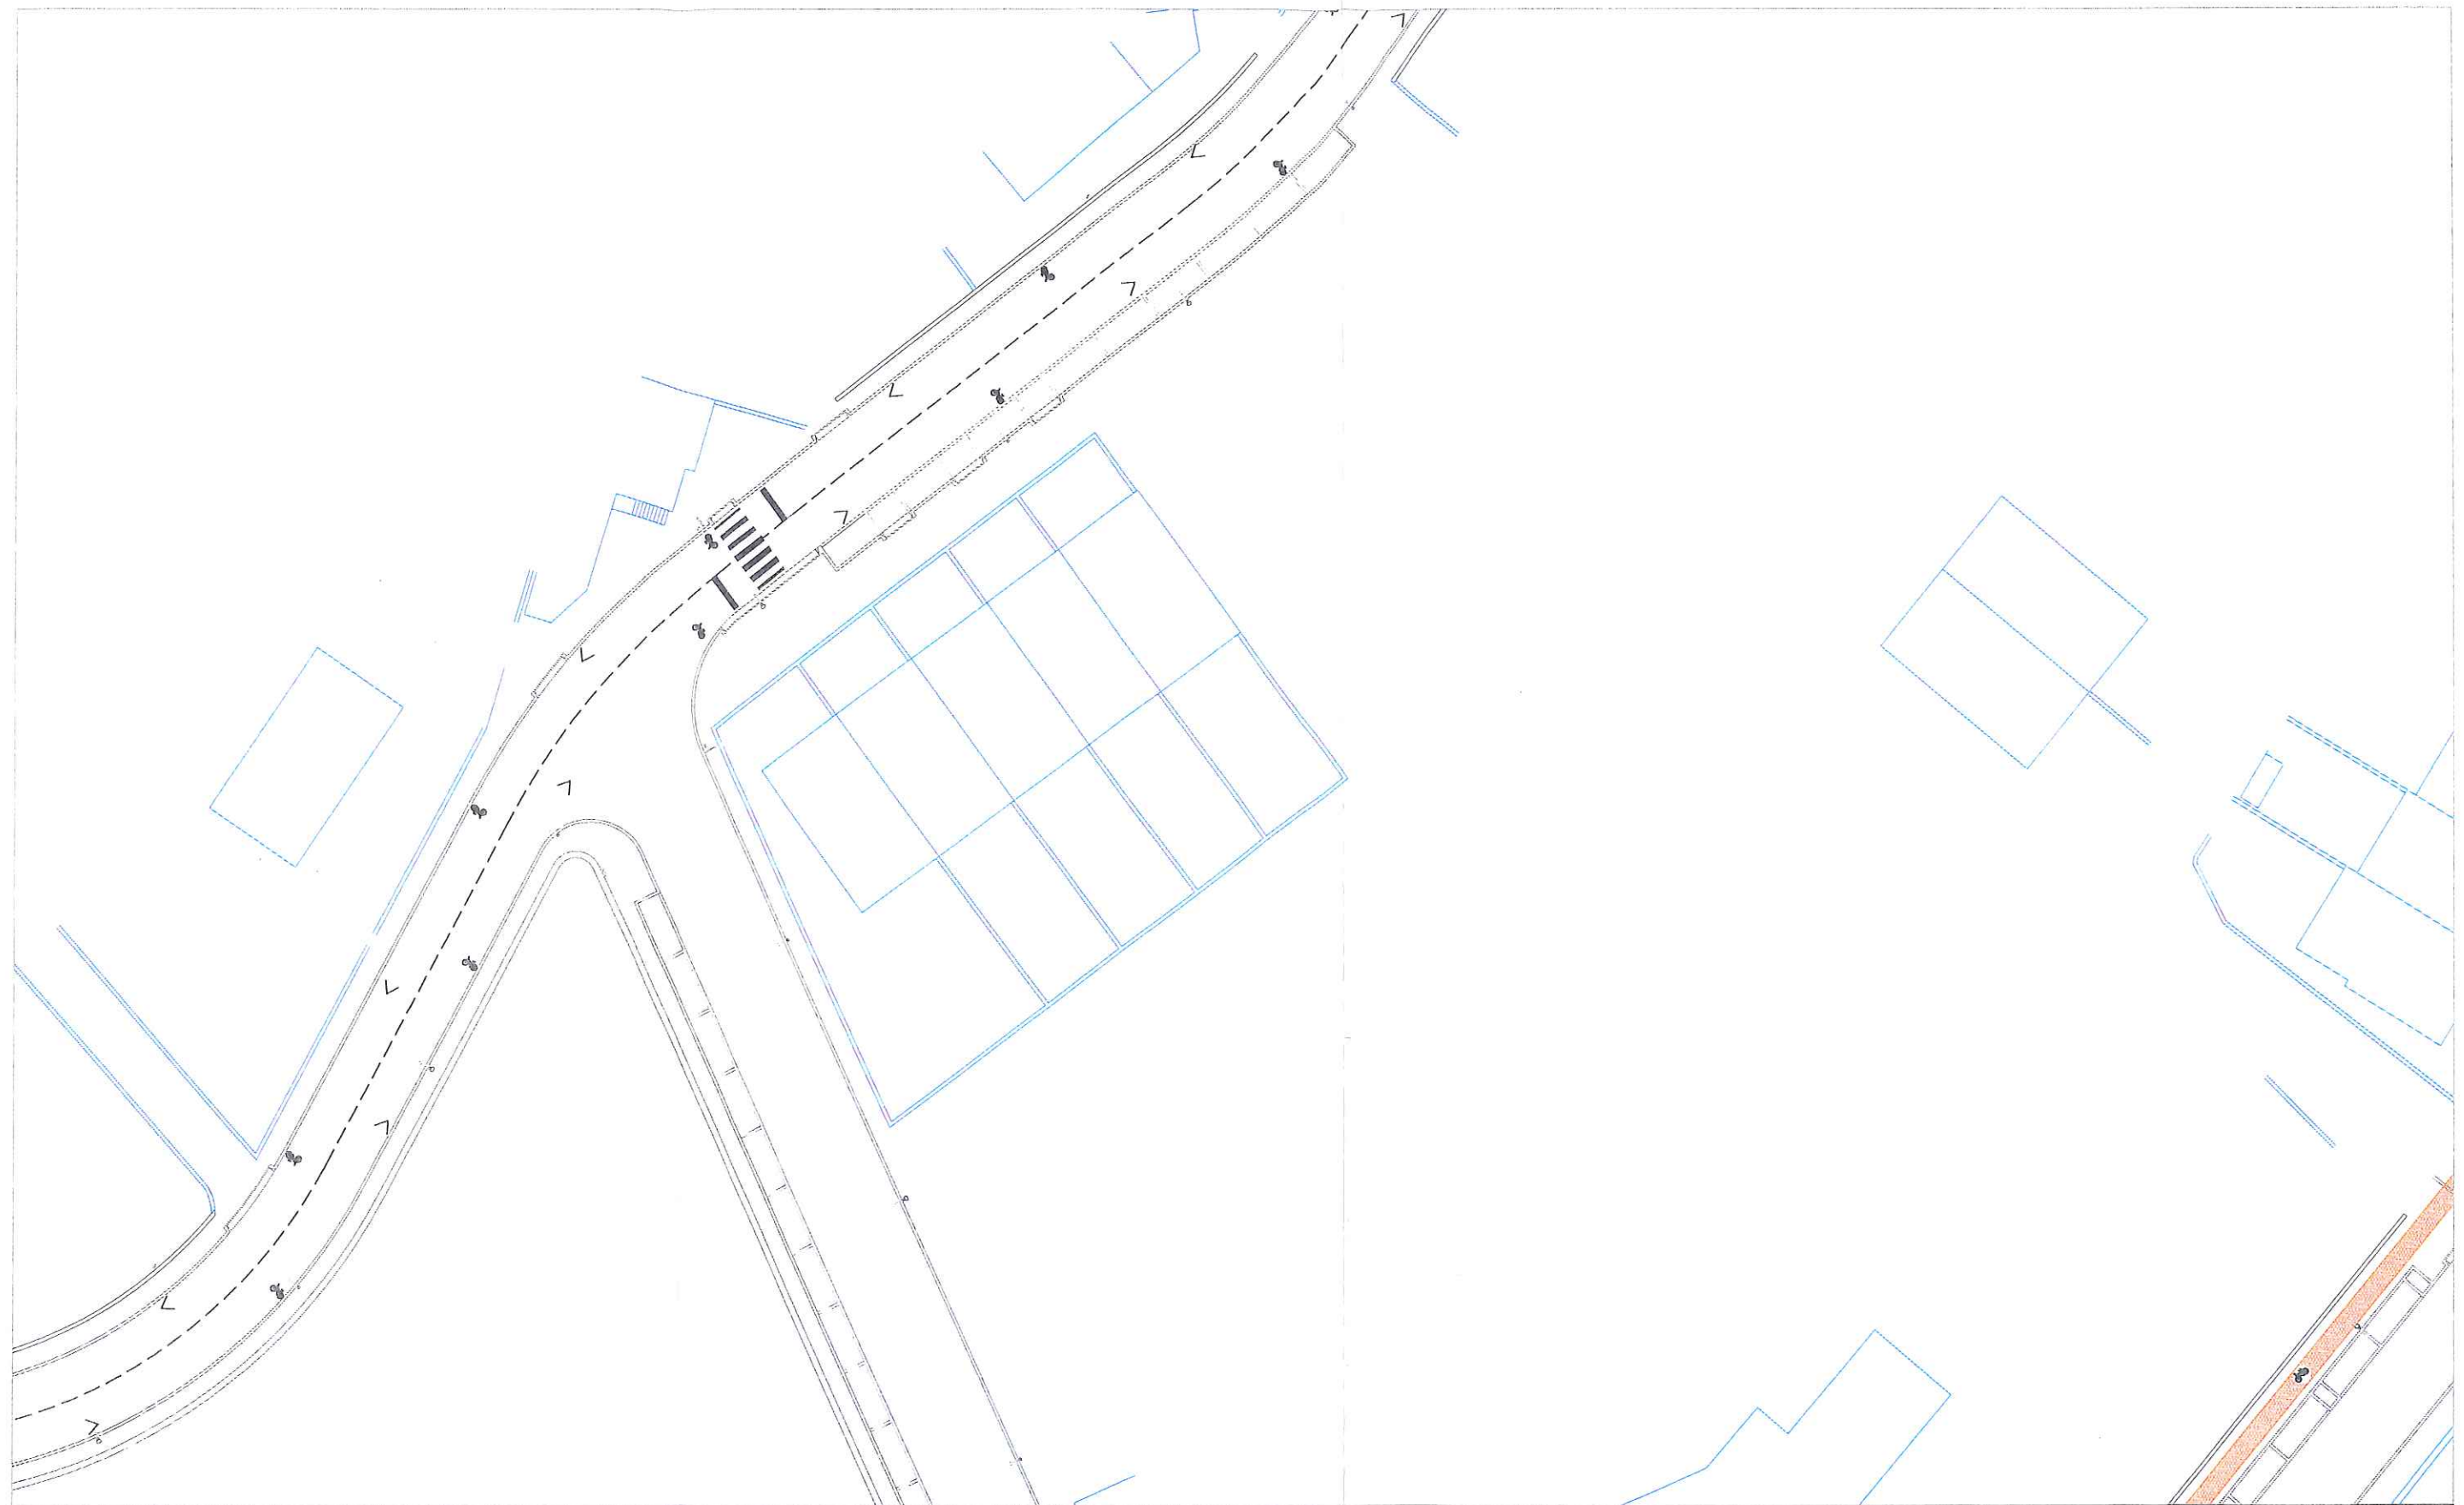

LEGENDA:

-  Pavimento em betuminoso com acabamento em "slurry" colorido
-  CICLOVIA A CONSTRUIR EM FAIXA DE RODAGEM - VIA BANALIZADA

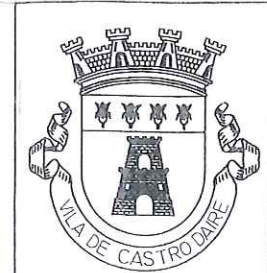
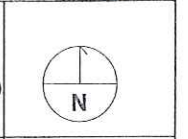
 MUNICÍPIO DE CASTRO DAIRE	D.O.M.A. - Divisão de Obras Municipais e Ambiente - Câmara Municipal de Castro Daire MOBILIDADE SUAVE EM VISEU DÃO LAFÕES PROMOÇÃO DA MOBILIDADE SUAVE NA ÁREA DO MUNICÍPIO União de Fregeusias de Mamouros, Alva, Ribolhos		
	TECNICO RESPONSÁVEL Eng.º Ernesto Rodrigues	PLANTA DE APRESENTAÇÃO - Termas do Carvalho -	DES. Nº 05
Topog. e Des.:	ESCALAS: 1/500	MAIO 2022	

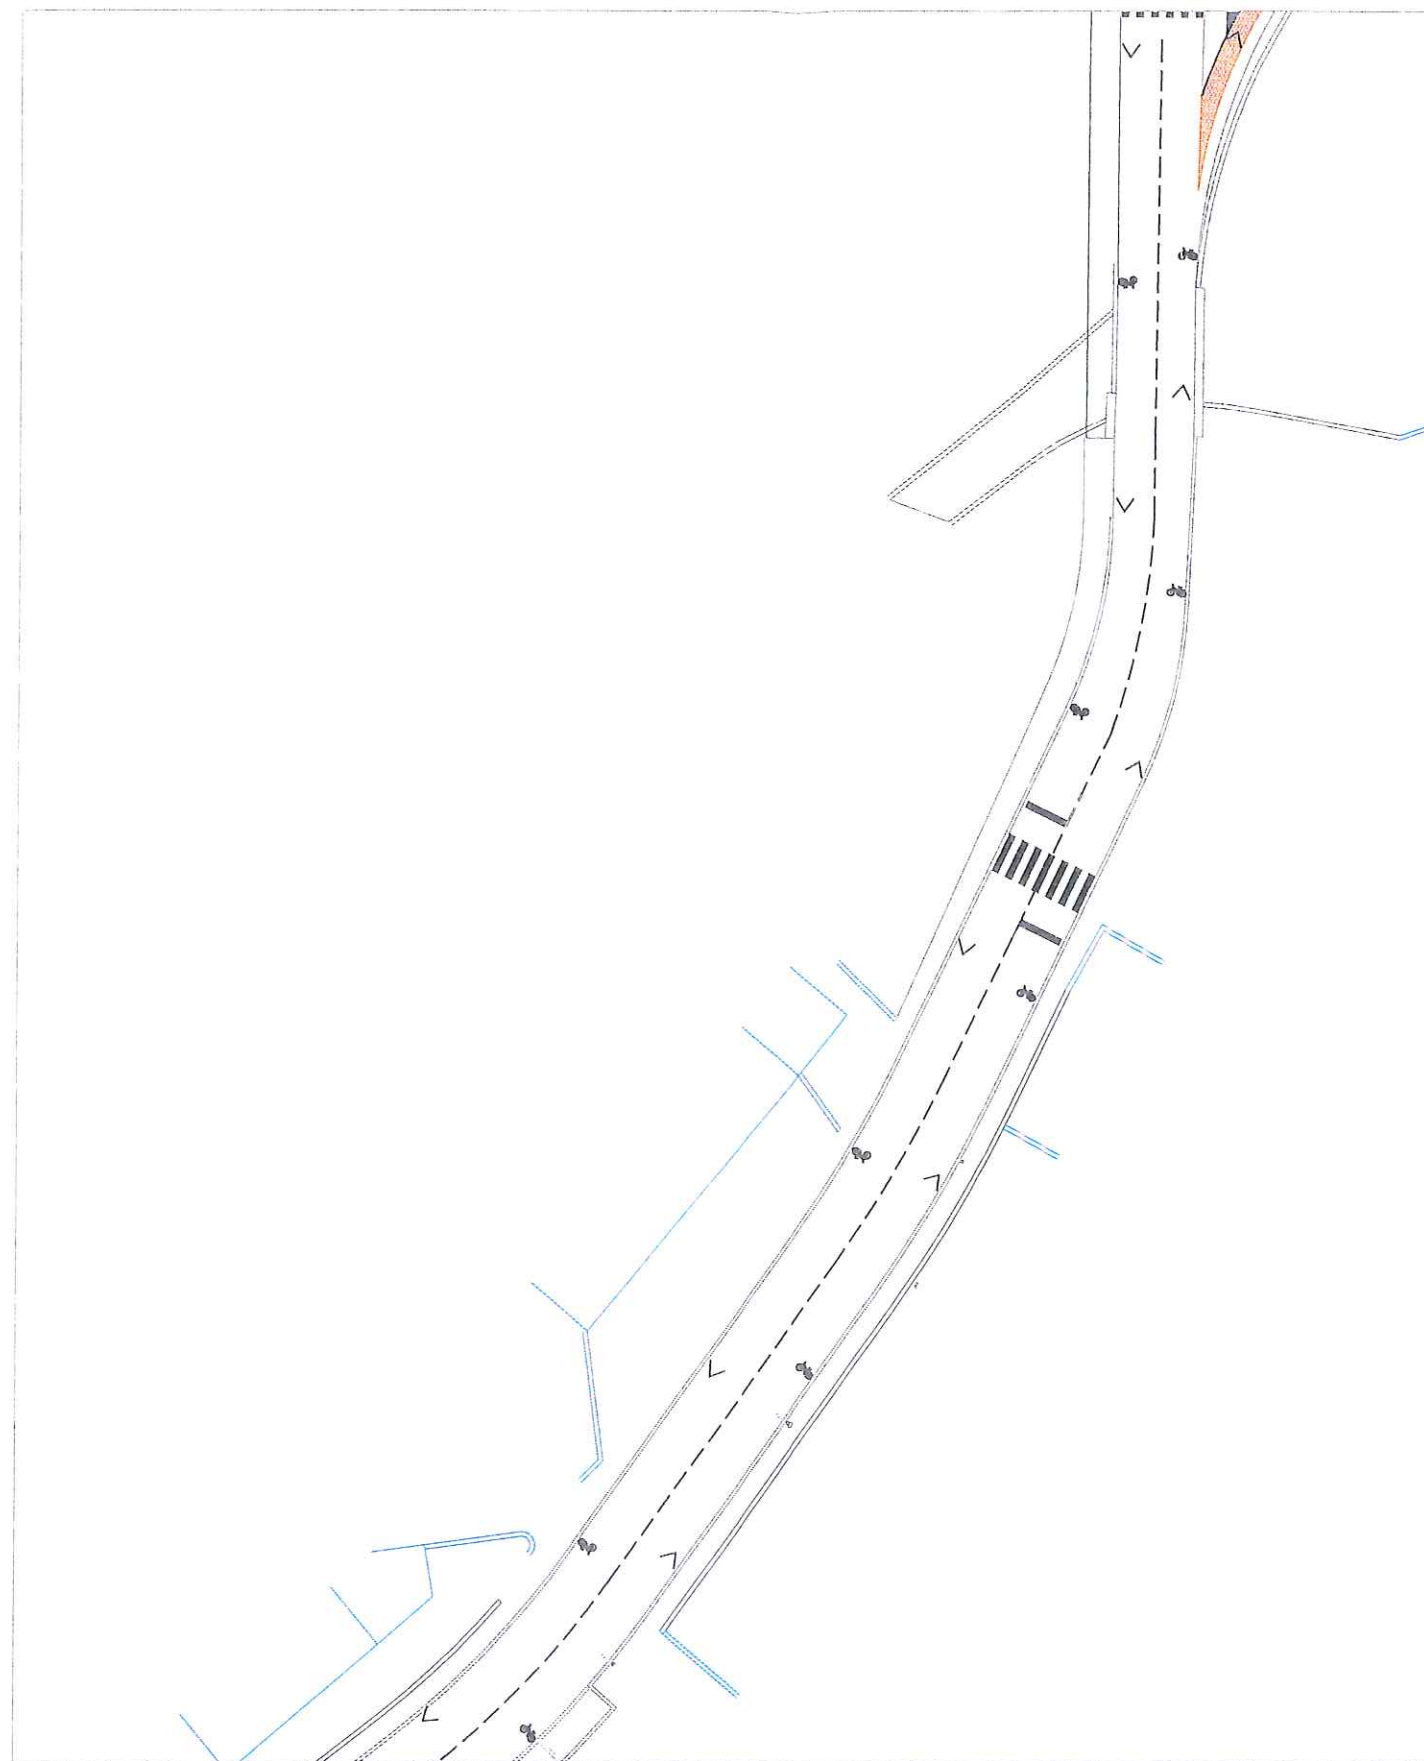


LEGENDA:

 Pavimento em betuminoso com acabamento em "slurry" colorido

 CICLOVIA A CONSTRUIR EM FAIXA DE RODAGEM - VIA BANALIZADA

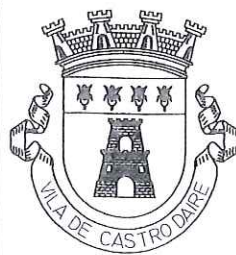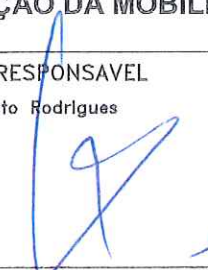
 MUNICÍPIO DE CASTRO DAIRE	D.O.M.A. - Divisão de Obras Municipais e Ambiente - Câmara Municipal de Castro Daire MOBILIDADE SUAVE EM VISEU DÃO LAFÕES PROMOÇÃO DA MOBILIDADE SUAVE NA ÁREA DO MUNICÍPIO União de Freguesias de Mamouros, Alva, Ribolhos		
	TECNICO RESPONSÁVEL Eng.º Ernesto Rodrigues 	PLANTA DE APRESENTAÇÃO - Termas do Carvalho -	DES. Nº 06
Topog. e Des.:	ESCALAS: 1/500	MAIO 2022	

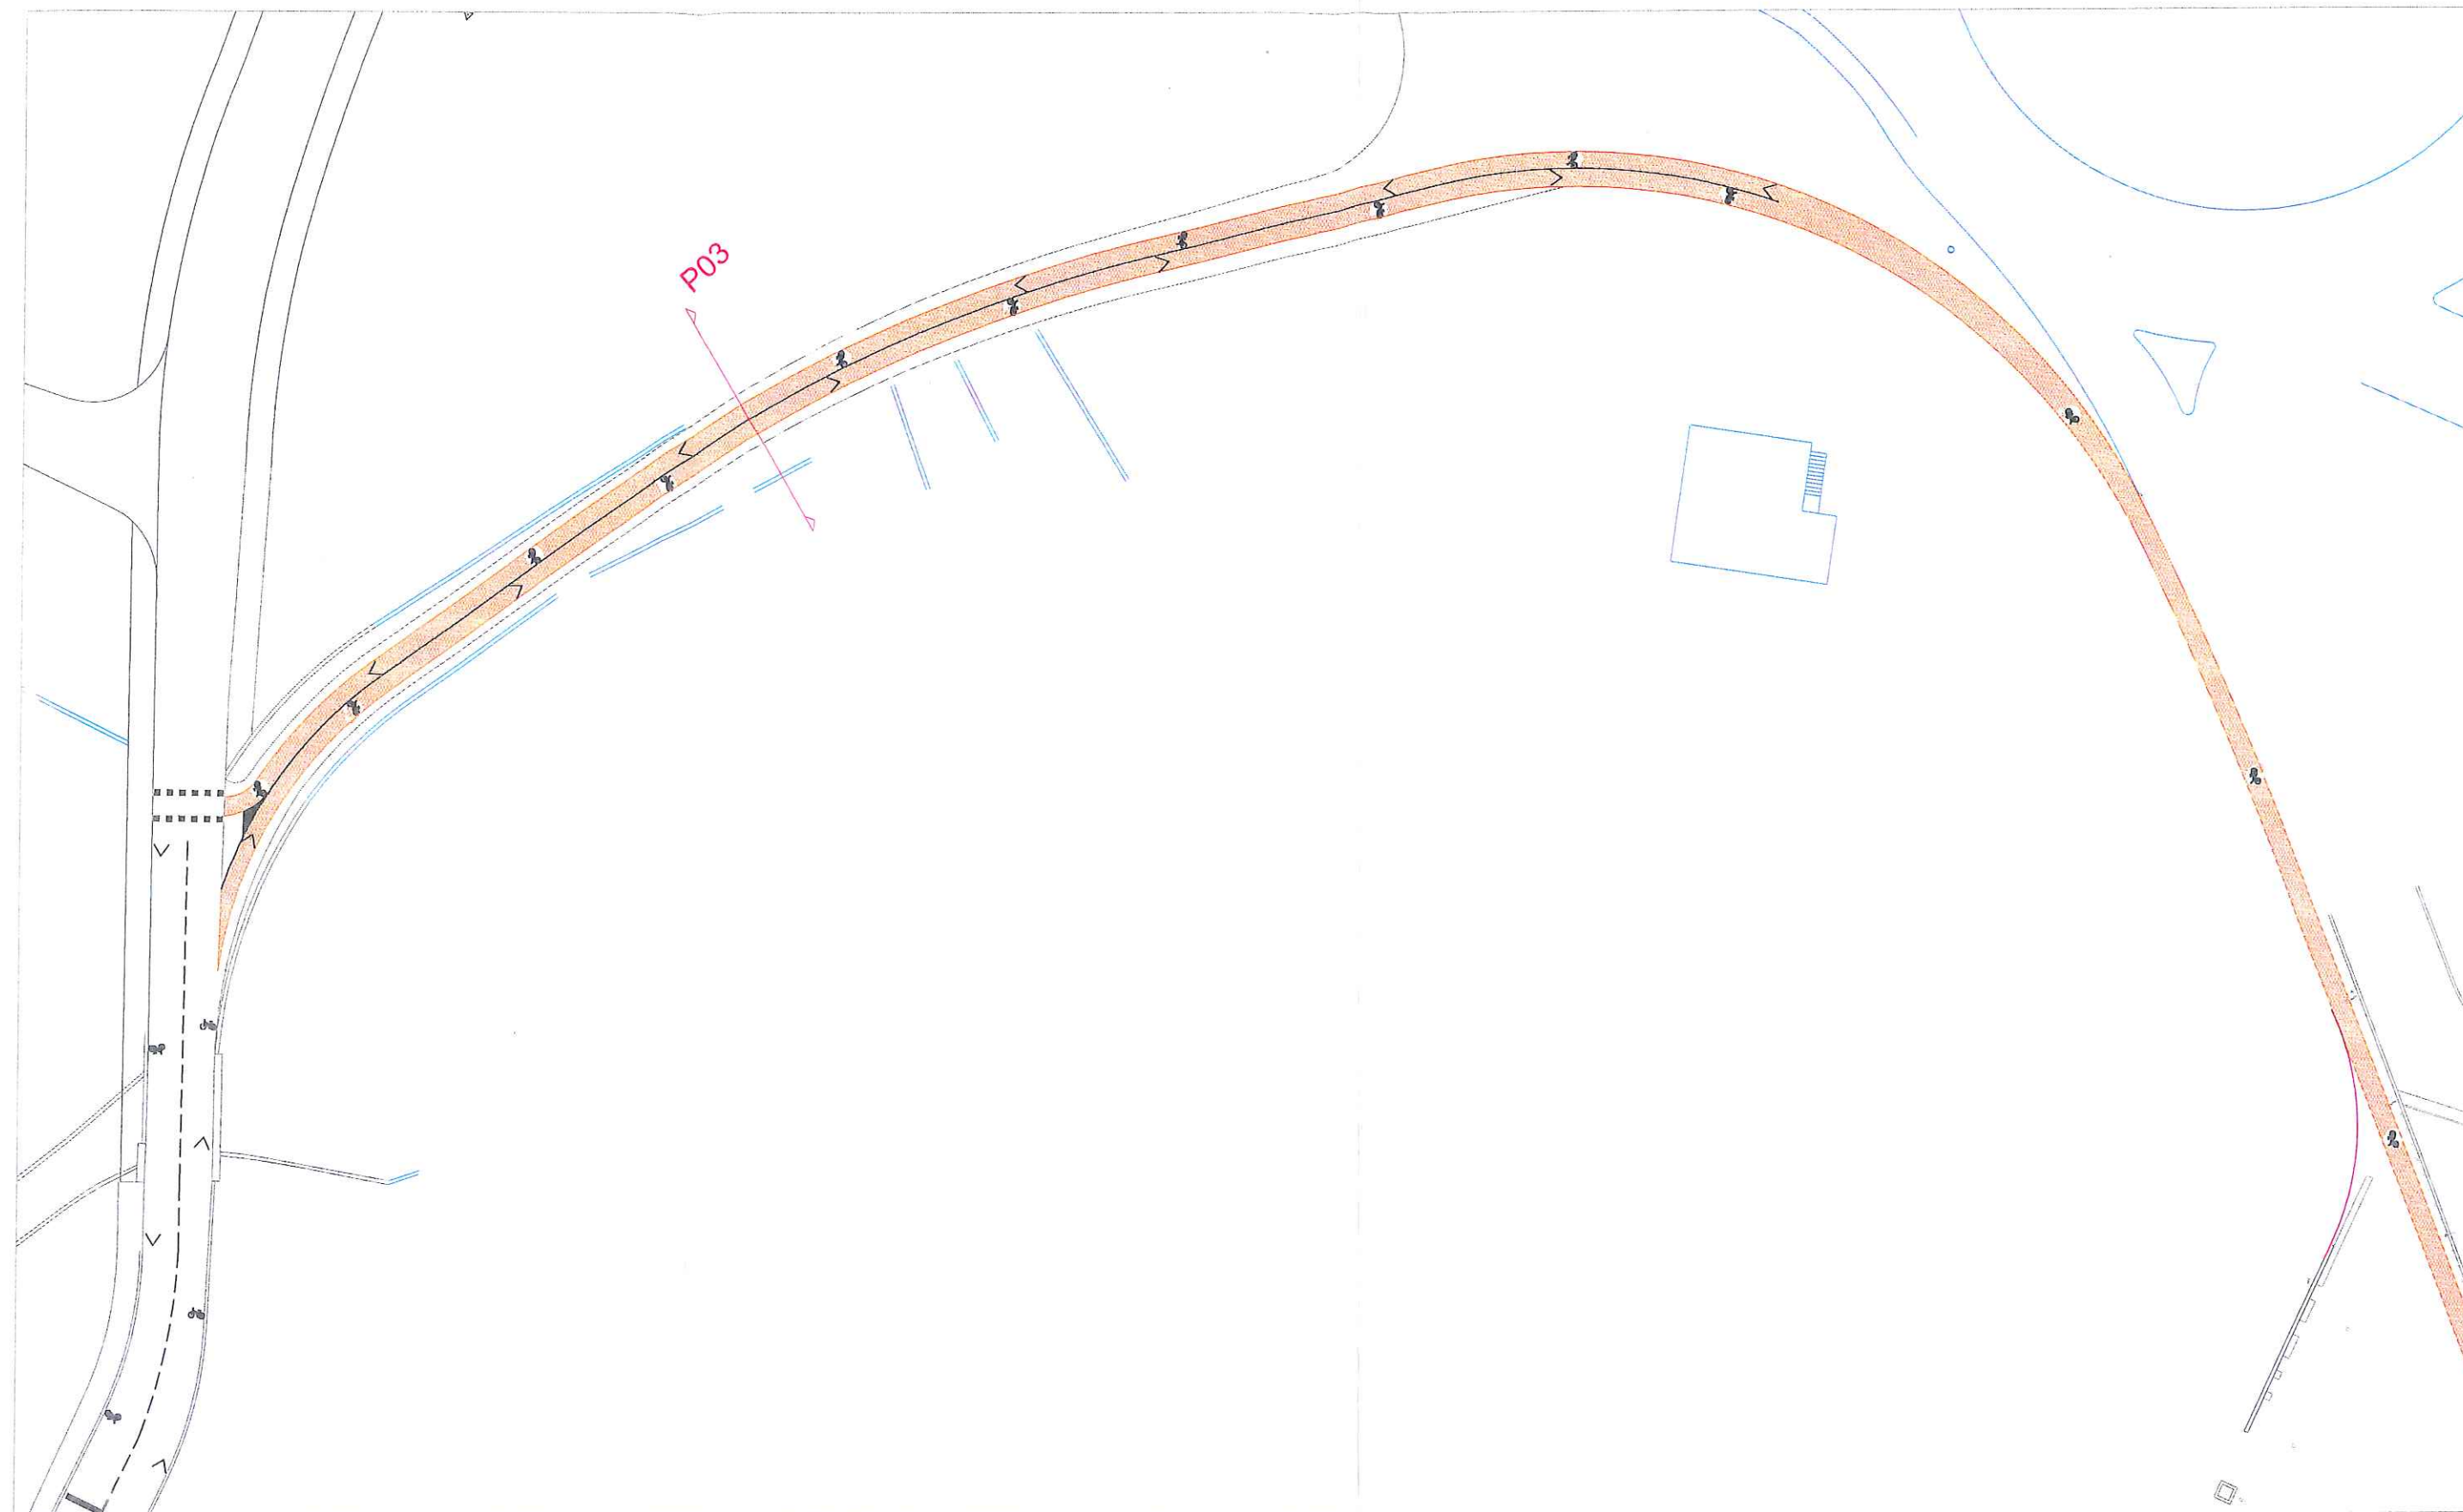

LEGENDA:

-  Pavimento em betuminoso com acabamento em "slurry" colorido
-  CICLOVIA A CONSTRUIR EM FAIXA DE RODAGEM - VIA BANALIZADA

 MUNICÍPIO DE CASTRO DAIRE	D.O.M.A. - Divisão de Obras Municipais e Ambiente - Câmara Municipal de Castro Daire MOBILIDADE SUAVE EM VISEU DÃO LAFÕES PROMOÇÃO DA MOBILIDADE SUAVE NA ÁREA DO MUNICÍPIO União de Freguesias de Mamouros, Alva, Ribolhos			
TECNICO RESPONSÁVEL Eng.º Ernesto Rodrigues	PLANTA DE APRESENTAÇÃO - Termas do Carvalho -		DES. Nº 07	
Topog. e Des.:	ESCALAS: 1/500		MAIO 2022	

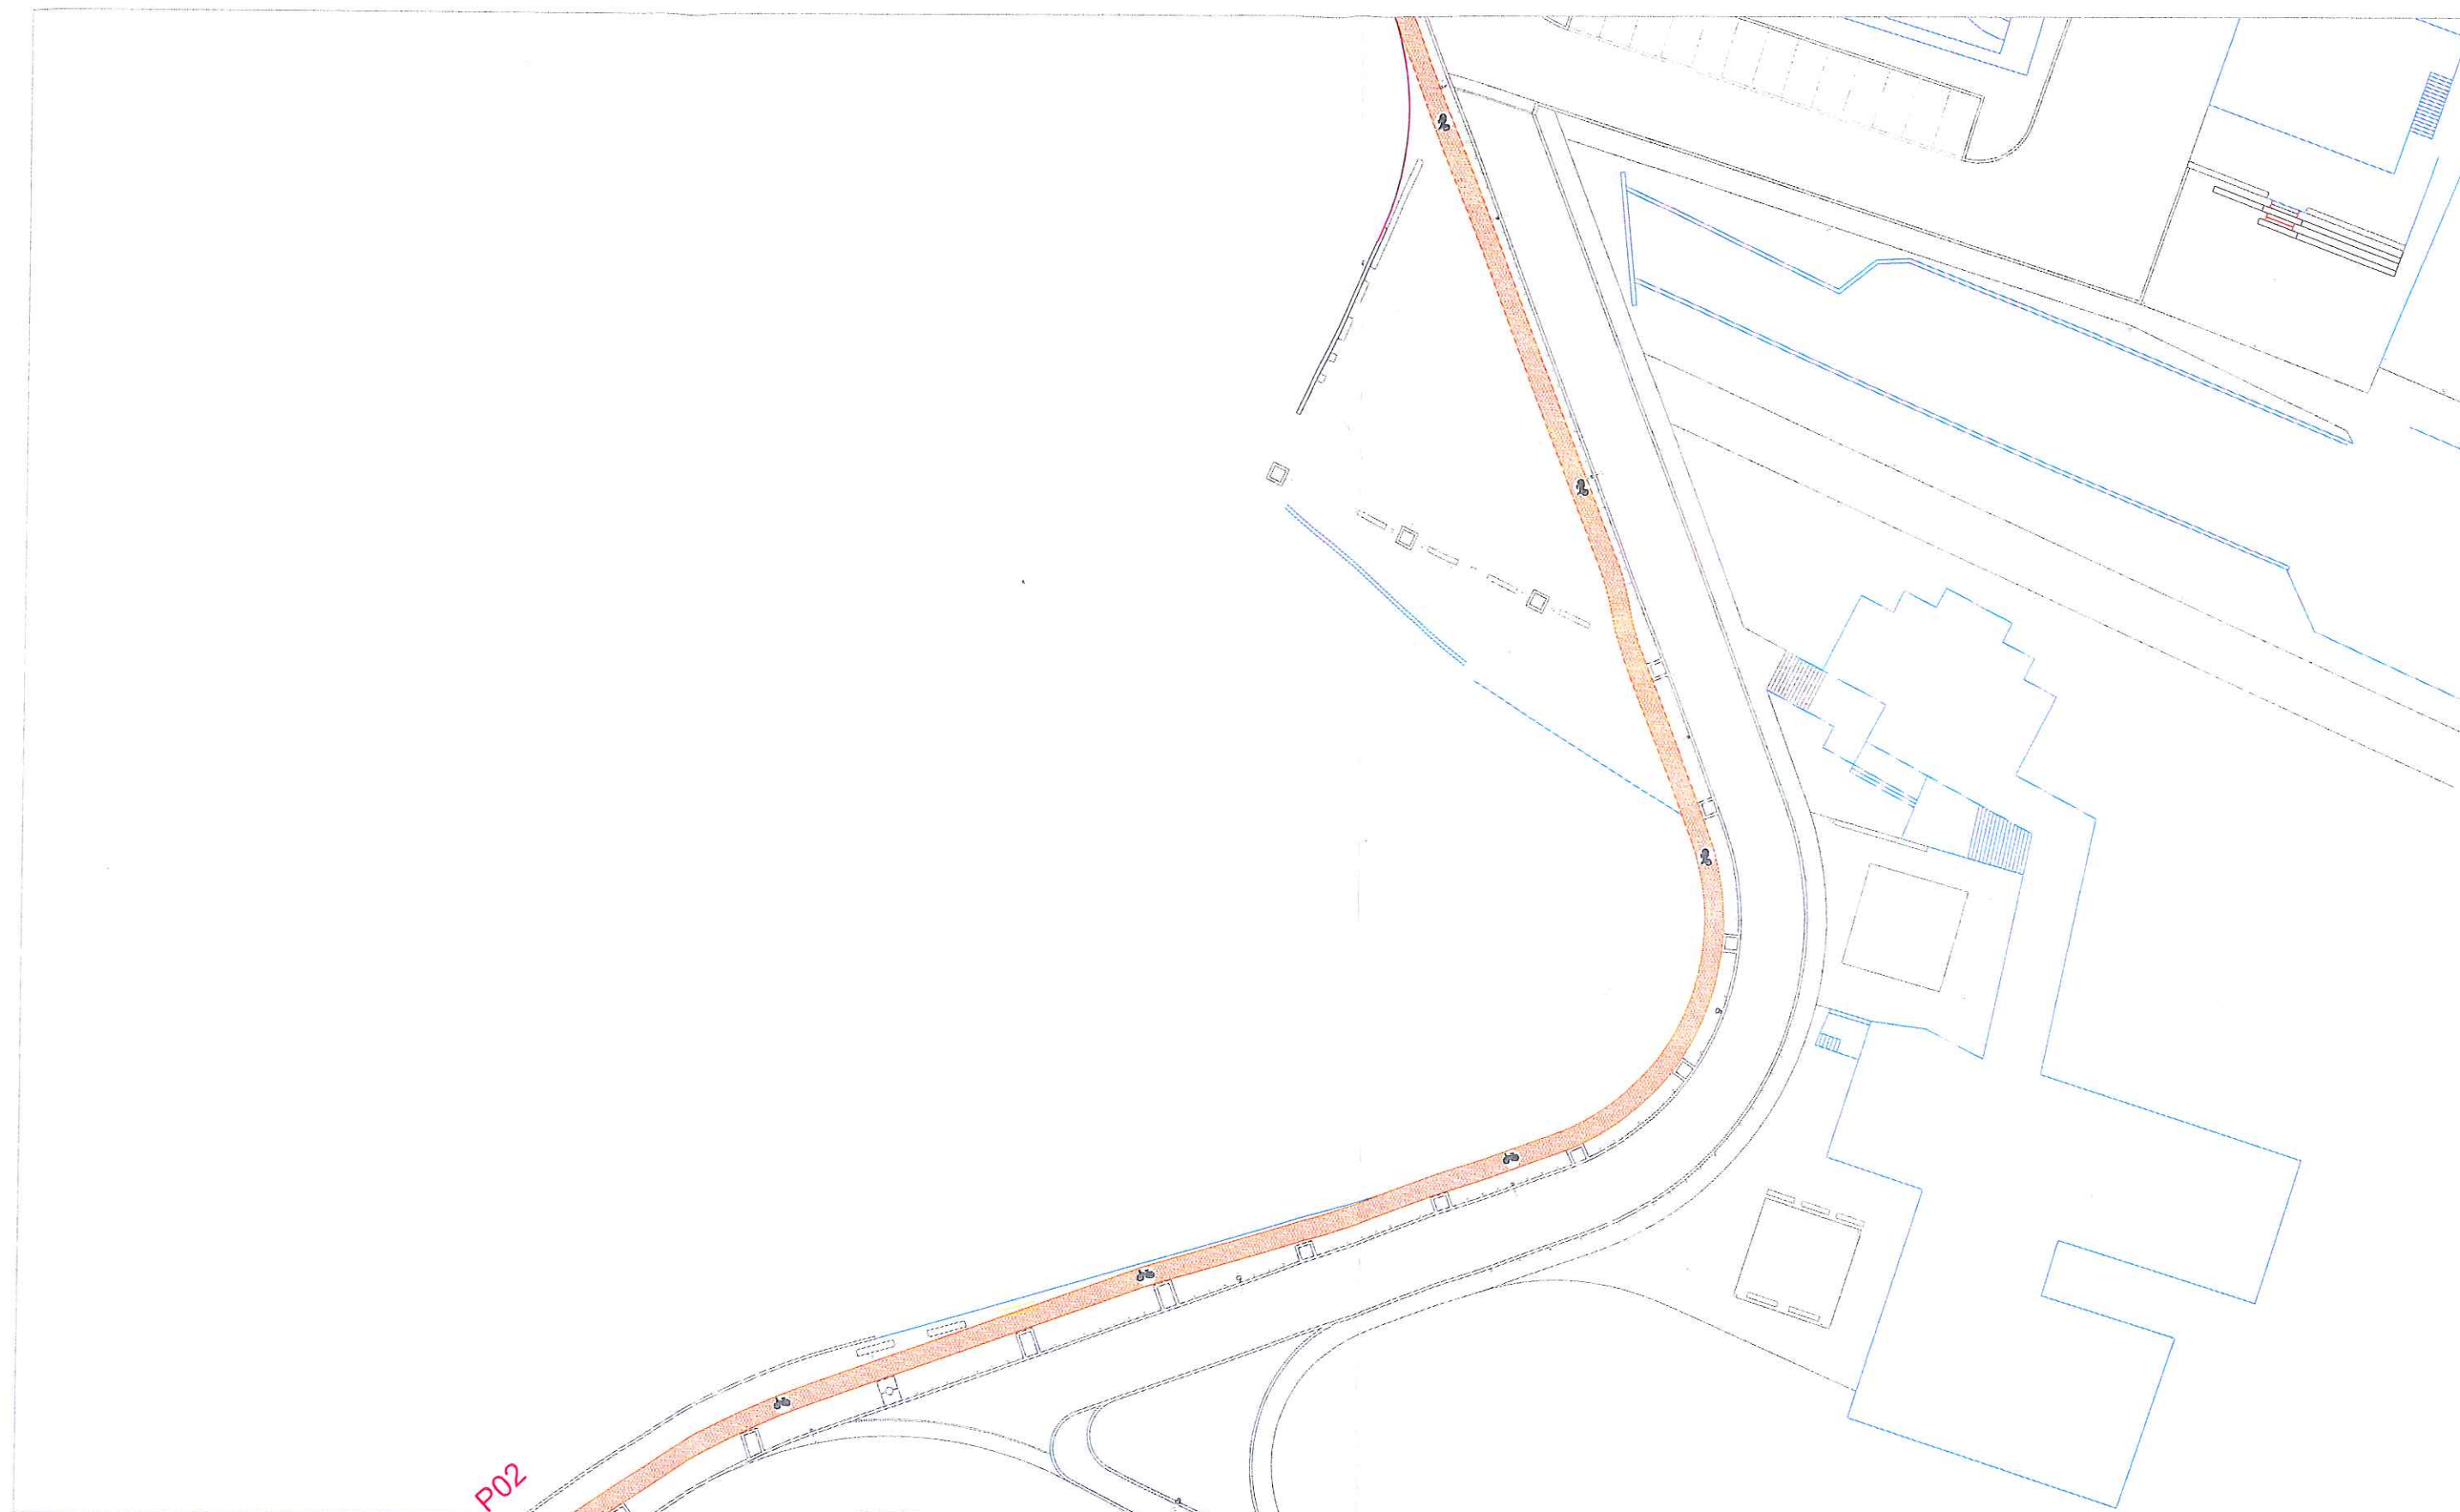

LEGENDA:


-  Pavimento em betuminoso com acabamento em "sturry" colorido
-  CICLOVIA A CONSTRUIR EM FAIXA DE RODAGEM - VIA BANALIZADA


 MUNICÍPIO DE CASTRO DAIRE	D.O.M.A. - Divisão de Obras Municipais e Ambiente - Câmara Municipal de Castro Daire MOBILIDADE SUAVE EM VISEU DÃO LAFÕES PROMOÇÃO DA MOBILIDADE SUAVE NA ÁREA DO MUNICÍPIO União de Freguesias de Mamouros, Alva, Ribolhos	
	TECNICO RESPONSÁVEL Eng.º Ernesto Rodrigues	DES. Nº 08
Topog. e Des.:	ESCALAS: 1/500	MAIO 2022



LEGENDA:


-  Pavimento em betuminoso com acabamento em "slurry" colorido
-  CICLOVIA A CONSTRUIR EM FAIXA DE RODAGEM - VIA BANALIZADA

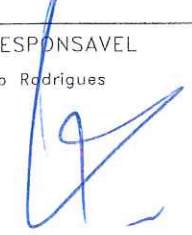
 MUNICÍPIO DE CASTRO DAIRE	D.O.M.A. - Divisão de Obras Municipais e Ambiente - Câmara Municipal de Castro Daire MOBILIDADE SUAVE EM VISEU DÃO LAFÕES PROMOÇÃO DA MOBILIDADE SUAVE NA ÁREA DO MUNICÍPIO União de Freguesias de Mamouros, Alva, Ribolhos		
	TECNICO RESPONSÁVEL Eng.º Ernesto Rodrigues 	PLANTA DE APRESENTAÇÃO - Termas do Carvalho -	DES. Nº 09
	Topog. e Des.:	ESCALAS: 1/500	MAIO 2022

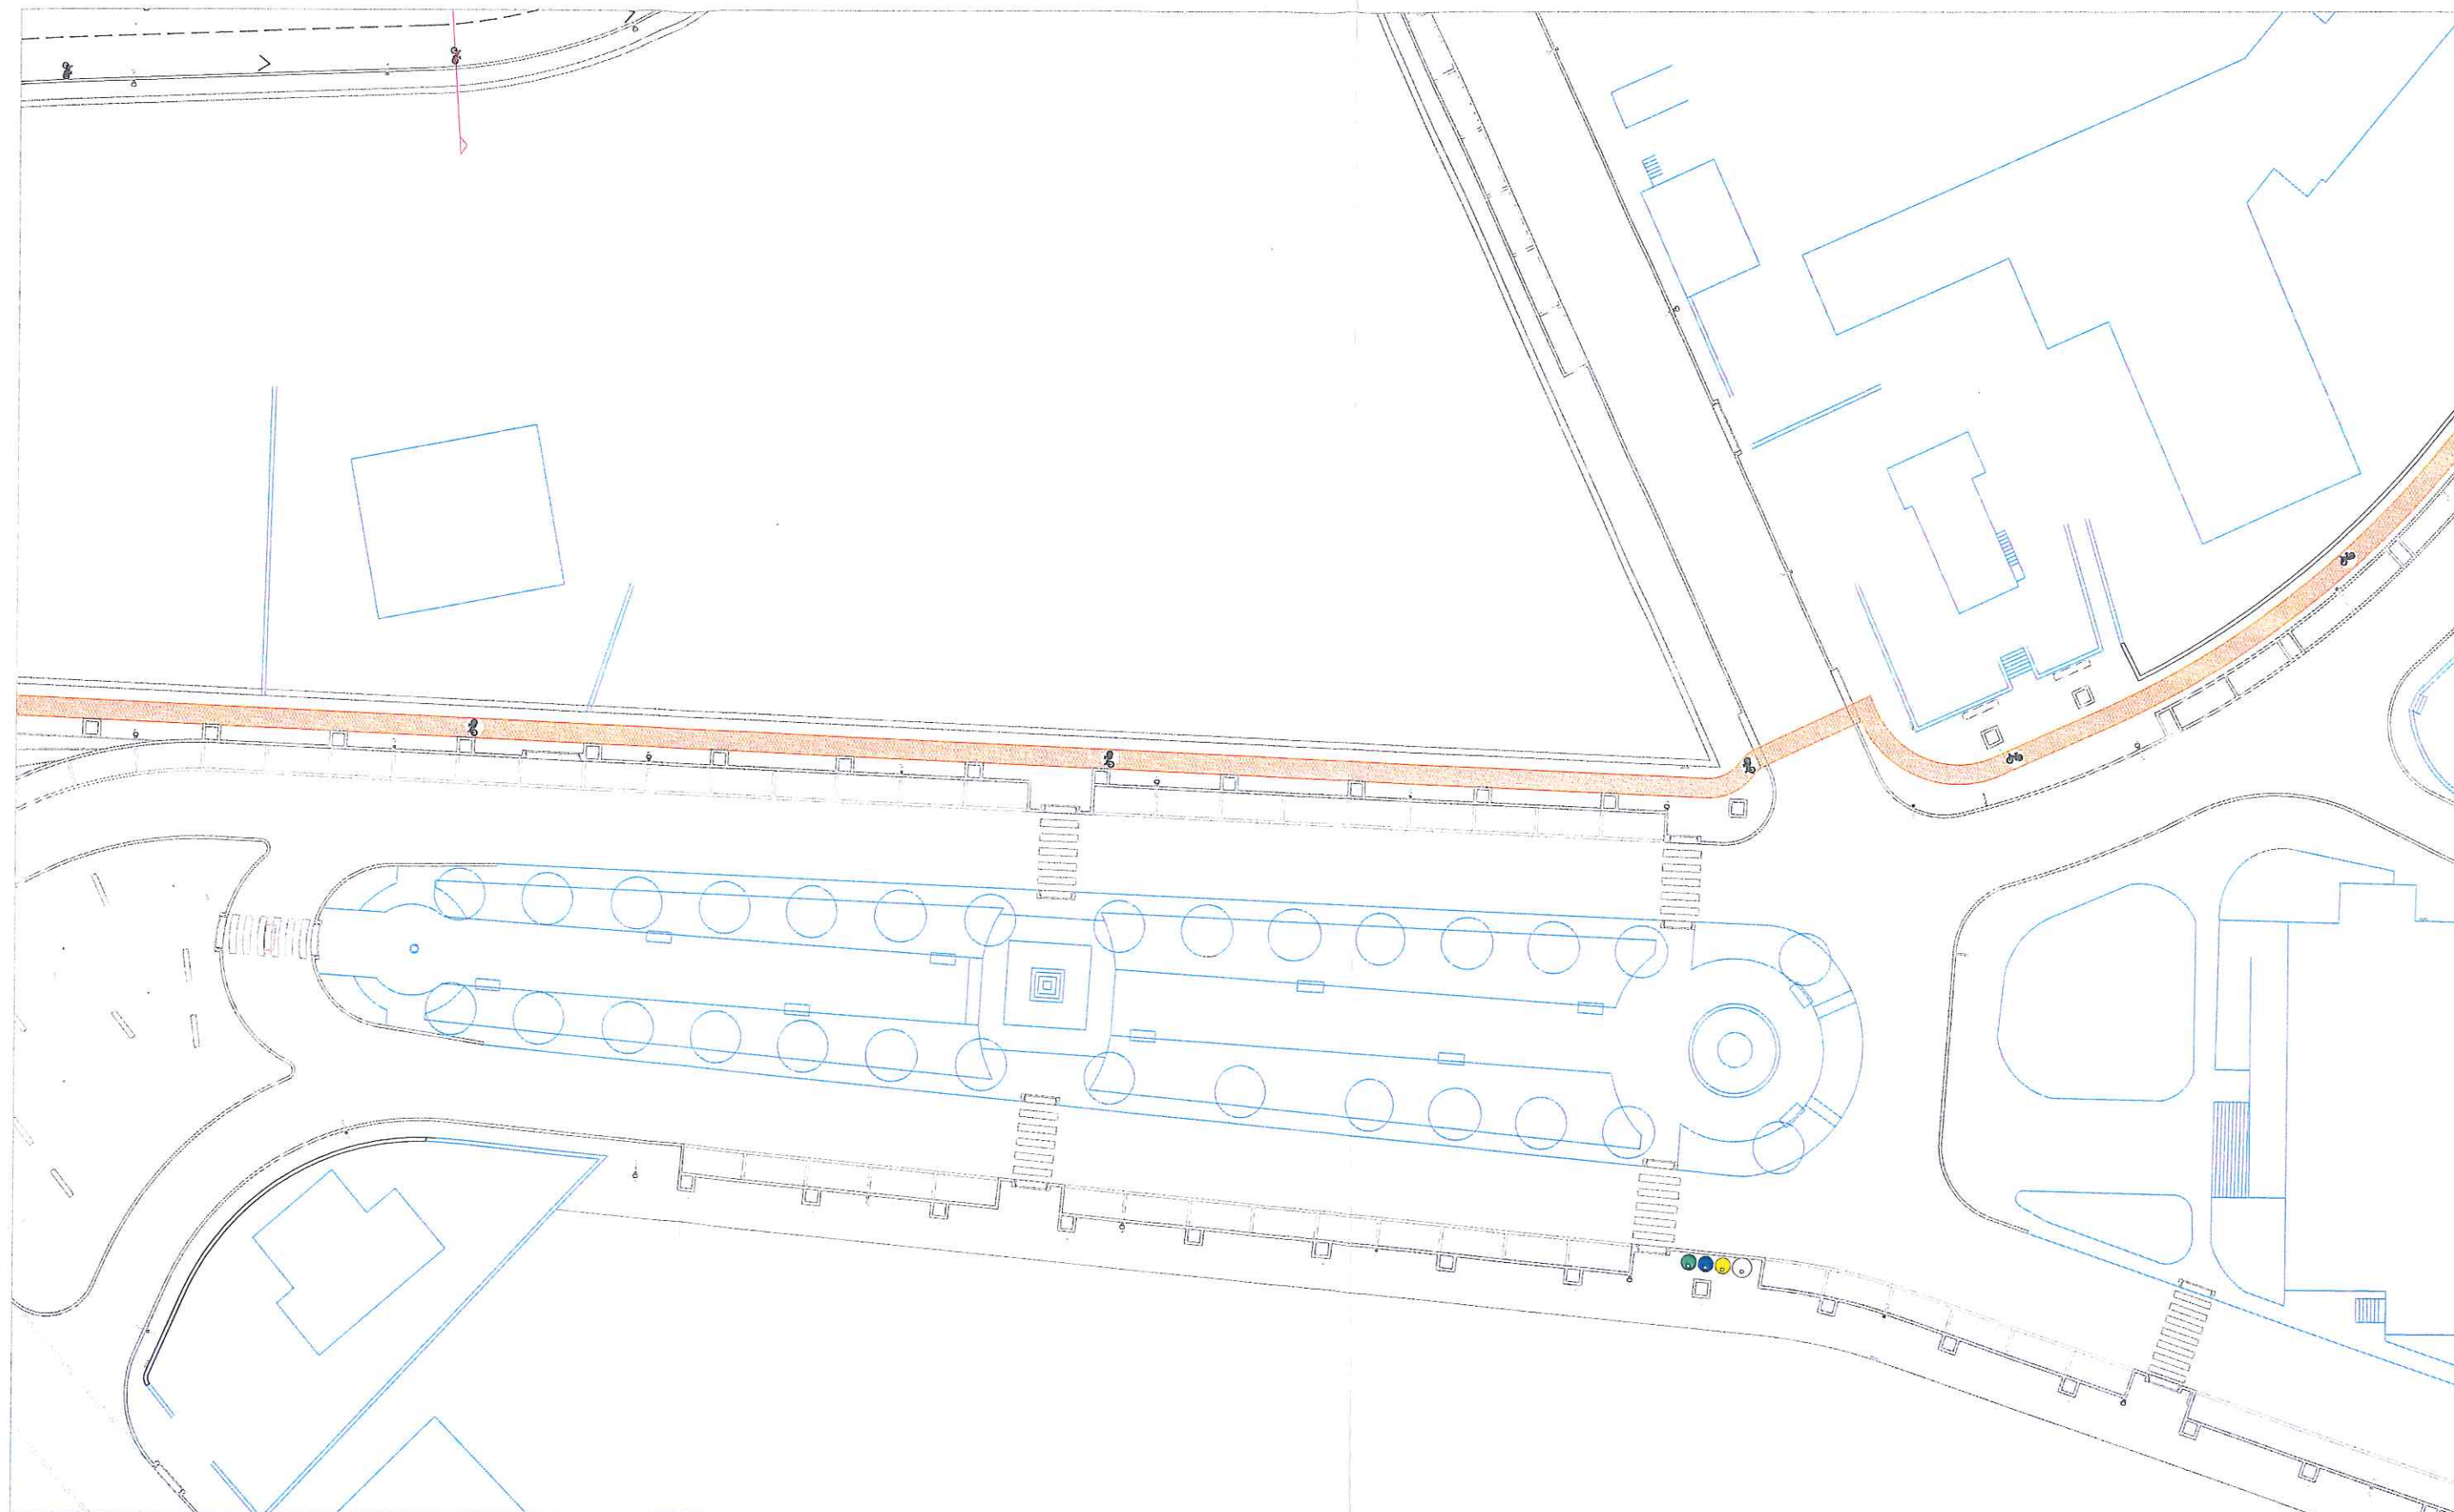

LEGENDA:

-  Pavimento em betuminoso com acabamento em "slurry" colorido
-  CICLOVIA A CONSTRUIR EM FAIXA DE RODAGEM - VIA BANALIZADA

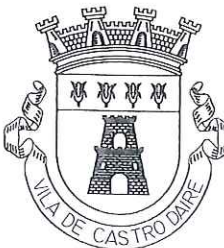
 MUNICÍPIO DE CASTRO DAIRE	D.O.M.A. - Divisão de Obras Municipais e Ambiente - Câmara Municipal de Castro Daire MOBILIDADE SUAVE EM VISEU DÃO LAFÕES PROMOÇÃO DA MOBILIDADE SUAVE NA ÁREA DO MUNICÍPIO União de Freguesias de Mamouros, Alva, Ribolhos		
	TECNICO RESPONSÁVEL Eng.º Ernesto Rodrigues 	PLANTA DE APRESENTAÇÃO - Termas do Carvalho -	 DES. Nº 10 MAIO 2022
Topog. e Des.:	ESCALAS: 1/500		

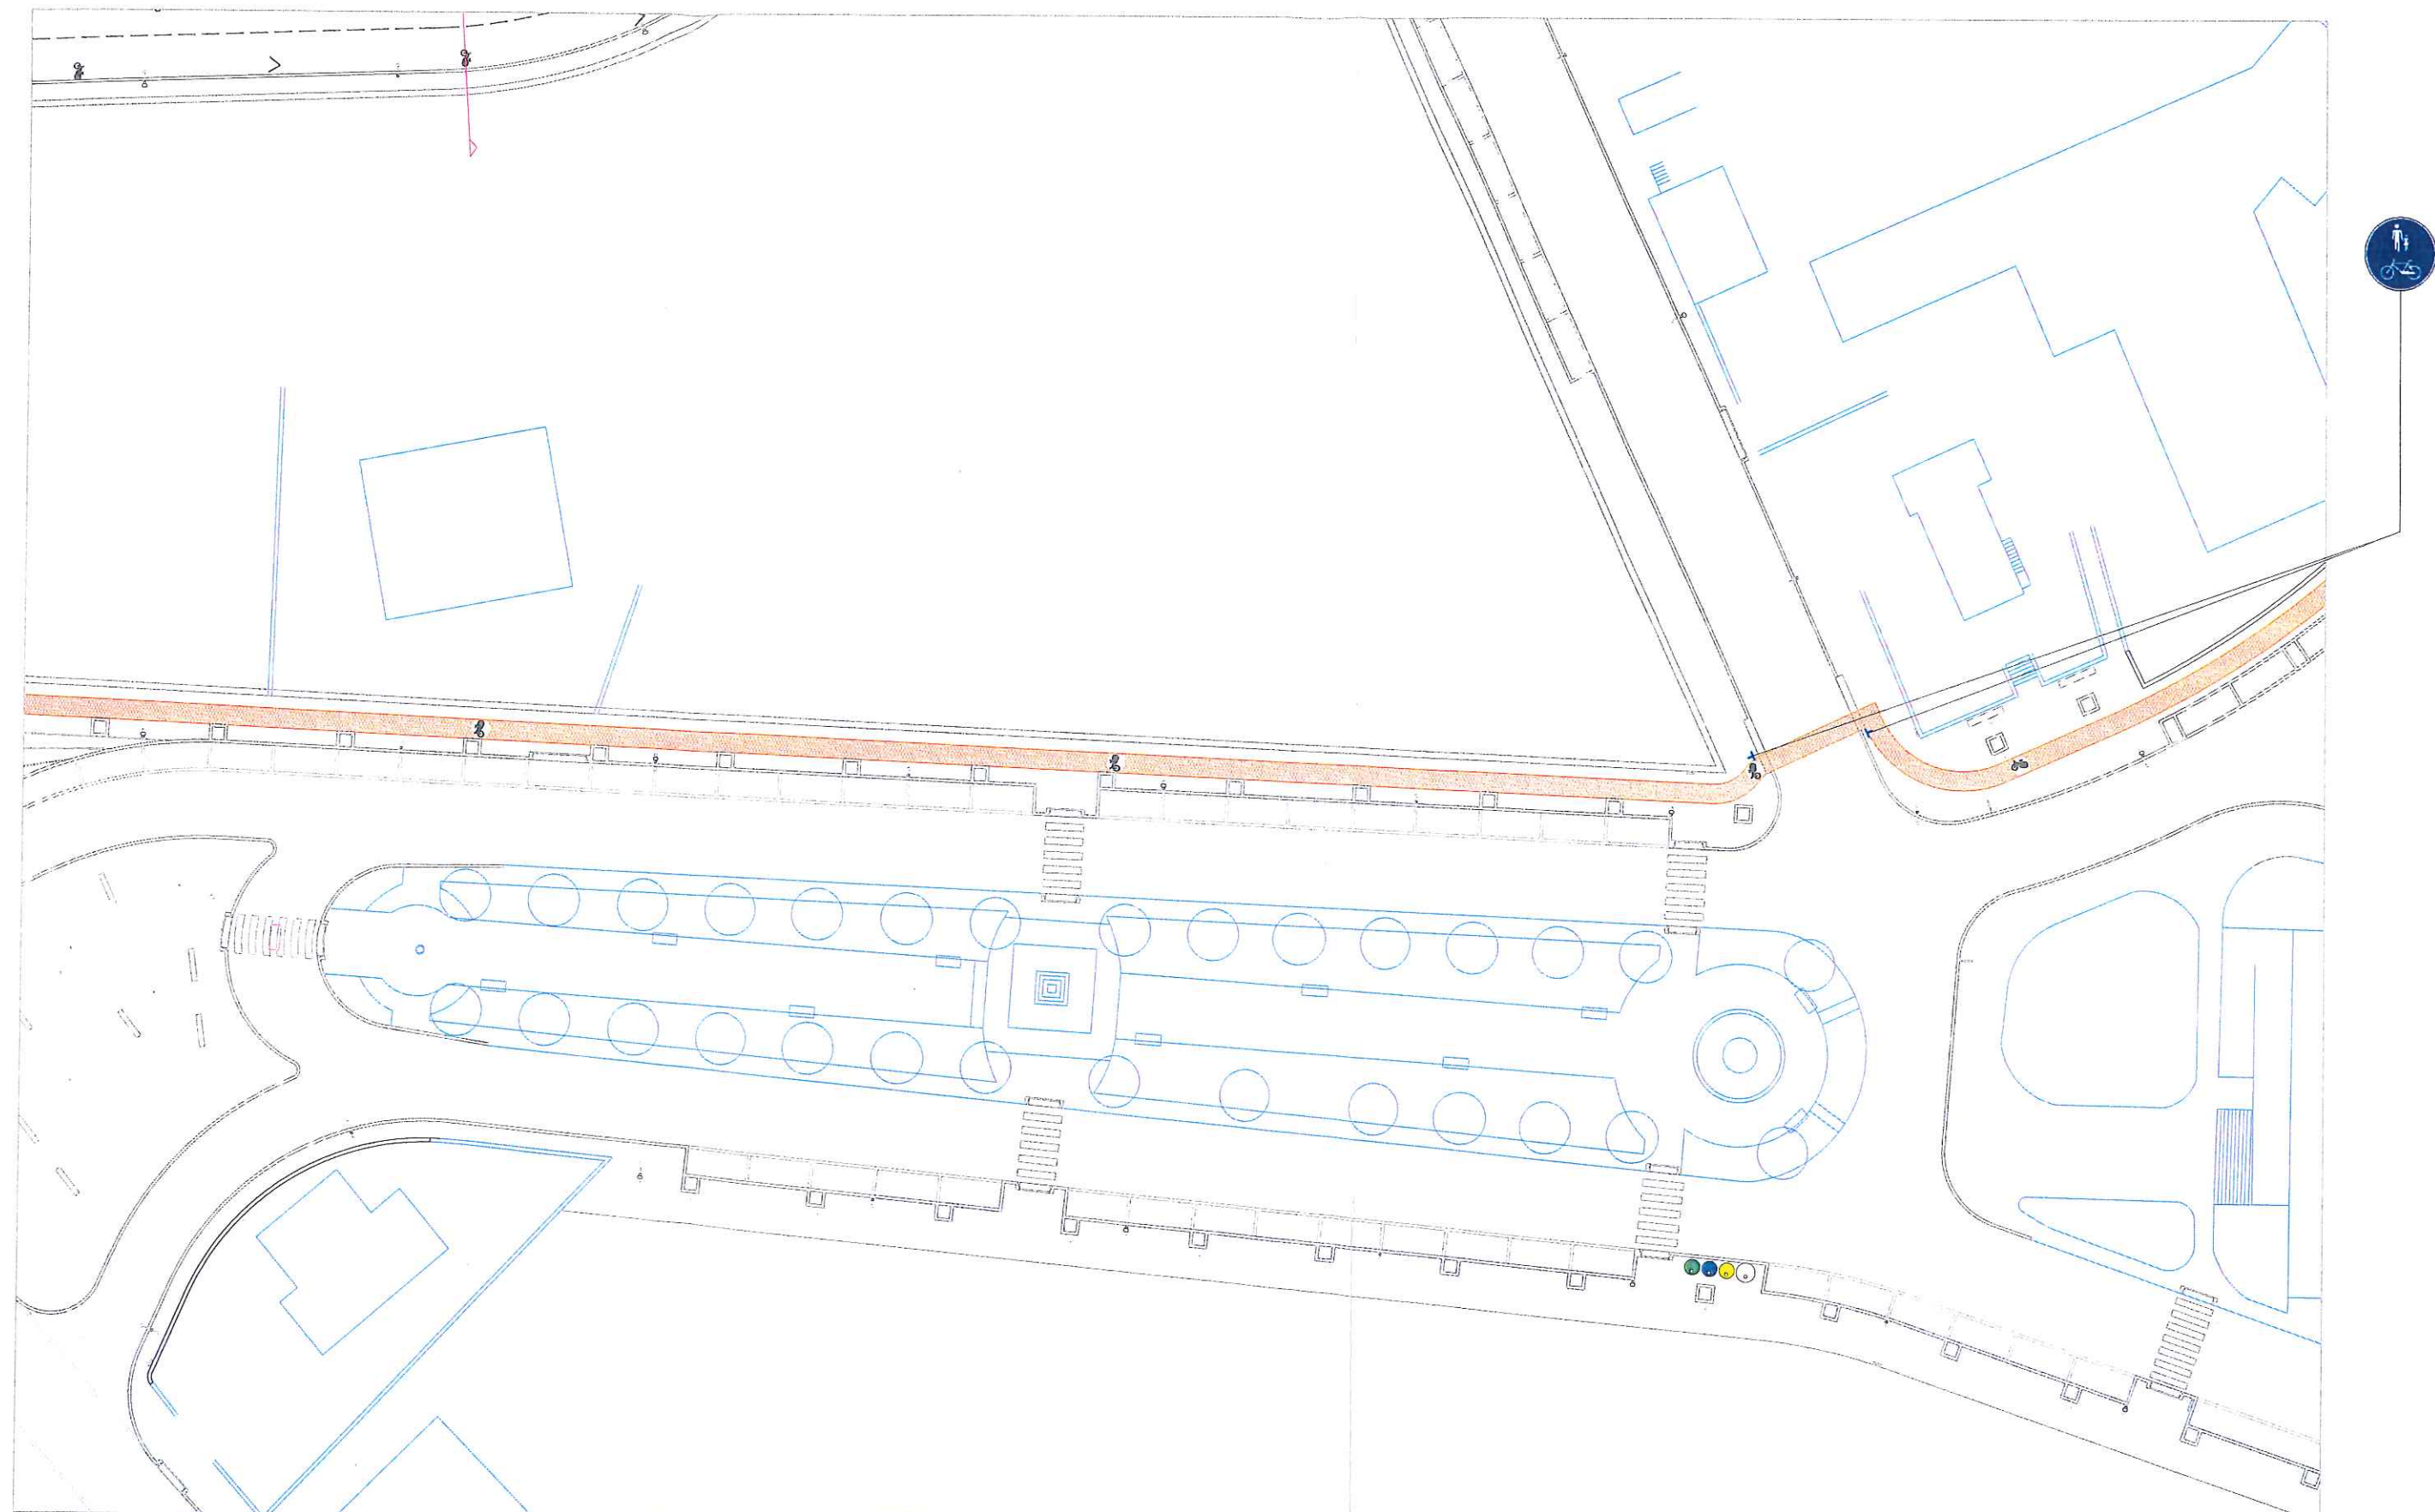

LEGENDA:



-  Pavimento em betuminoso com acabamento em "slurry" colorido
-  CICLOVIA A CONSTRUIR EM FAIXA DE RODAGEM - VIA BANALIZADA


 MUNICÍPIO DE CASTRO DAIRE	D.O.M.A. - Divisão de Obras Municipais e Ambiente - Câmara Municipal de Castro Daire MOBILIDADE SUAVE EM VISEU DÃO LAFÕES PROMOÇÃO DA MOBILIDADE SUAVE NA ÁREA DO MUNICÍPIO União de Freguesias de Mamouros, Alva, Ribolhos		
	TECNICO RESPONSÁVEL Eng.º Ernesto Rodrigues 	SINALIZAÇÃO VERTICAL - Termas do Carvalho -	DES. Nº 11
Topog. e Des.:	ESCALAS: 1/500	MAIO 2022	

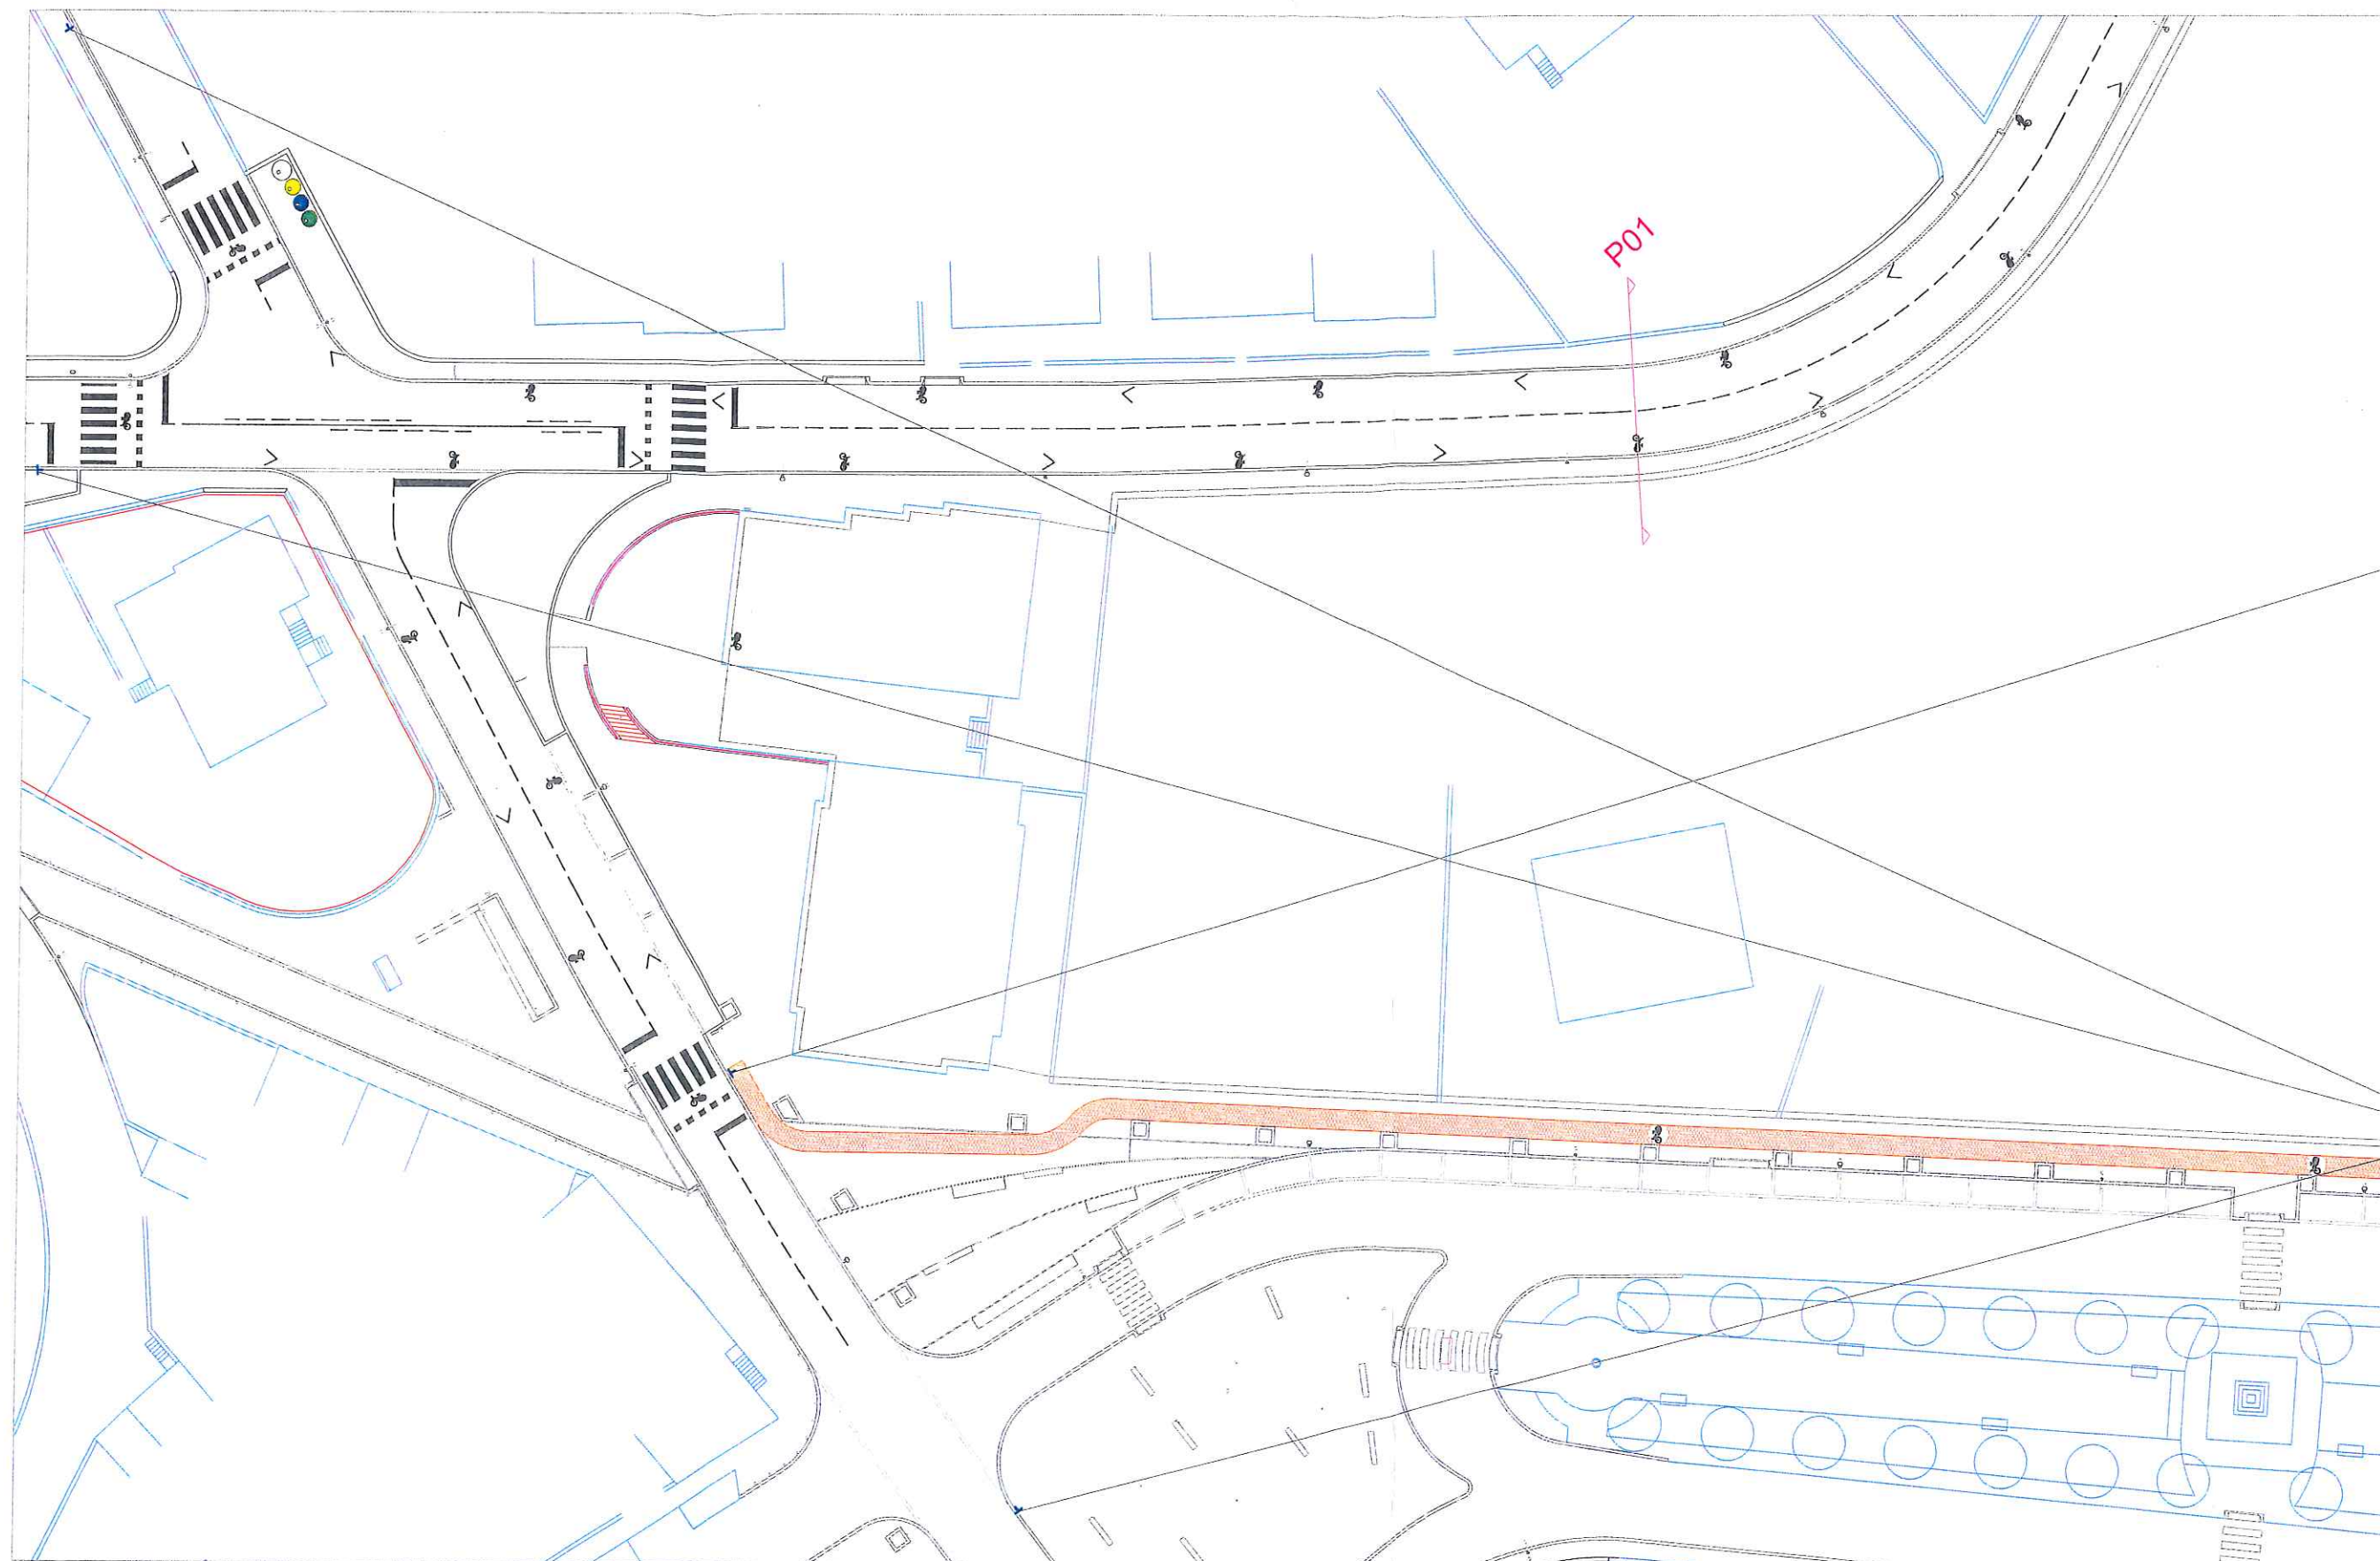

LEGENDA:


-  Pavimento em betuminoso com acabamento em "slurry" colorido
-  CICLOVIA A CONSTRUIR EM FAIXA DE RODAGEM - VIA BANALIZADA

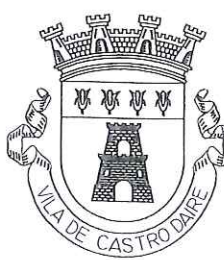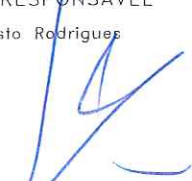
 MUNICÍPIO DE CASTRO DAIRE	D.O.M.A. - Divisão de Obras Municipais e Ambiente - Câmara Municipal de Castro Daire MOBILIDADE SUAVE EM VISEU DÃO LAFÕES PROMOÇÃO DA MOBILIDADE SUAVE NA ÁREA DO MUNICÍPIO União de Freguesias de Mamouros, Alva, Ribolhos		
	TECNICO RESPONSÁVEL Eng.º Ernesto Rodrigues 	SINALIZAÇÃO VERTICAL - Termas do Carvalho -	DES. Nº 12
	Topog. e Des.:	ESCALAS: 1/500	MAIO 2022

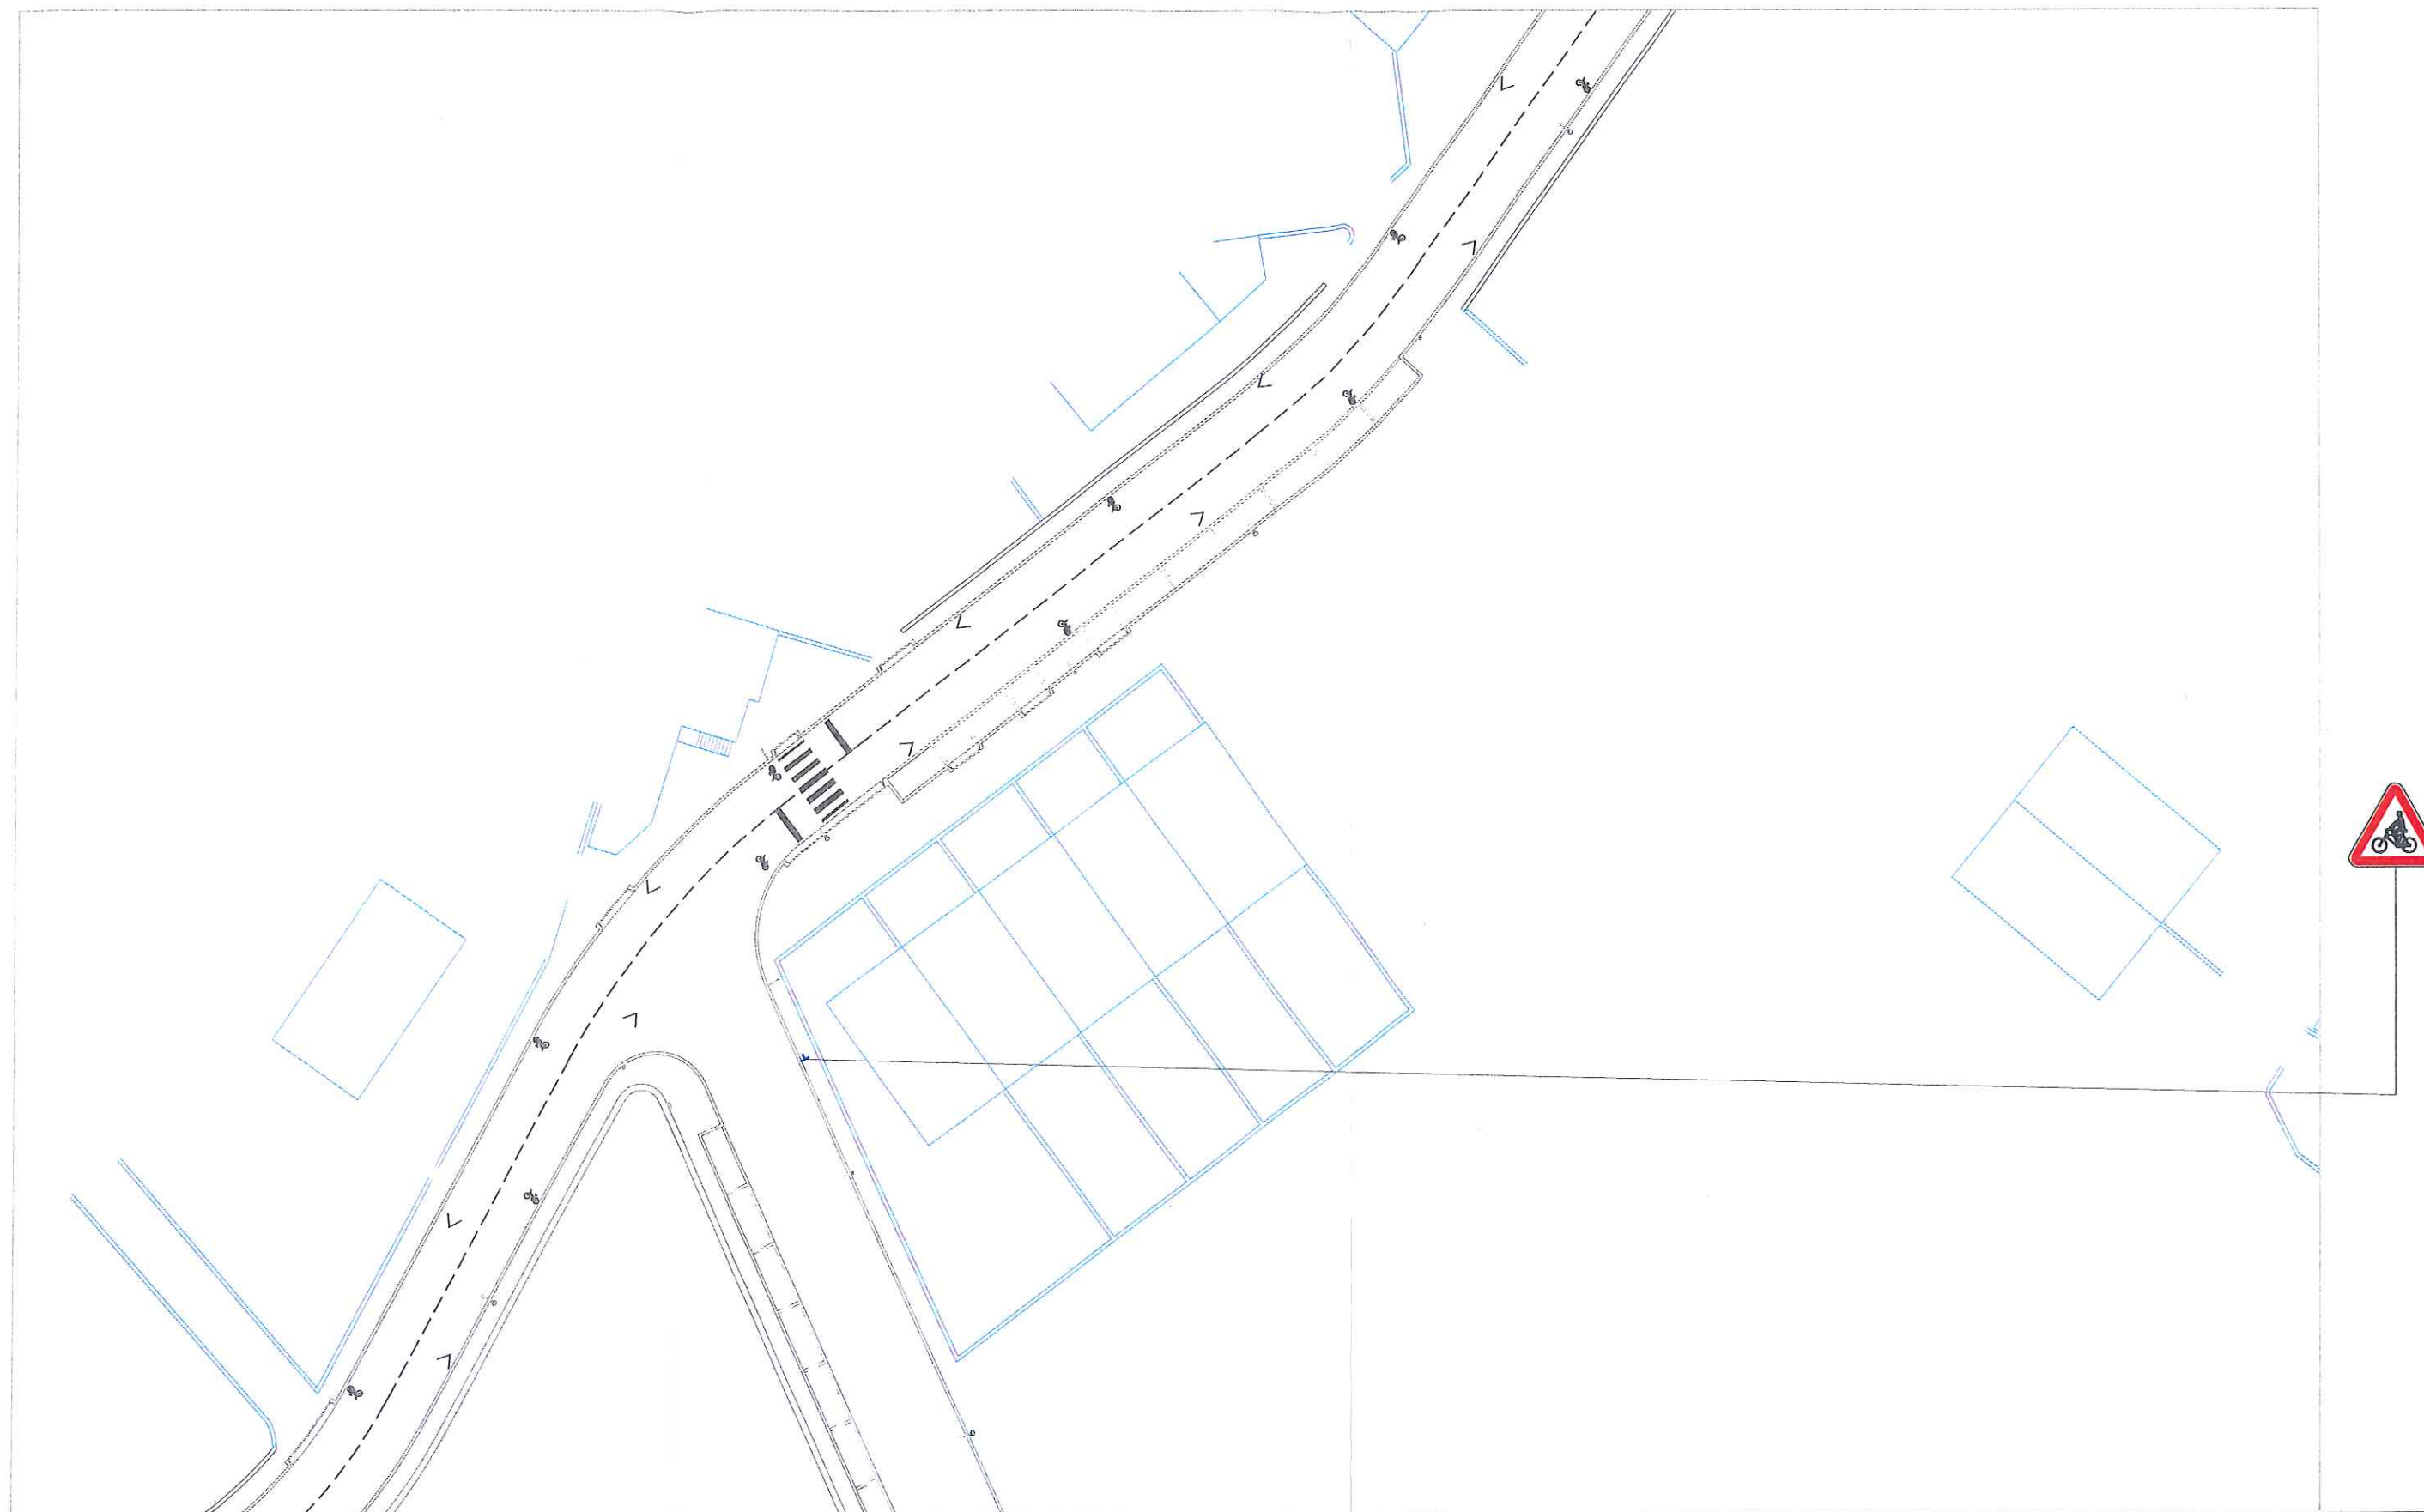

LEGENDA:


-  Pavimento em betuminoso com acabamento em "slurry" colorido
-  CICLOVIA A CONSTRUIR EM FAIXA DE RODAGEM - VIA BANALIZADA

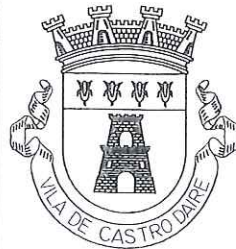
 MUNICÍPIO DE CASTRO DAIRE	D.O.M.A. - Divisão de Obras Municipais e Ambiente - Câmara Municipal de Castro Daire MOBILIDADE SUAVE EM VISEU DÃO LAFÕES PROMOÇÃO DA MOBILIDADE SUAVE NA ÁREA DO MUNICÍPIO União de Freguesias de Mamouros, Alva, Ribolhos		
	TECNICO RESPONSÁVEL Eng.º Ernesto Rodrigues 	SINALIZAÇÃO VERTICAL - Termas do Carvalho -	DES. Nº 13
Topog. e Des.:	ESCALAS: 1/500	MAIO 2022	

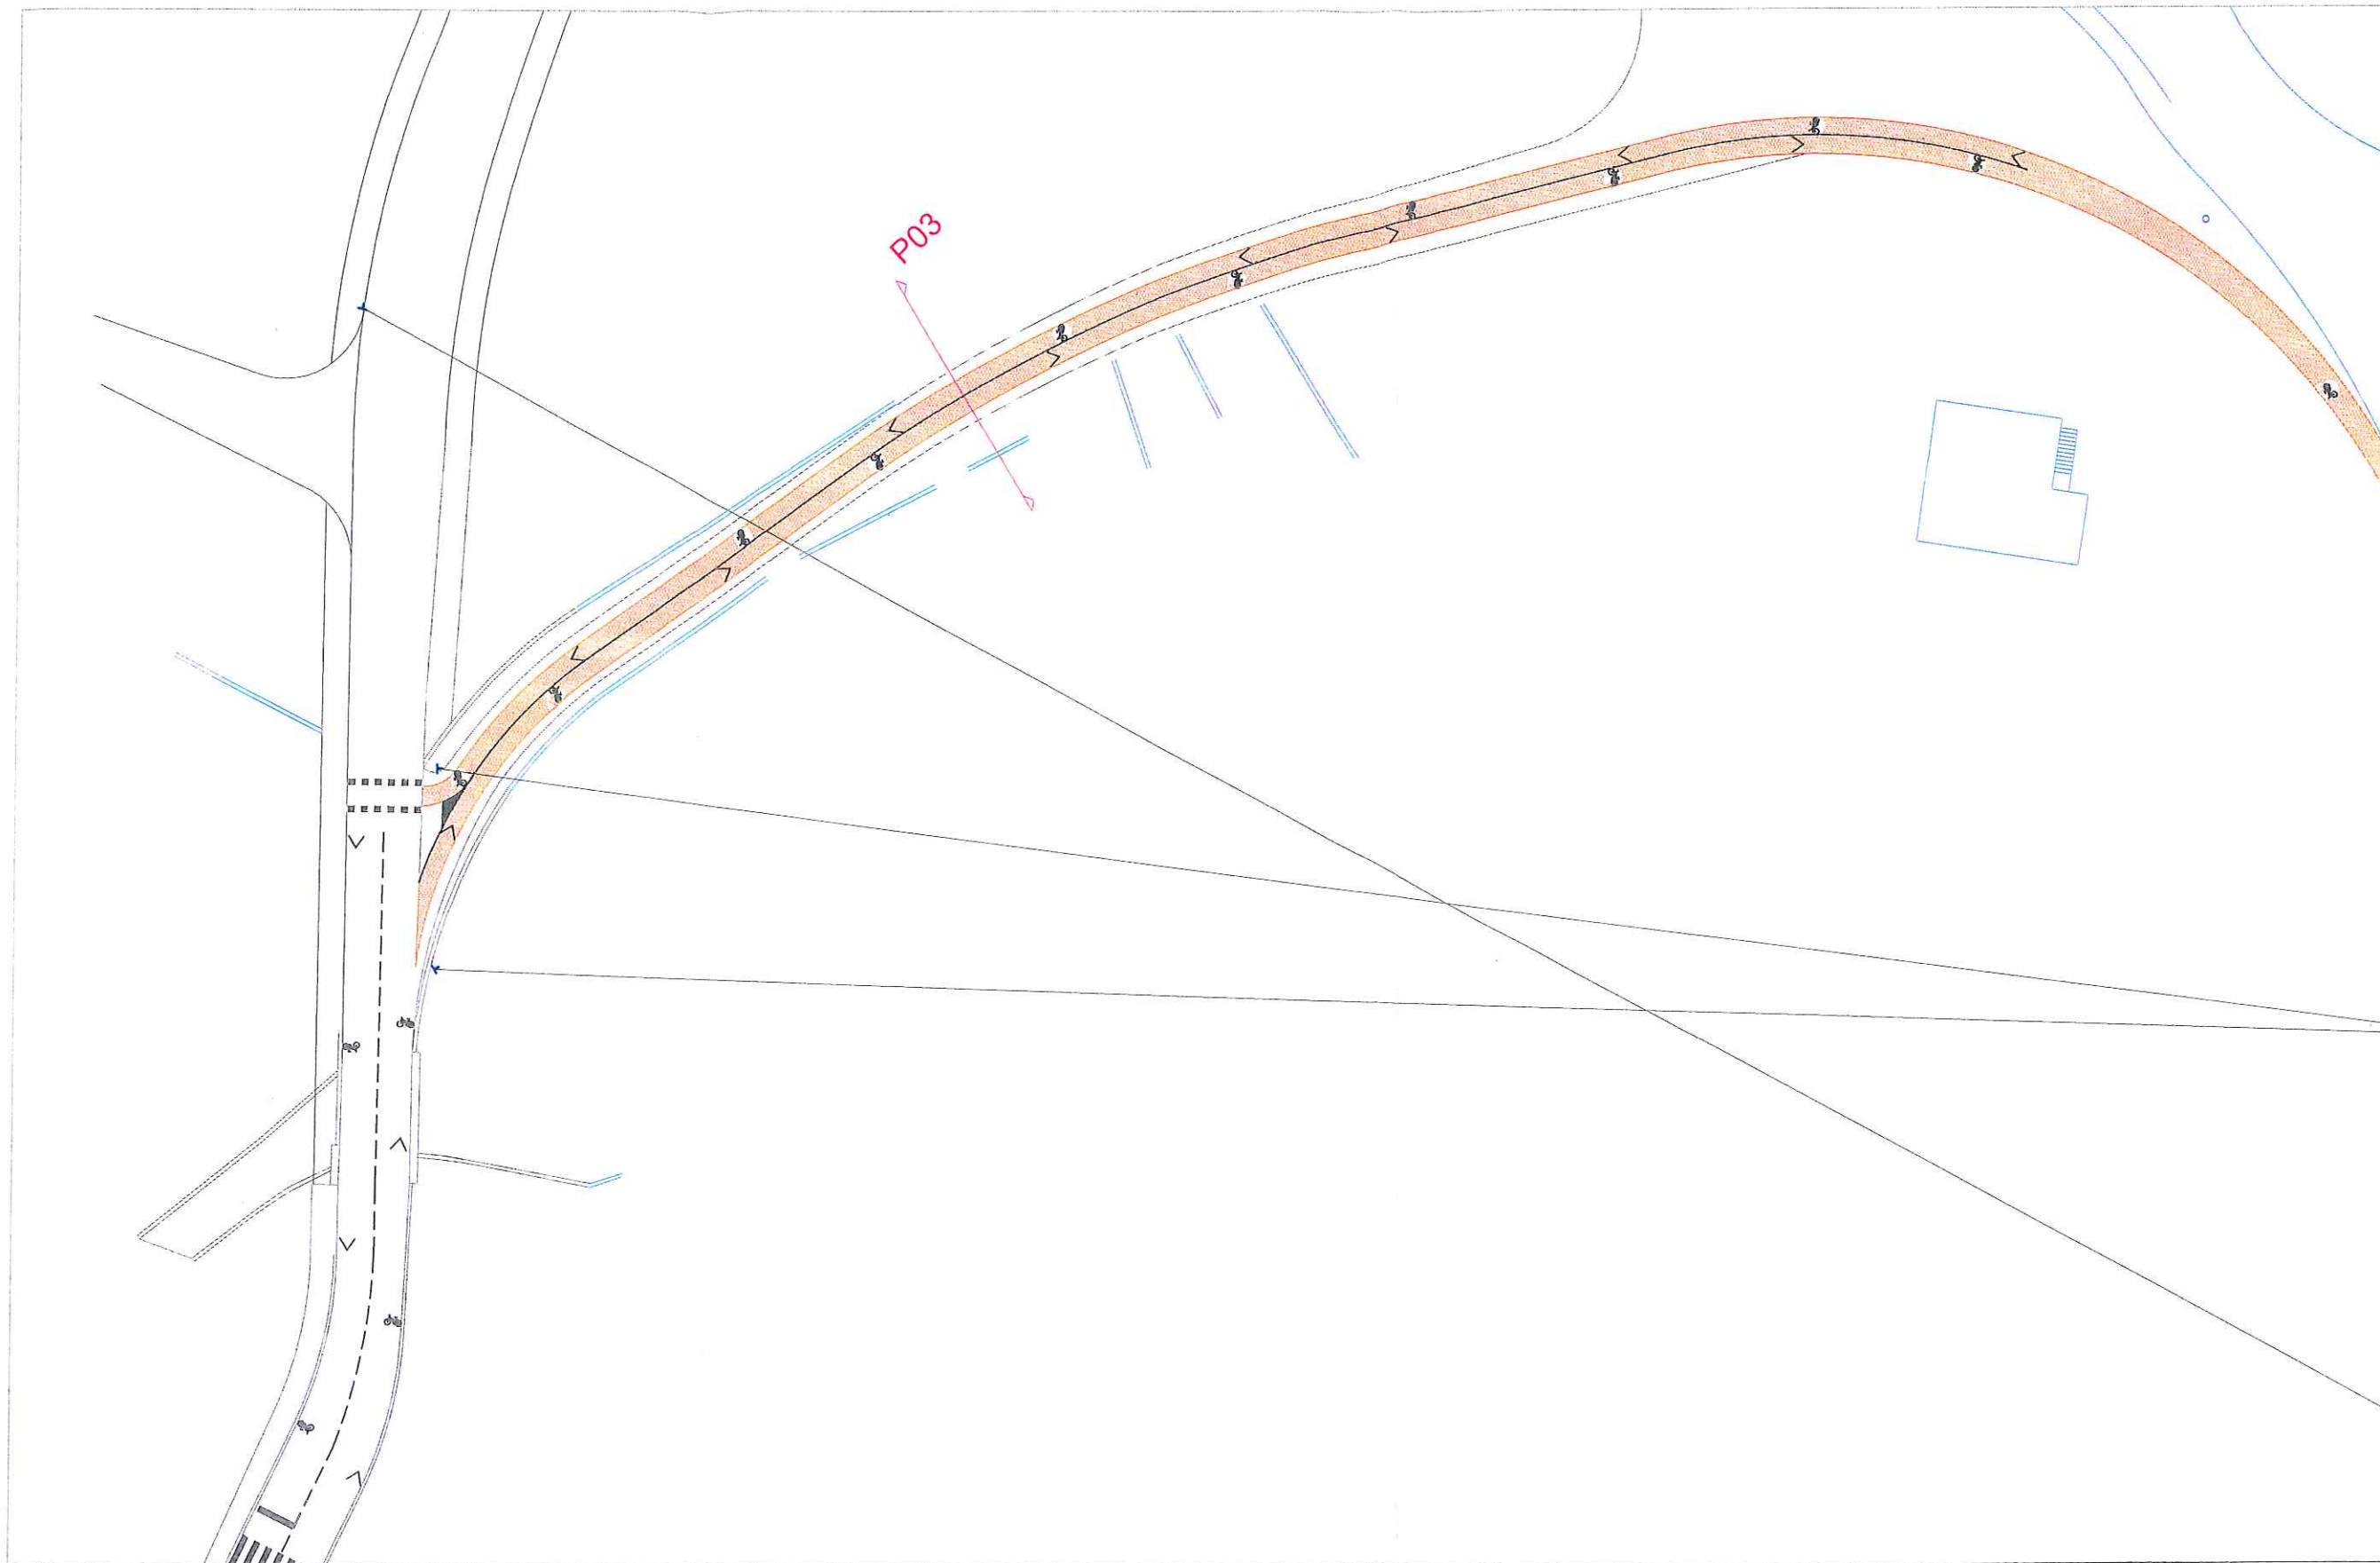

LEGENDA:


-  Pavimento em betuminoso com acabamento em "slurry" colorido
-  CICLOVIA A CONSTRUIR EM FAIXA DE RODAGEM - VIA BANALIZADA

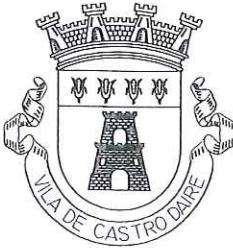 MUNICÍPIO DE CASTRO DAIRE	D.O.M.A. - Divisão de Obras Municipais e Ambiente - Câmara Municipal de Castro Daire MOBILIDADE SUAVE EM VISEU DÃO LAFÕES PROMOÇÃO DA MOBILIDADE SUAVE NA ÁREA DO MUNICÍPIO União de Freguesias de Mamouros, Alva, Ribolhos		 DES. Nº 14 MAIO 2022
	TECNICO RESPONSÁVEL Eng.º Ernesto Rodrigues 	SINALIZAÇÃO VERTICAL - Termas do Carvalho - ESCALAS: 1/500	

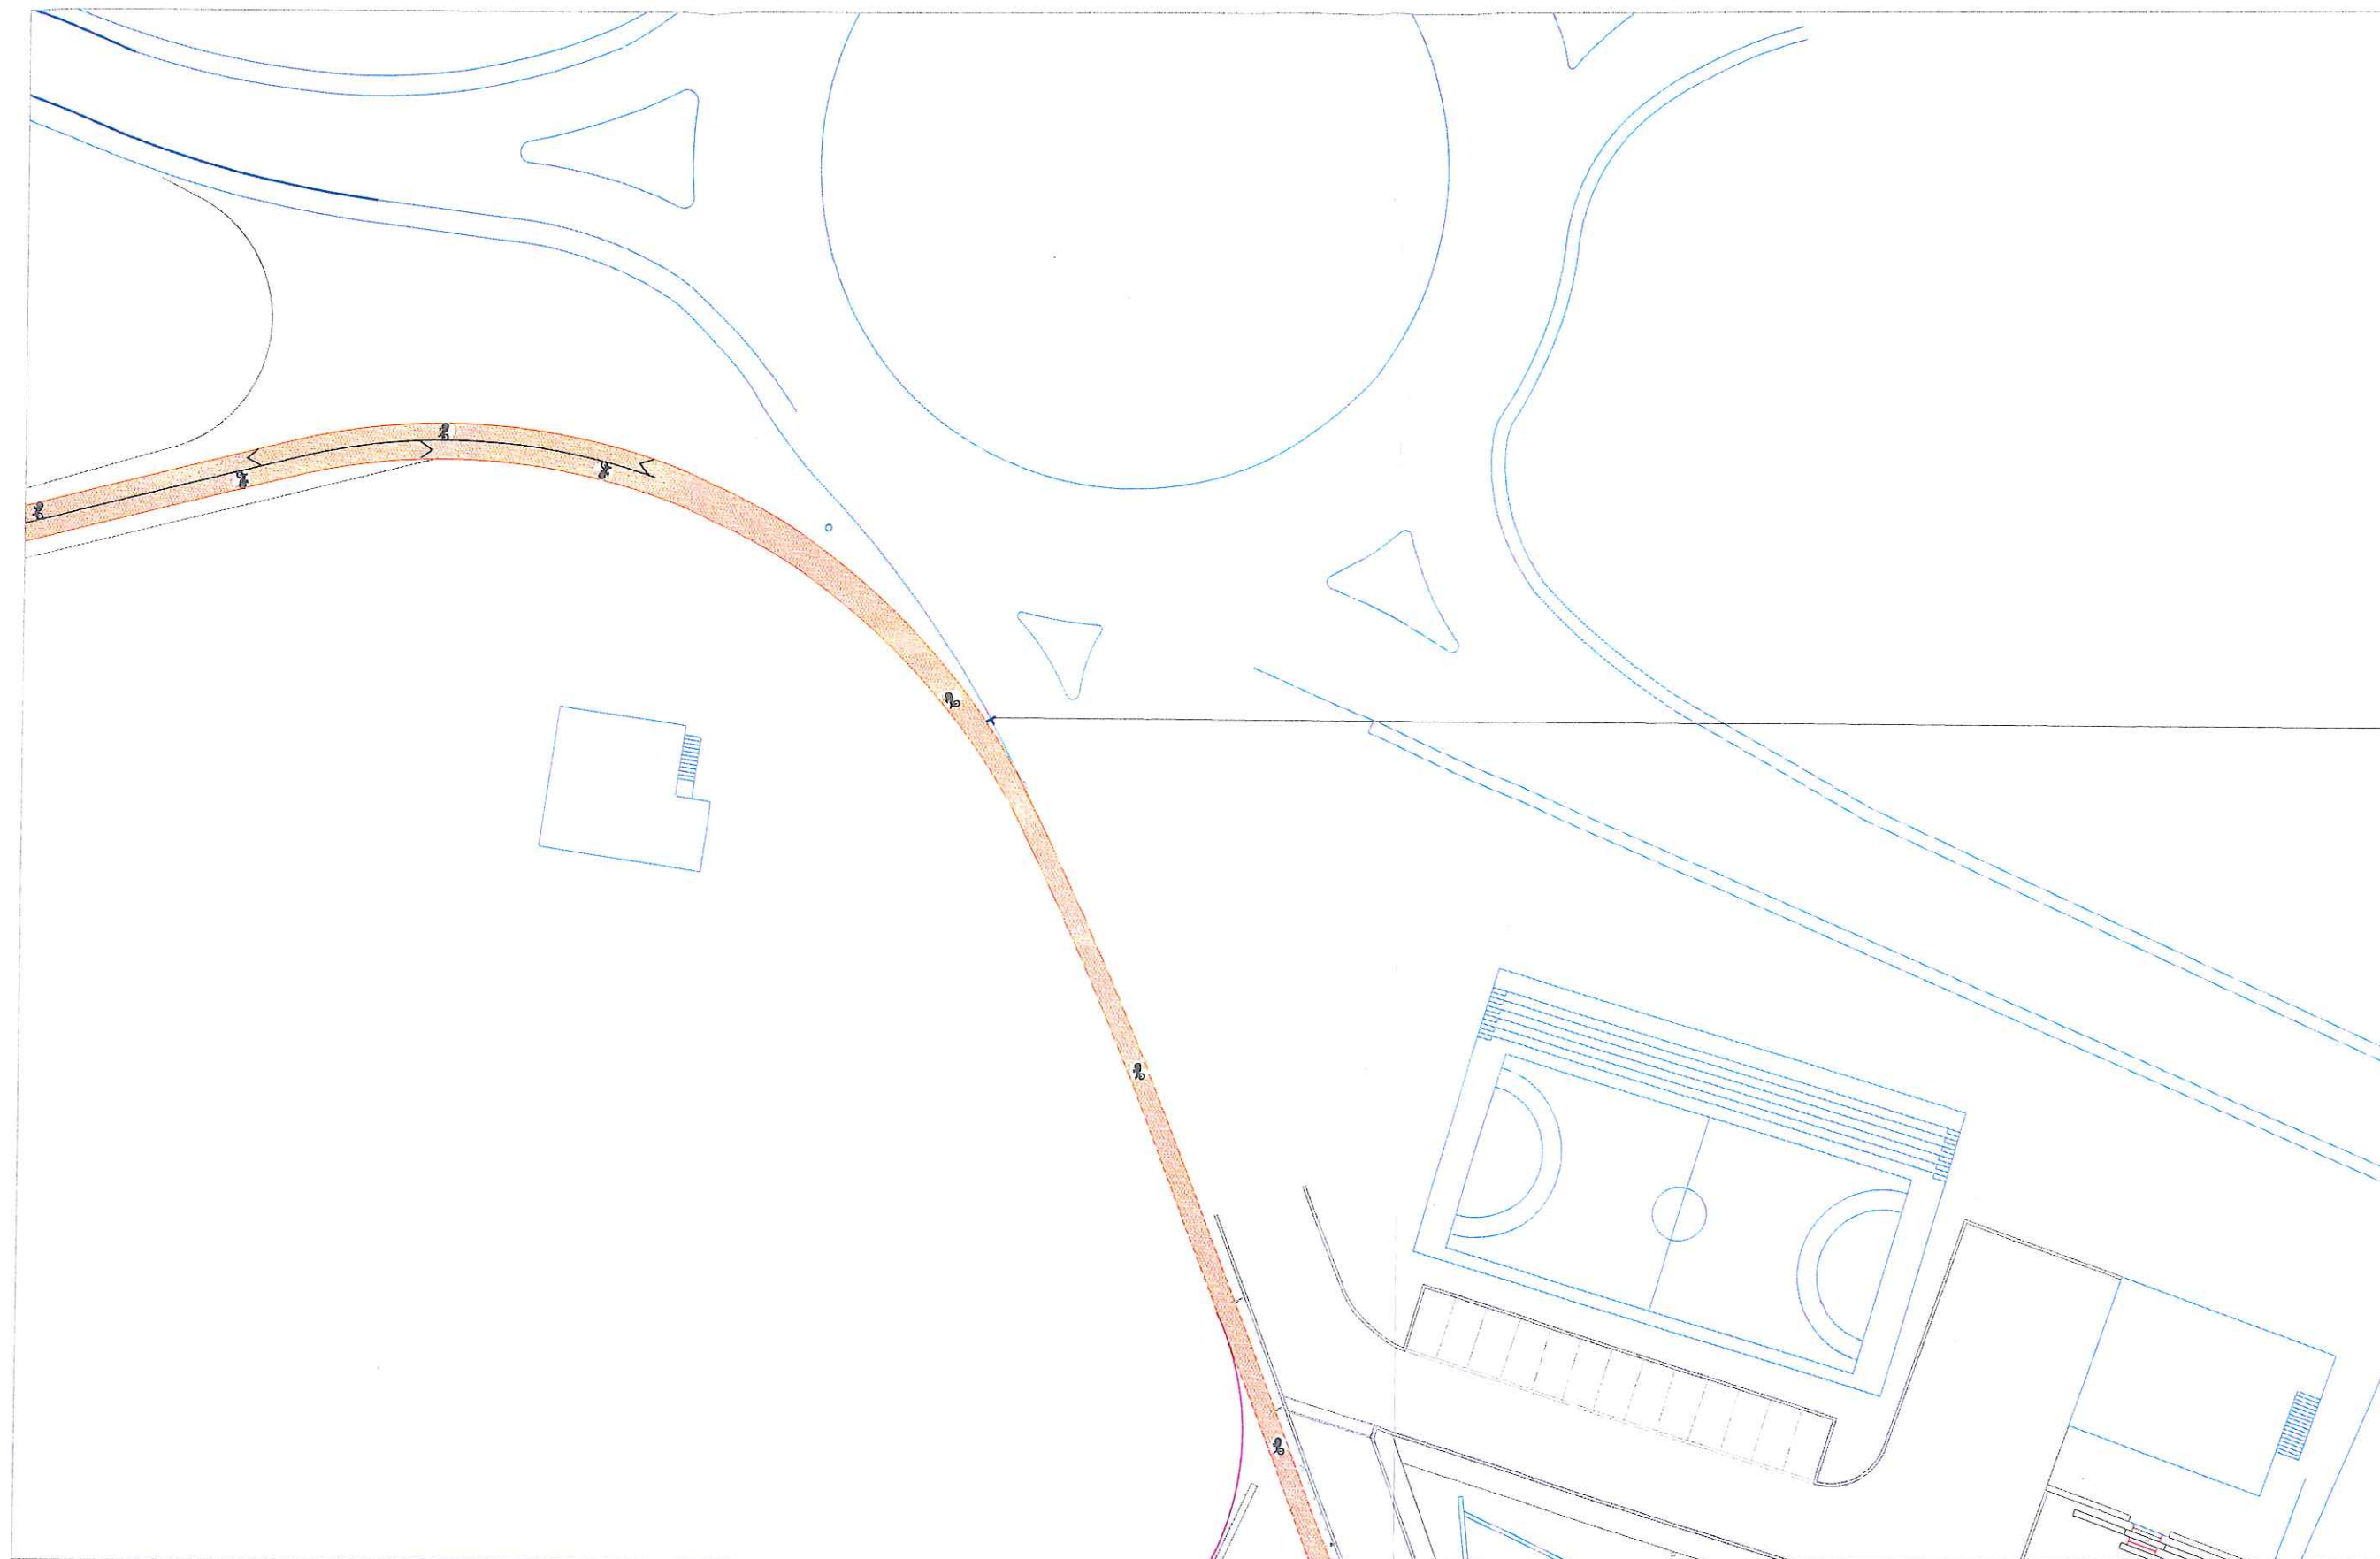


LEGENDA:


-  Pavimento em betuminoso com acabamento em "slurry" colorido
-  CICLOVIA A CONSTRUIR EM FAIXA DE RODAGEM - VIA BANALIZADA

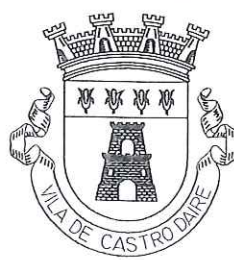 MUNICÍPIO DE CASTRO DAIRE	D.O.M.A. - Divisão de Obras Municipais e Ambiente - Câmara Municipal de Castro Daire MOBILIDADE SUAVE EM VISEU DÃO LAFÕES PROMOÇÃO DA MOBILIDADE SUAVE NA ÁREA DO MUNICÍPIO União de Freguesias de Mamouros, Alva, Ribolhos		
	TECNICO RESPONSÁVEL Eng.º Ernesto Rodrigues 	SINALIZAÇÃO VERTICAL - Termas do Carvalho -	DES. Nº 15
Topog. e Des.:	ESCALAS: 1/500		MAIO 2022

Existente

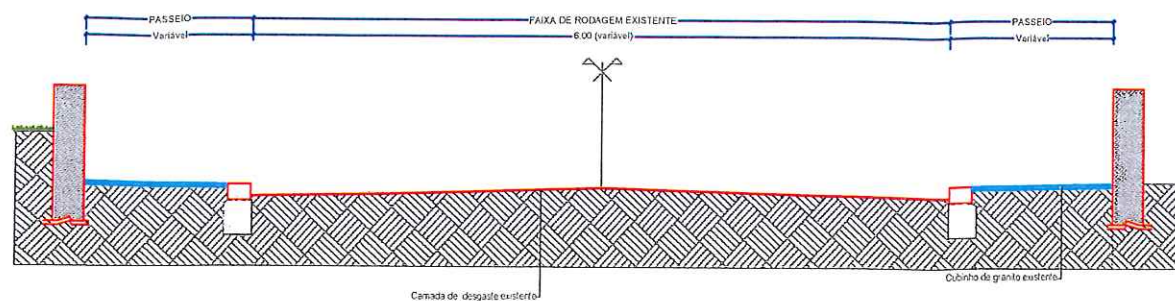


Proposta

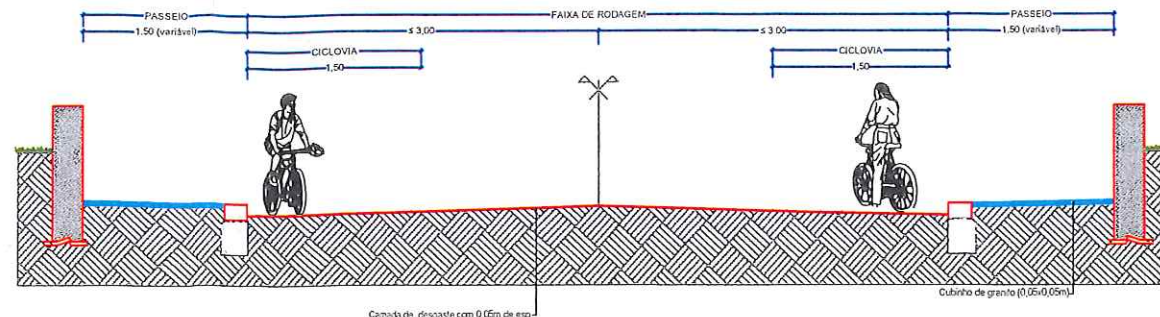


PERFIL TIPO 01 - Via banalizada

Existente

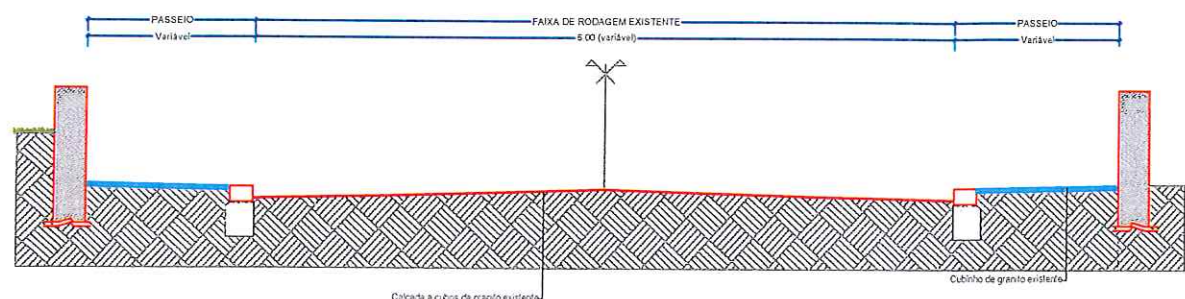


Proposta

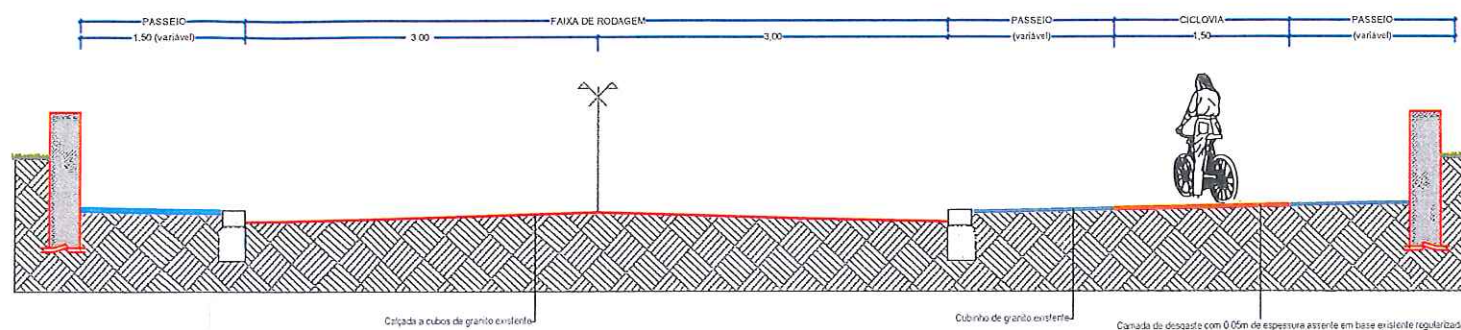


PERFIL TIPO 02 - Com separação física



Existente

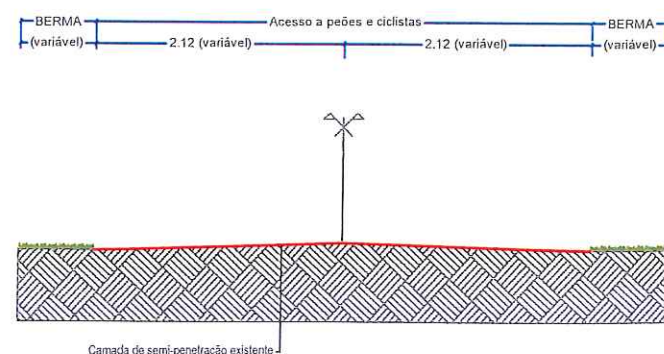

Proposta

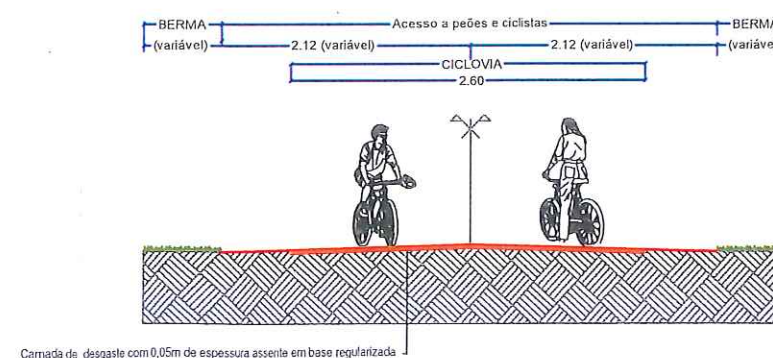

PERFIL TIPO 03 - Via com separação física

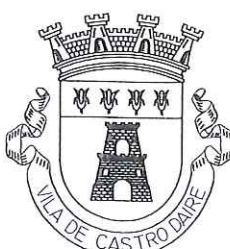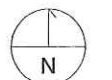 MUNICÍPIO DE CASTRO DAIRE	D.O.M.A. - Divisão de Obras Municipais e Ambiente - Câmara Municipal de Castro Daire MOBILIDADE SUAVE EM VISEU DÃO LAFÕES PROMOÇÃO DA MOBILIDADE SUAVE NA ÁREA DO MUNICÍPIO União de Freguesias de Mamouros, Alva e Ribolhos	
TECNICO RESPONSÁVEL Eng.º Ernesto Rodrigues	PERFIS TRANSVERSAIS TIPO - Termas do Carvalho -	DES. Nº 16
Topog. e Des.:	ESCALAS: Sem escala	MAIO 2022