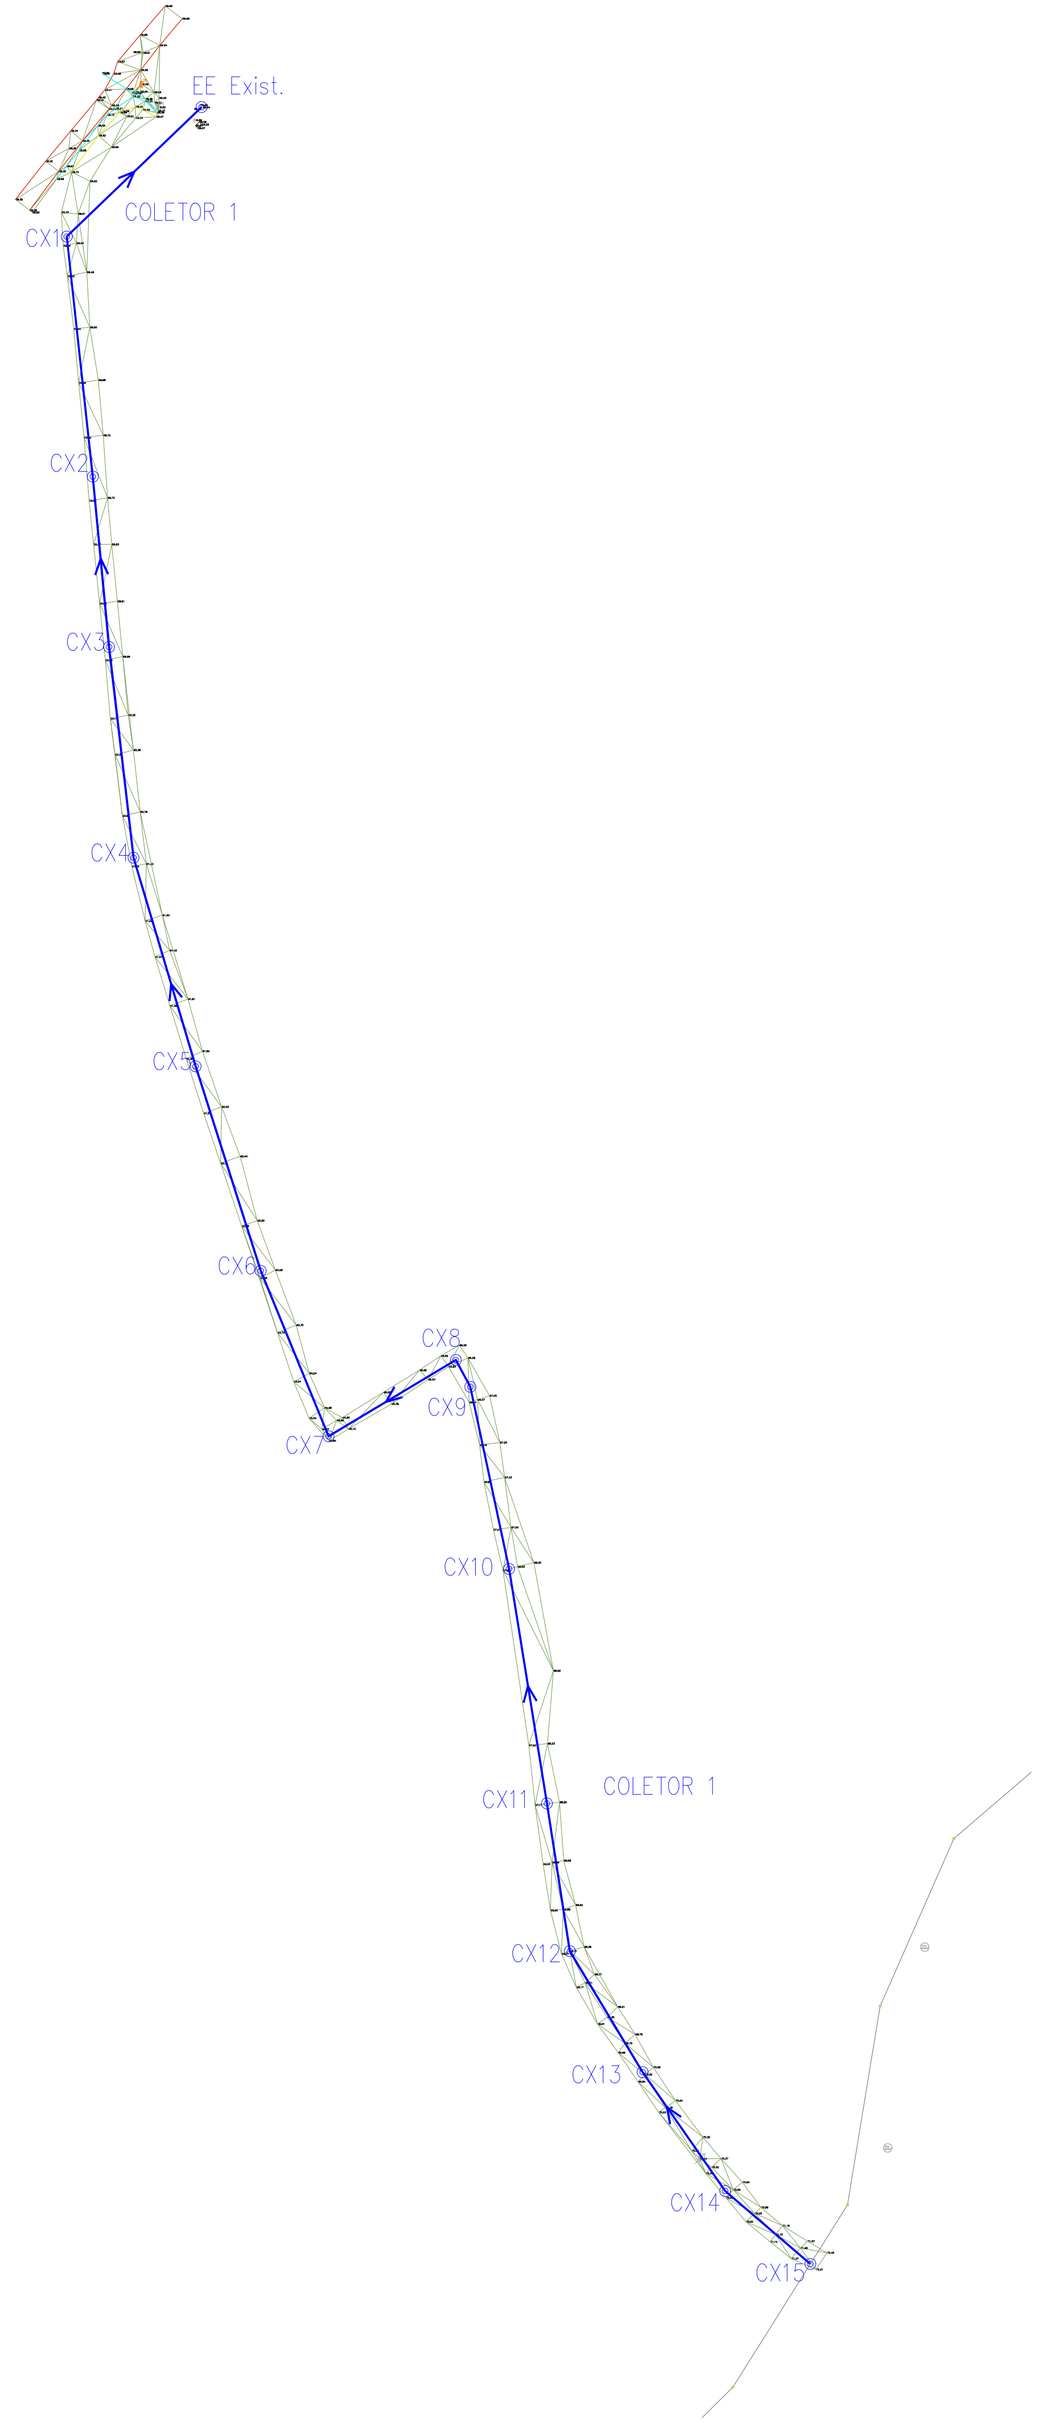

LAURA MARIA JESUS RODRIGUES

Assinado de forma digital por LAURA MARIA JESUS RODRIGUES
Dados: 2022.07.15 14:24:37 +01'00'

smas torres vedras

Emissário de Vale D´Água

Planta de Localização e Planta Geral

Coletor 1

ARQUIVO	DESENHO
	1
ESCALA	DATA
1:1000	**Maio 2022**
ENGENHEIRO	TOPÓGRAFO
DESENHADOR	ORÇAMENTISTA