



COL.1

RUA DAS EIRAS / RUA DOS VALINHOS-2

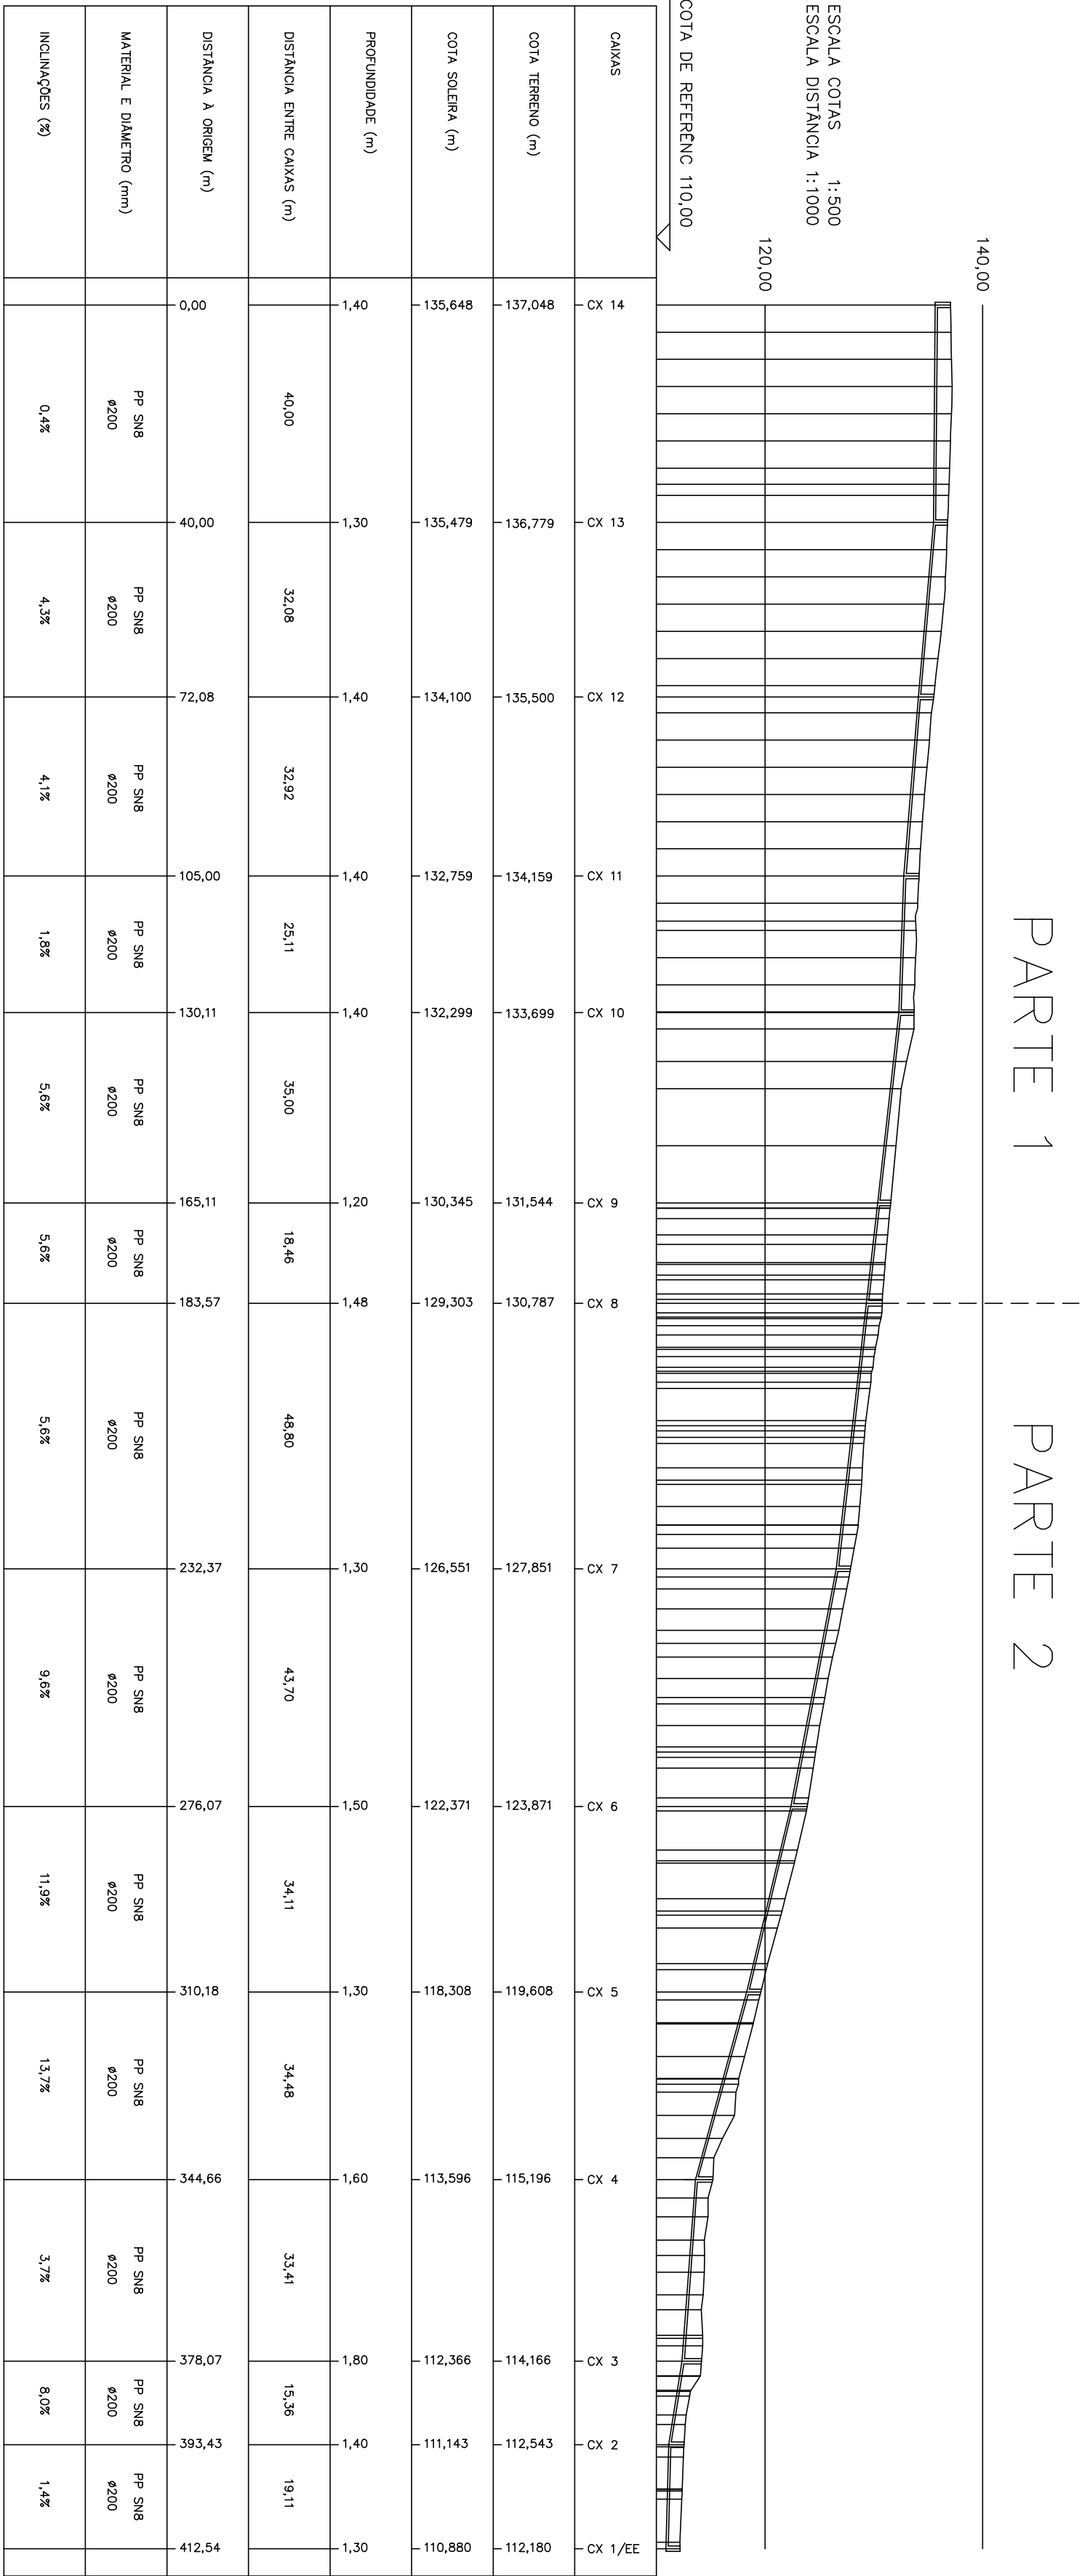

COL.4

RUA DOS VALINHOS-2

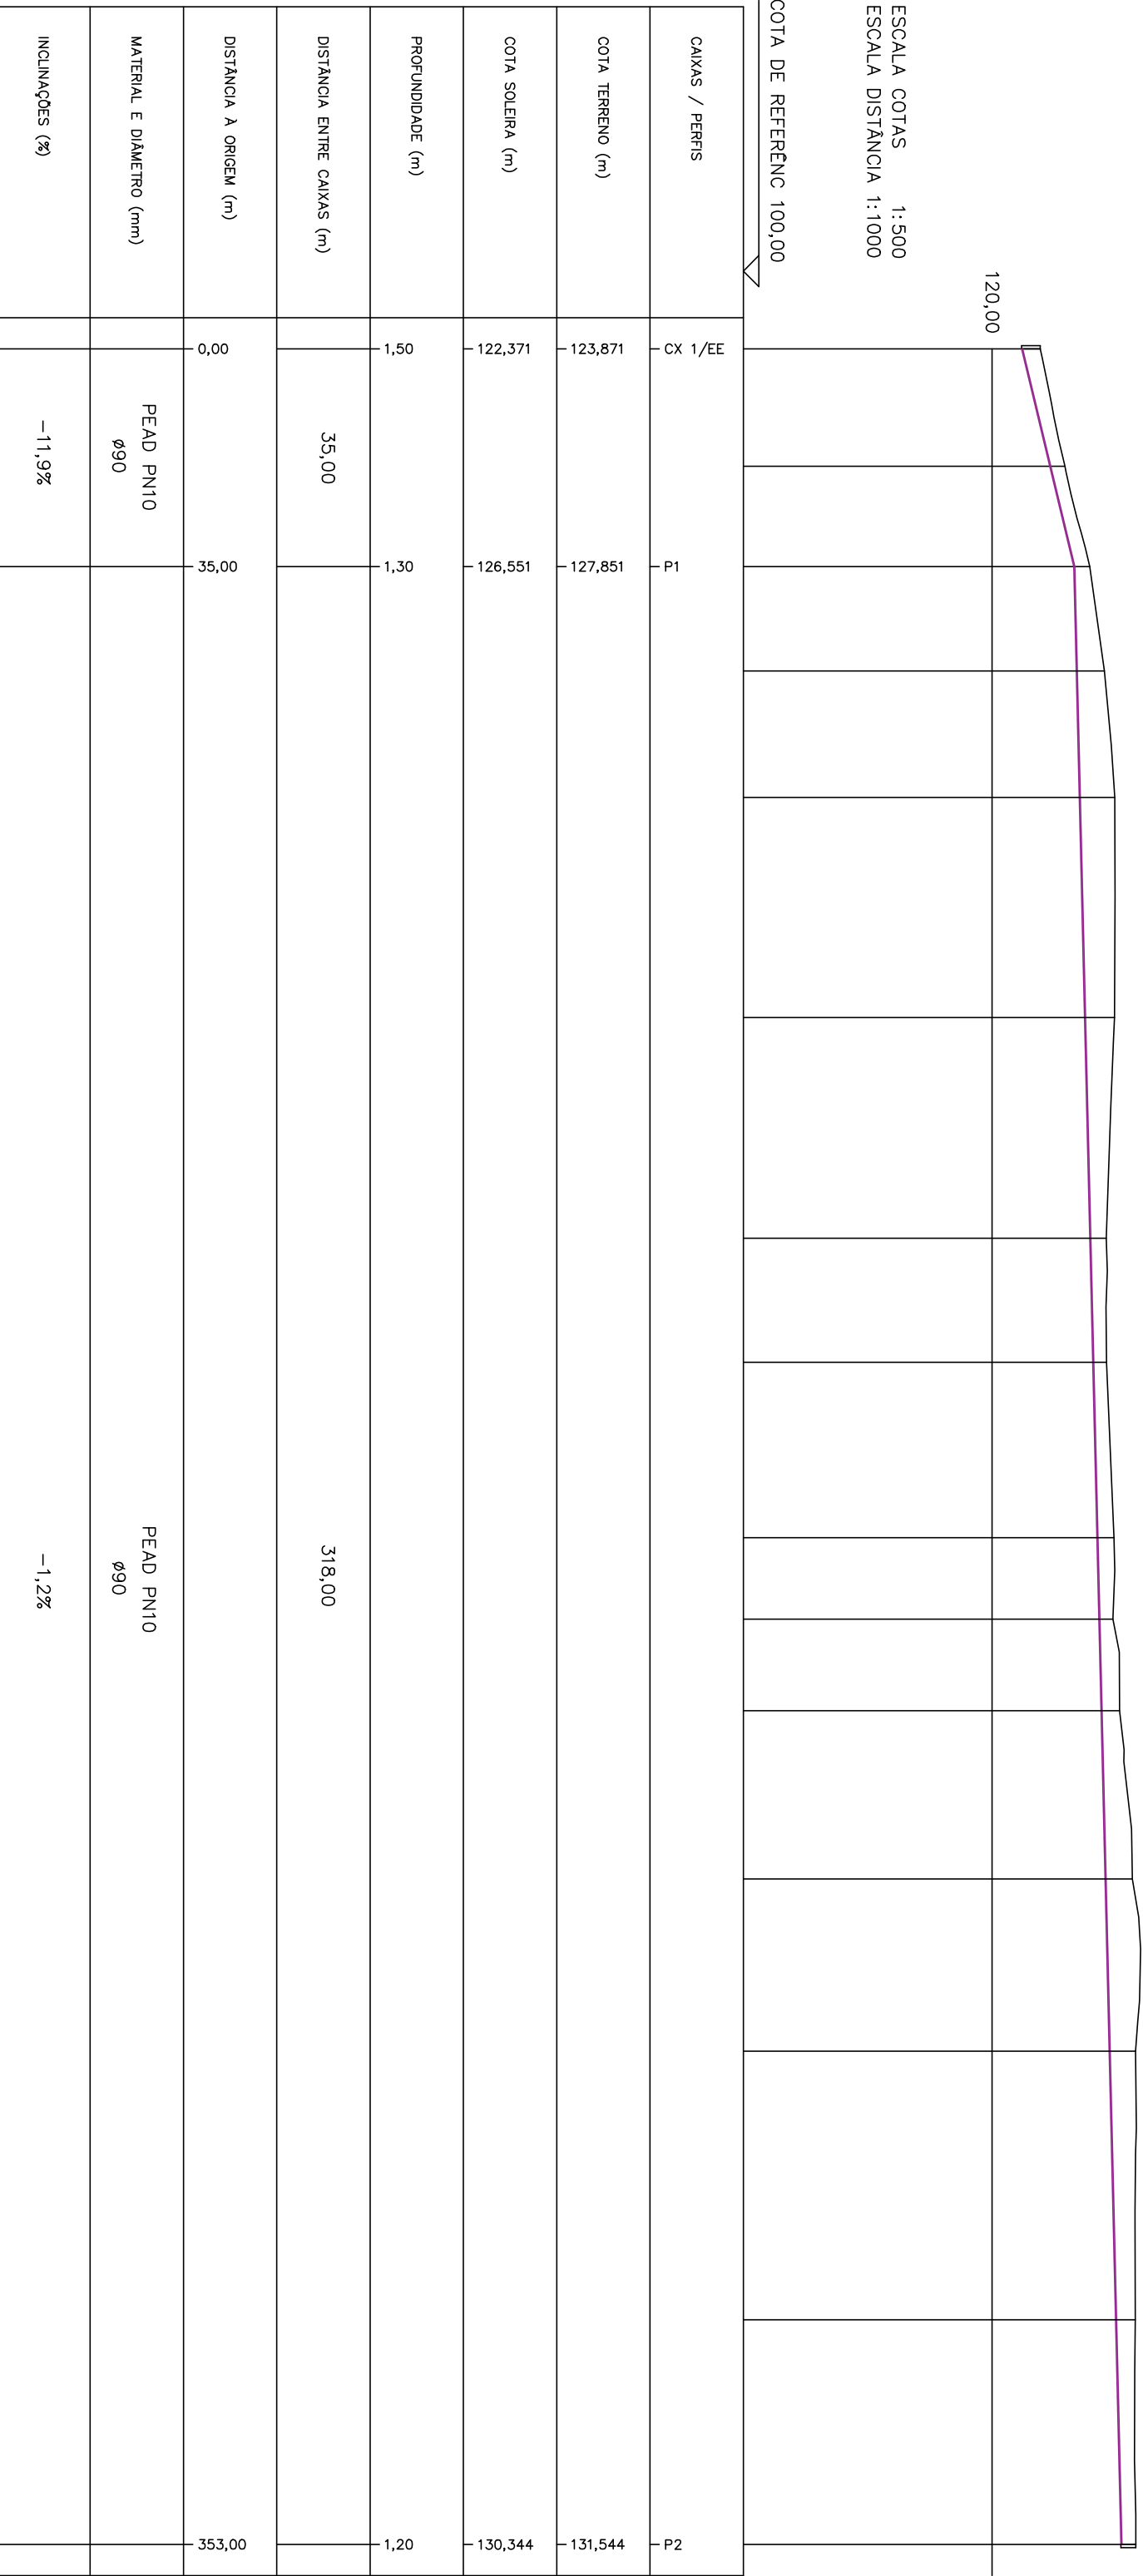

s ymos soluções				Saneamento em Rua dos Valinhos		DESENHO 3	
Perfis Longitudinais do Coletor 3 e da Conduita Elevatória (Coletor 4)				ARQUIVO			
				ESCALA VERTICAL 1:500 ESCALA HORIZONTAL 1:1000			
ENGENHEIRO	TOPÓGRAFO	DESENHADOR	ORÇAMENTISTA	DATA Maio 2022			

Assinado de forma digital por LAURA MARIA JESUS RODRIGUES
Dados: 2022.07.15 16:21:27 +01'00'

LAURA MARIA JESUS RODRIGUES