Corte 4.4

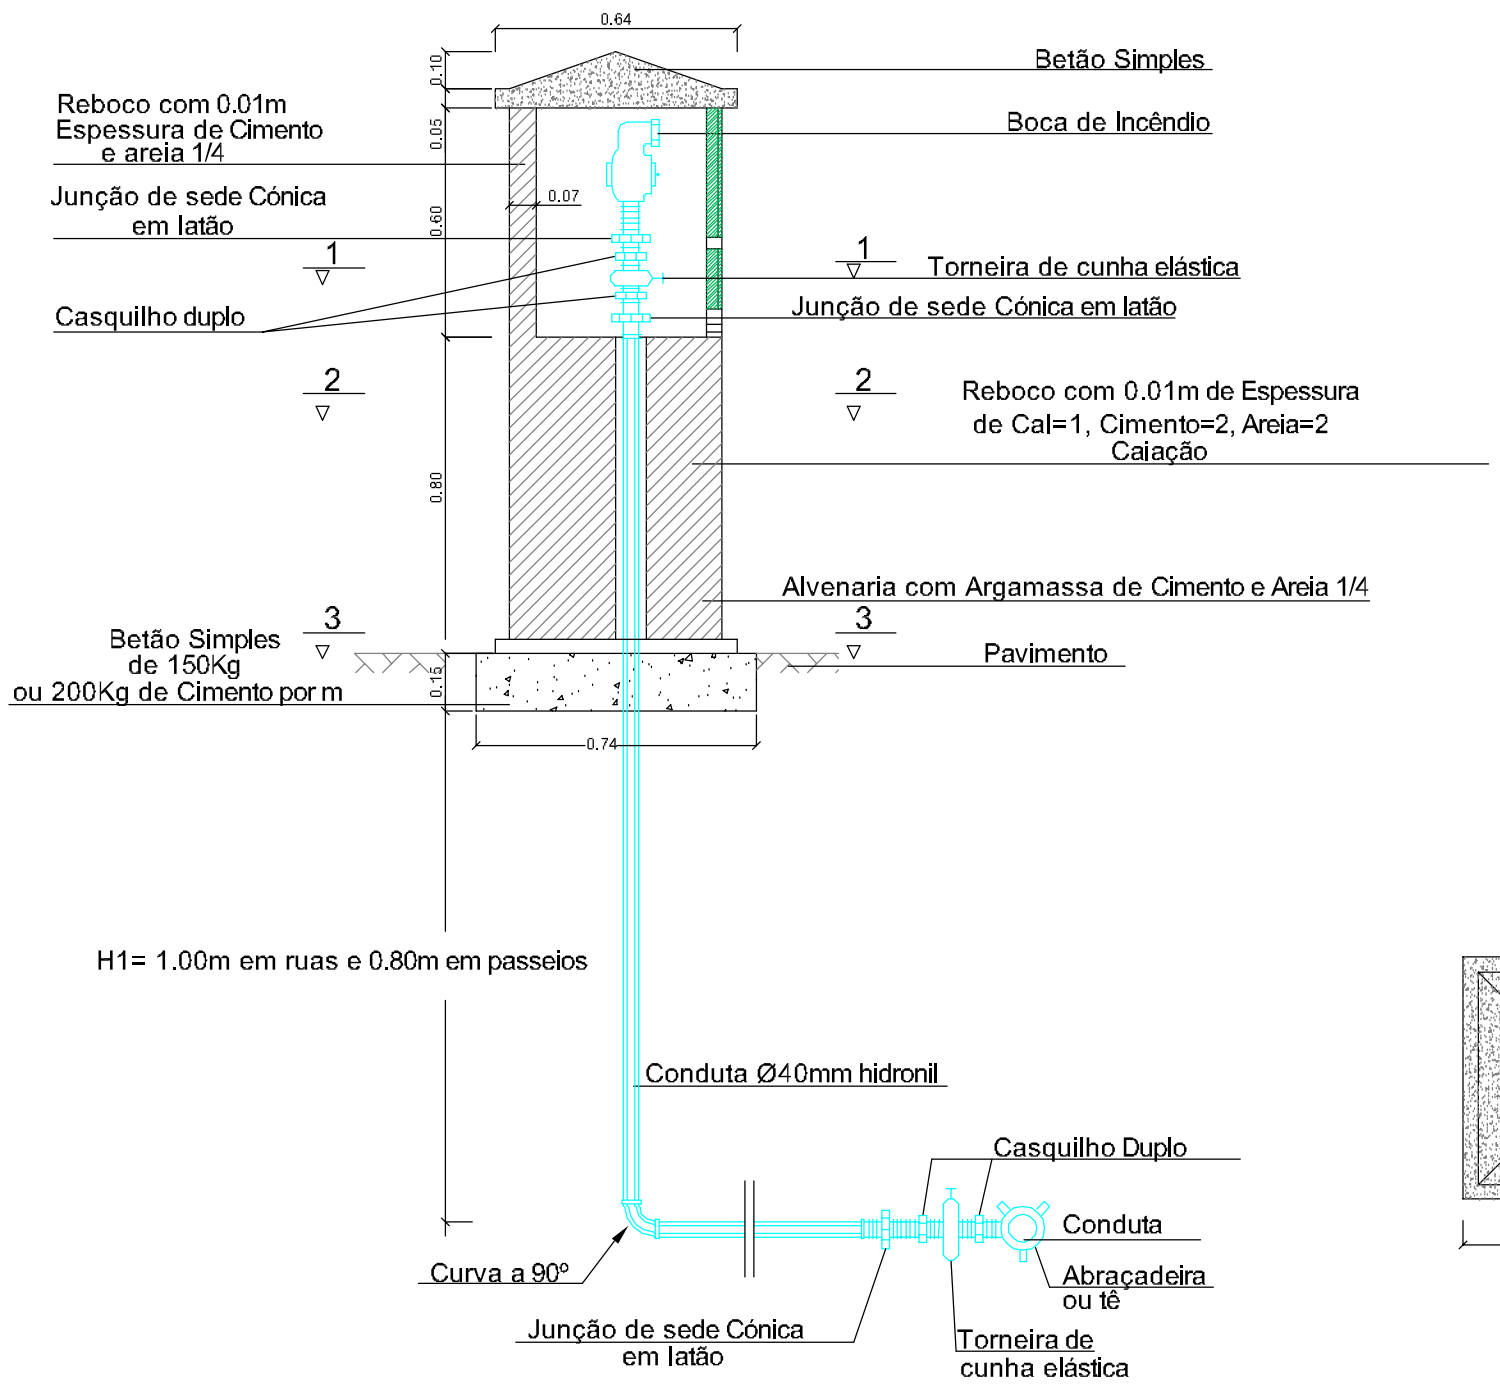

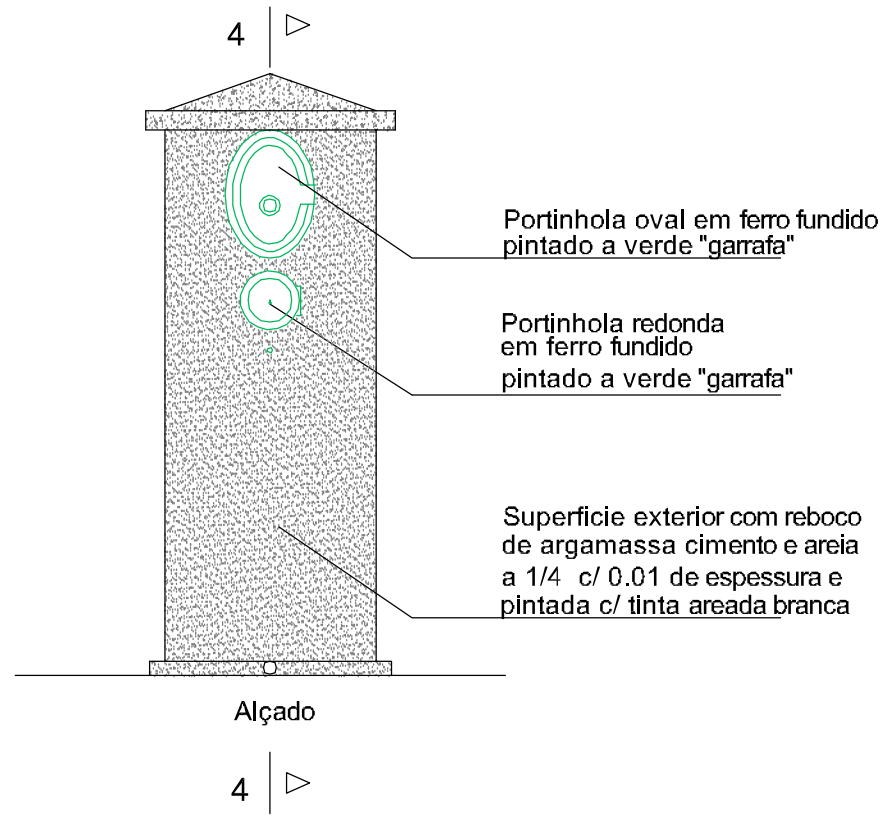

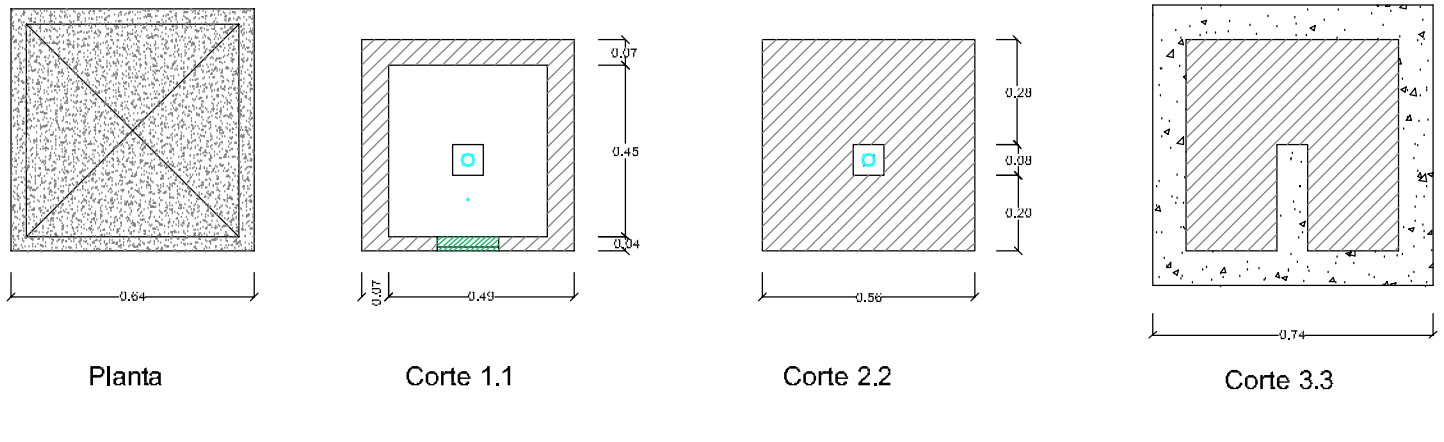

Planta | Corte 1.1 | Corte 2.2 | Corte 3.3

ÁGUAS DE VISEU

SERVIÇOS MUNICIPALIZADOS
DE ÁGUA E SANEAMENTO
DE VISEU

ESTAÇÃO DE SOBREPRESSÃO NO RESERVATÓRIO DE SILGUEIROS

DESENHOS DE PORMENOR TIPO
BOCA DE INCÊNDIO DE MARCO
PARA SISTEMA DE ABASTECIMENTO DE ÁGUA

O ENG. DIRECTOR-DELEGADO

PROJETO Nº:	59–2021
PROJ:	
TOP:	
CAD:	59–2021–EEA_reservatorio_silgueiros
DES:	
DATA:	06/2021
OBS:	
ESCALA (S):	
H=	S/E
V=	S/E

03.02