


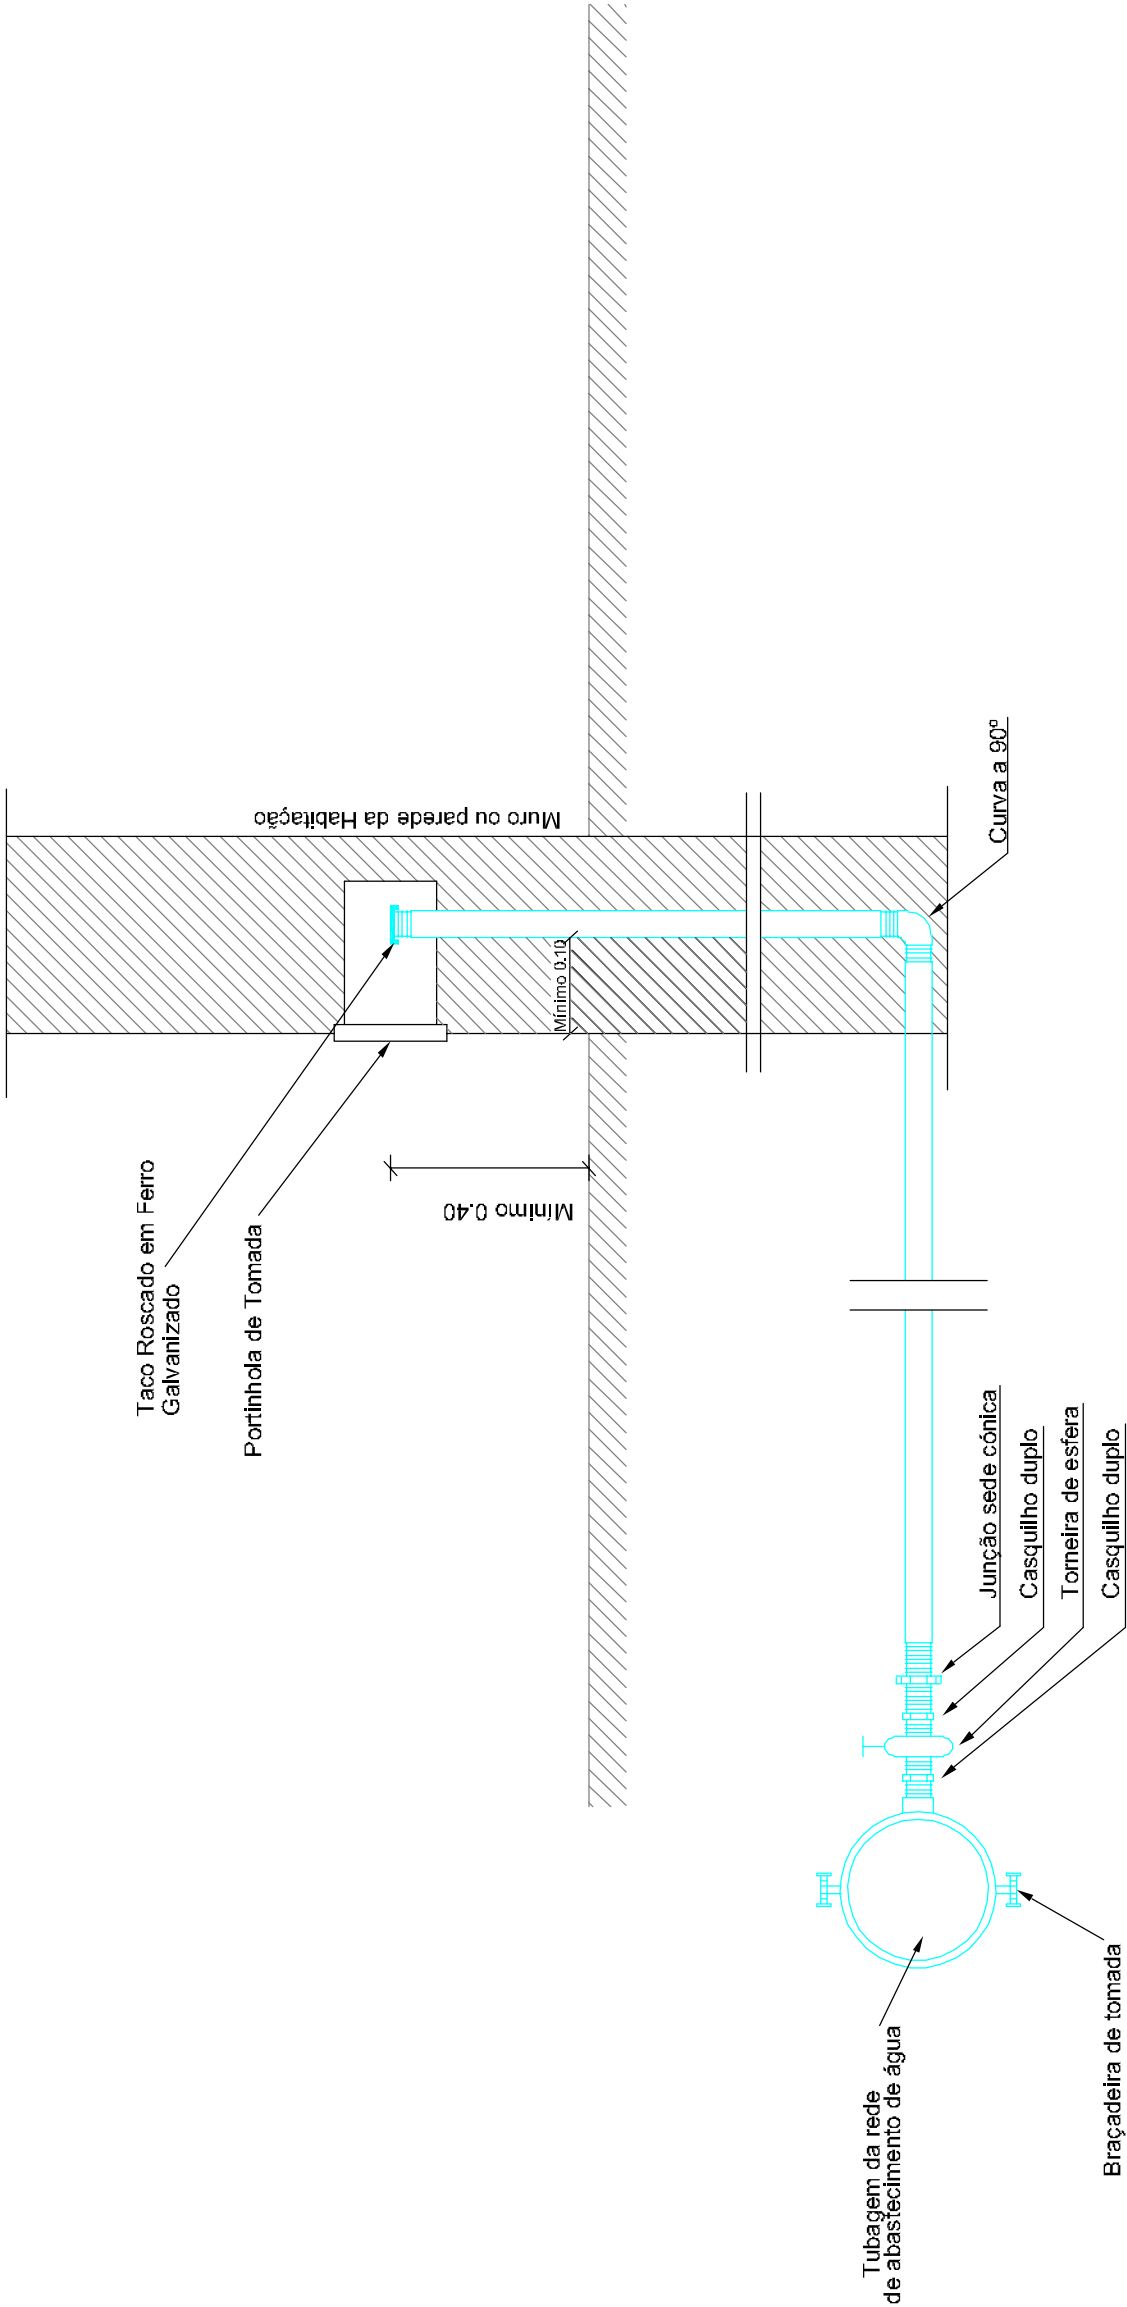

 ÁGUAS DE VISEU		ESTACÇÃO DE SOBREPRESSÃO NO RESERVATÓRIO DE SILQUEIROS	PROJETO Nº:59 – 2021	
 SERVIÇOS MUNICIPALIZADOS DE ÁGUA E SANEAMENTO DE VISEU			PROJ:	
			TOP:	
			CAD 59 – 2021 – EEA_reservatorio_silqueiros	
			DES:	
			DATA: 06/2021	
OBS :		DESENHOS DE PORMENOR TIPO RAMAL DOMICILIÁRIO PARA SISTEMA DE ABASTECIMENTO DE ÁGUA O ENG. DIRECTOR-DELEGADO	ESCALA (S):	
H= S/E			03.04	
V= S/E				