




Pormenor 1

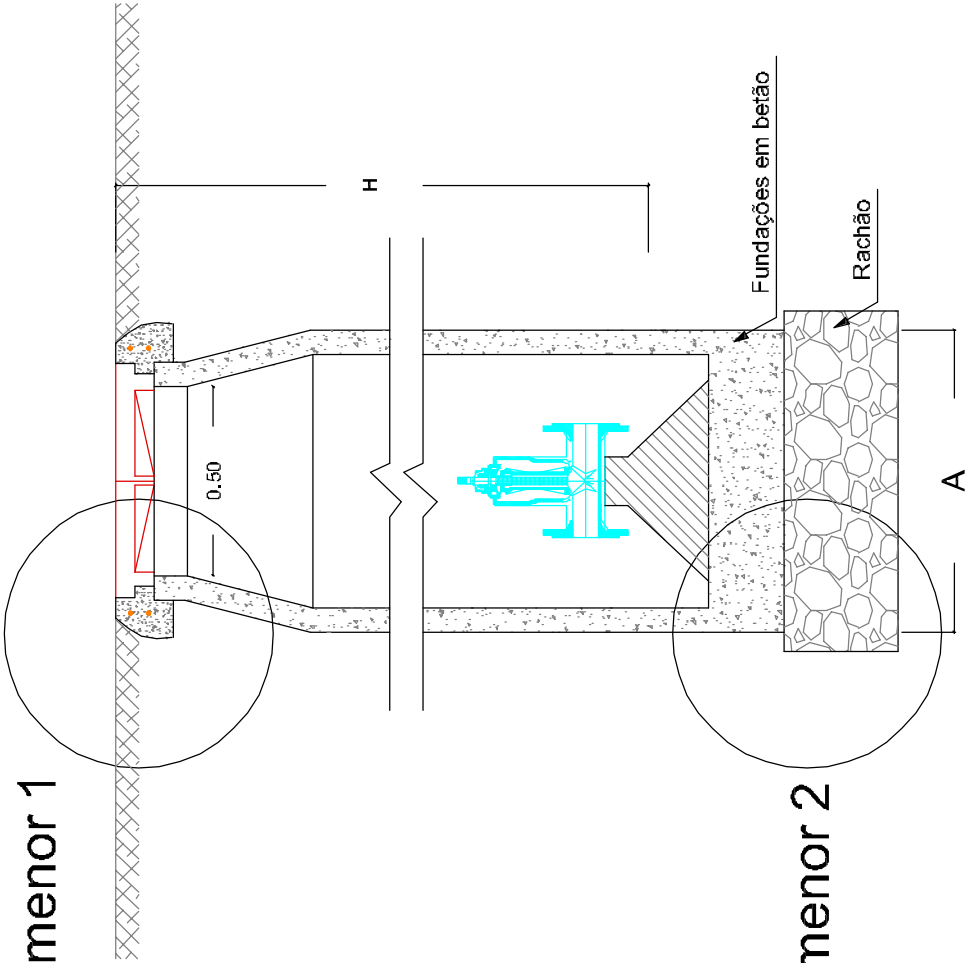

Pormenor 2

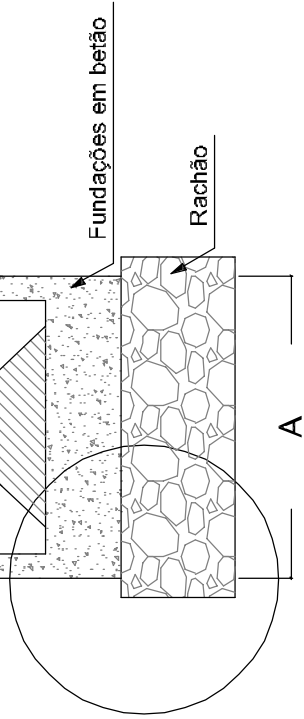


Pormenor 1

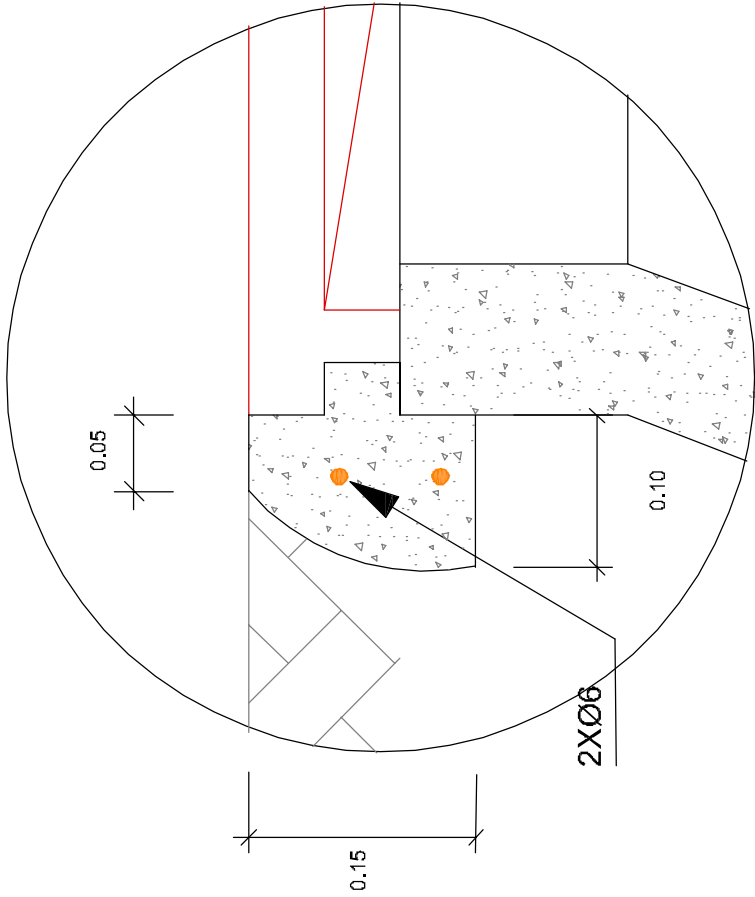

escala 1/25

Pormenor 2

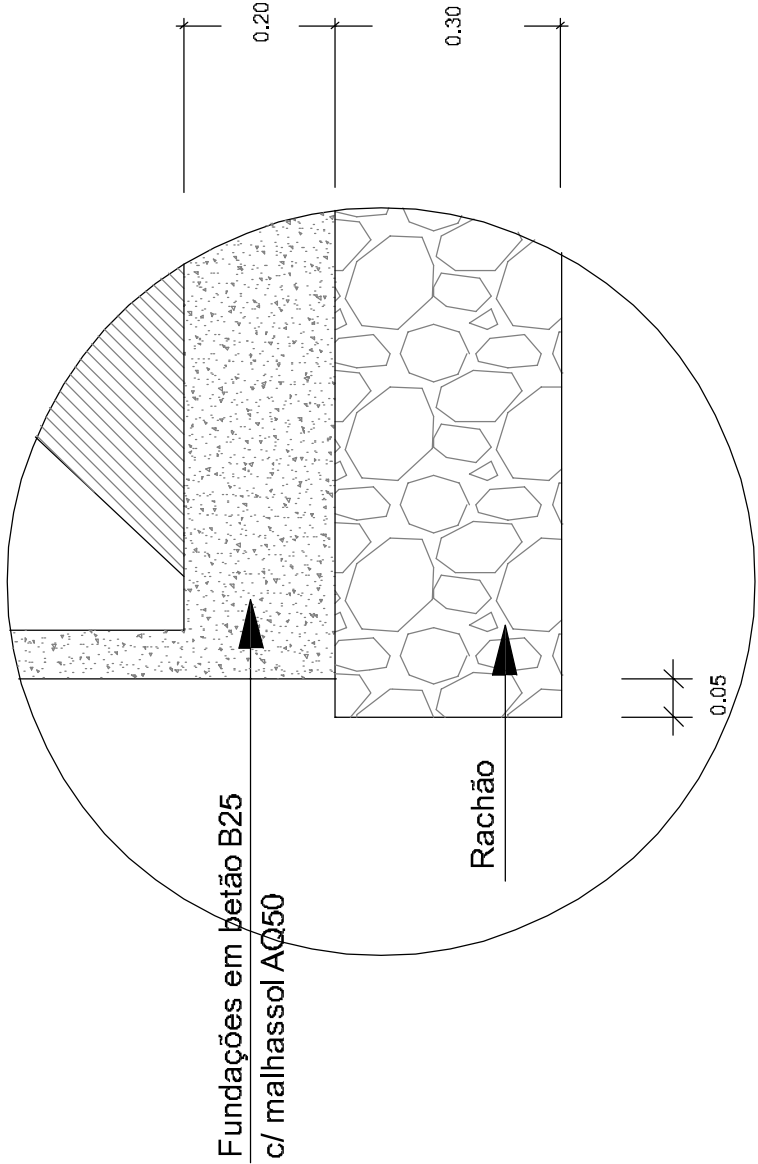

Diâmetro da Conduta	A	Tipo de Tapa
Ø > 200mm	0.80	Ferro fundido Ø500 classe D400
Ø < 200mm	0.50	Ferro fundido Ø500 classe D400
	0.40	Ferro fundido Ø400 classe B125



SERVIÇOS MUNICIPALIZADOS
DE ÁGUA E SANEAMENTO
DE VISEU

ESTACÃO DE SOBREPRESSÃO NO RESERVATÓRIO DE SILQUEIROS

DESENHOS DE PORMENOR TIPO

CAIXA PARA VALVULAS DE SECCIONAMENTO

PARA SISTEMA DE ABASTECIMENTO DE ÁGUA

O ENG. DIRECTORDELEGADO

PROJETO Nº :59 – 2021		
PROJ:		
TOP:		
CAD 89 – 2021 – EEA_reservatorio_silqueiros		
DES:		
DATA: 06/2021		
OBS :		
ESCALA (S):		
H= S/E	03.05	
V= S/E		