




LOCALIZAÇÃO DO PROJETO A EXECUTAR

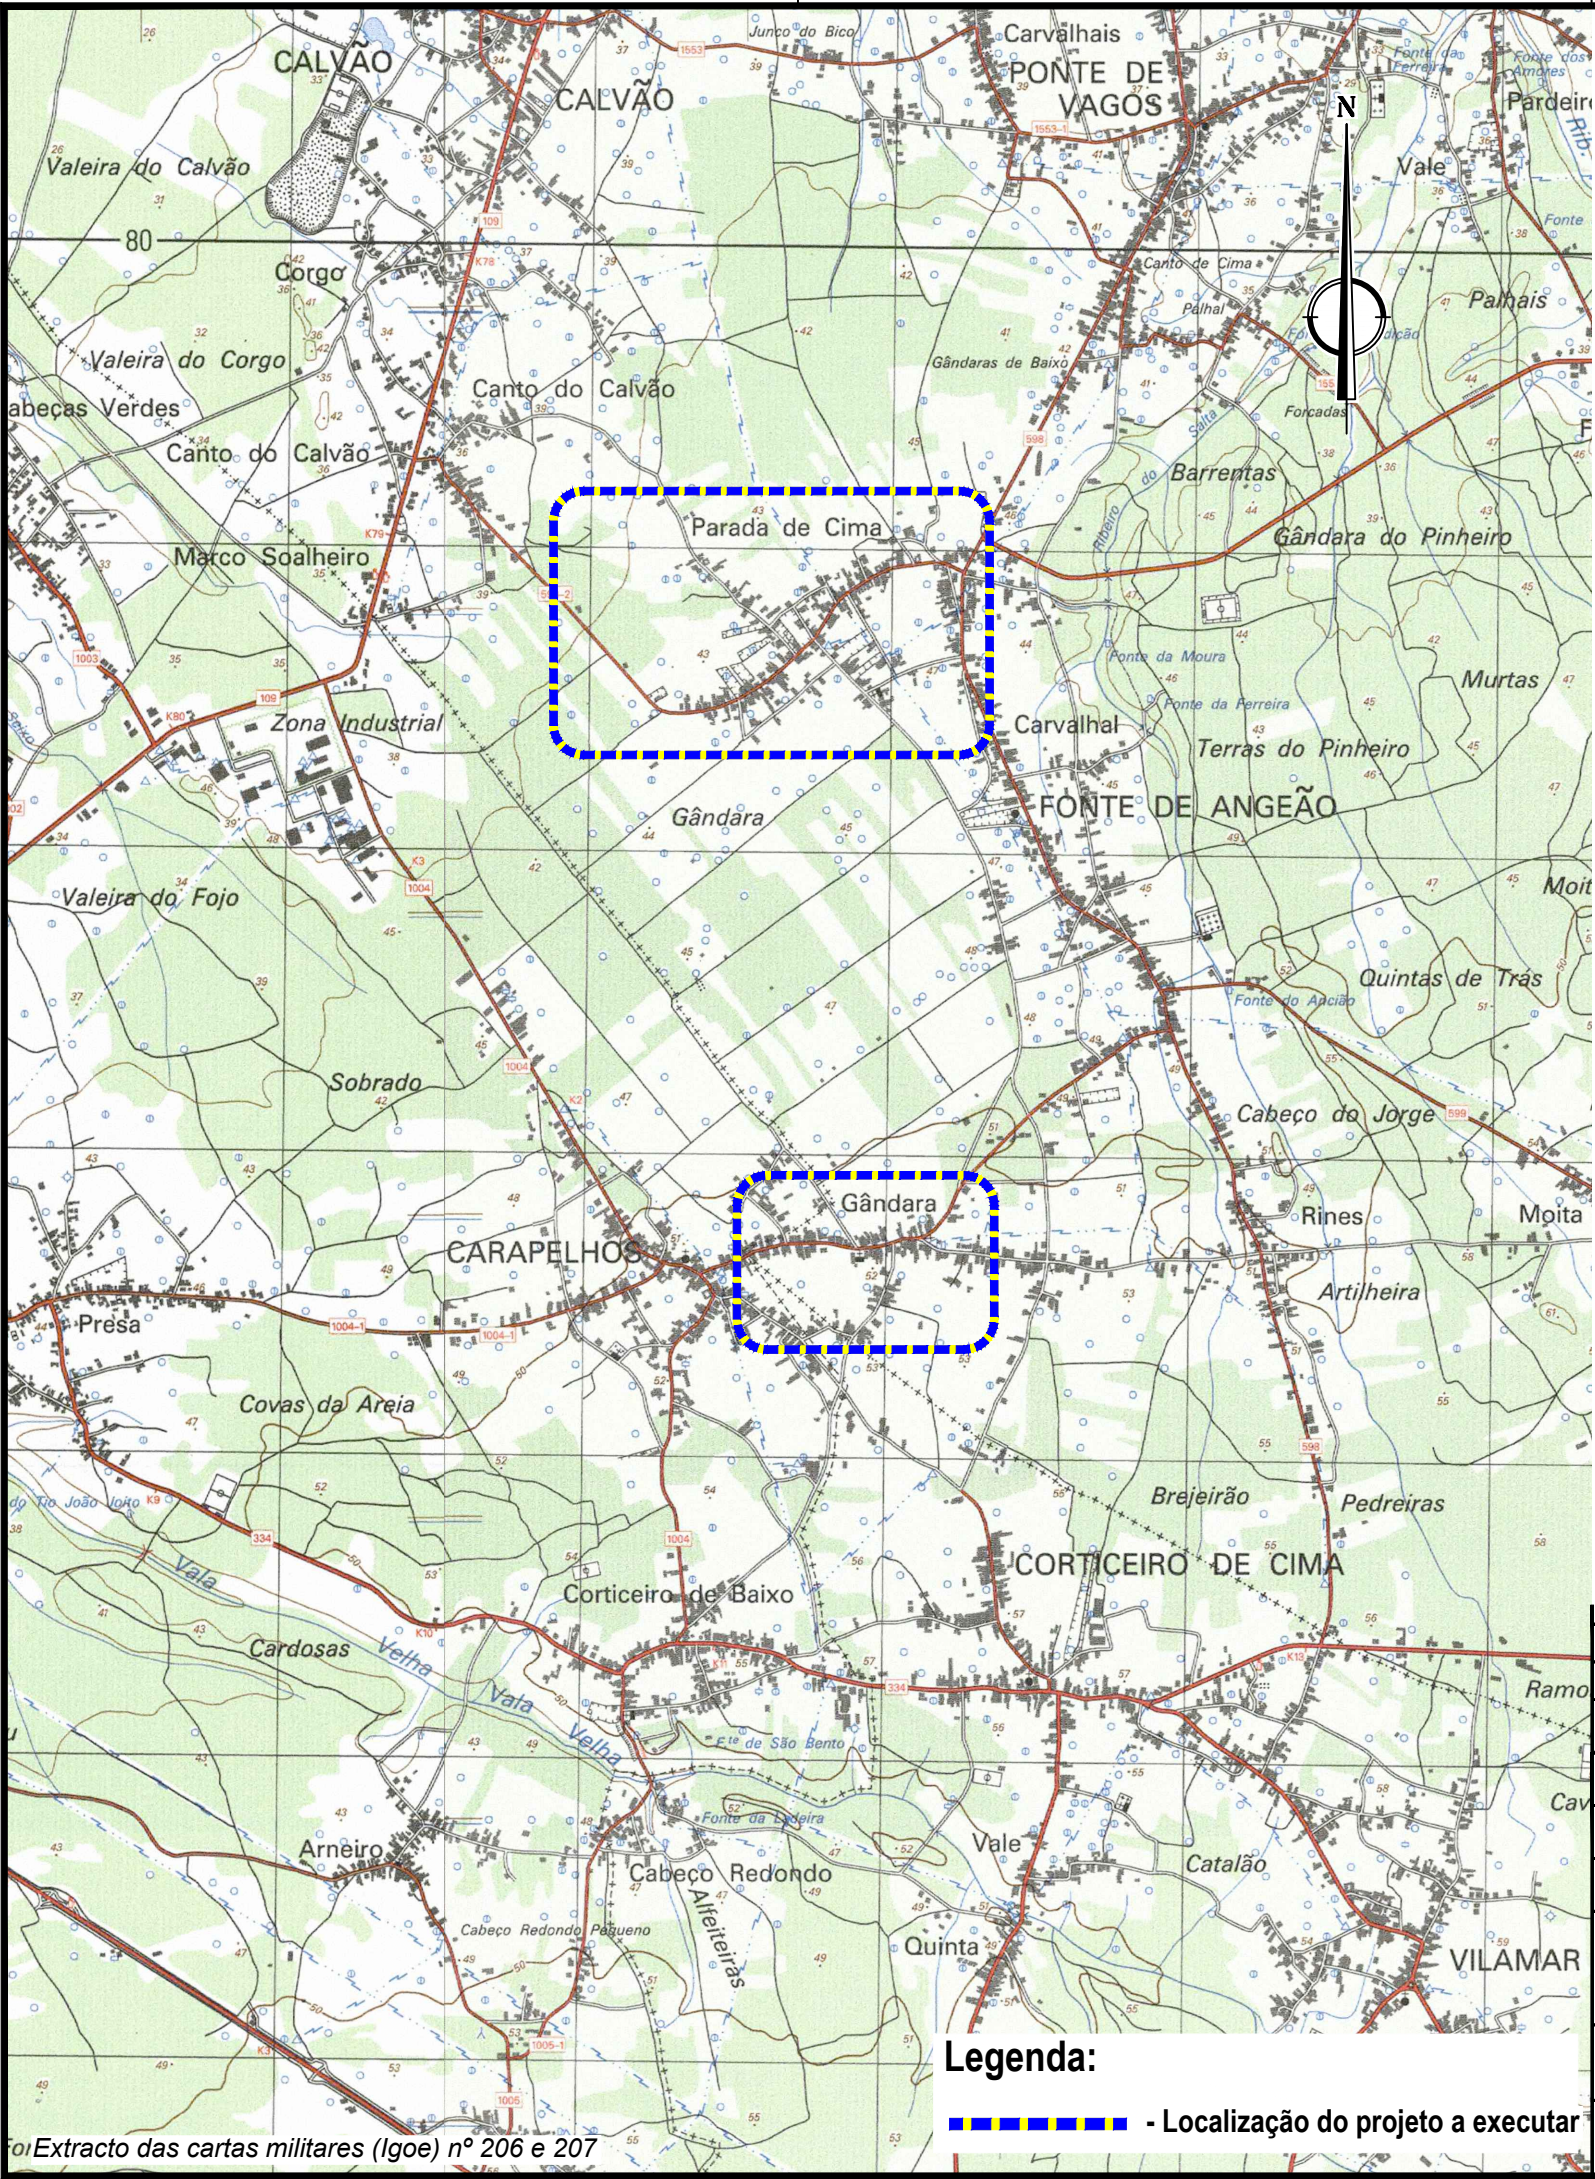

Extracto das cartas militares (Igoe) nº 206 e 207

Legenda:

 - Localização do projeto a executar

Revisão	Alteração		Verificou
Projetou:		Cliente:  Projeto: ÁGUAS RESIDUAIS DO PAR 014 - 2ª FASE (Z. SUL FONTE_ANGEÃO) - VAGOS PROJETO DE EXECUÇÃO	Número:
Desenhou:	GJ		PE-HID.001
Verificou:			Projetista:
Escala:	1/25 000	Título: PLANTA DE LOCALIZAÇÃO	
Código:	111.2019.PE		Substitui:
Data:	ABRIL 2019		Substituído: