



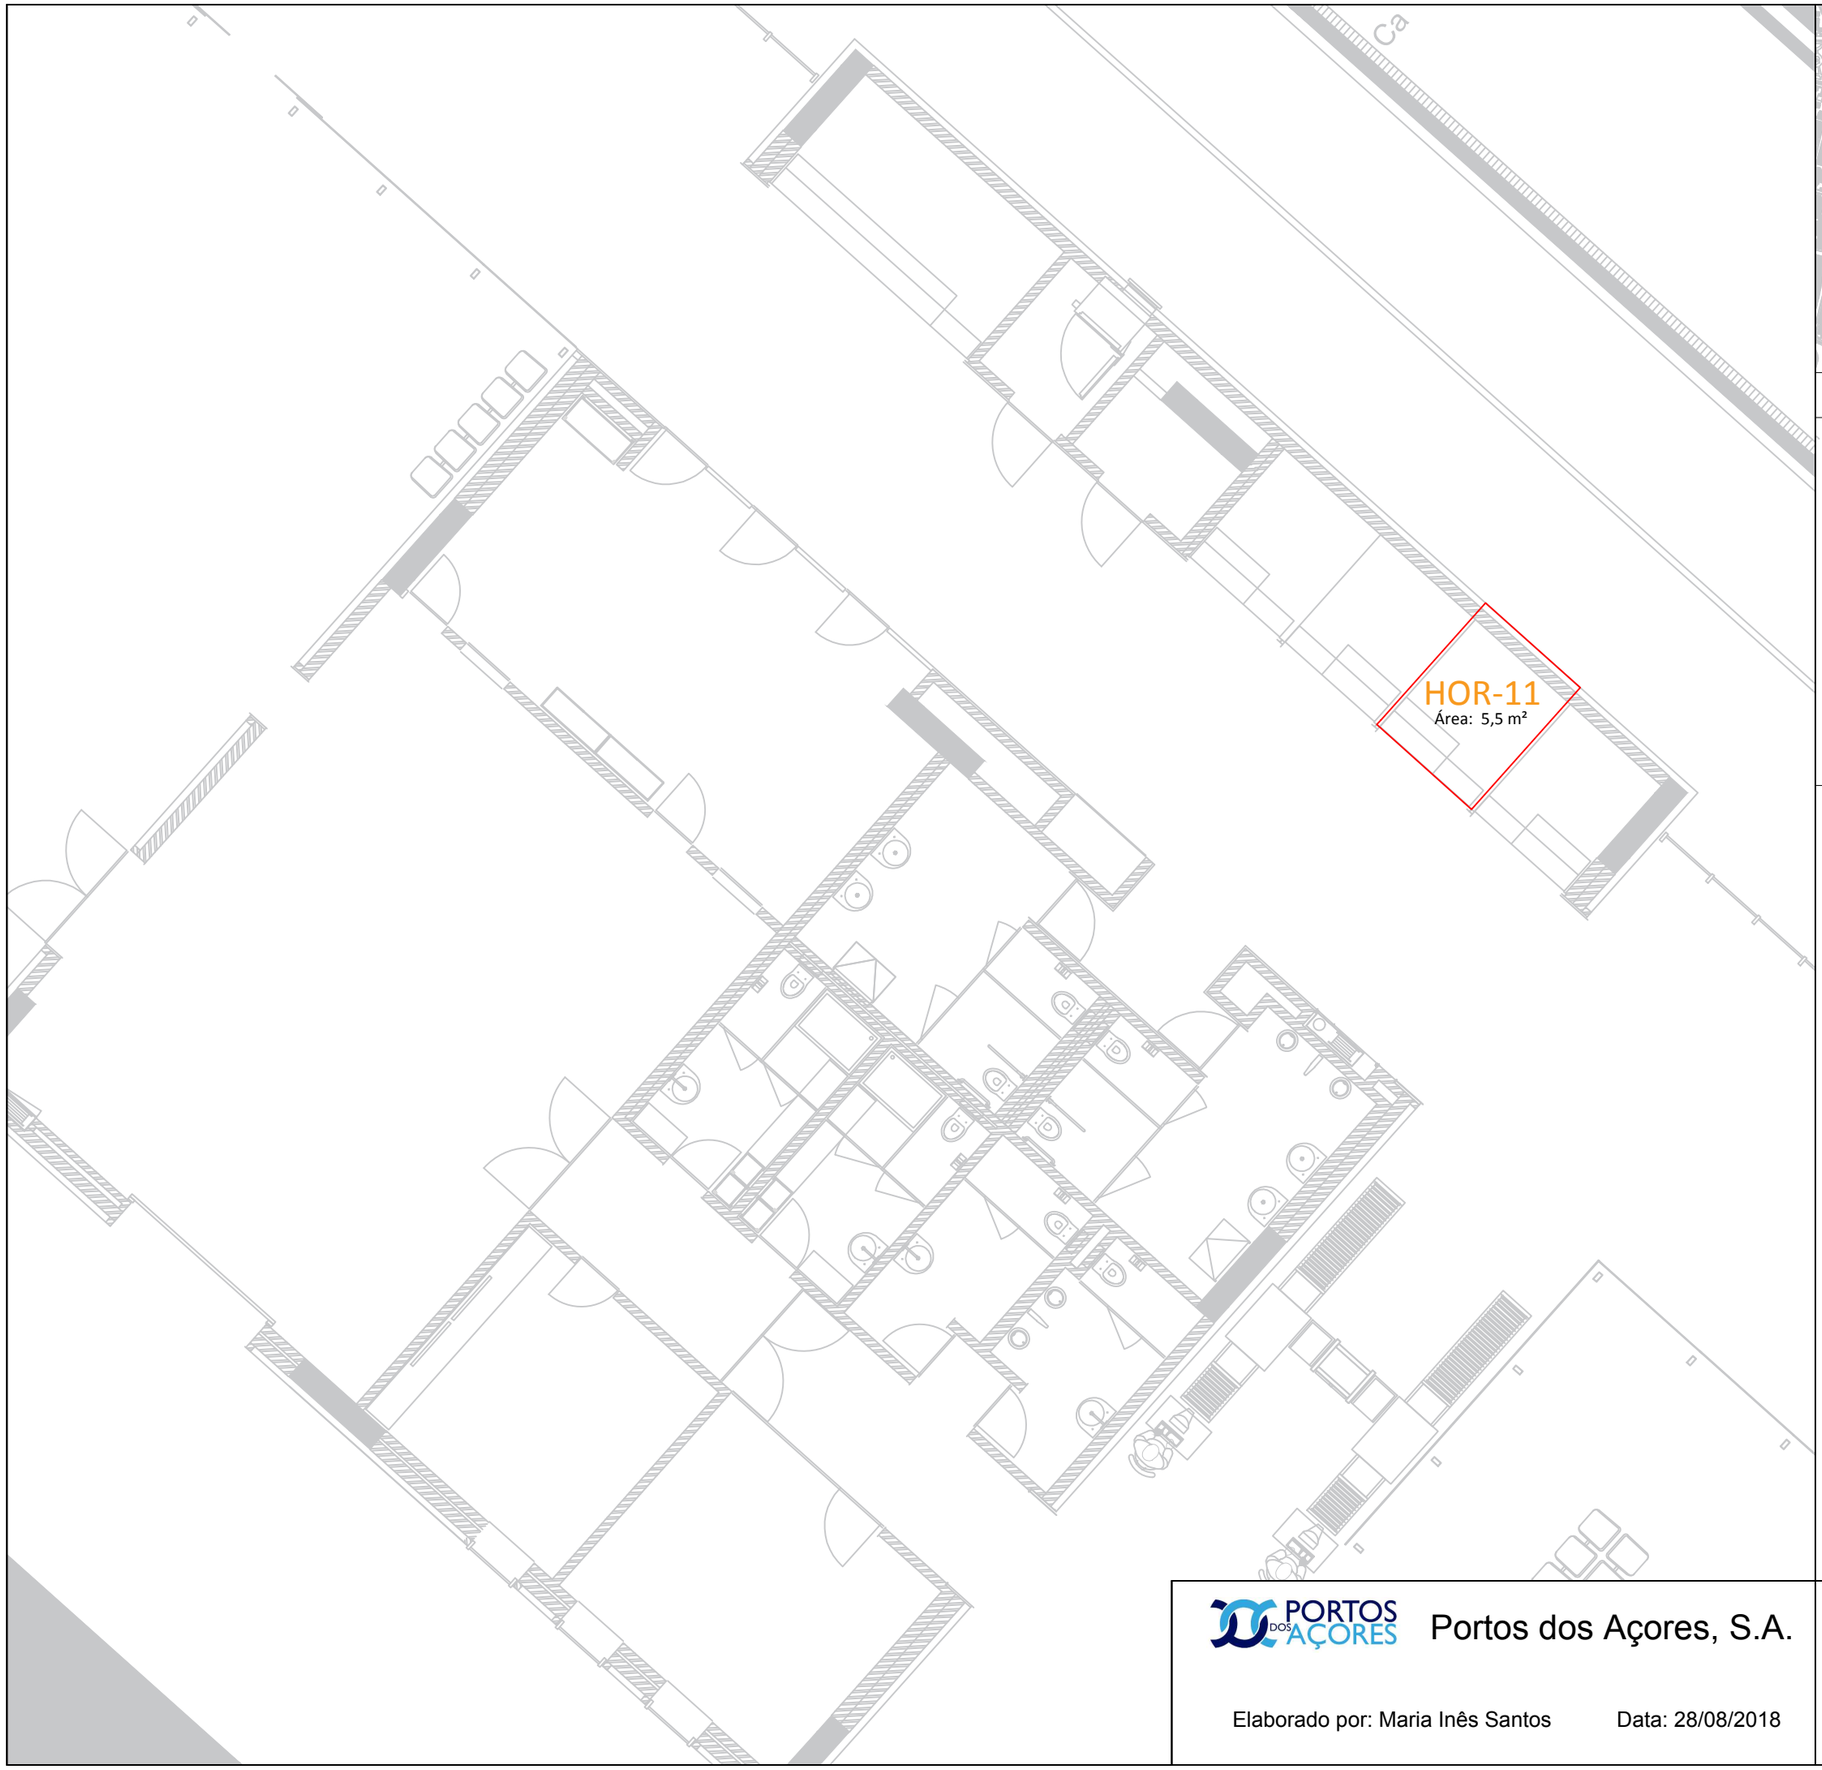

Planta de localização 1/10 000

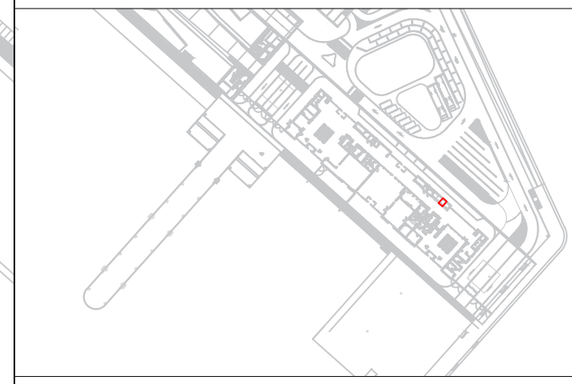

Planta de localização 1/2 500

Observações:

Legenda:

- Água
- Esgotos
- Luz
- Gás

Portos dos Açores, S.A.

Elaborado por: Maria Inês Santos

Data: 28/08/2018

Área dominial - HOR

Planta Piso 0

Escala: 1/100

Desenho nº 11