
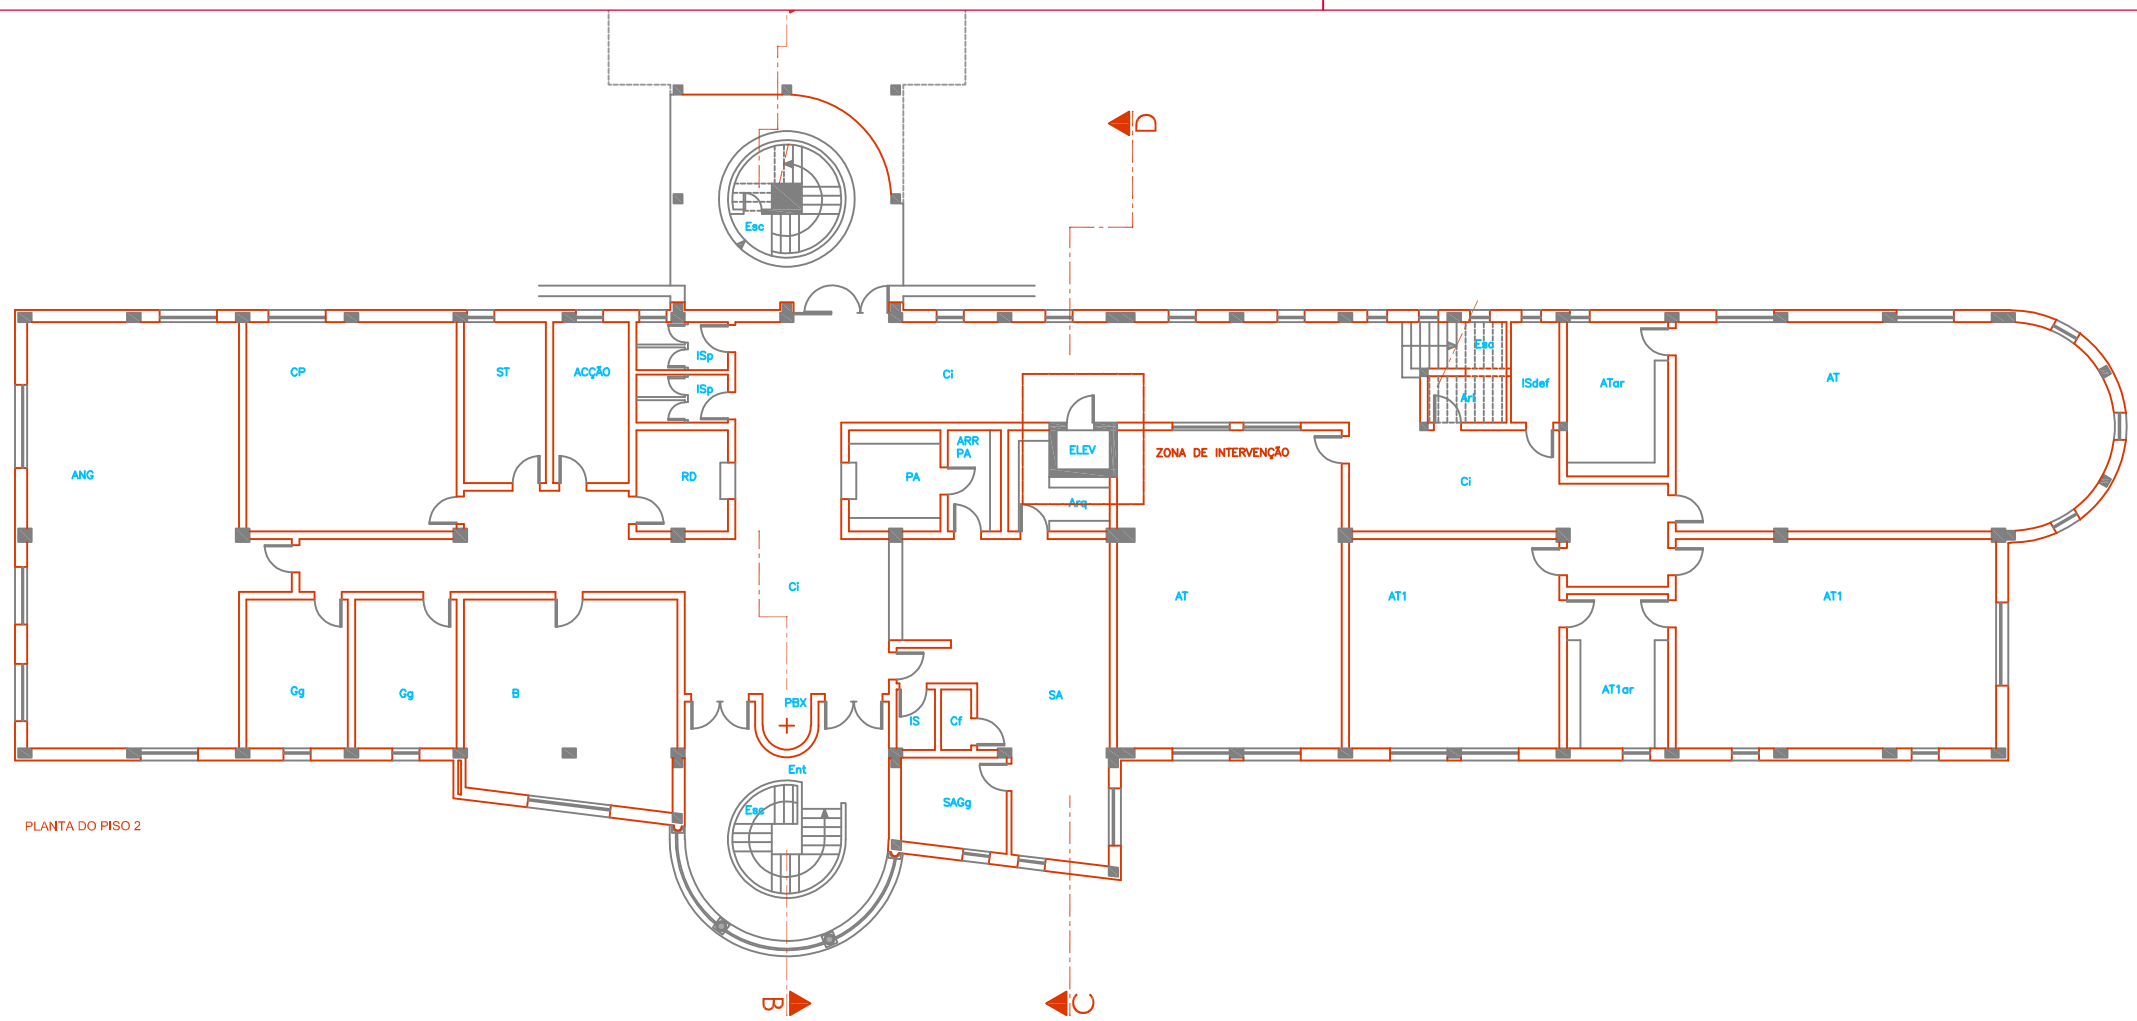


PLANTA DO PISO 2

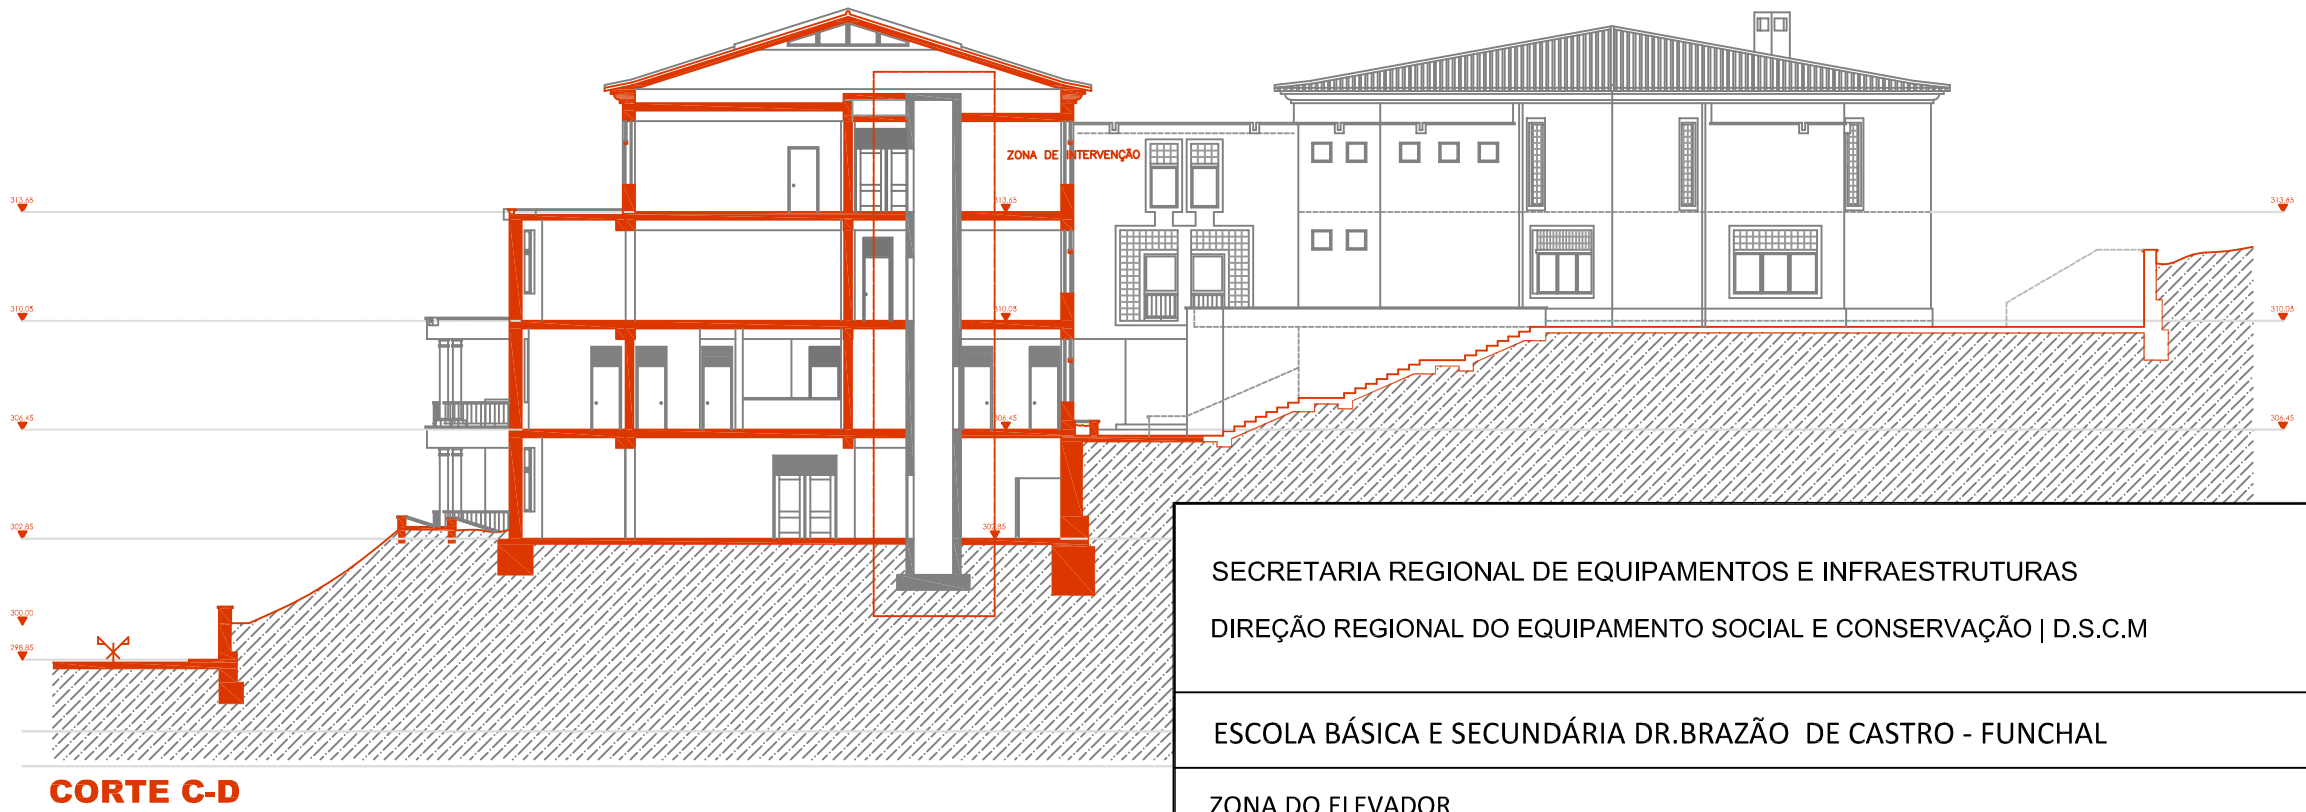

CORTE C-D

SECRETARIA REGIONAL DE EQUIPAMENTOS E INFRAESTRUTURAS

DIREÇÃO REGIONAL DO EQUIPAMENTO SOCIAL E CONSERVAÇÃO | D.S.C.M

DRESC
DIREÇÃO REGIONAL DO EQUIPAMENTO SOCIAL E CONSERVAÇÃO

ESCOLA BÁSICA E SECUNDÁRIA DR.BRAZÃO DE CASTRO - FUNCHAL

ZONA DO ELEVADOR

PLANTA TIPO E CORTE DE LOCALIZAÇÃO

PROJETOU	DESENHOU	DATA	ESCALAS	REVISÃO
		06| 2022	1/250	RF

DESENHO: EB23DrEBC.dwg

LAYOUT: ARQ_PRM_01

FOLHA: PORM_01