


N.º	Designação	Área (m²)
1	Circulações 1	47,15
2	Sala de Reuniões	17,18
3	Gabinete	9,41
4	Sala 16 Investigadores	48,62
5	Sala de Aula 32 Alunos	48,82
6	Sala 24 Investigadores	69,24
7	Laboratório de Ambiente	59,04
8	Sala de Apoio ao L.A.	5,19
9	Circulação 2	17,11
10	Espaço Técnico - Bastidor	8,64
11	Sala 16 Investigadores	48,85
12	Armazens	6,23
13	Laboratório de Dietética e Alimentar	78,67
14	Sala de Apoio ao L.D.A	11,13

- Cabo a instalar - UTP 4/ Cat.6 LSFH, com a classe mínima de desempenho de reação ao fogo, será **Dca –s2,d2,a1**
- P** Caixa de Aparelhagem funda para tomada RJ45 Cat.6 UTP
- PP** Caixa de Aparelhagem funda para 2 tomadas RJ45 Cat.6 UTP
- Nota 1:** Os cabos a instalar, sendo local que recebe público, a classe mínima de desempenho de reação ao fogo, será **Dca –s2,d2,a1**
- Nota 2 aj:** Instalar em caixa apropriada no respetivo mobiliário equipado com 2 Tomadas + 2 Tomada RJ45
- Nota 3:** Canalizações à vista, em esteira / caminho de cabos existentes.
- Nota 3:** As ligações no bastidor é da responsabilidade da ESTG

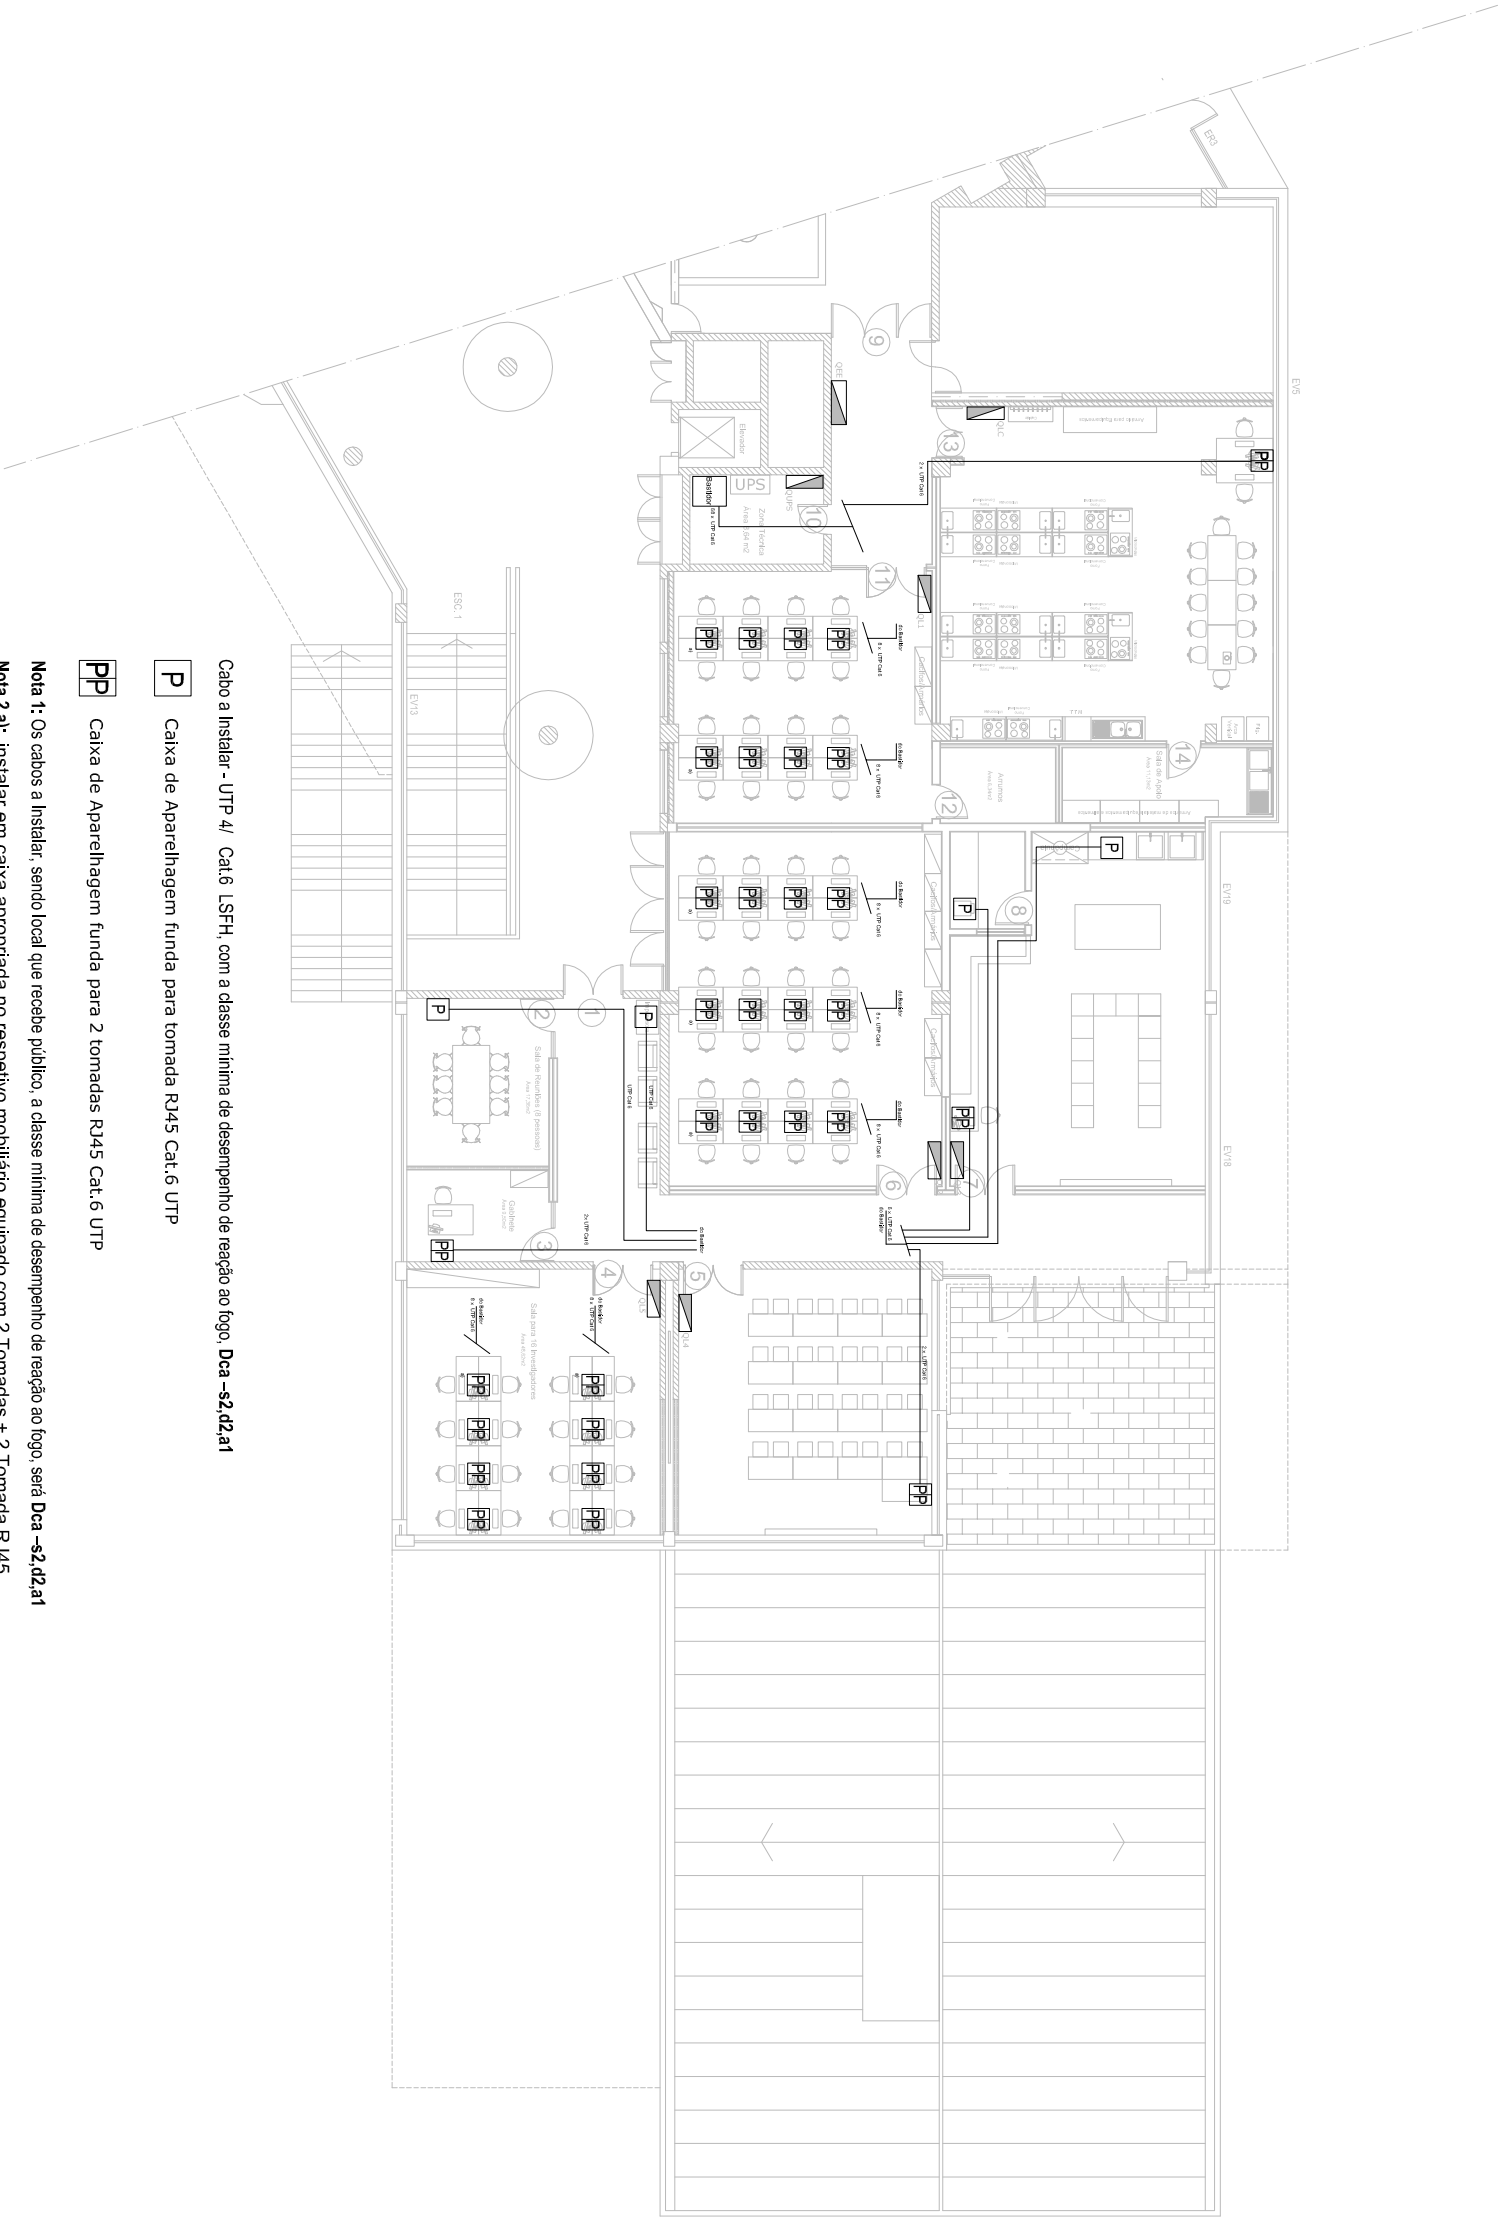

	Gabinete Técnico de Obras do IPB	Num: 01
Especialidade: Telecomunicações	Projecto: Reabilitação de Espaço em Laboratórios na ESA	Escala: 1:100
	Designação: Tomadas de Rede - Pares de Cobre	Data: Março- 2021