



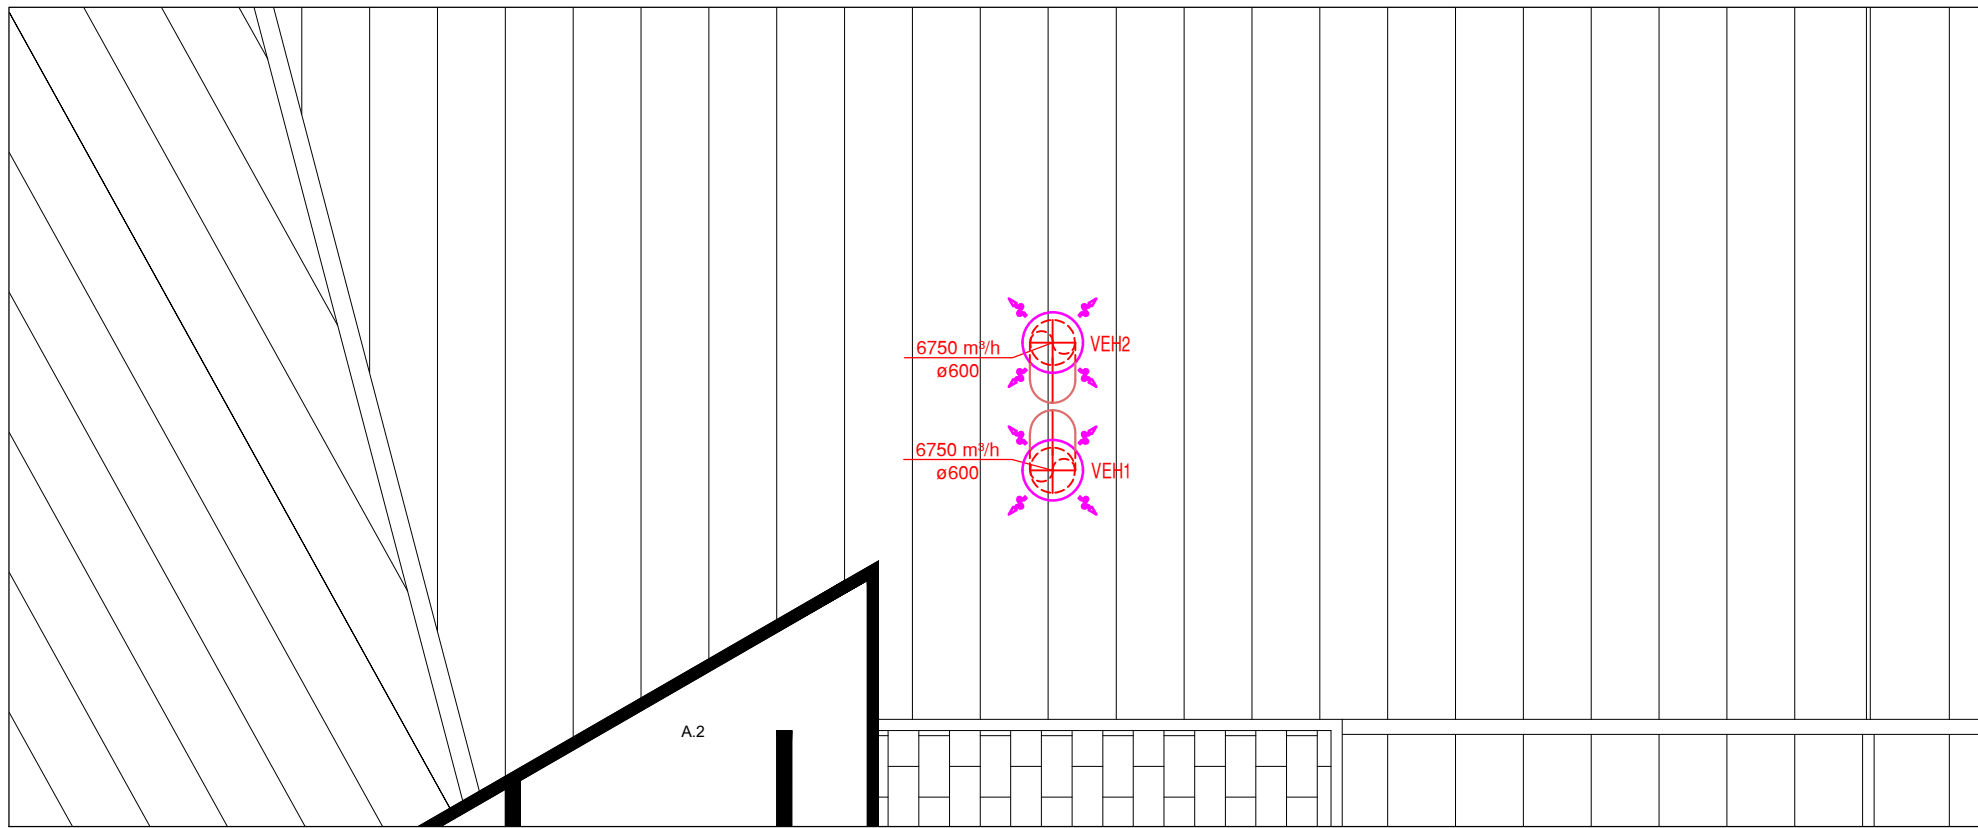


PLANTA PARCIAL DA COBERTURA

QUADRO GRELHAS DIFUSORAS					
GRELHA/DIFUSOR	DIMENSÕES (mm)	CAUDAL (m³/h)	Com/Sem Reg.	Eq. Ref. - Mod.	Marca - Ref.
G11	200x100	50 / 100	Com Regato	Alhetas moveis	GAG - France-Air
G12	250x100	150 / 200	Com Regato	Alhetas moveis	GAG - France-Air
G13	300x100	250 / 300	Com Regato	Alhetas moveis	GAG - France-Air
G14	400x100	400	Com Regato	Alhetas moveis	GAG - France-Air
G15	500x100	500	Com Regato	Alhetas moveis	GAG - France-Air
GE1	250x100	50 / 100	Com Regato	Alhetas fixas	GAG - France-Air
GE2	300x100	150 / 200	Com Regato	Alhetas fixas	GAG - France-Air
GE3	400x100	250 / 300	Com Regato	Alhetas fixas	GAG - France-Air
GE4	500x100	400	Com Regato	Alhetas fixas	GAG - France-Air
GE5	500x100	500	Com Regato	Alhetas fixas	GAG - France-Air
GEXT	800x500	2000 / 3500	chede anti-mosquito	Alhetas fixas	GAG - France-Air
VA	Ø100	50 / 100	Com Regato	Mod. Australe	France-Air



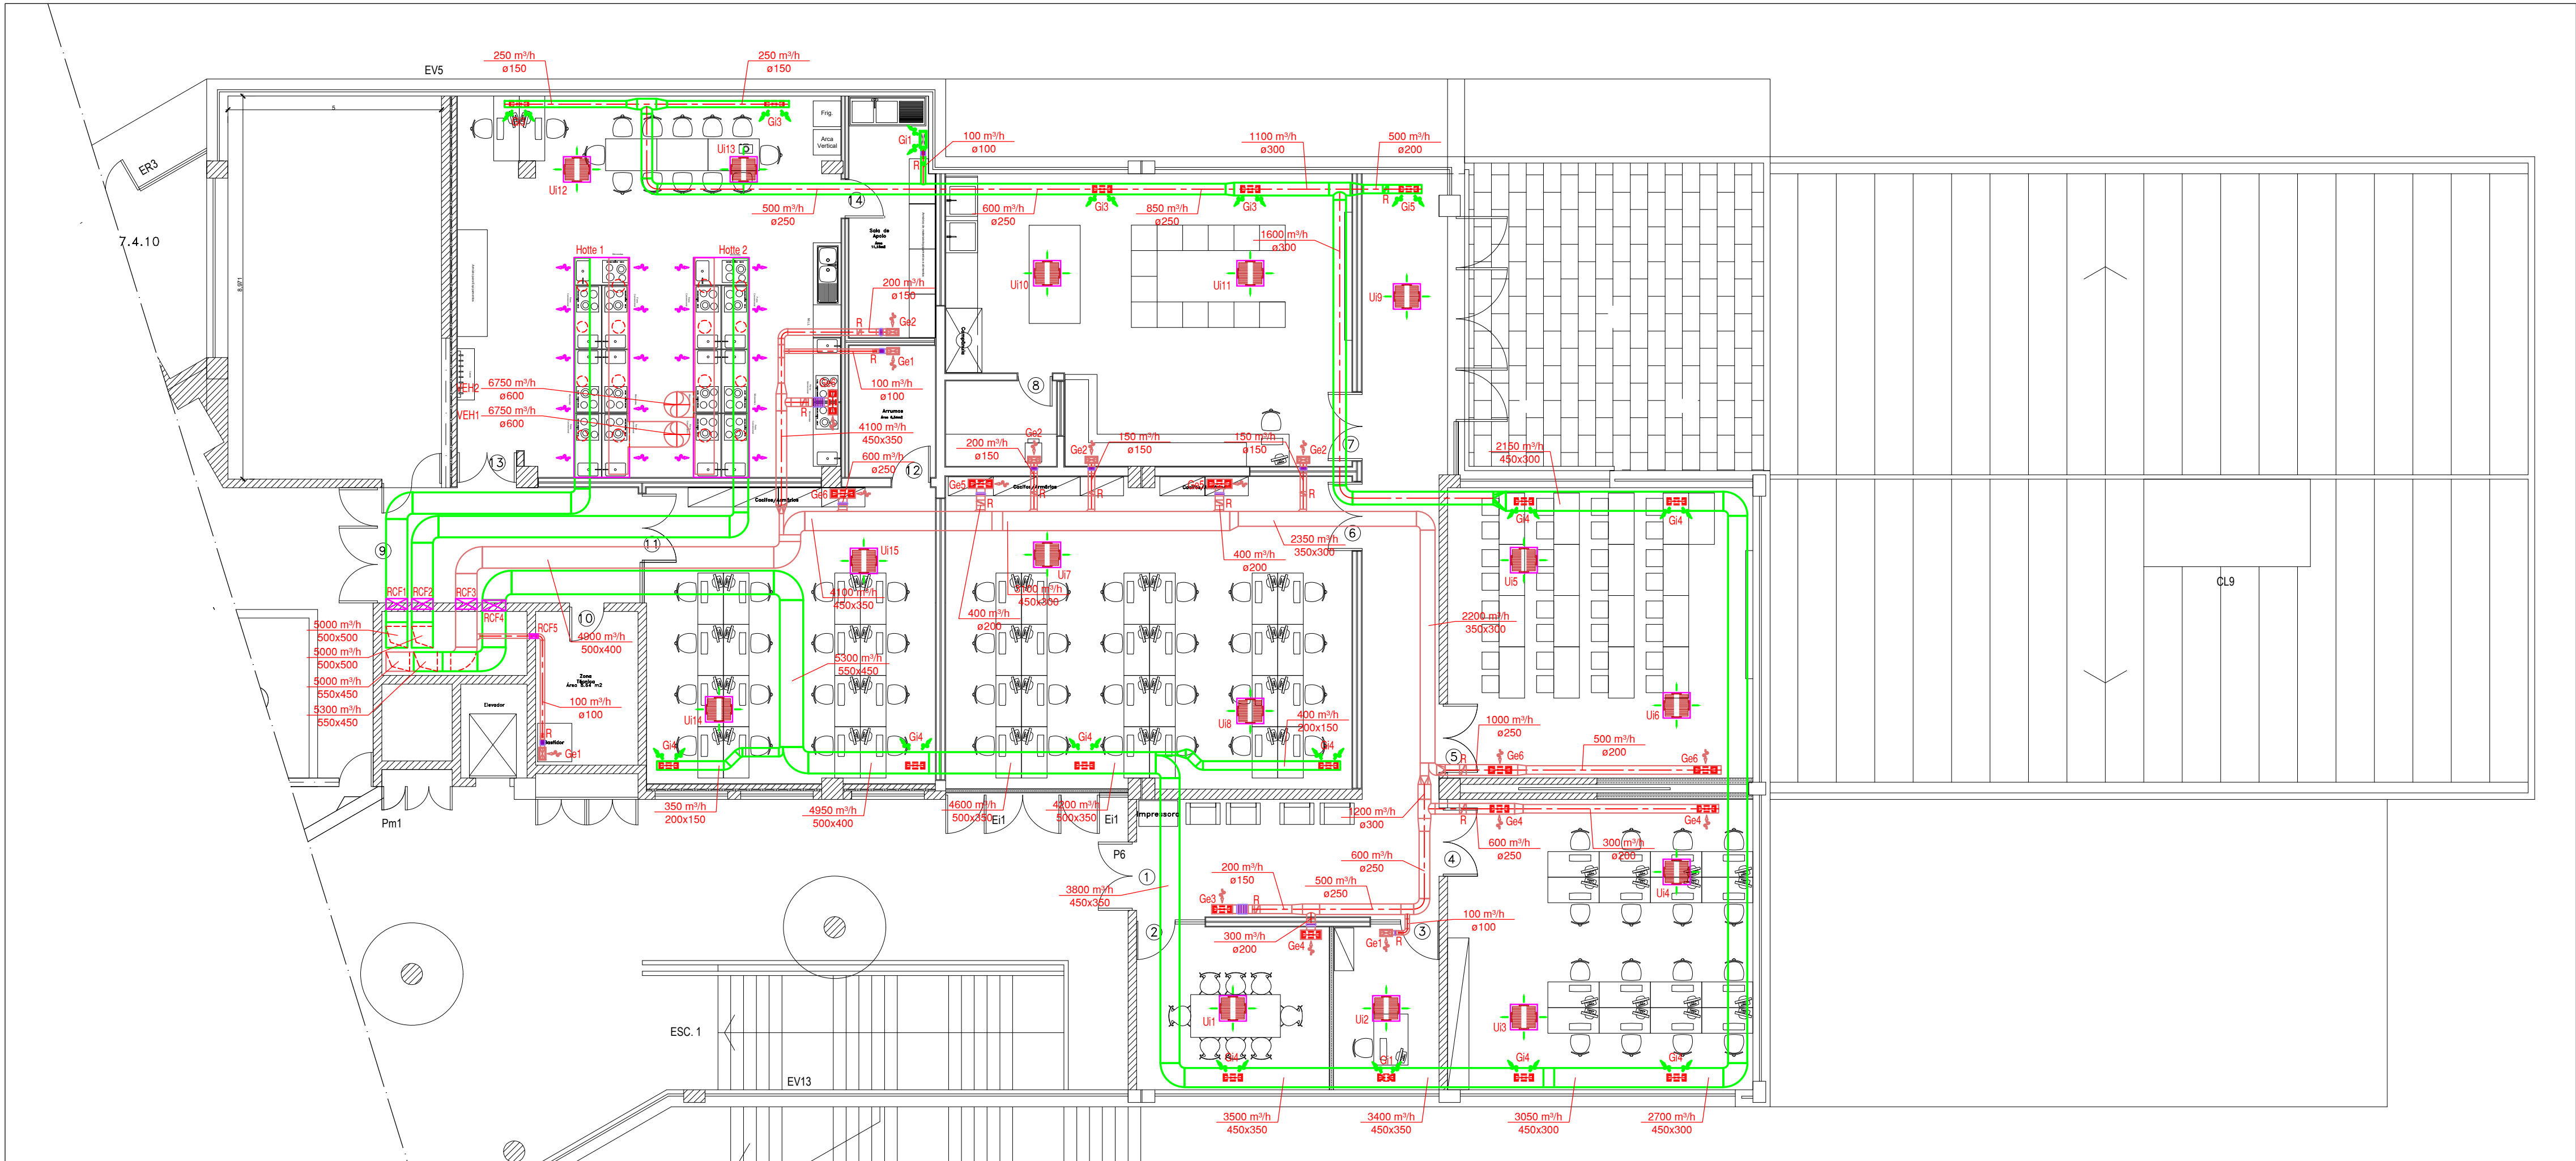


PLANTA DO PISO 1 - LABORATÓRIOS

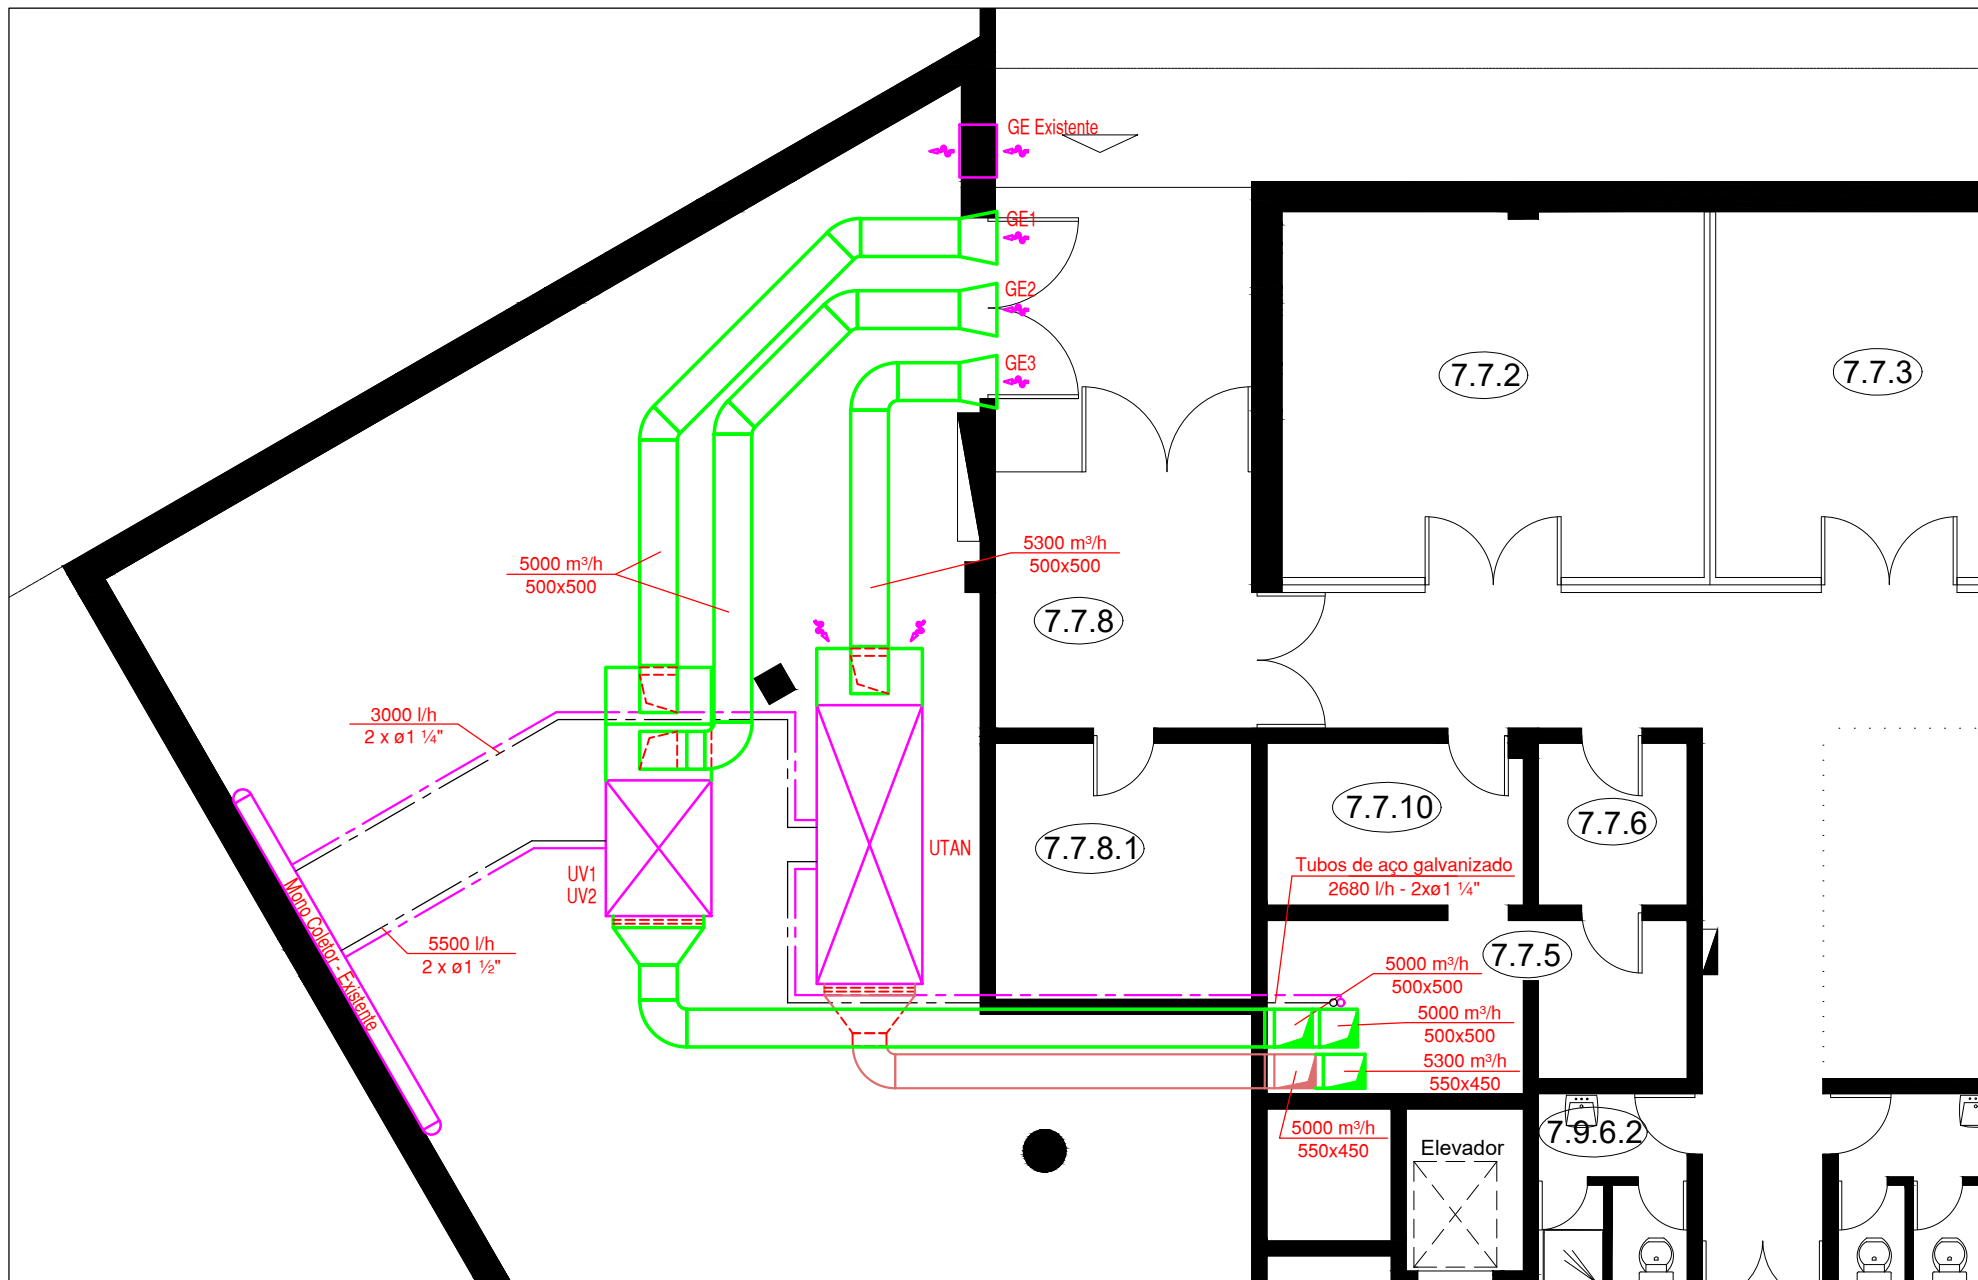



PLANTA PARCIAL DO PISO 0 - CENTRAL TÉCNICA


Projectista Raposo Soares - Serviços & Soluções de Engenharia, S&SE Rua Jerónimo Mendonça 260, 1º Dir. - 4200-335 Porto rapozzo2005@yahoo.co.uk - Tel. +351 224 026 535 ;Tlm. +351 968 066 863		Local Instituto Politécnico de Bragança Reabilitação de Espaços em Laboratórios na ESA
PROJECTO Sistema de Ventilação, de Renovação e Tratamento do Ar Interior / Climatização	Proj. de Execução Base	PROJ. Raposo Soares (Eng.º)
Maio 2021	Rede de Conduitas Plantas	DES.
		REV.
		ESCALA 1/100
		DES.N. 01

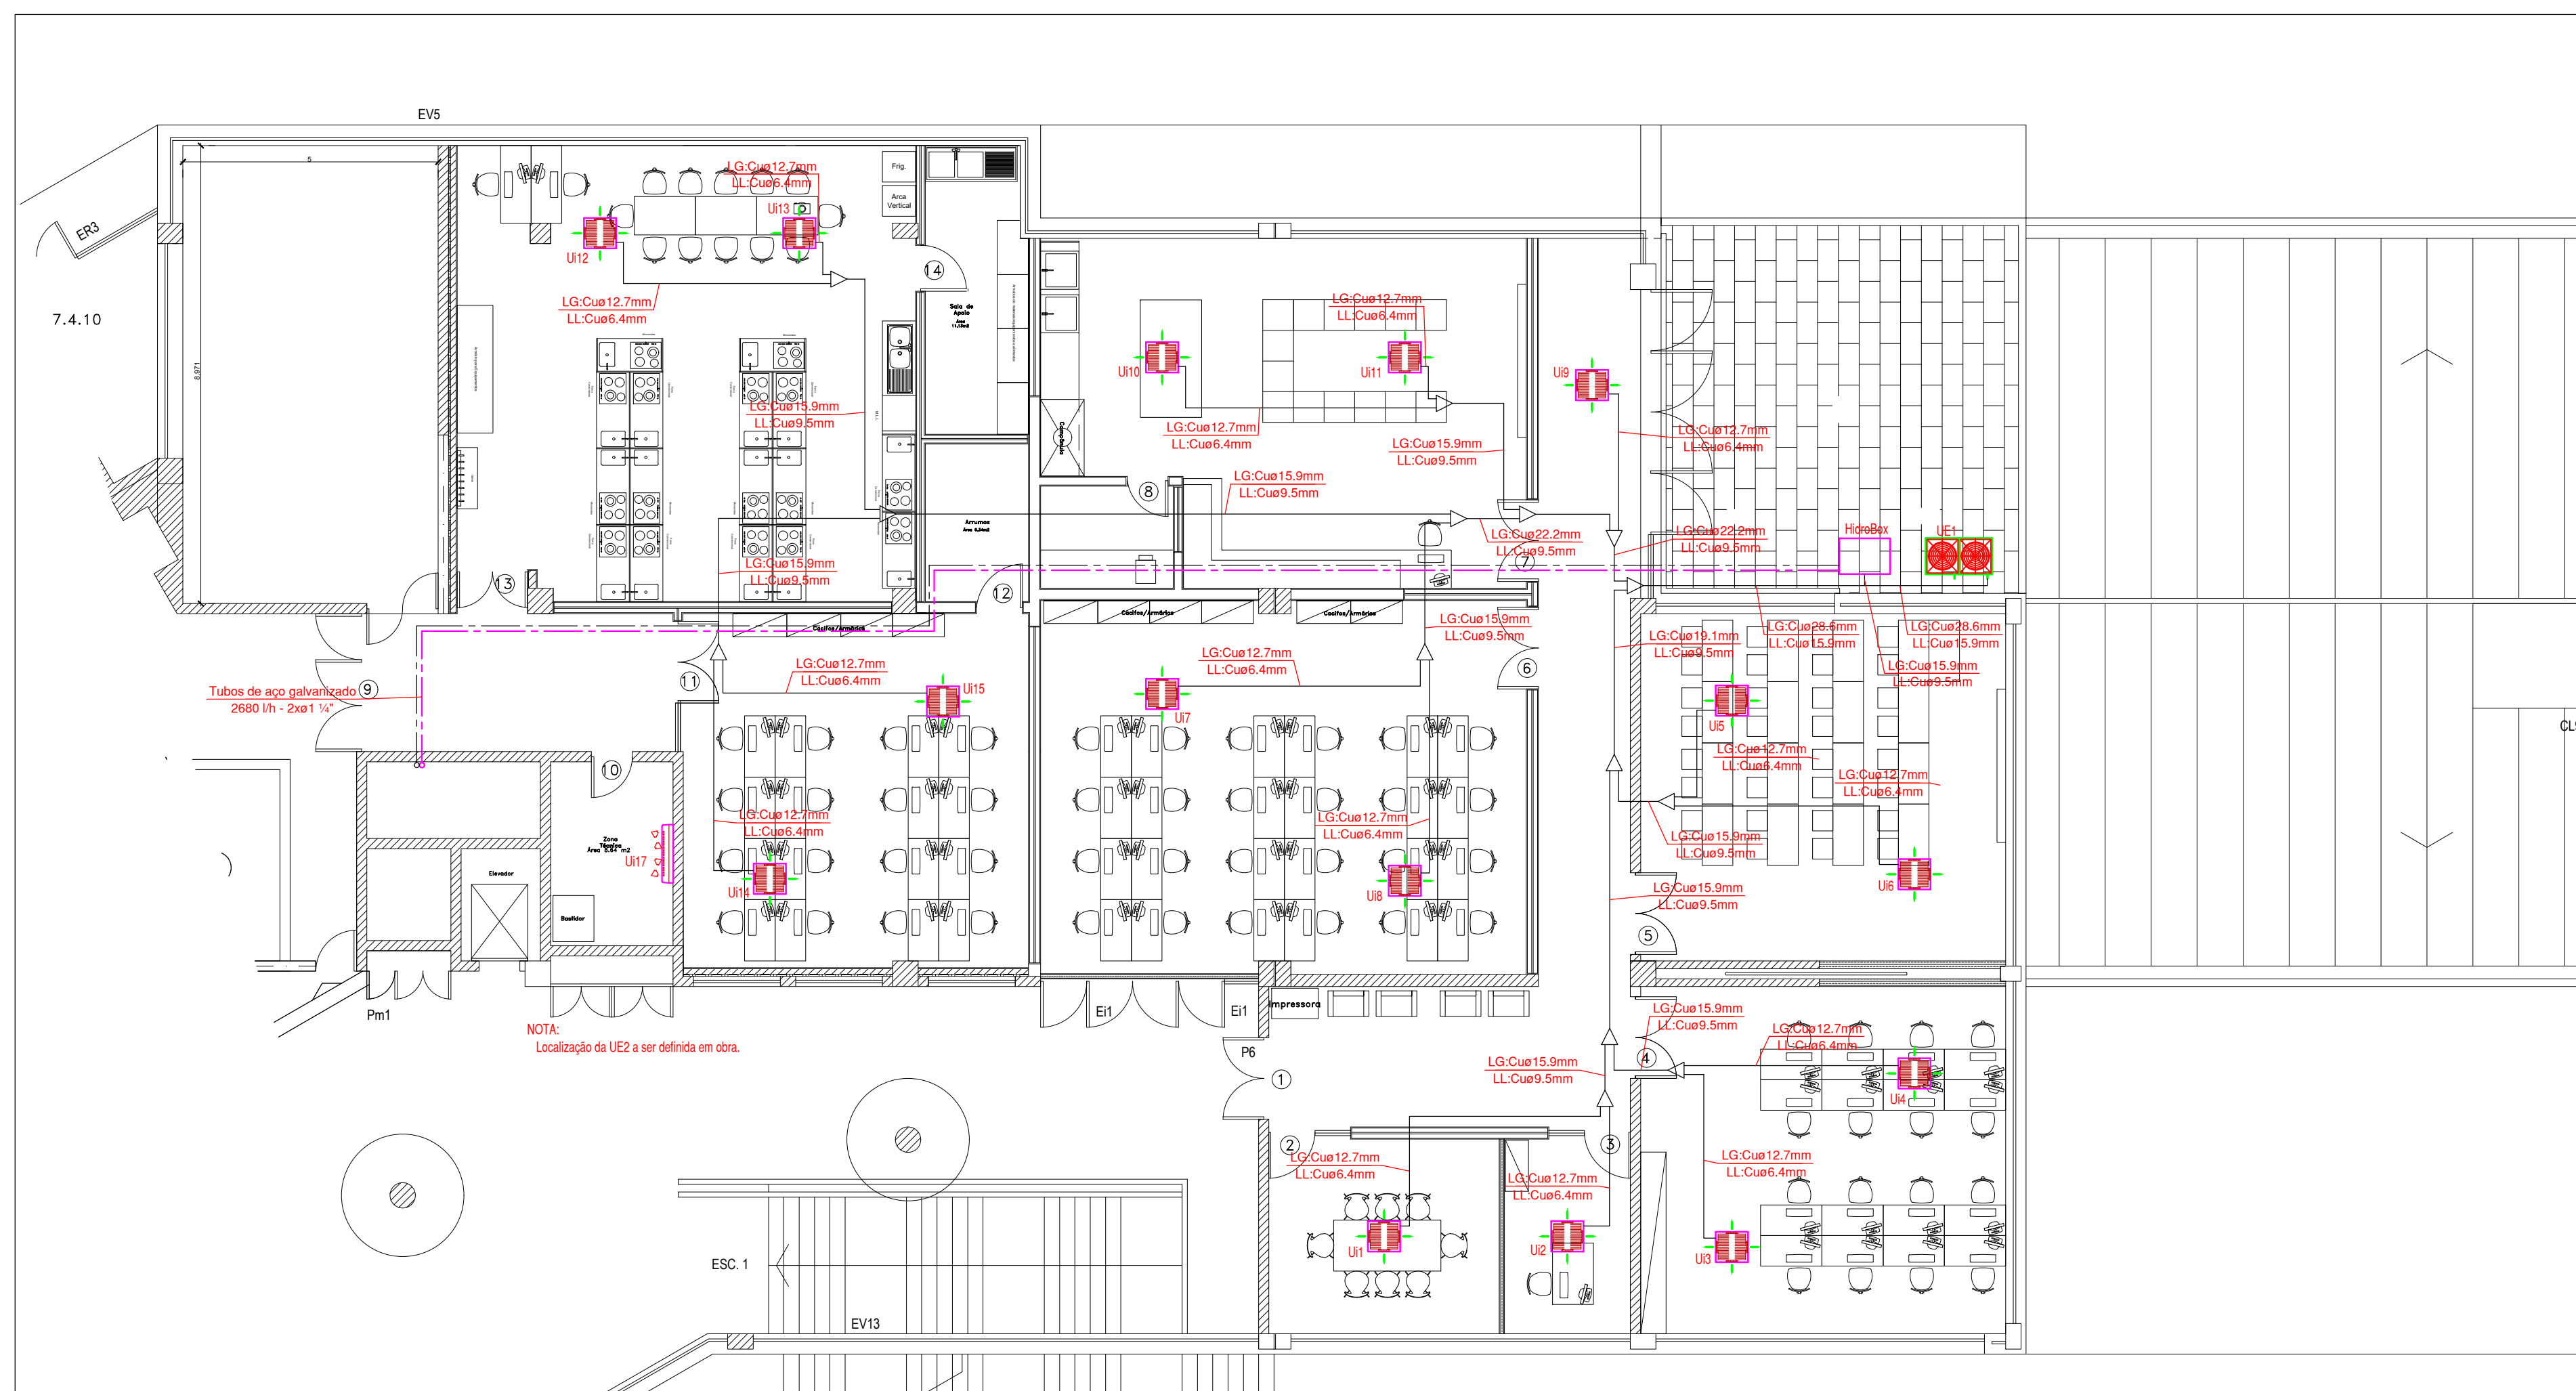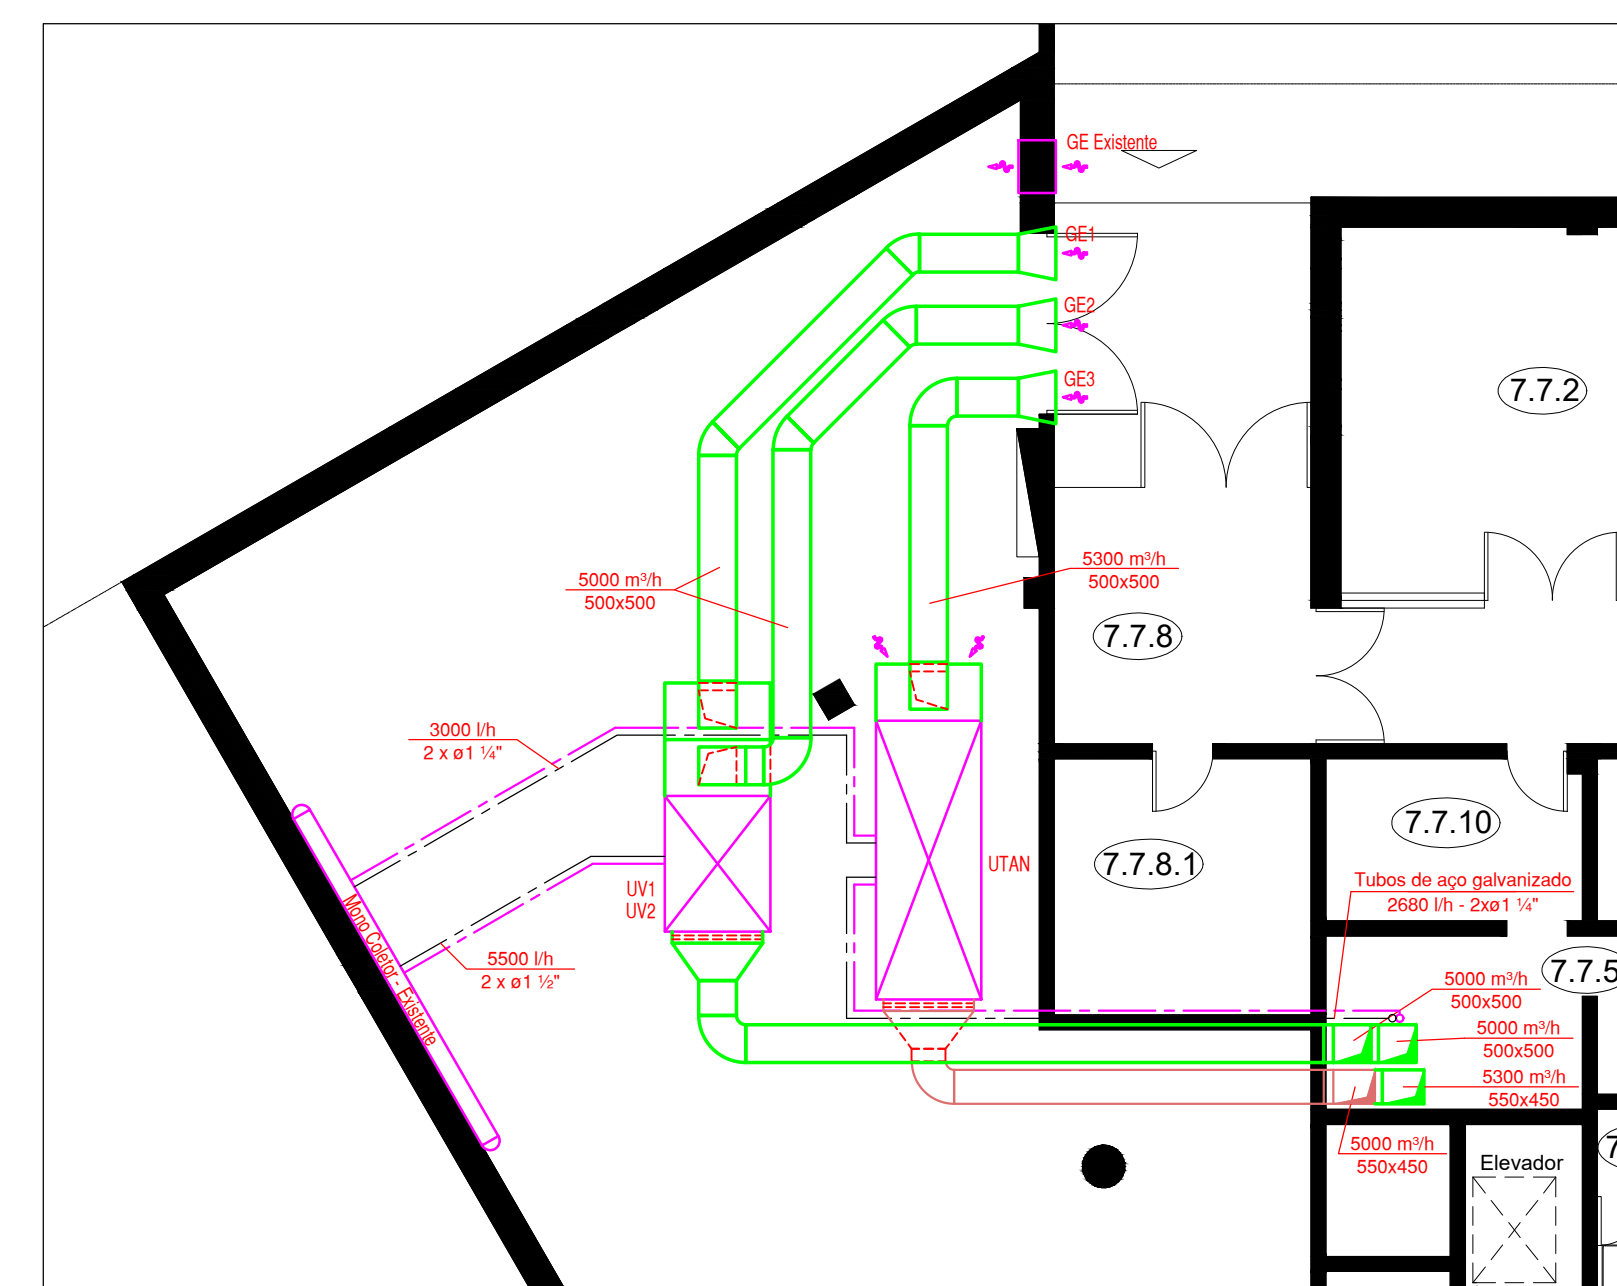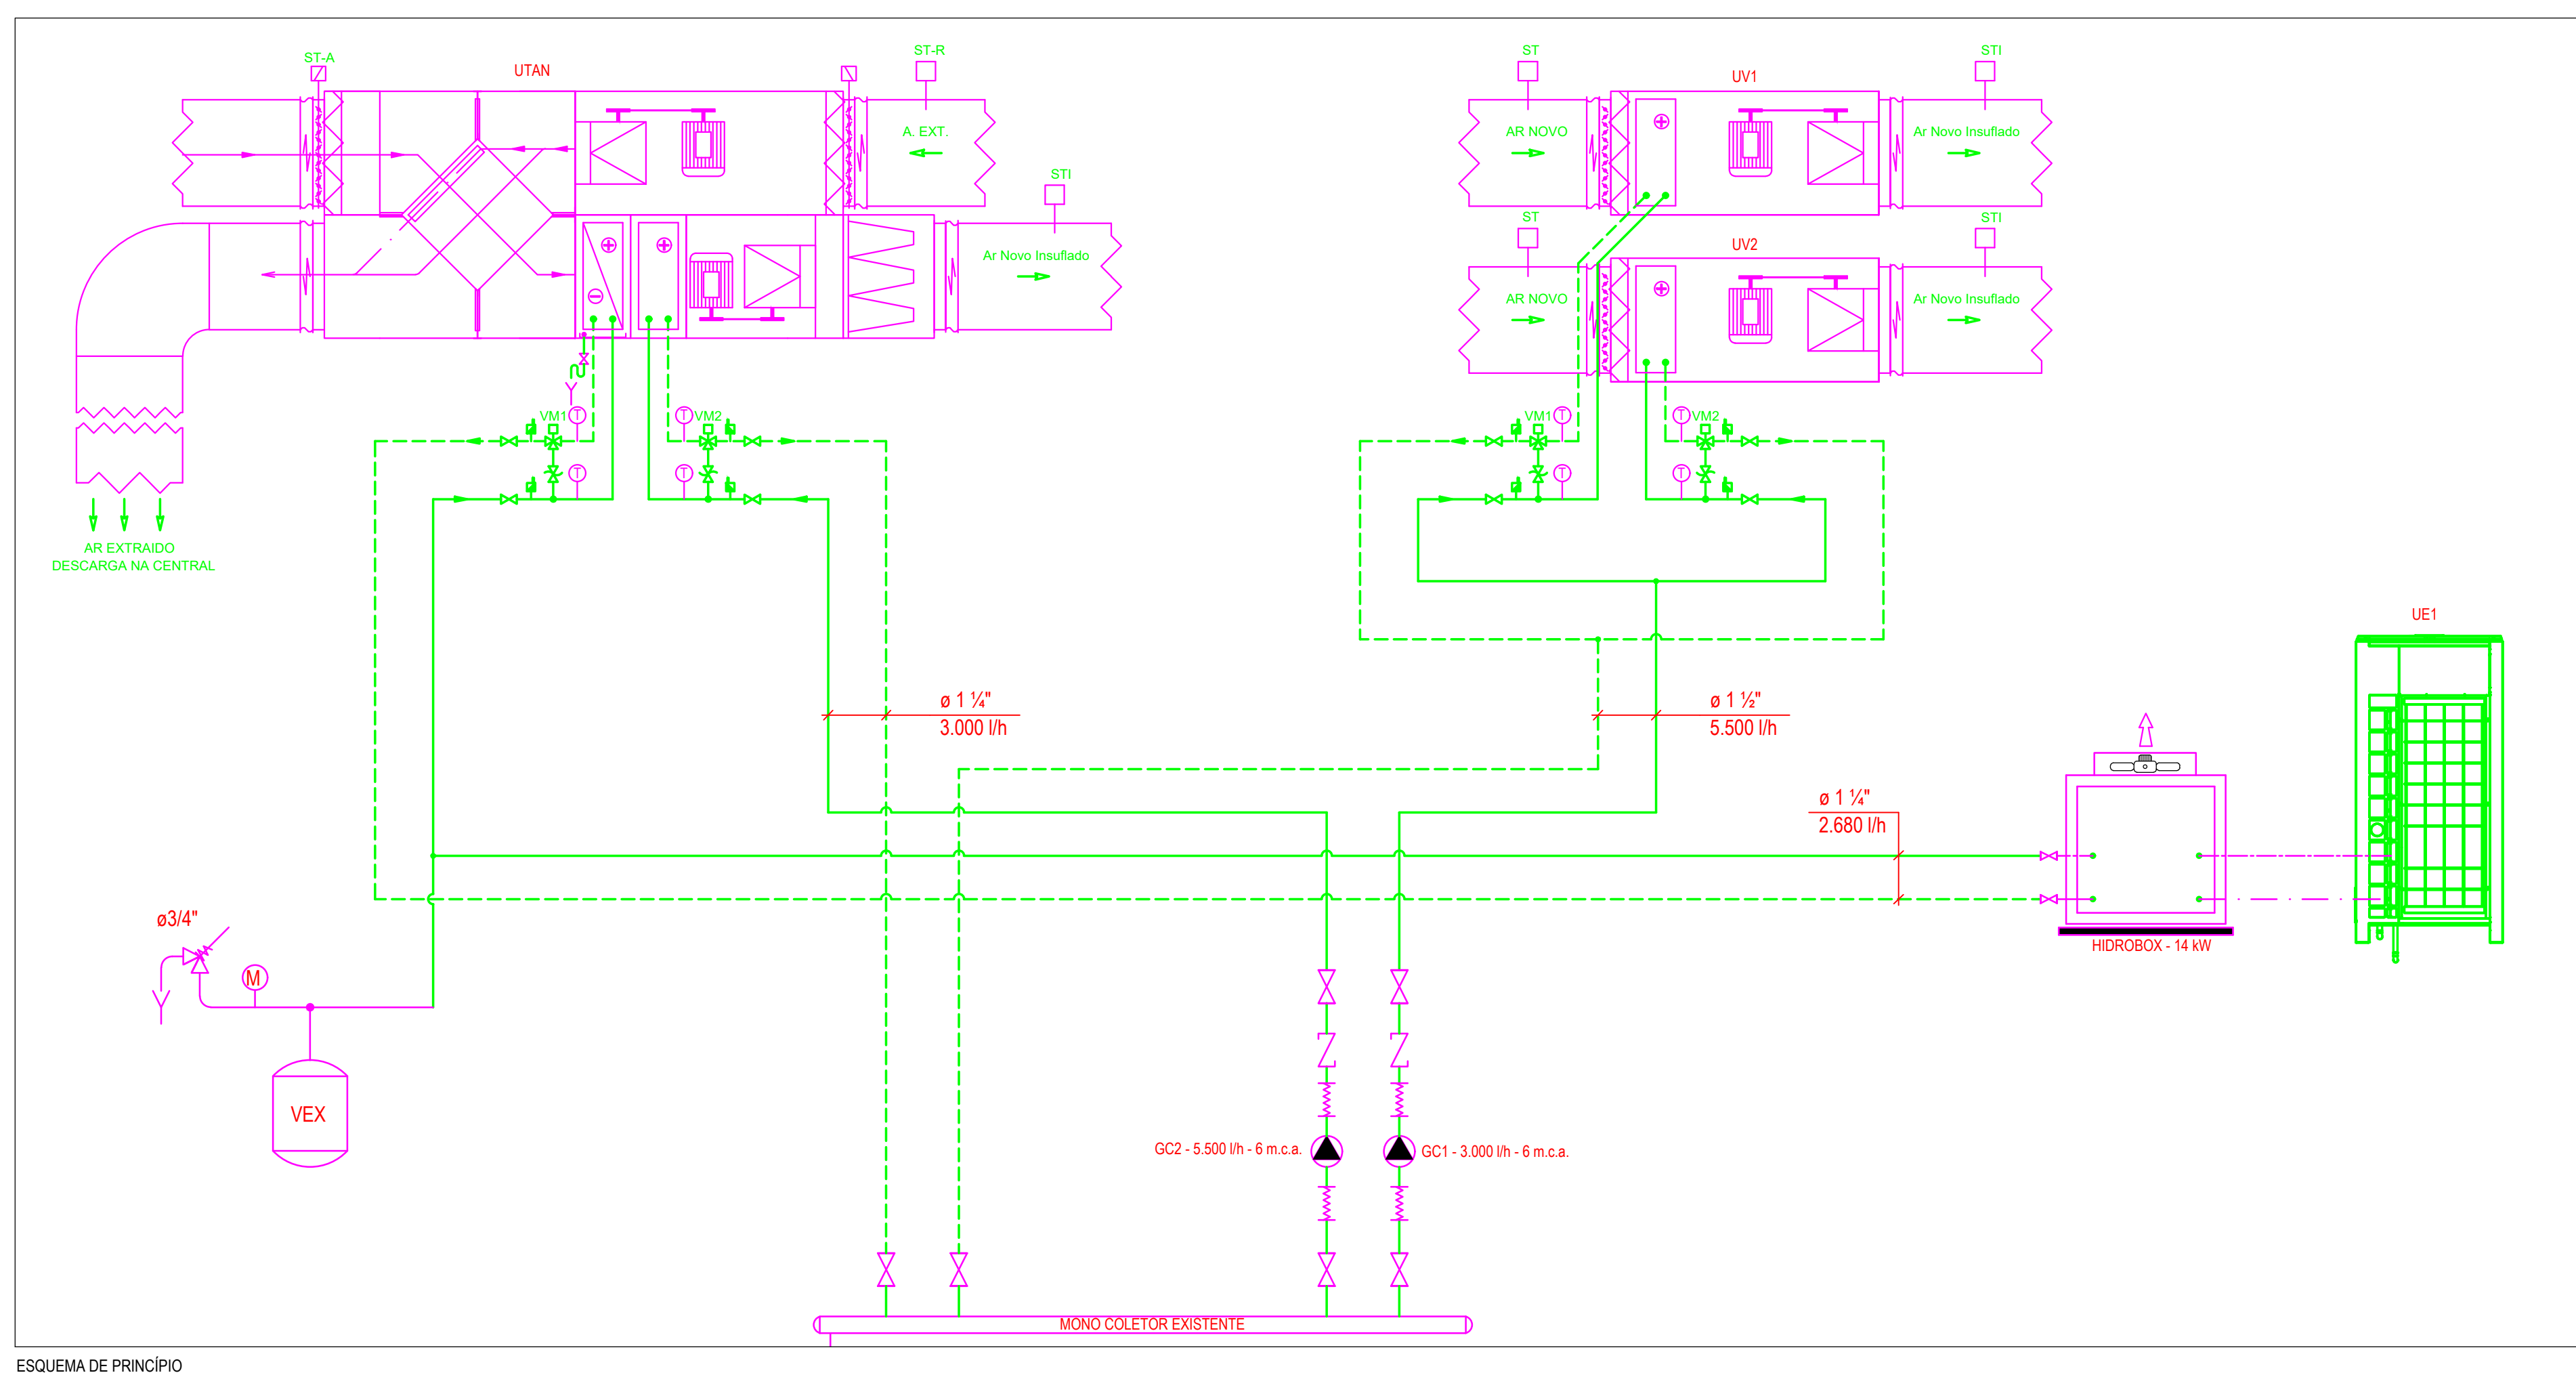


Projeto Raposo Soares - Serviços & Soluções de Engenharia, S/SE Rua Jerônimo Mendonça 260, 1º. Tr. - 4200-335 Porto raposoos2005@yahoo.co.uk - Tel. +351 224 026 535 - Tm. +351 968 066 863		Local Instituto Politécnico de Bragança Reabilitação de Espaços em Laboratórios na ESA
PROJECTO Sistema de Ventilação, de Renovação e Tratamento do Ar Interior / Climatização	Proj. de Execução Base	PROJ. Raposo Soares (Eng.º) DES. REV. ESCALA 1/100 DES.N. 02
Maio 2021	Rede de Tubagem Plantas Esquema de Princípio	

	Client
	Portugal
	Project Laboratórios IPB
	Title Piping schematics UE 1 Air cooled heat pump RYYQ2.T RYYQ20T
	Date 05/13/2021
Drawing No	

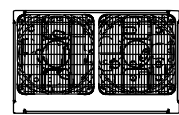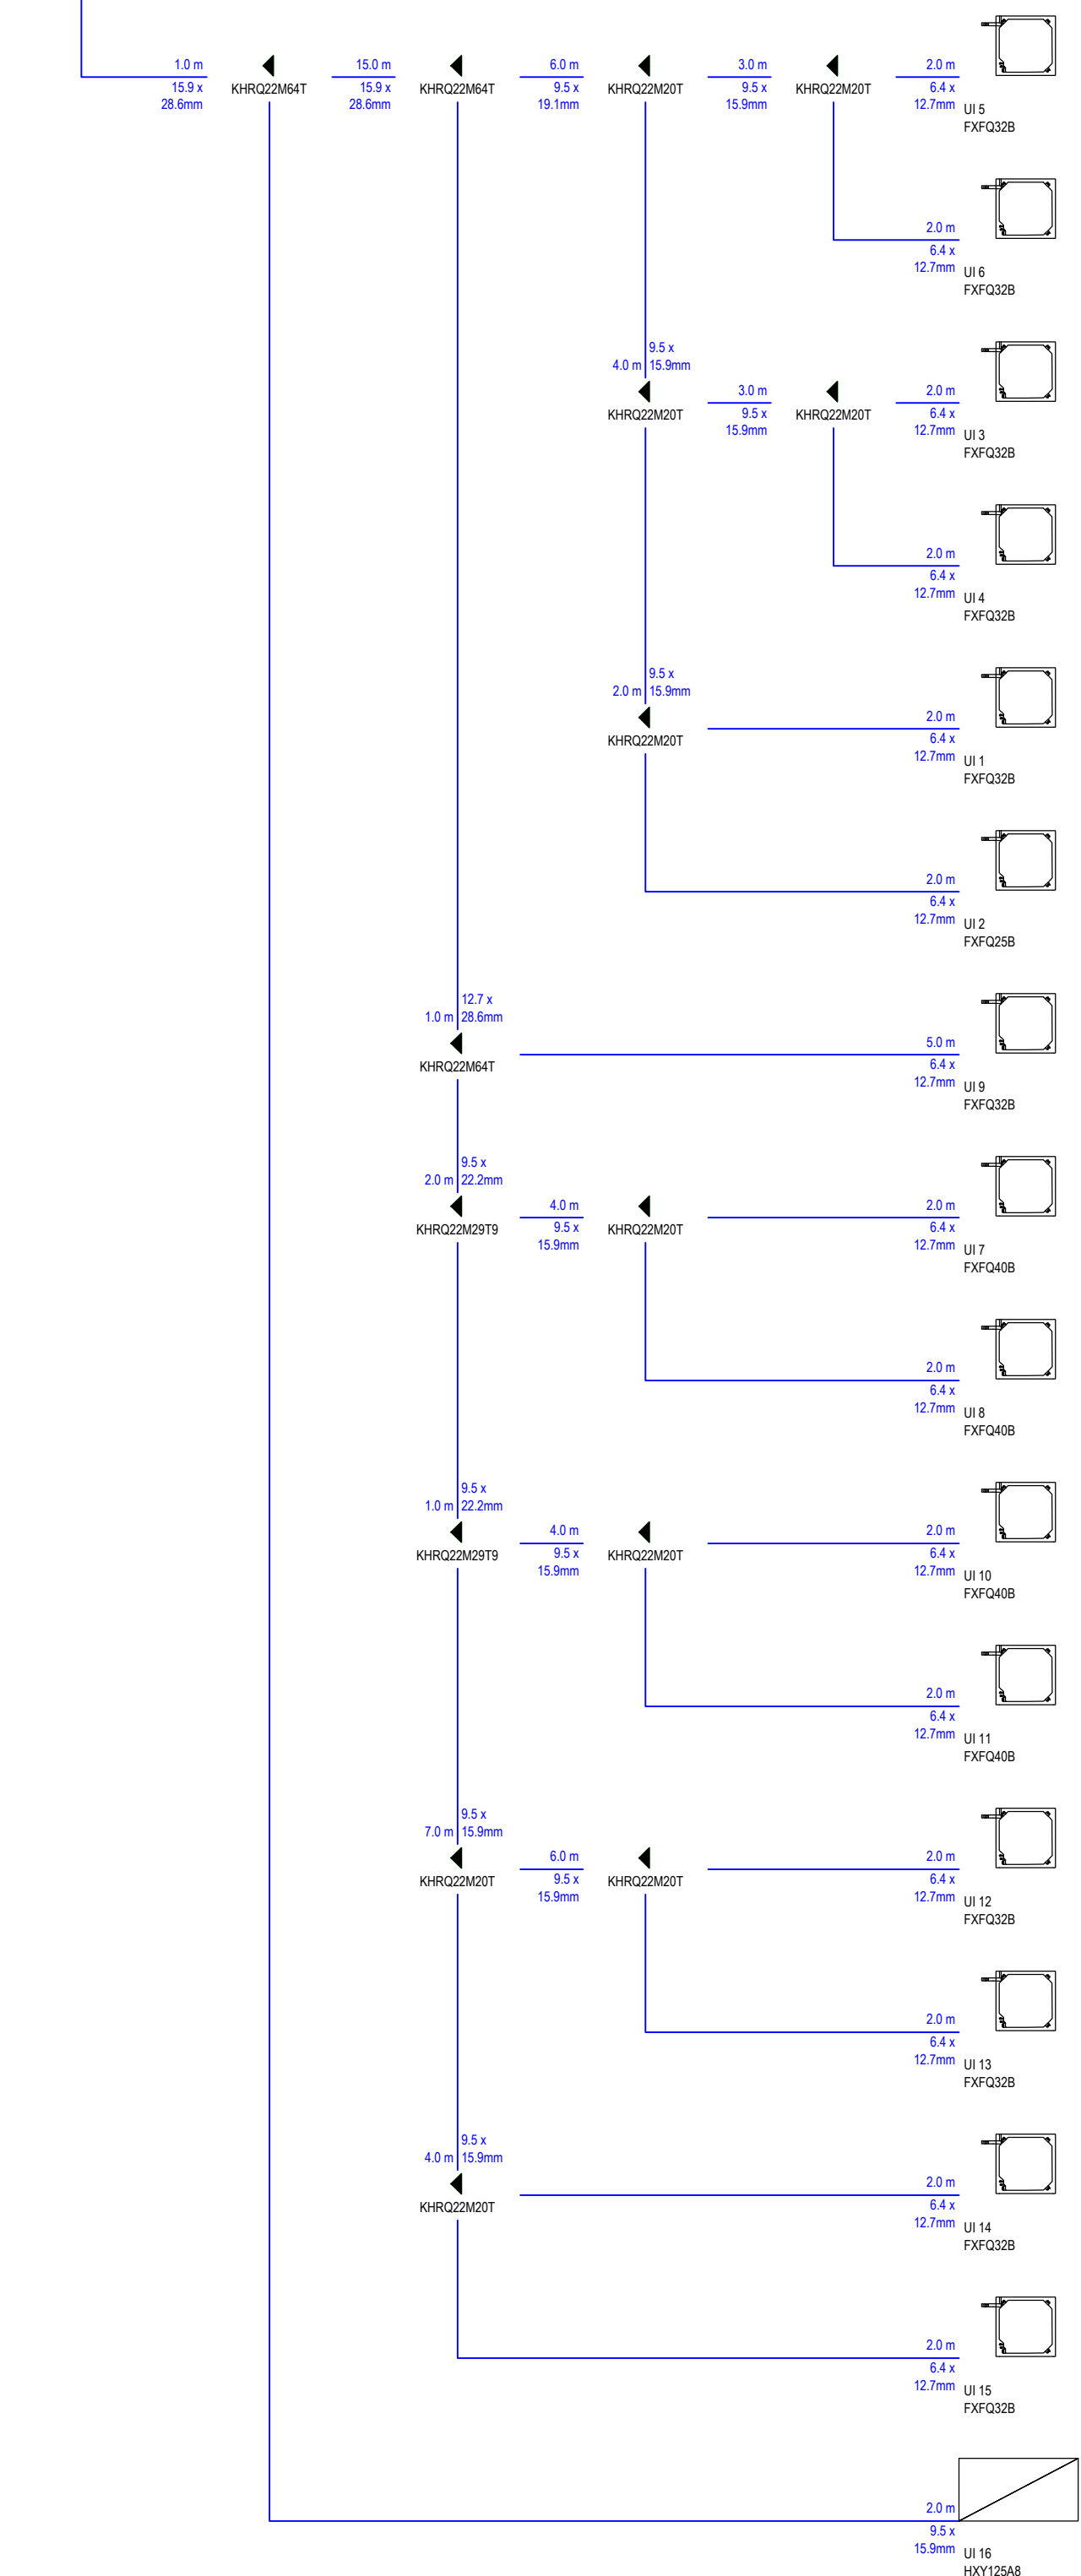


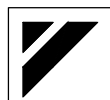	Client
	Portugal
	Project Laboratórios IPB
	Title Wiring schematics UE 1 Air cooled heat pump RYYQ2.T RYYQ20T
	Date 05/13/2021
Drawing No	

para controlador centralizado

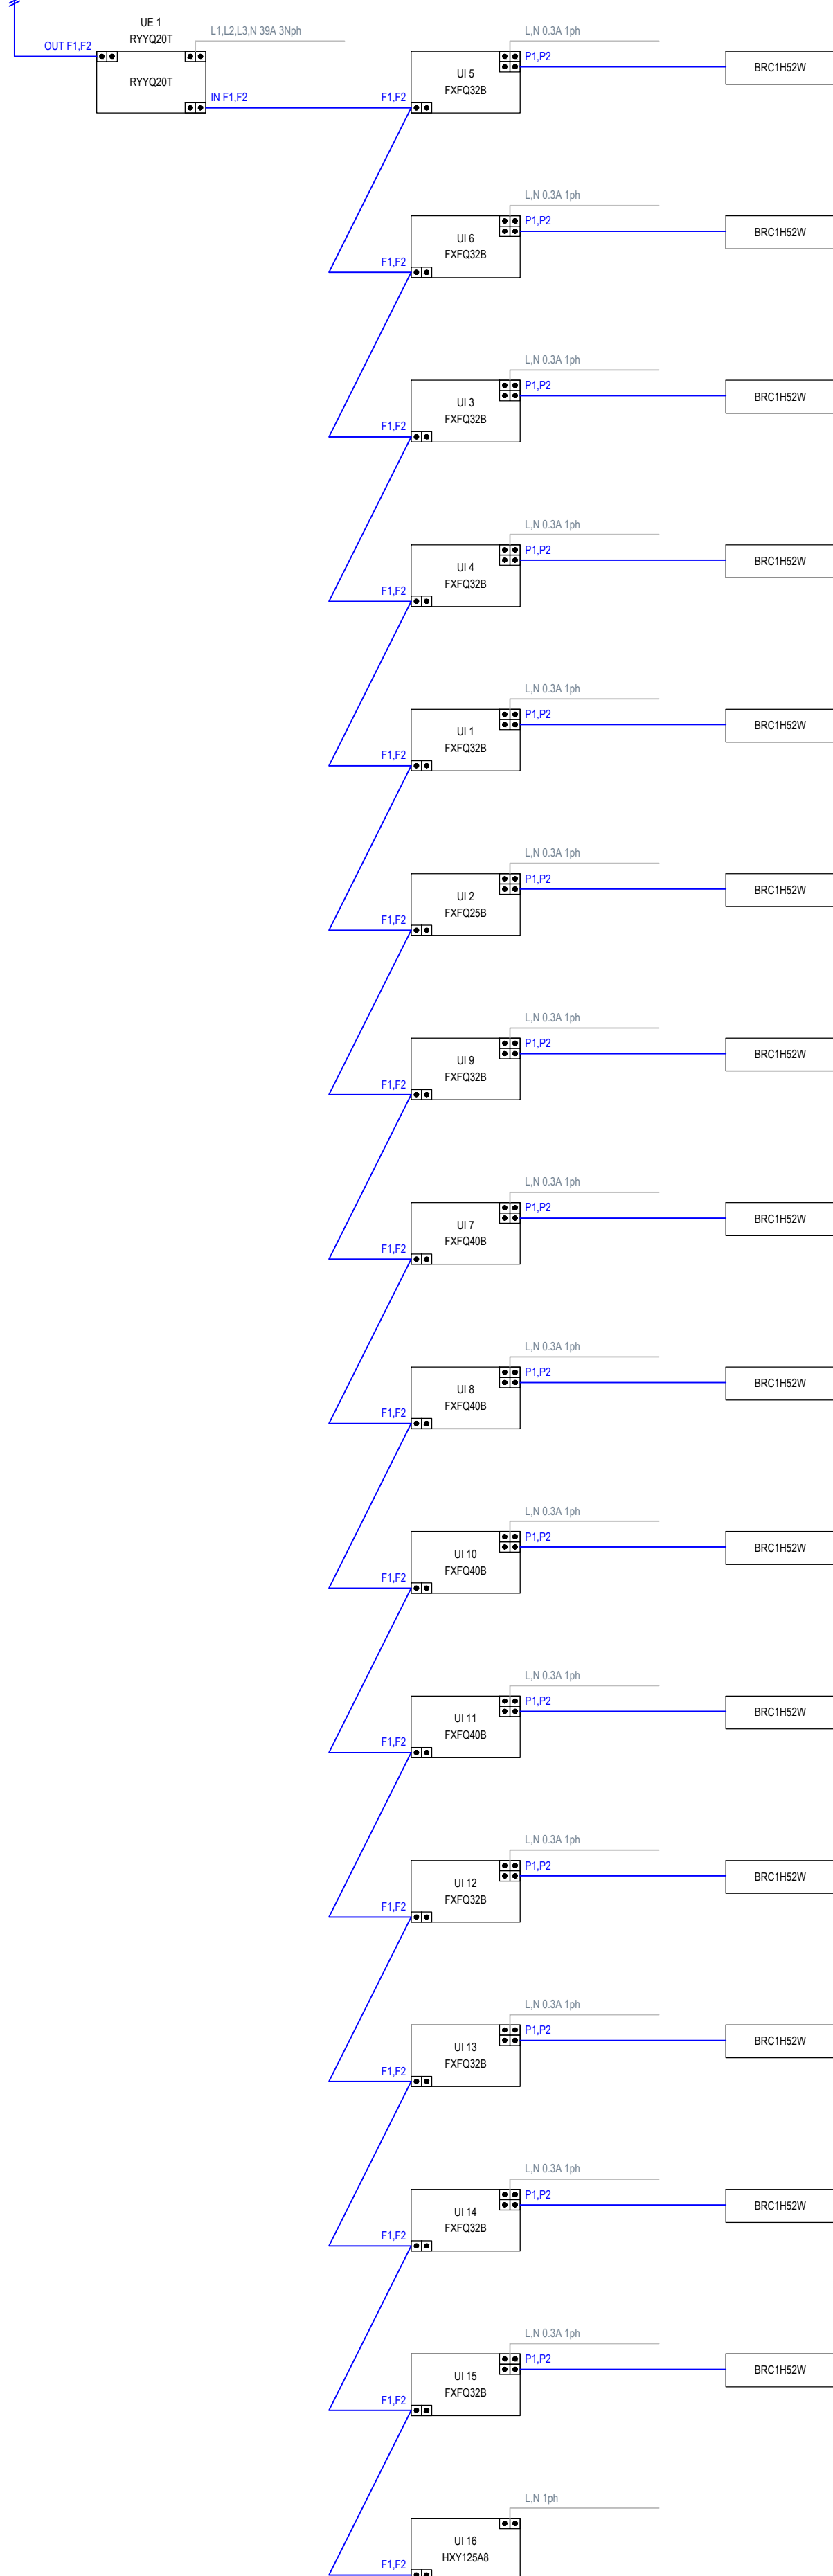

	Client
	Portugal
	Project Laboratórios IPB
	Title Controller wiring schematics Grupo de controlo
	Date 05/13/2021
Drawing No	

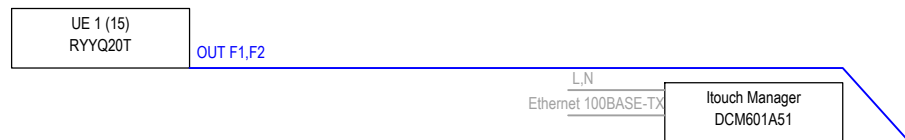

Projectista Raposo Soares - Serviços & Soluções de Engenharia, S&SE Rua Jerónimo Mendonça 260, 1º Dir. - 4200-335 Porto rapozzo2005@yahoo.co.uk - Tel. +351 224 026 535 ;Tlm. +351 968 066 863		Local	Instituto Politécnico de Bragança
PROJECTO Sistema de Ventilação, de Renovação e Tratamento do Ar Interior / Climatização		PROJ. de Execução Base	PROJ. Raposo Soares (Eng.º)
Maio 2021		Rede de Fluidos Refrigerantes Esquemas de Princípio	DES. REV. ESCALA s/e DES.N. 03