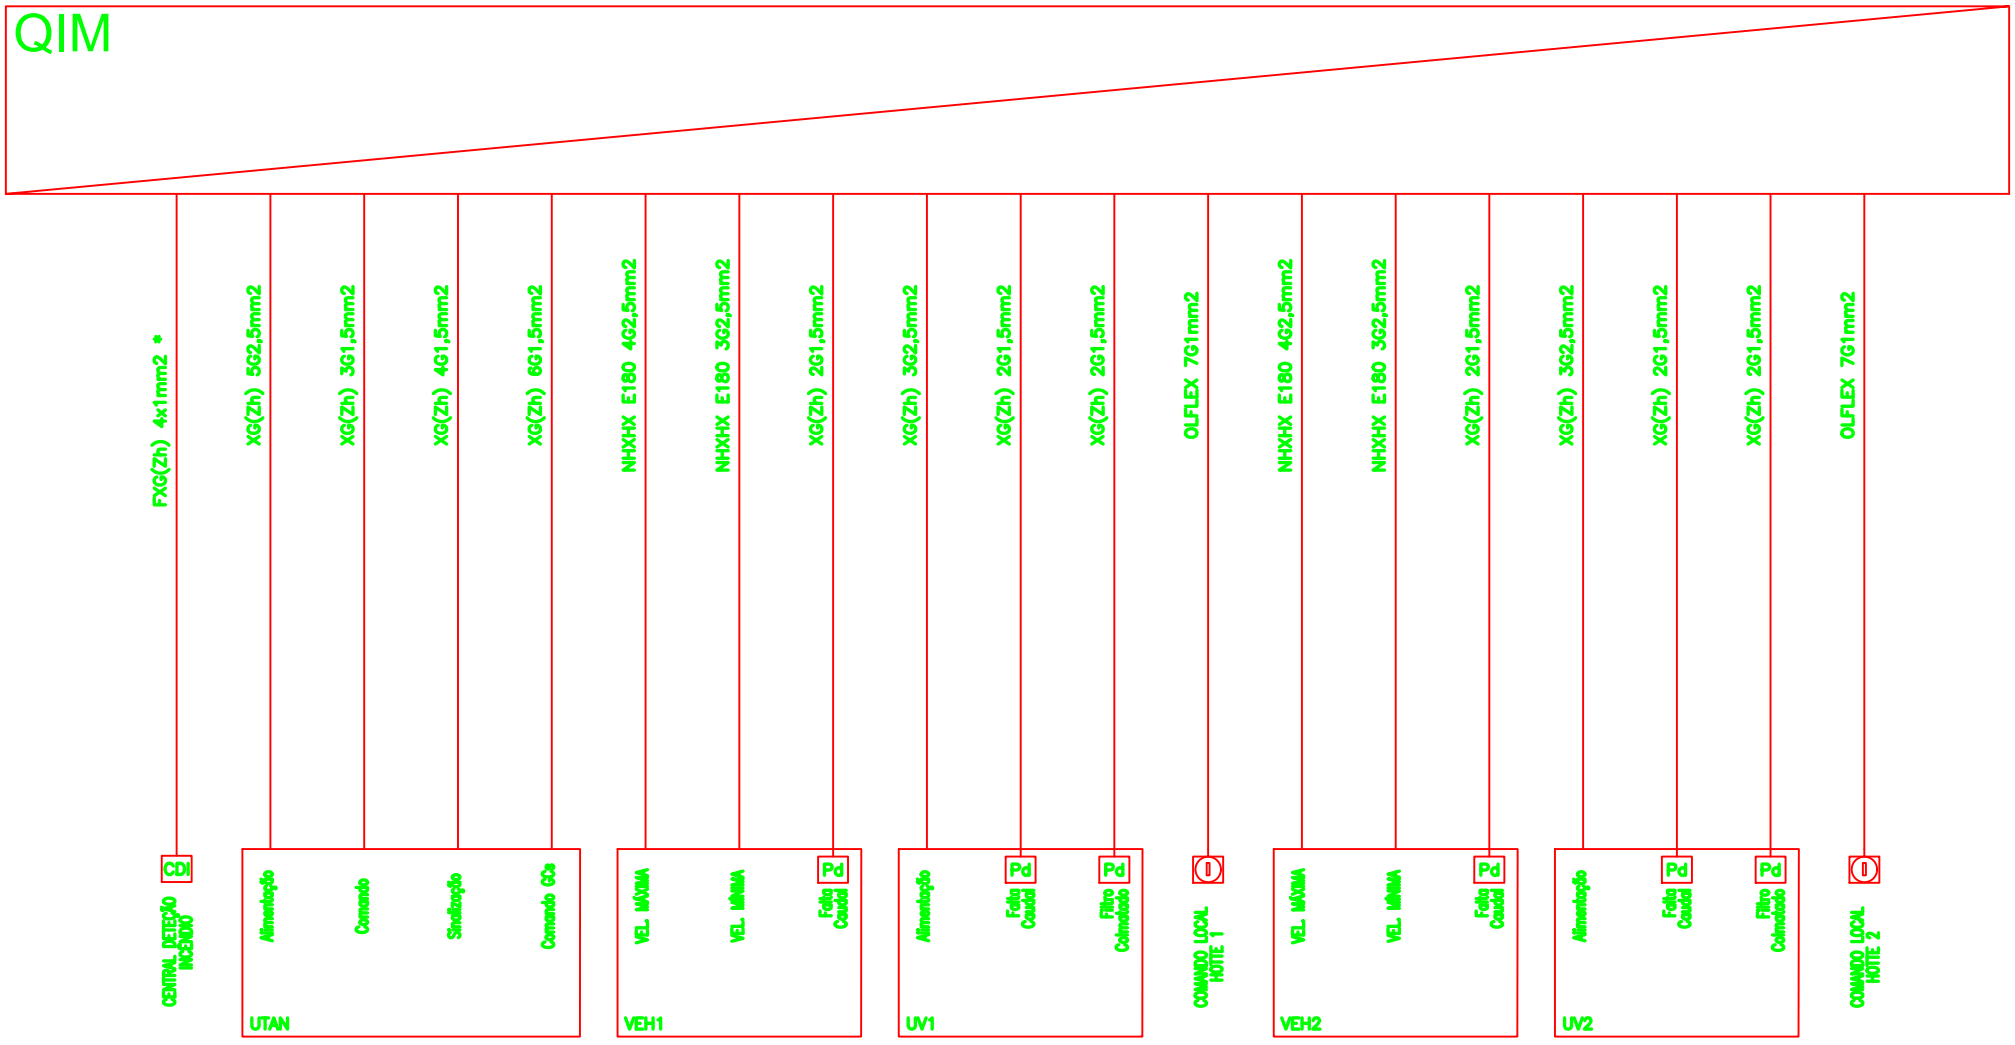

NOTA: * Cabo a instalar da responsabilidade do empreiteiro das instalações Eléctricas

Projectista
Raposo Soares - Serviços & Soluções de Engenharia, S&SE
Rua Jerónimo Mendonça 260, 1º Dir. - 4200-335 Porto
rapozzo2005@yahoo.co.uk - Tel. +351 224 026 535 ;Tlm. +351 968 066 863

Local
Instituto Politécnico de Bragança

PROJECTO

Sistema de Ventilação, de Renovação e Tratamento do Ar Interior / Climatização

Maio 2021

Proj. de Execução Base

Quadro Eléctrico
QIM
(rede cabos)

PROJ. Raposo Soares (Eng.º)

DES.

REV.

ESCALA s/e

DES.N. 05.1

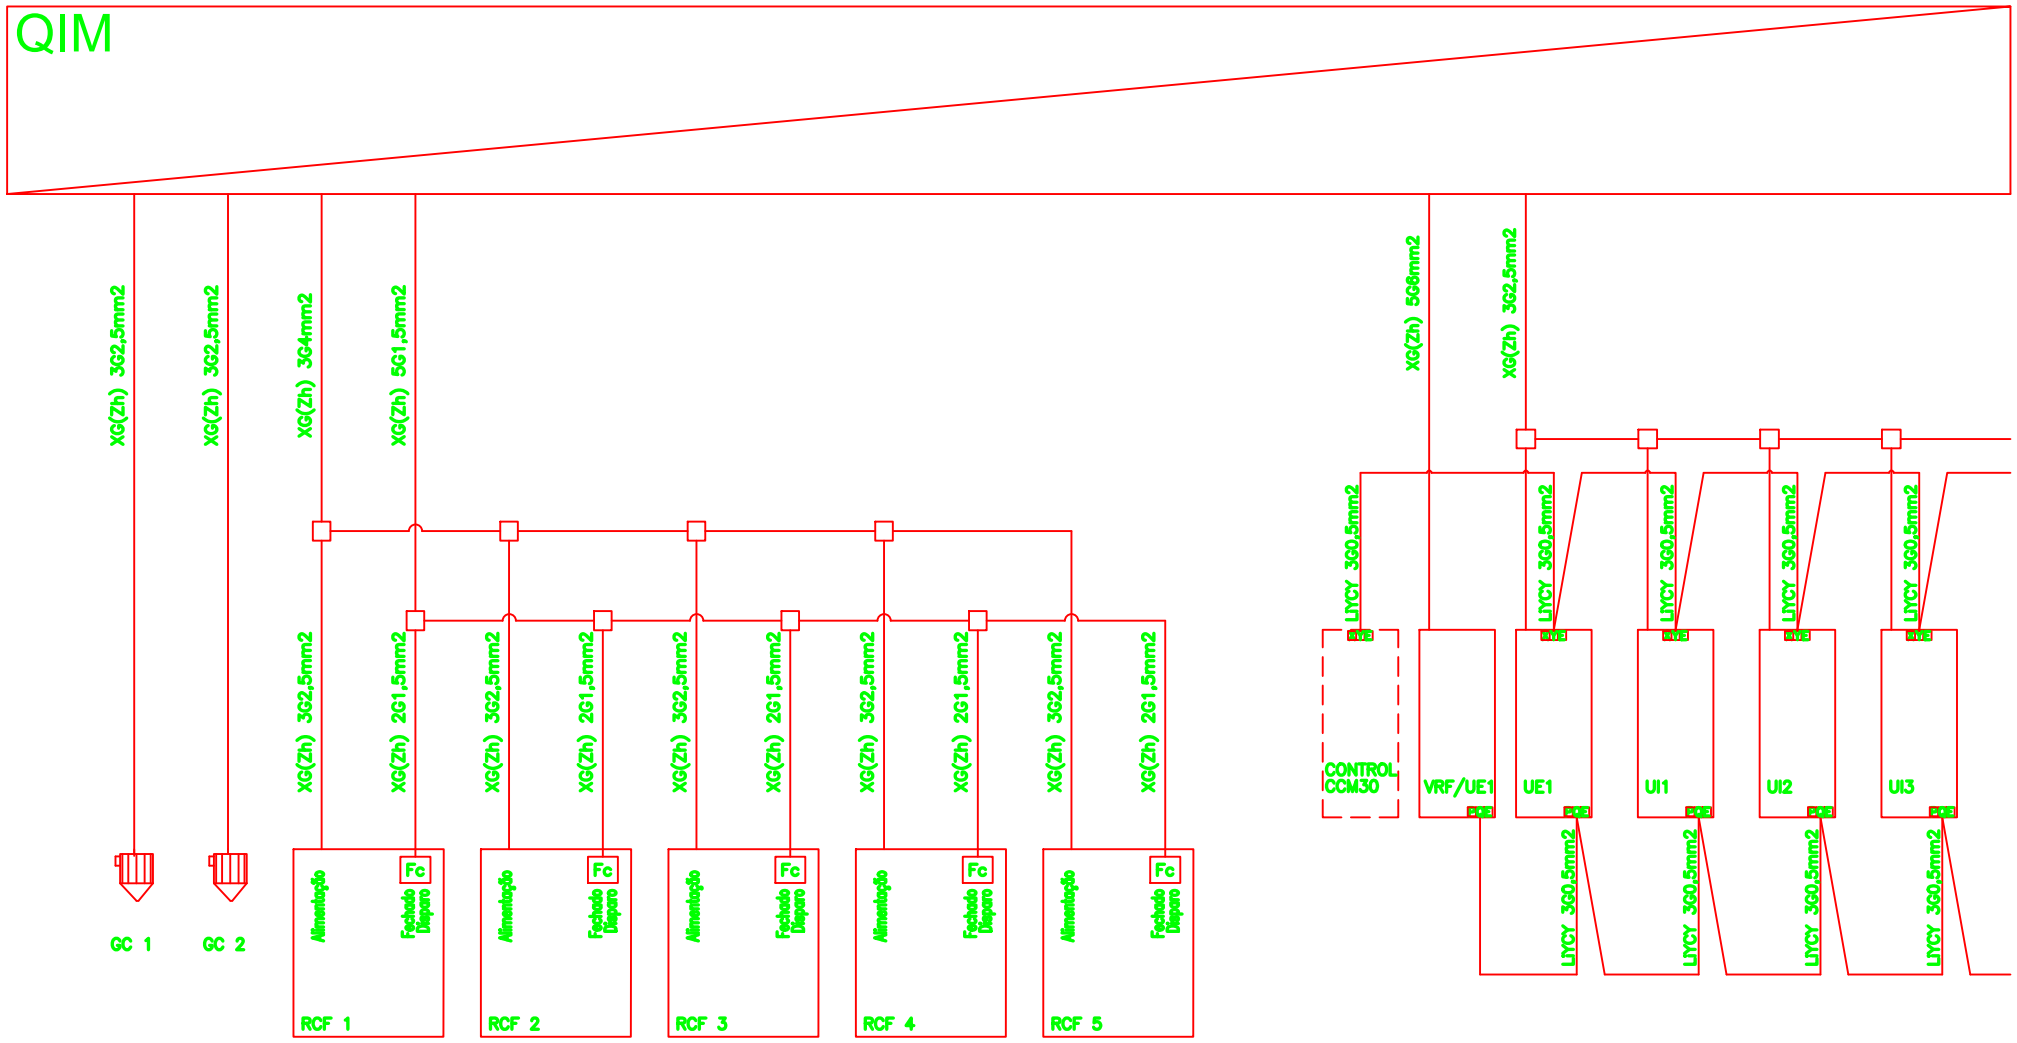

NOTA: * Cabo a instalar da responsabilidade do empreiteiro das Instalações Eléctricas

Projectista
Raposo Soares - Serviços & Soluções de Engenharia, S&SE
Rua Jerónimo Mendonça 260, 1º Dir. - 4200-335 Porto
rapozzo2005@yahoo.co.uk - Tel. +351 224 026 535 ;Tlm. +351 968 066 863

Local
Instituto Politécnico de Bragança

PROJECTO
Sistema de Ventilação, de Renovação e Tratamento do Ar Interior / Climatização

Maio 2021

Proj. de Execução Base

Quadro Eléctrico
QIM
(rede cabos)

PROJ. Raposo Soares (Eng.º)

DES.

REV.

ESCALA s/e

DES.N. 05.2

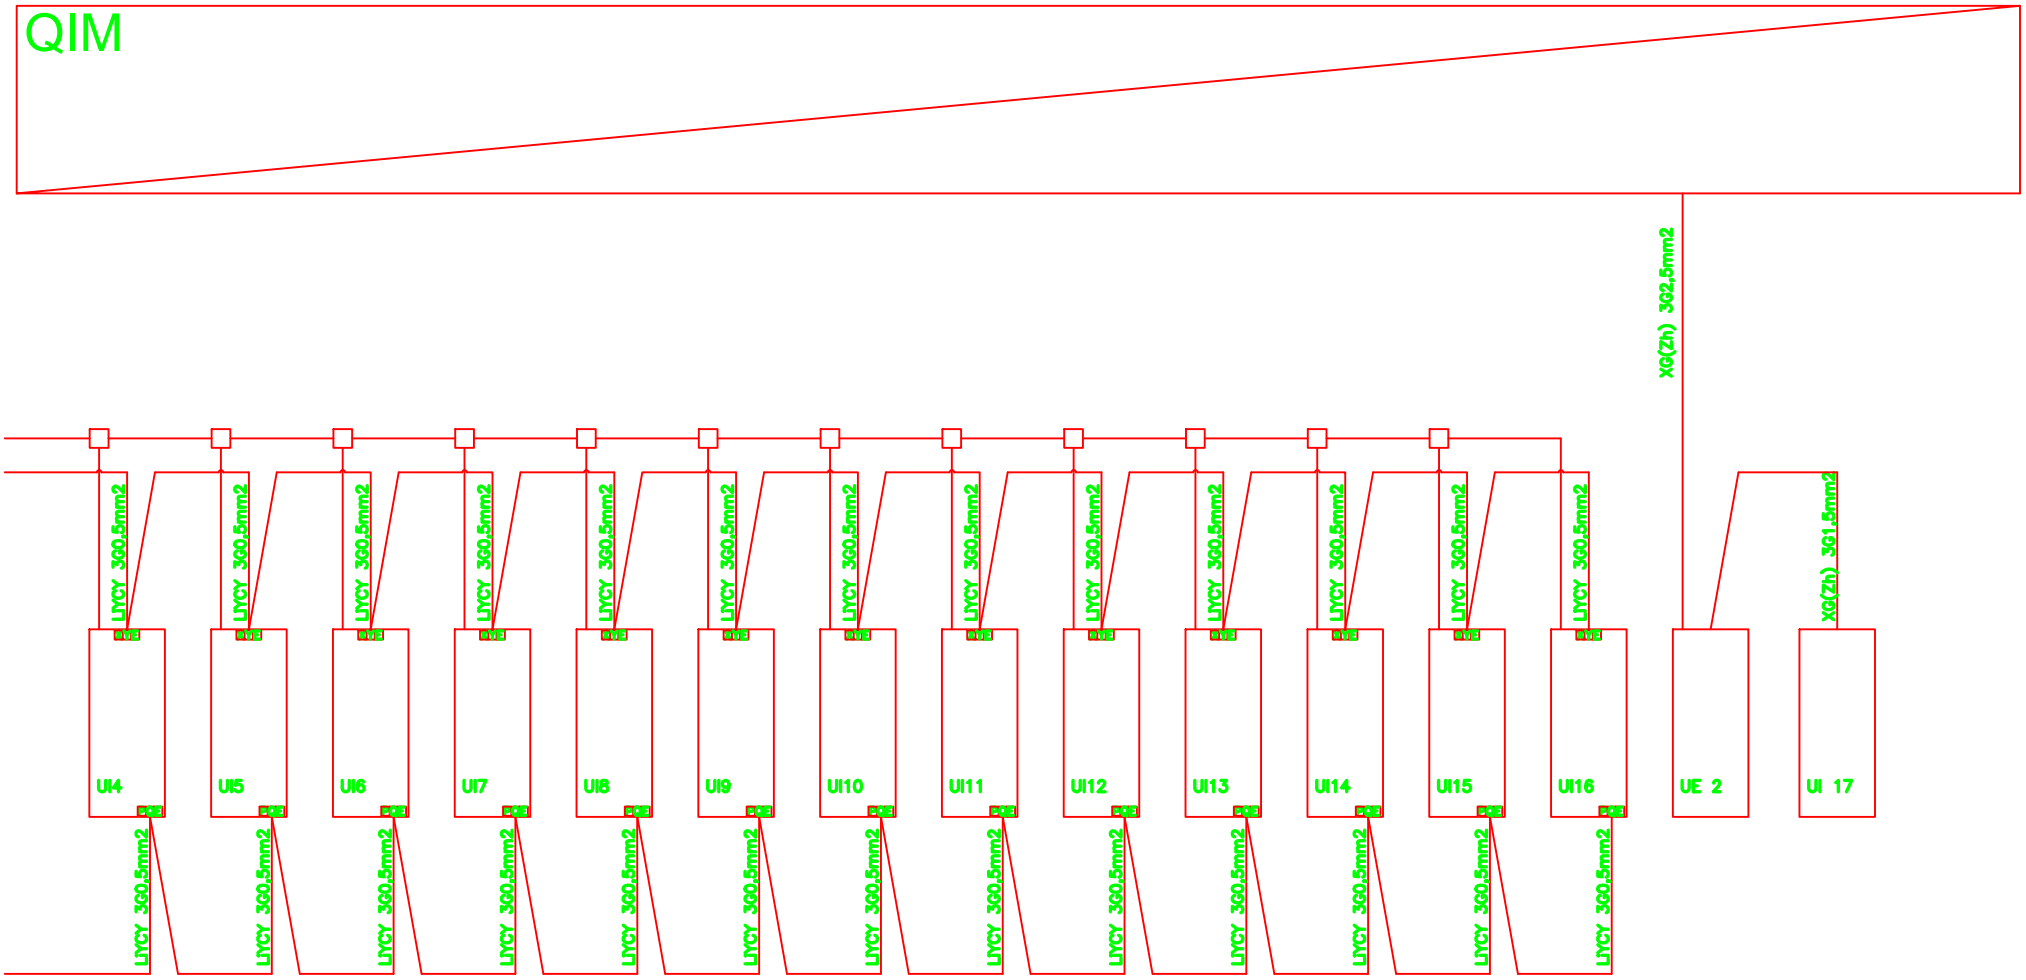

NOTA: * Cabo a instalar da responsabilidade do empreiteiro das instalações Eléctricas

Projectista
Raposo Soares - Serviços & Soluções de Engenharia, S&SE
Rua Jerónimo Mendonça 260, 1º Dir. - 4200-335 Porto
rapozzo2005@yahoo.co.uk - Tel. +351 224 026 535 ;Tlm. +351 968 066 863

Local
Instituto Politécnico de Bragança

PROJECTO
Sistema de Ventilação, de Renovação e Tratamento do Ar Interior / Climatização

Maio 2021

Proj. de Execução Base

Quadro Eléctrico
QIM
(rede cabos)

PROJ. Raposo Soares (Eng.º)

DES.

REV.

ESCALA s/e

DES.N. 05.3