


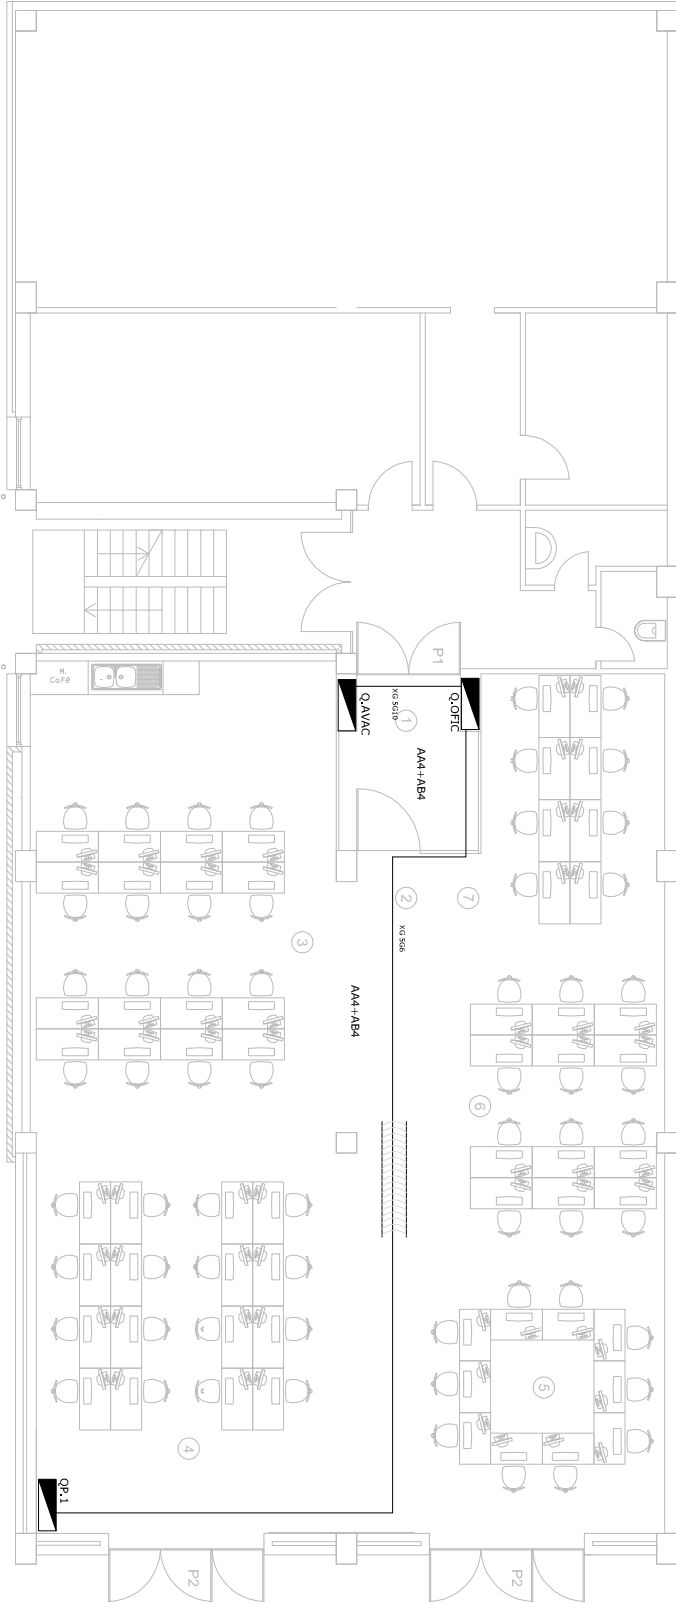


Nota 1: O Quadro Elétrico Q.OFIC existente a substituir além dos novos circuitos deverá albergar os circuitos existentes não objeto de intervenção.


Nota 2: Todos os Quadros e Caixas deverão ser Classe II de Isolamento

Nota 3: Canalizações em esteira / caninho de cabos

DIAGRAMA DE QUADROS

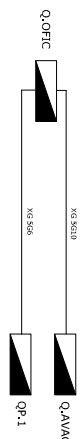

	Gabinete Técnico de Obras do IPB Num: 01
Especialidade: Infraestruturas Elétricas	Projecto: Escola Superior de Tecnologia e Gestão do IPB - Oficinas
	Designação: Alimentação e Classificação dos Locais
	Data: Maio 2021

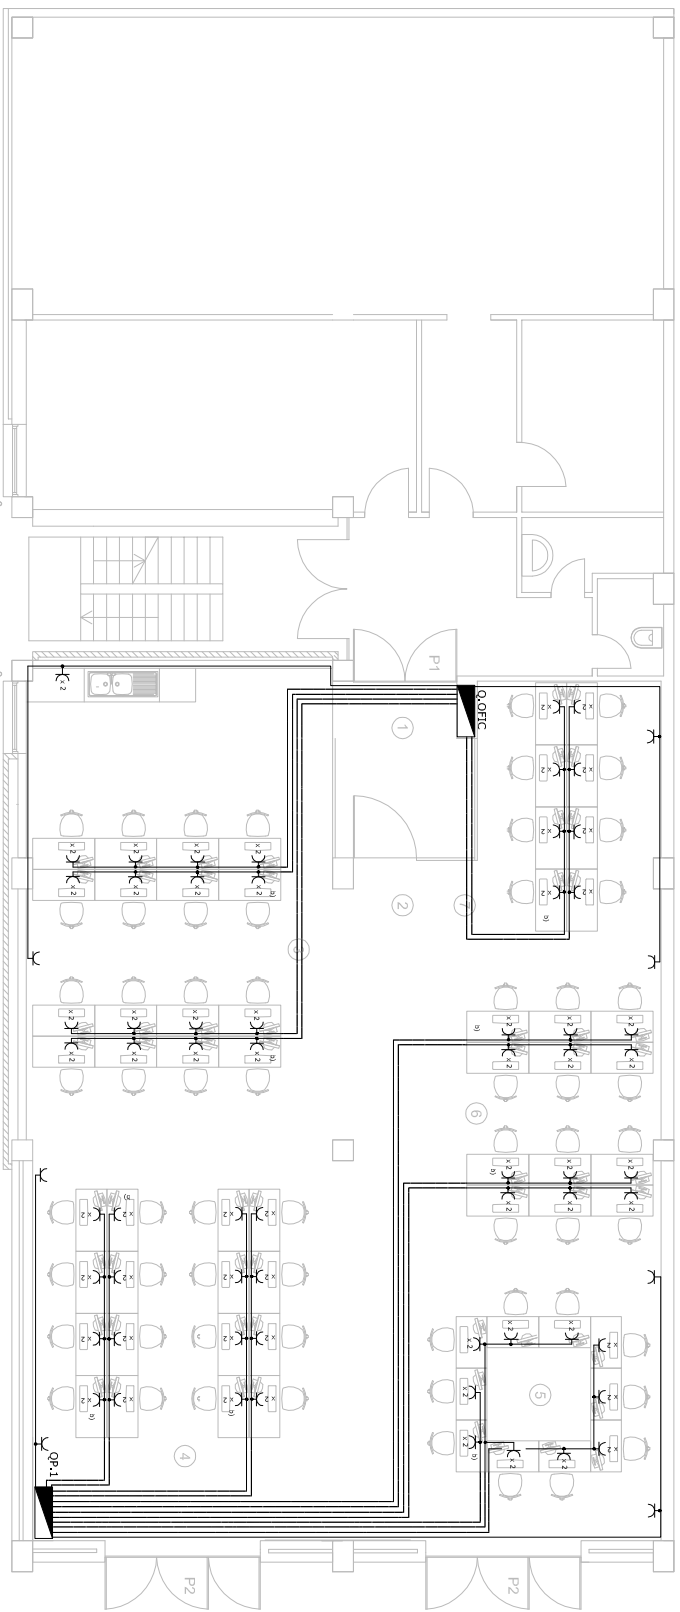

Nota 1: O Quadro Elétrico Q.OFIC Existente a substituir além dos novos circuitos deverá albergar os circuitos existentes não objeto de intervenção.


Nota 2: Todos os Quadros e Caixas deverão ser Classe II de Isolamento

b) Instalar em caixa apropriada no respetivo mobiliário, equipado com 2 Tomadas + 2 R45

_____ Cabos entoados em tubos embudidos em paredes ou tetos

_____ Cabos entoados em tubos embudidos no pavimento


	Gabinete Técnico de Obras do IPB Projecto: Escola Superior de Tecnologia e Gestão do IPB - Oficinas Designação: Circuitos de Tomadas de Uso Geral	Especialidade: Infraestruturas Elétricas	Num: 02 Escala: 1:100 Data: Maio 2021
---	--	---	--

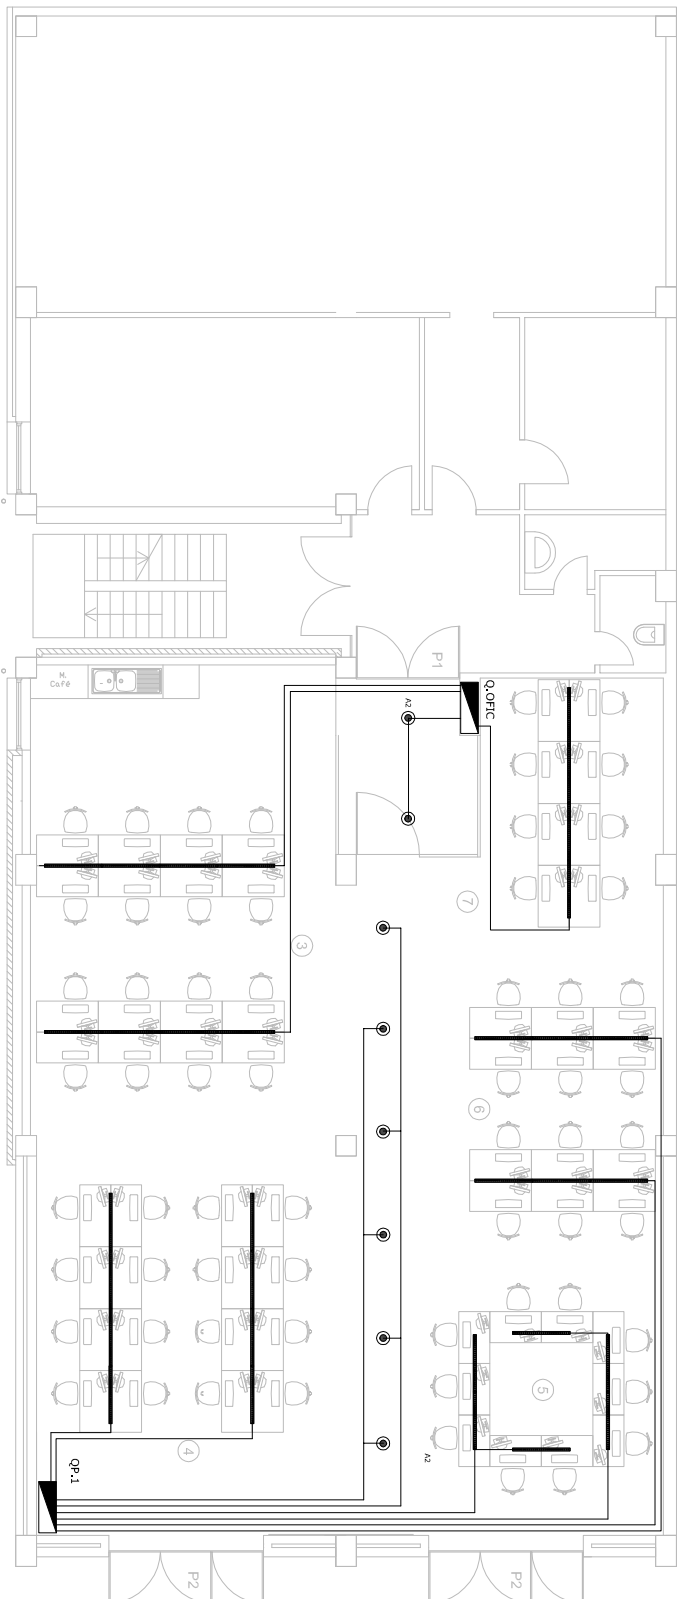


Nota 1 : O Quadro Elétrico Q.O.F.C. existente a substituir além dos novos circuitos deverá albergar os circuitos existentes não objeto de intervenção.

Nota 2 : Todos os Quadros e Caixas deverão ser Classe II de Isolamento

_____ Cabos entalhados em tubos embelhados em paredes ou tetos

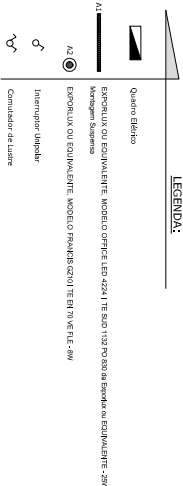

 <p>ipb INSTITUTO POLITÉCNICO DE BRAGANÇA</p>	<p>Gabinete Técnico de Obras do IPB</p> <p>Projecto: Escola Superior de Tecnologia e Gestão do IPB - Oficinas</p> <p>Designação: Circuitos de Iluminação</p> <p>Num: 03</p> <p>Escala: 1:100</p> <p>Data: Maio 2021</p>
<p>Especialidade: Infraestruturas Elétricas</p>	

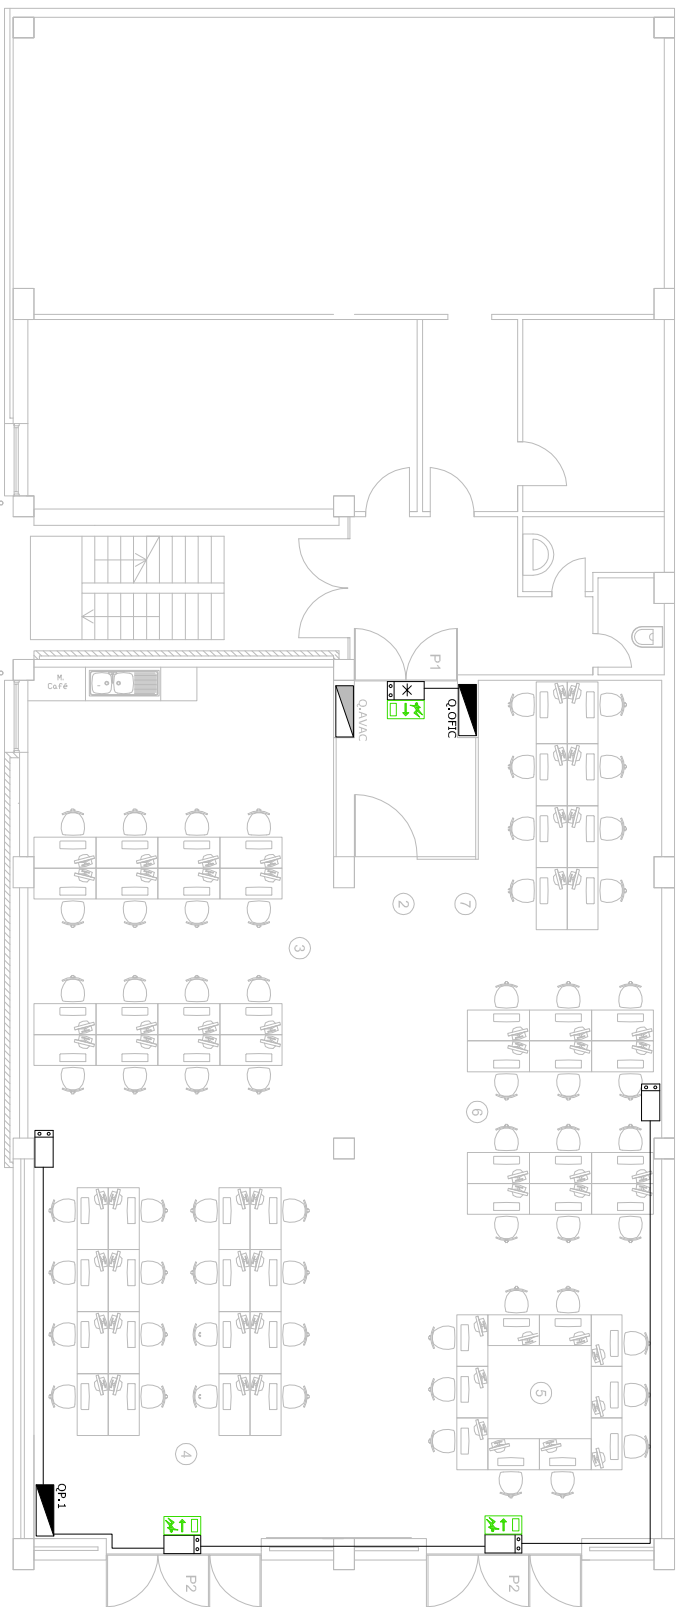

Nota 1: O Quadro Elétrico Q.O.FIC Existente a substituir além dos novos circuitos deverá albergar os circuitos existentes não objeto de intervenção.

Nota 2: Todos os Quadros e Caixas deverão ser Classe II de Isolamento

—— Cabos entalhados em tubos embutidos em paredes ou tetos

LEGENDA

QUADRO ELÉTRICO

Iluminação de Emergência


-  Iluminação de emergência não permanente e autónoma
-  Iluminação de emergência permanente e autónoma

Sinalização de Emergência

-  Itinerário de evacuação
-  Sentido da evacuação
-  Itinerário de evacuação
-  Sentido da evacuação

 IPB INSTITUTO POLITÉCNICO DE BRAGANÇA	Gabinete Técnico de Obras do IPB	Num: 04
Especialidade: Infraestruturas Elétricas	Projecto: Escola Superior de Tecnologia e Gestão do IPB - Oficinas	Escala: 1:100
	Designação: Iluminação de Emergência	Data: Maio 2021


do QG
XV 5516
Estrela/Caminho de Caboclo

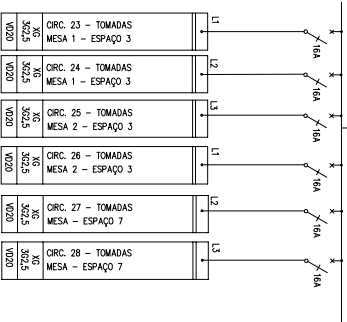

LEGENDA:	
	Interruptor Diferencial
	Disjuntor
	Interruptor

 <p>Especialidade: Infraestruturas Elétricas</p>	<p>Gabinete Técnico de Obras do IPB</p>		<p>Num.: 05</p>
	<p>Projeto: Escola Superior de Tecnologia e Gestão do IPB - Oficinas</p>		
<p>Designação: Quedro Q.O.FIC</p>		<p>Data: Maio 2021</p>	

IP44
IK09
CLASS II
GKA

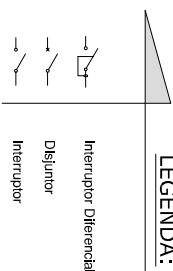

	Gabinete Técnico de Obras do IPB	Núm: 06
Especialidade: Infraestruturas Elétricas		Data: Maio 2021
Designação: Quadro QP.1	Projeto: Escola Superior de Tecnologia e Gestão do IPB - Oficinas	