


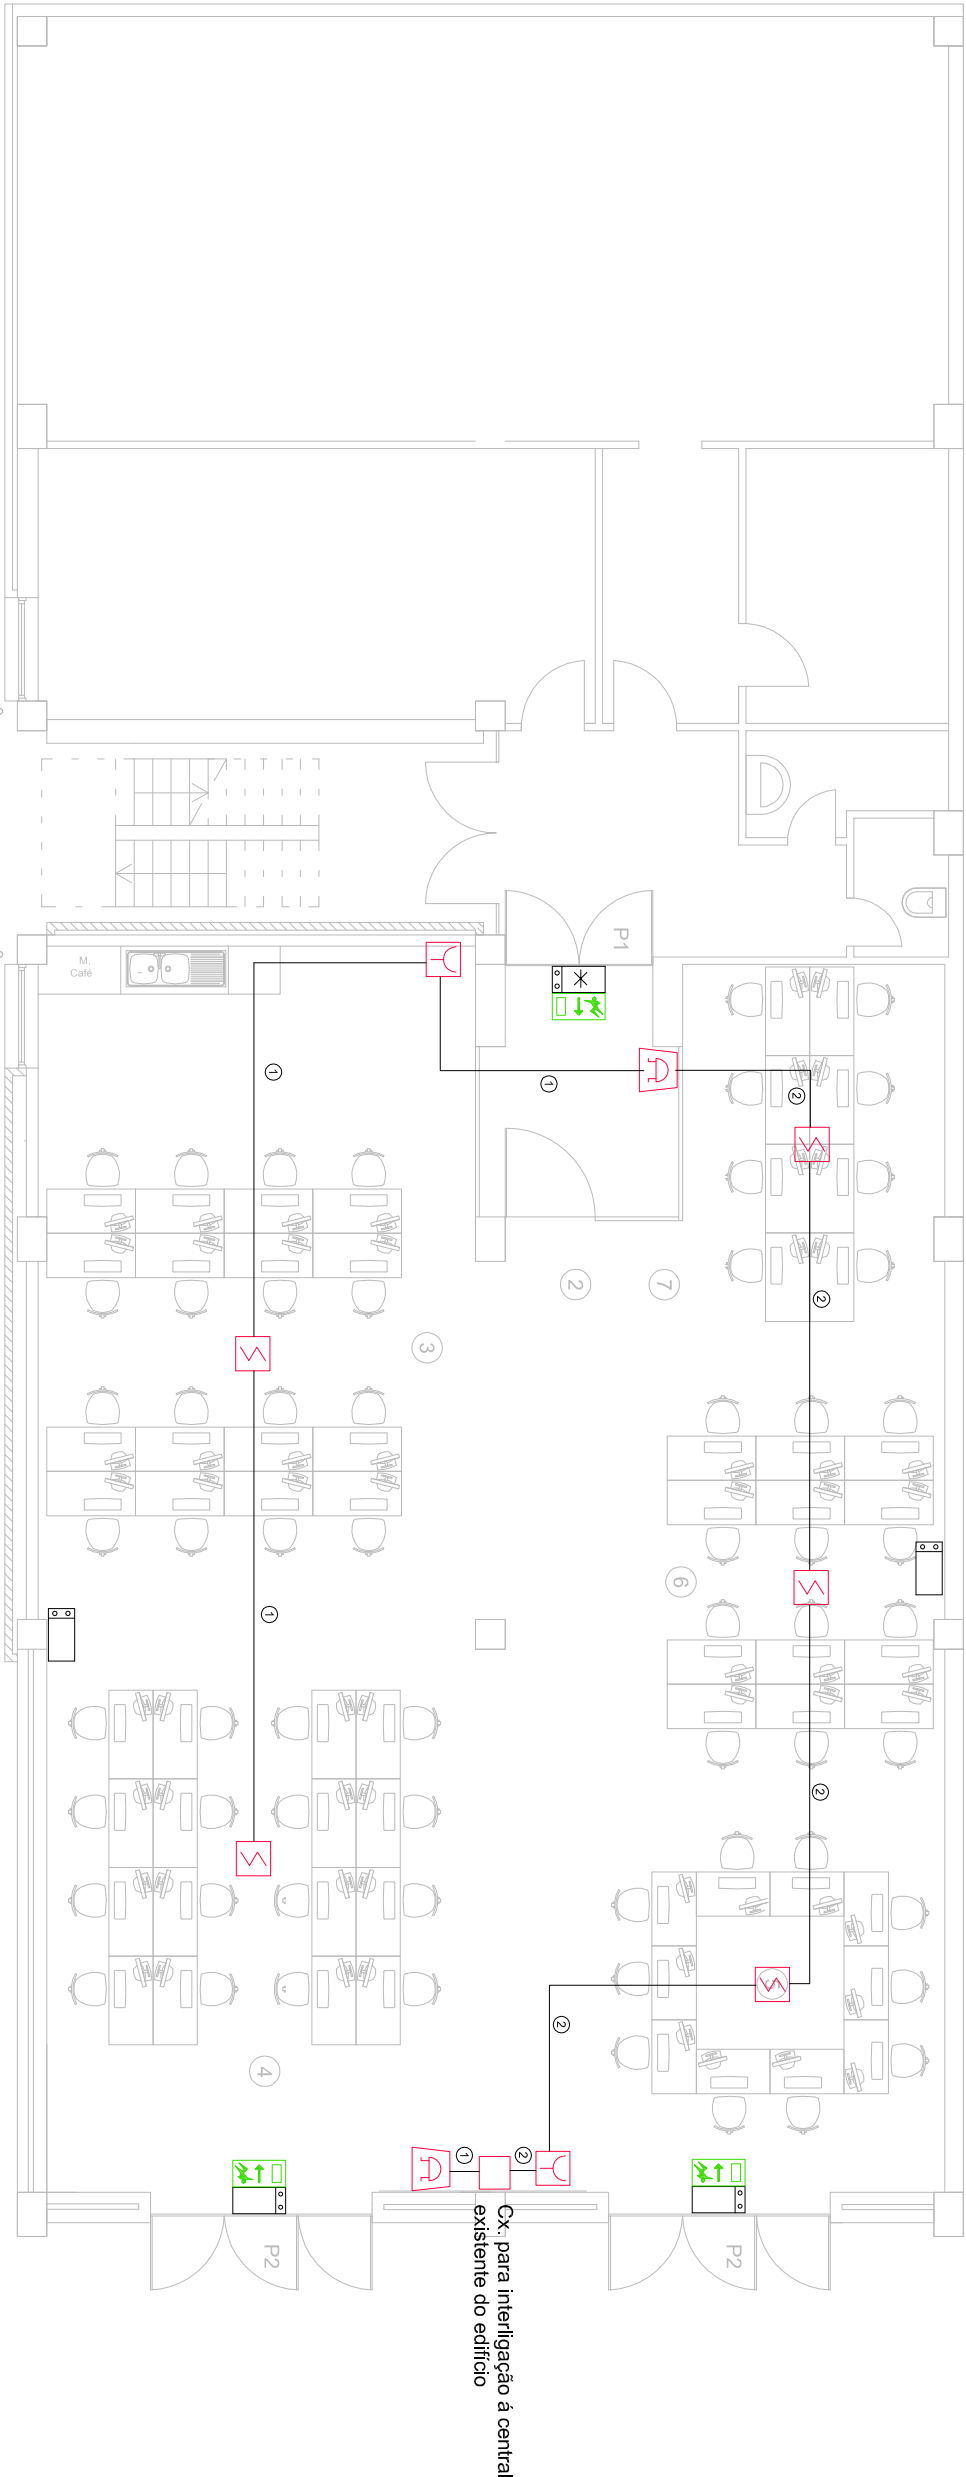

Nota 1: O Quadro Elétrico Q.OFIC Existe a substituir além dos novos circuitos deverá albergar os circuitos existentes não objeto de intervenção.

Nota 2: Todos os Quadros e Caixas deverão ser Classe II de Isolamento

Cabos enfiados em tubos embecidos em paredes ou tetos

SISTEMA AUTOMÁTICO DE DETEÇÃO DE INCÊNDIOS	
	CENTRAL
	DETECTOR ÓPTICO DE FUMOS
	DETECTOR TERMORELOCIMÉTRICO
	BOTONEIRA MANUAL DE ALARME DE INCÊNDIO
	SIRENE DE ALARME DE INCÊNDIO
	DETECTOR DE DUPLA TECNOLOGIA (óptico e térmico)
	CAMPANHA DE ALARME DE INCÊNDIO

Cabos enfiados em tubos embecidos em paredes, tetos ou caminho de cabos

① VD 16 - Cabo JY(ST)Y 1x2x0,8

② VD 20 - Cabo 2 x JY(ST)Y 1x2x0,8

	Gabinete Técnico de Obras do IPB	Num: 01
Especialidade: Infraestruturas Elétricas	Projecto: Escola Superior de Tecnologia e Gestão do IPB - Oficinas	Escala: 1:100
	Designação: SADI - Detecção Automática de Incêndio	Data: Maio 2021

LEGENDA

 QUADRO ELÉTRICO

Iluminação de Emergência

 Iluminação de emergência não permanente e autónoma

 Iluminação de emergência permanente e autónoma

Sinalização de Emergência

 Itenerário de evacuação Sentido da evacuação

 Itenerário de evacuação Sentido da evacuação