


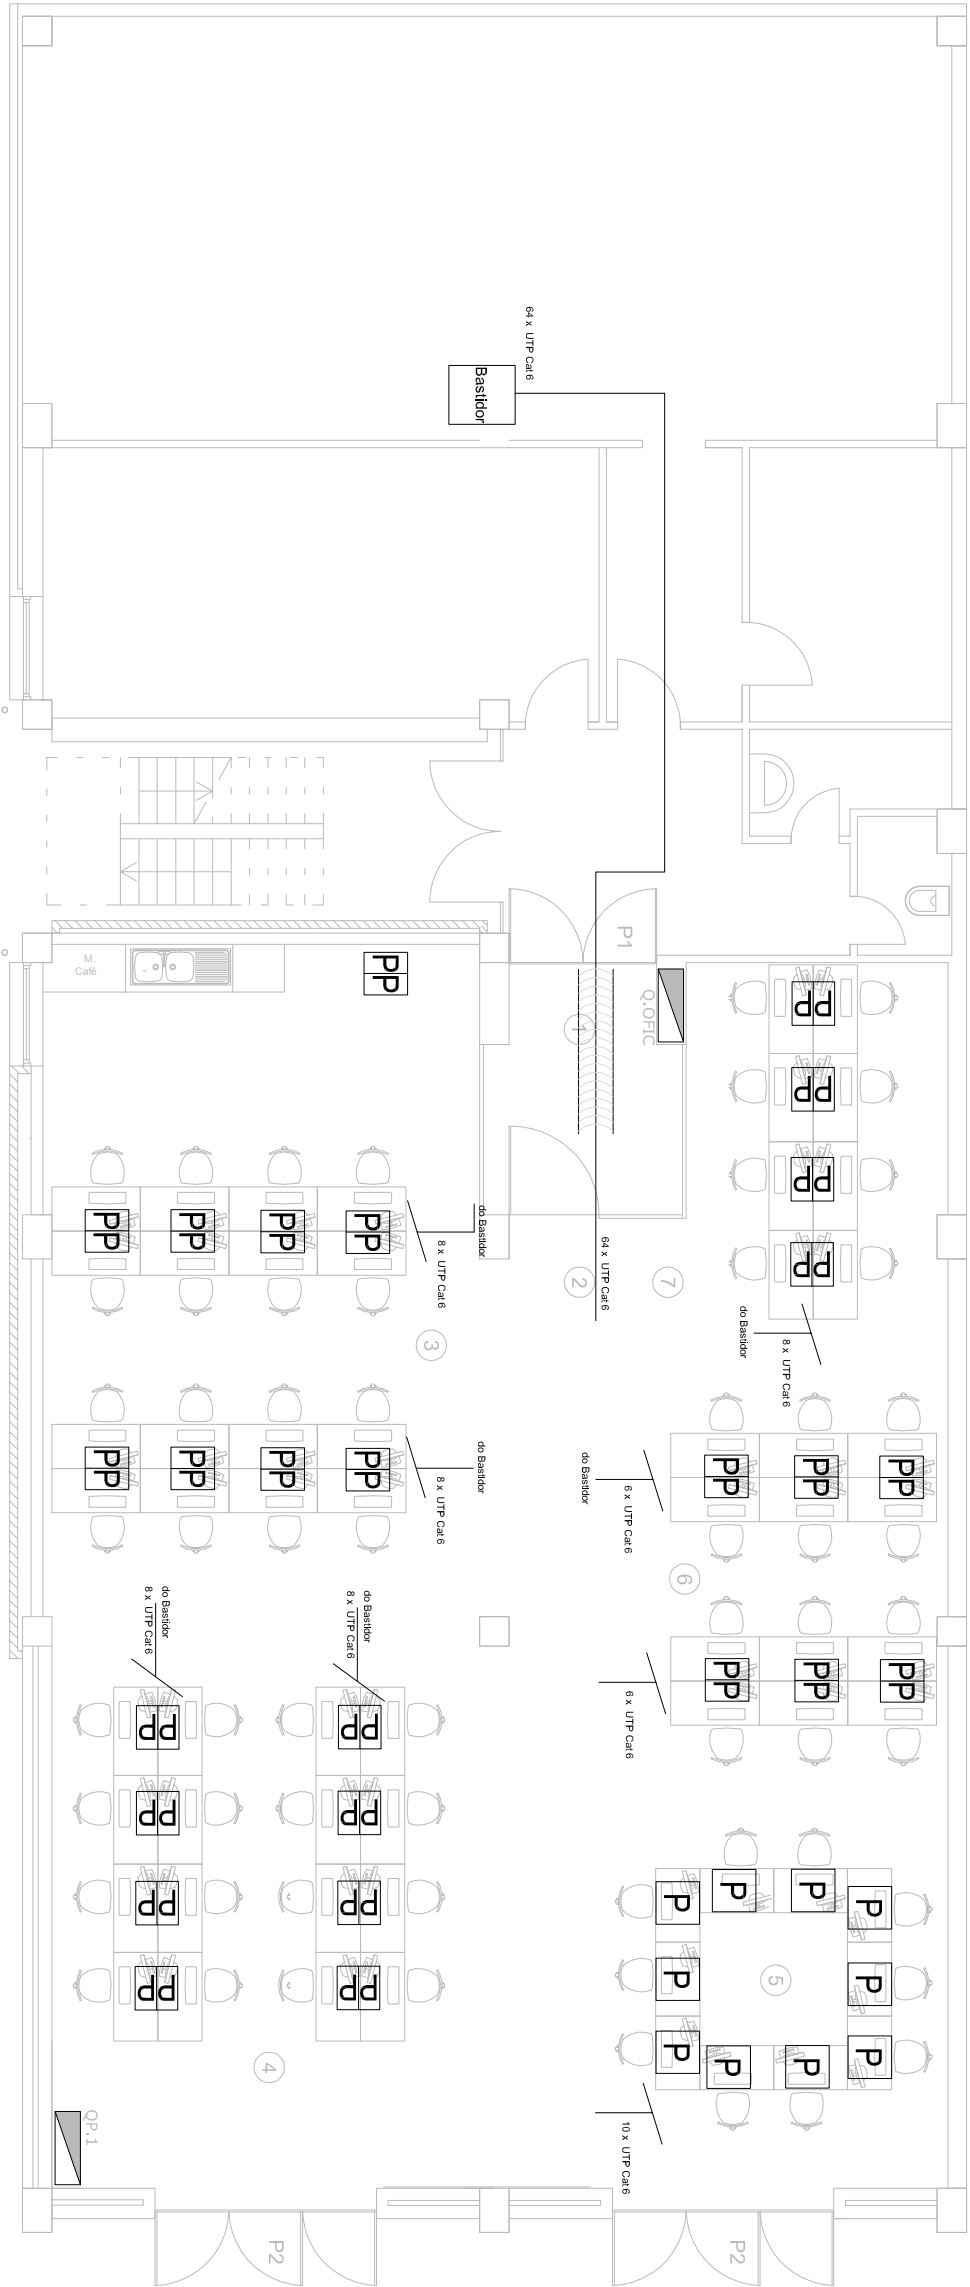

Cabo a Instalar - UTP 4/ Cat.6 LSFH, com a classe mínima de desempenho de reação ao fogo, **Dca –s2,d2,a1**

P

Caixa de Aparelhagem funda para tomada RJ45 Cat.6 UTP

PP

Caixa de Aparelhagem funda para 2 tomadas RJ45 Cat.6 UTP

Nota 1: Os cabos a Instalar, sendo local que recebe público, a classe mínima de desempenho de reação ao fogo, será **Dca –s2,d2,a1**

Nota 2 a): instalar em caixa apropriada no respetivo mobiliário equipado com 2 Tomadas + 2 Tomada RJ45

Nota 3: Canalizações á vista, em esteira / caminho de cabos ou em tubo

Nota 4: As ligações no basitior é da responsabilidade da ESTG

	Gabinete Técnico de Obras do IPB	Num: 01
Especialidade: Telecomunicações	Projecto: Escola Superior de Tecnologia e Gestão do IPB - Oficinas	Escala: 1:100
	Designação: Tomadas de Rede - Pares de Cobre	Data: Maio 2021