


local de instalação do elevador



DEPARTAMENTO DE OBRAS MUNICIPAIS

INSTALAÇÃO DE ELEVADOR
Edifício D. Nuno Alvares Pereira - piso 0
Instalações da Universidade Sénior de Tomar

local de instalação do elevador

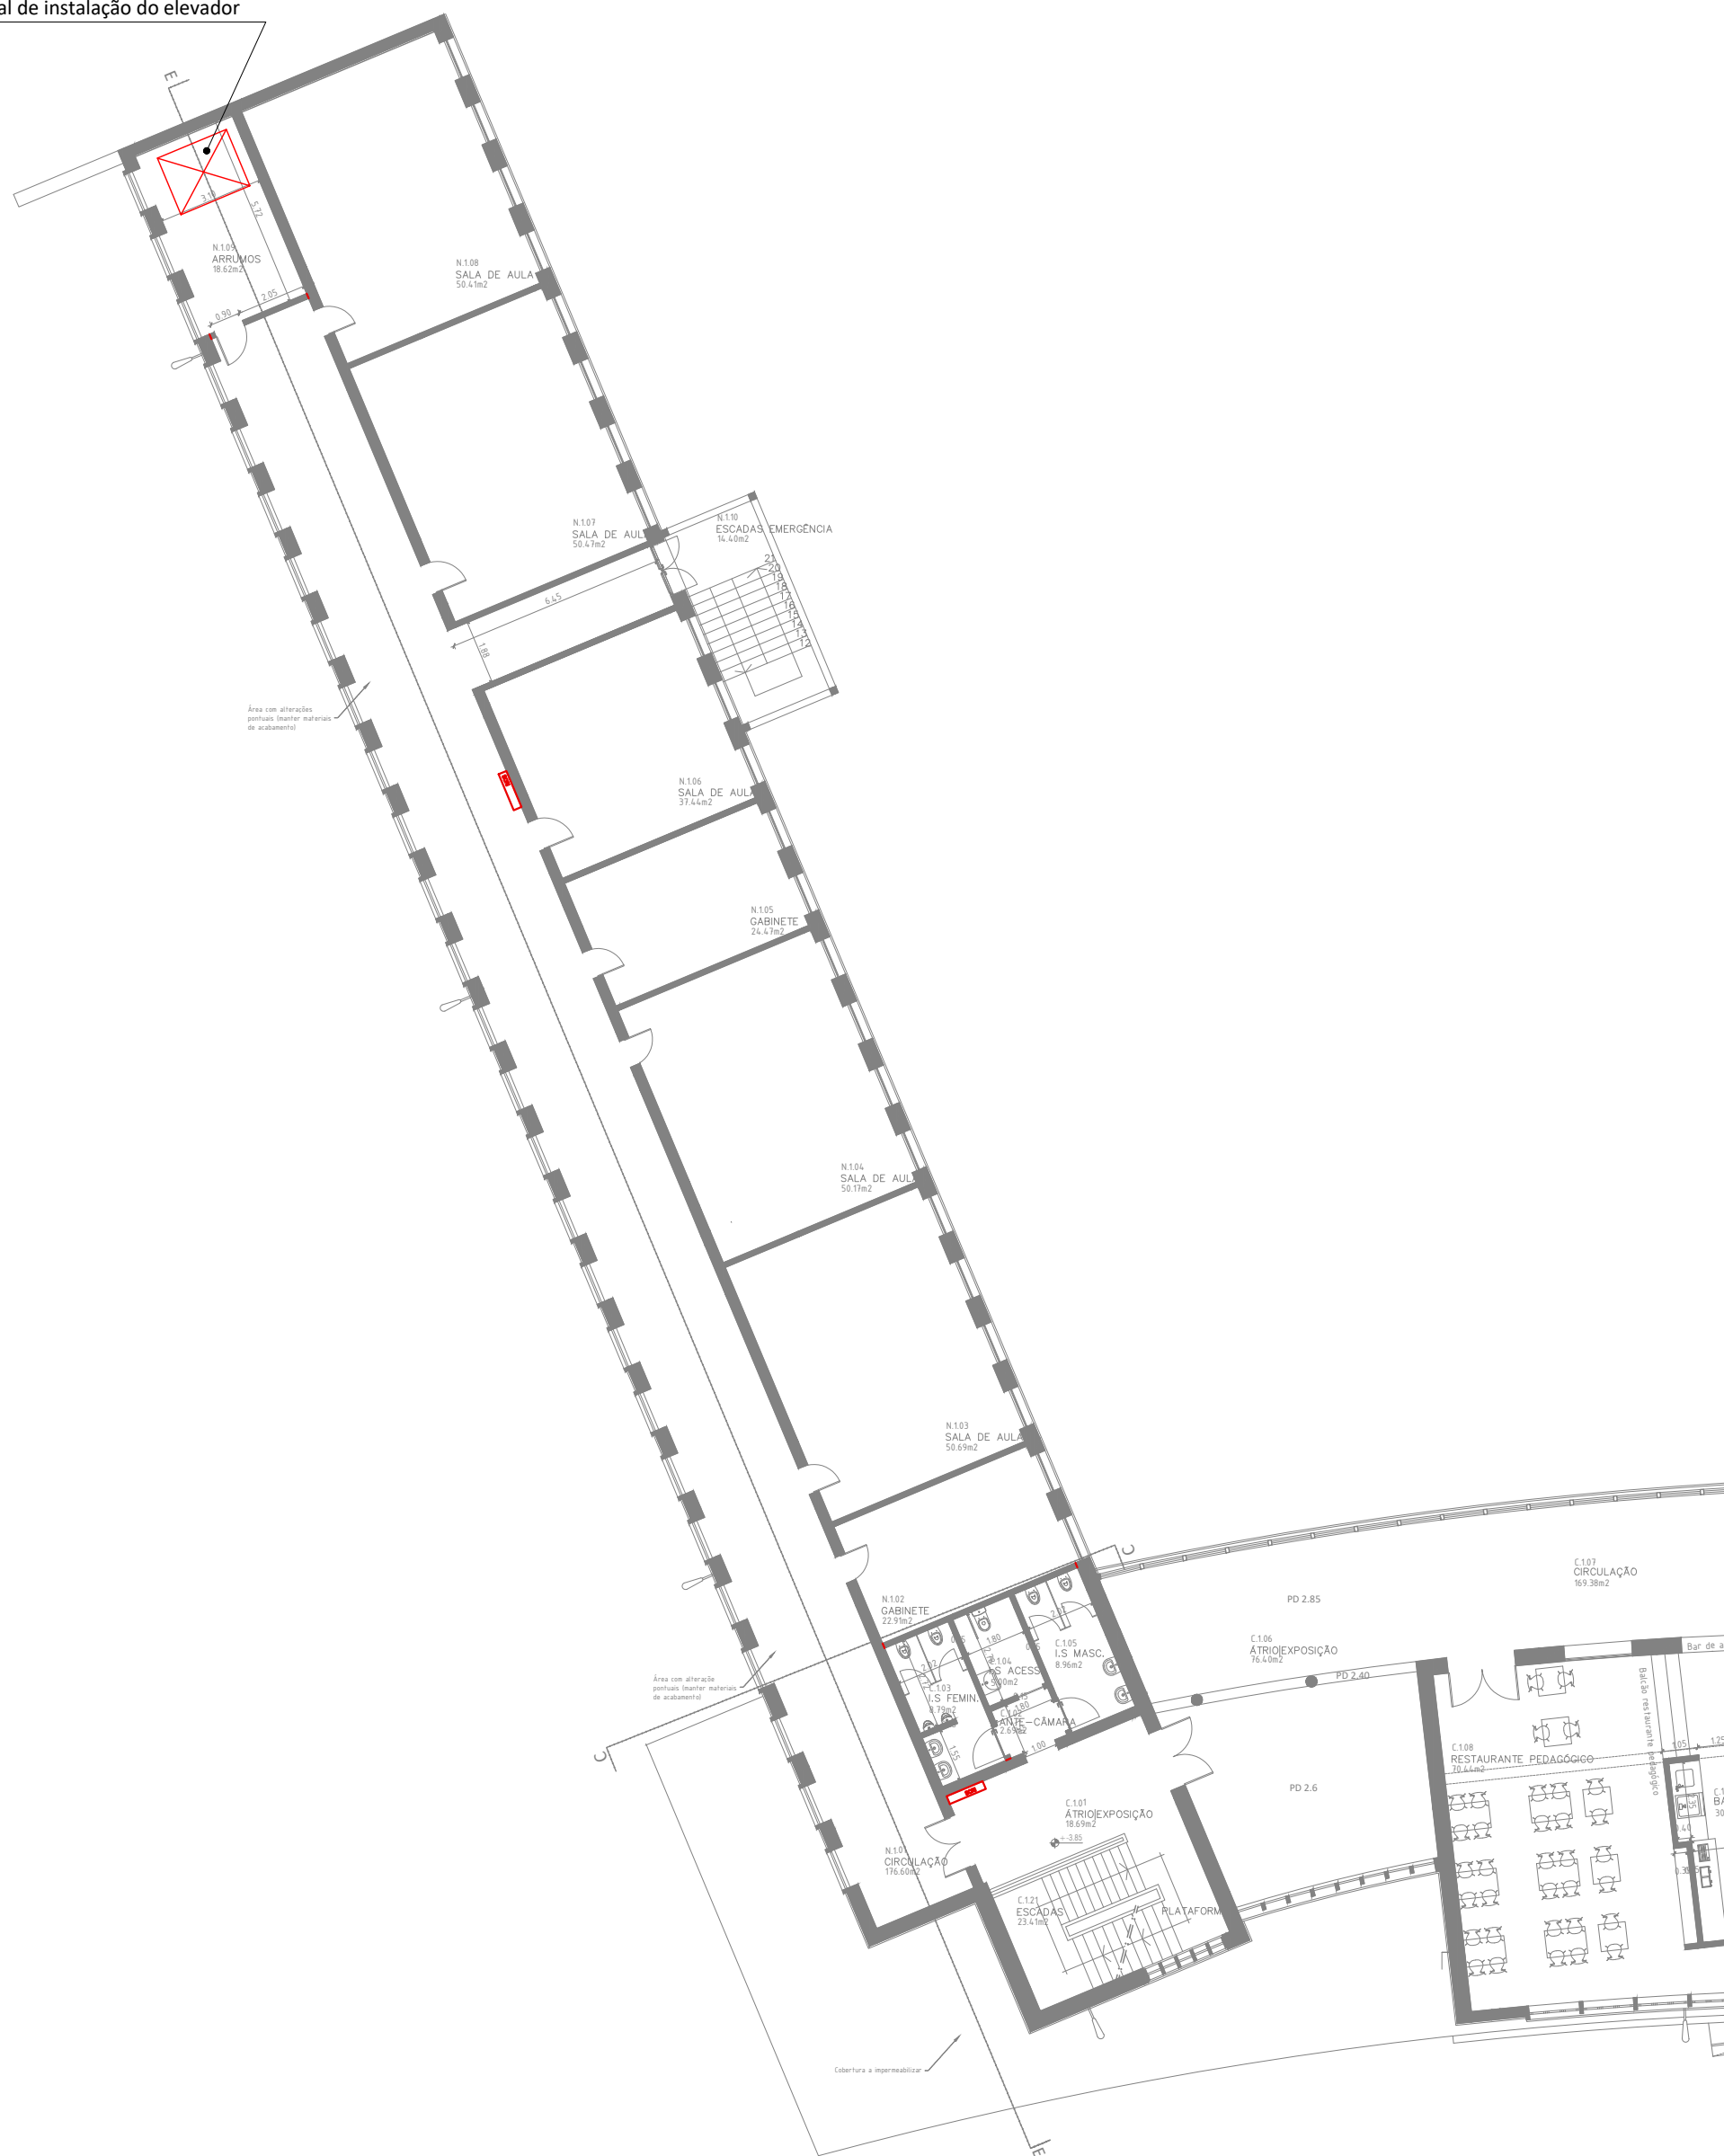


DEPARTAMENTO DE OBRAS MUNICIPAIS

INSTALAÇÃO DE ELEVADOR

Edifício D. Nuno Alvares Pereira - piso 1

Instalações da Universidade Sénior de Tomar

local de instalação do elevador

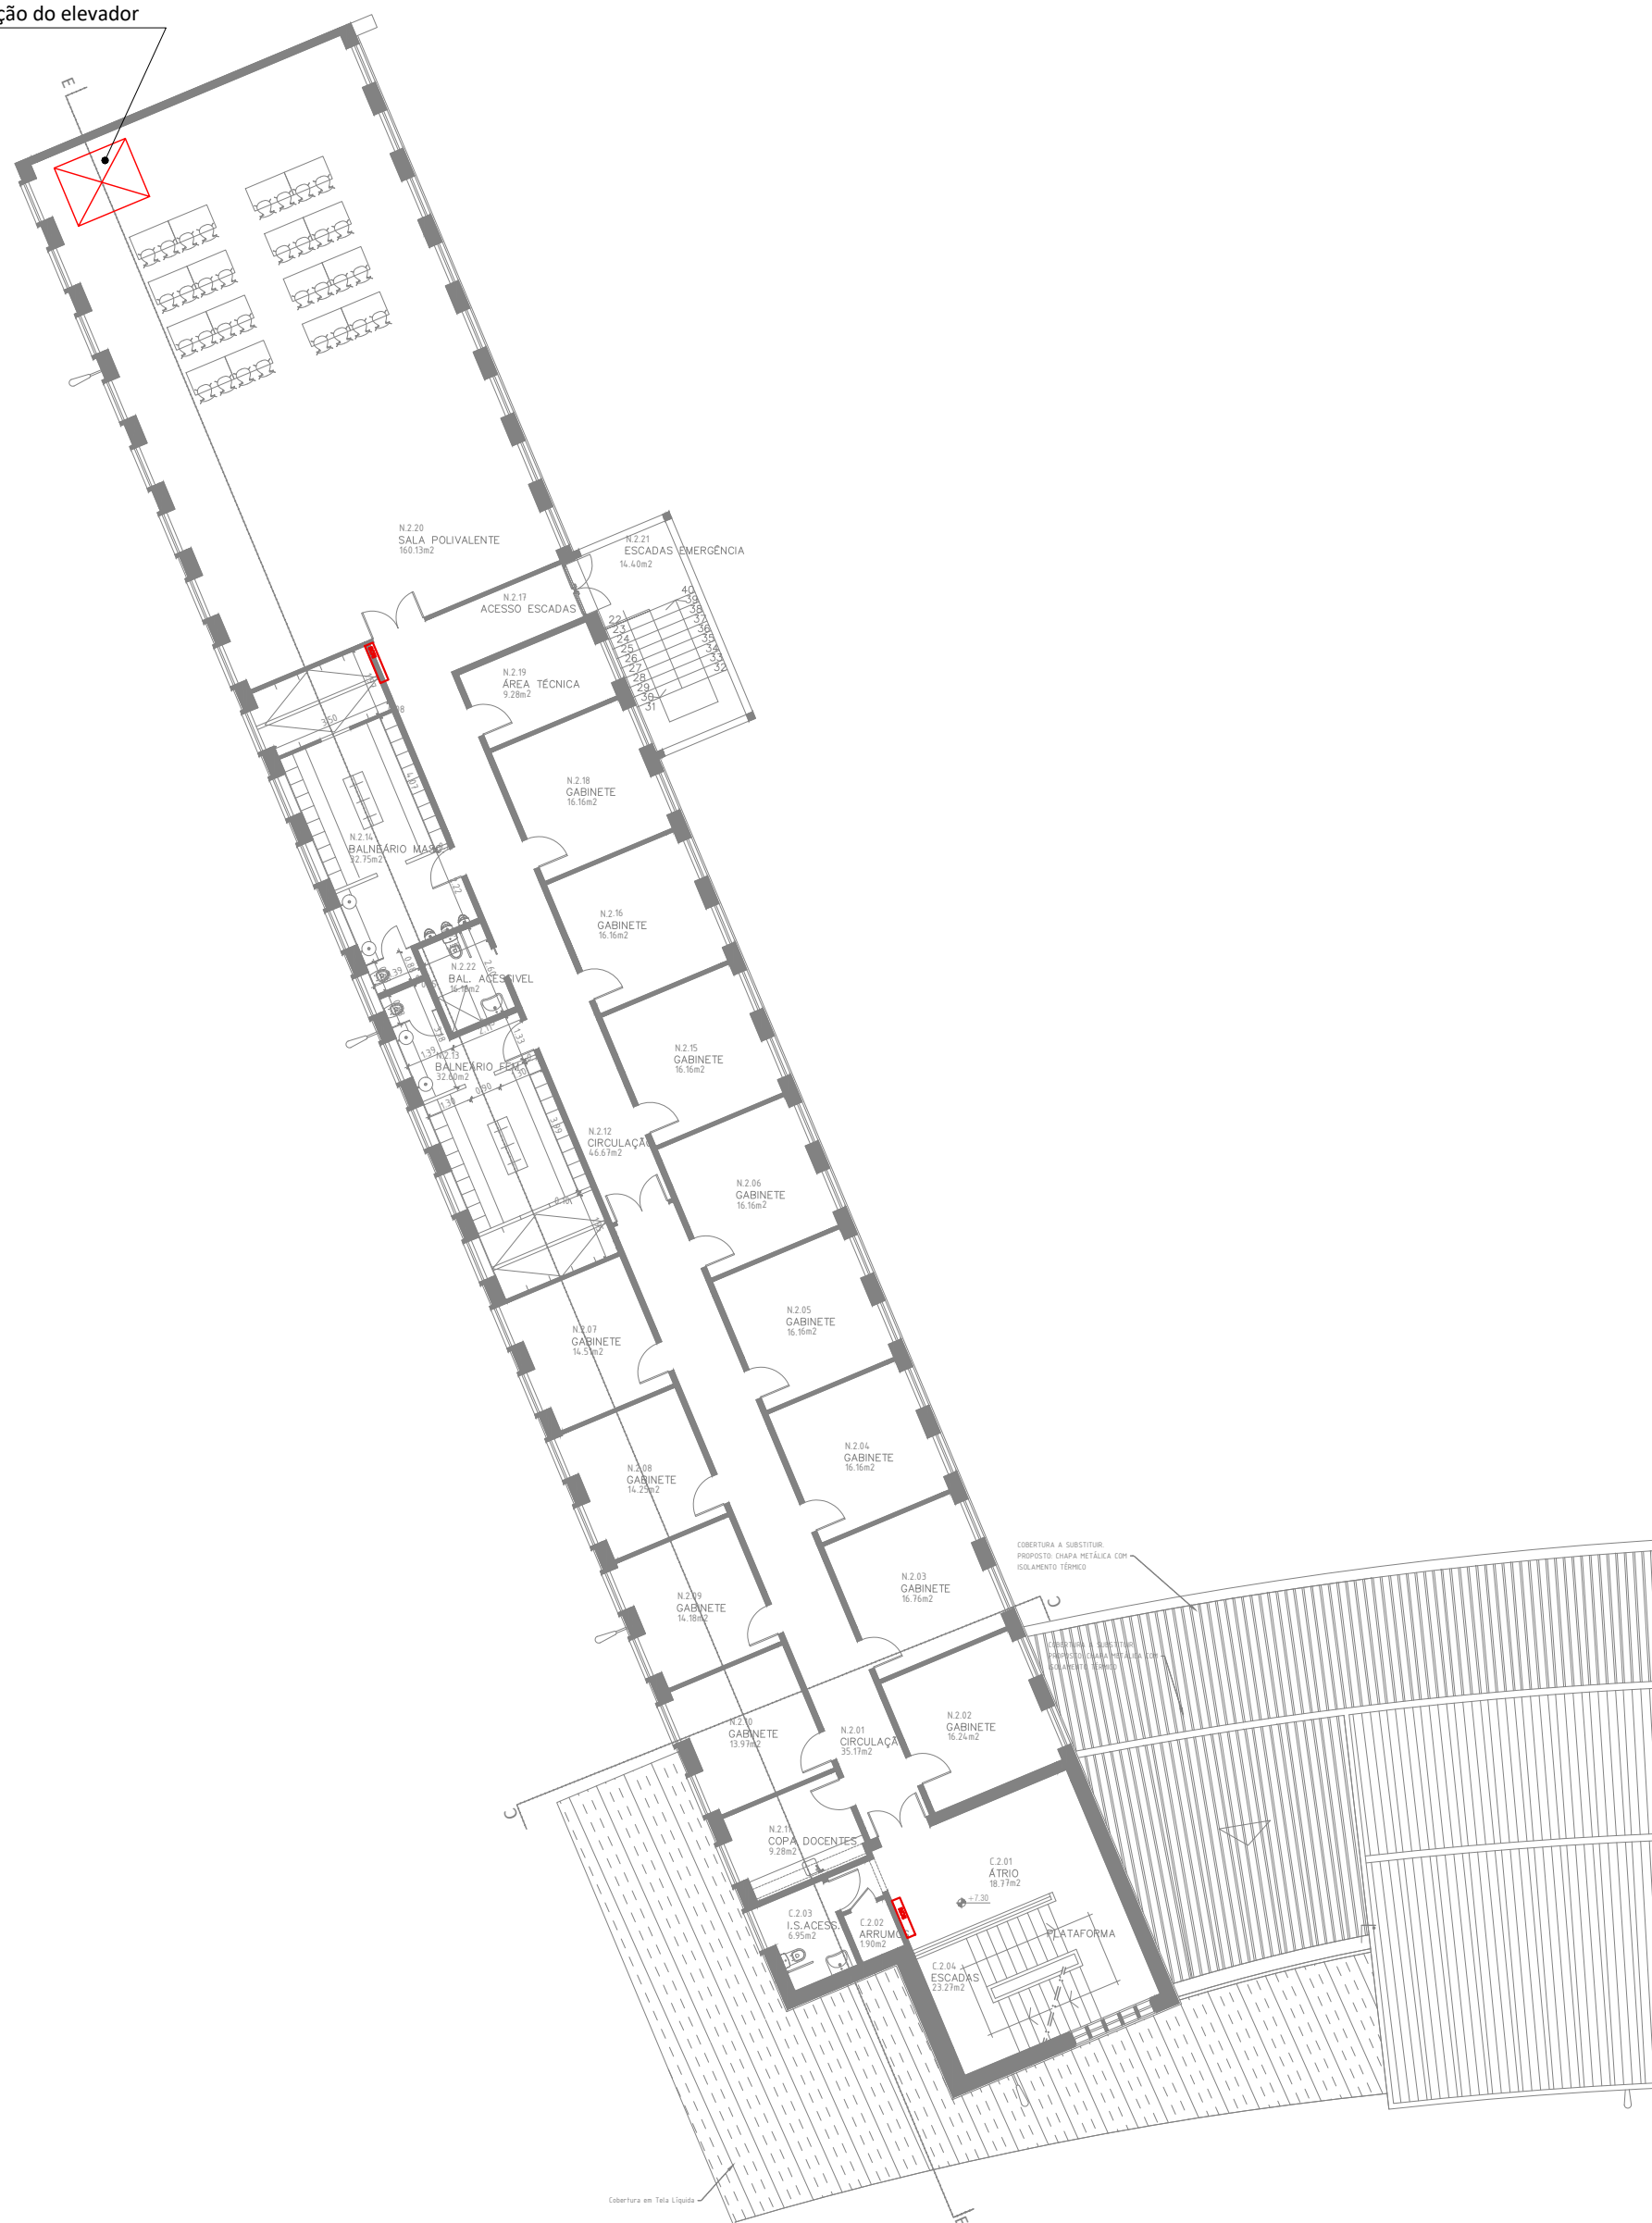

DEPARTAMENTO DE OBRAS MUNICIPAIS

INSTALAÇÃO DE ELEVADOR

Edifício D. Nuno Alvares Pereira - piso 2

Instalações da Universidade Sénior de Tomar

+20.45
Piso 6

+17.15
Piso 5

+13.85
Piso 4

+10.55
Piso 3


+7.30
Piso 2

+3.85
Piso 1

0.00
Piso 0

-3.45
Piso -1

local de instalação do elevador

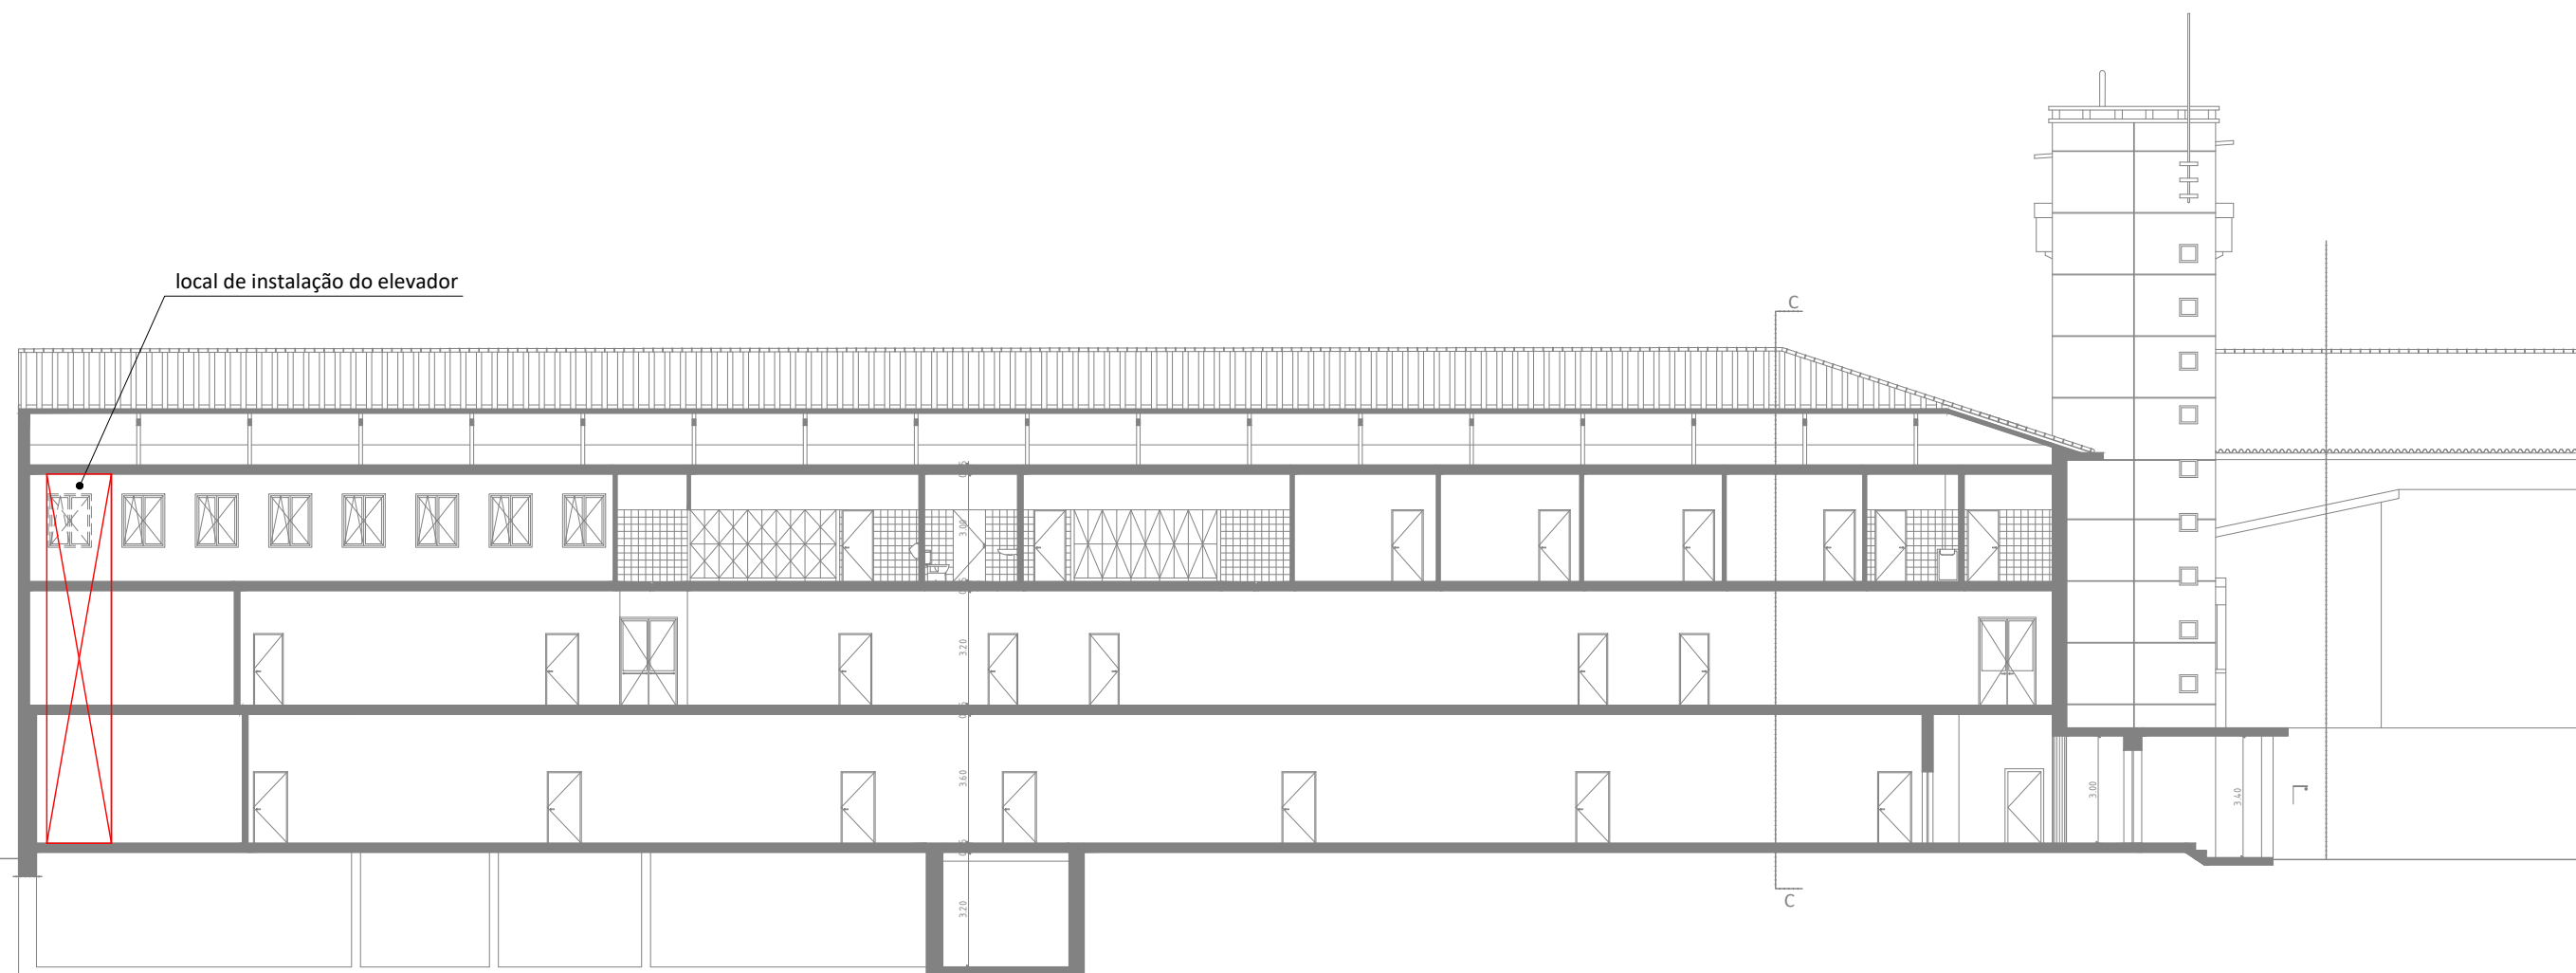

CORTE EE