


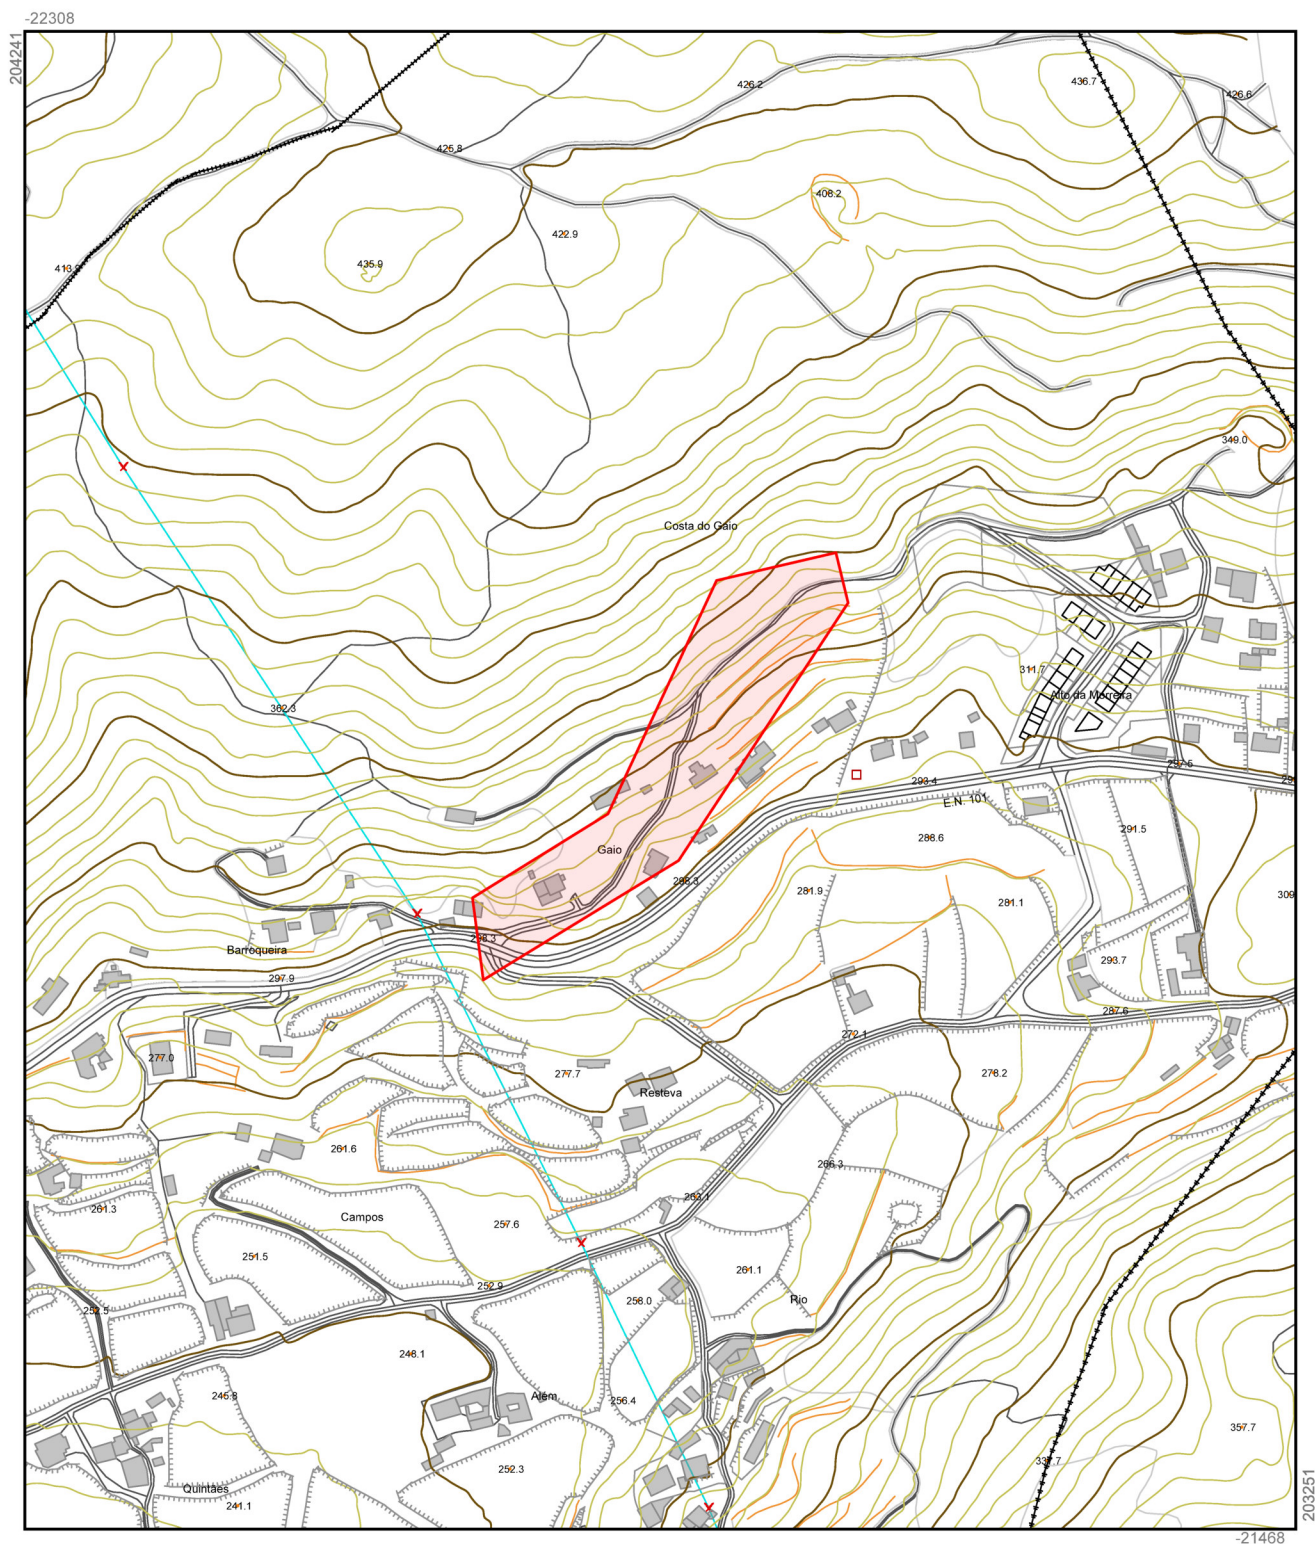

— Limite da Pretensão

Requerente:

Nº Contribuinte:

Local da Pretensão:

Freguesia:

Data: 16/12/2019

Funcionário: Emitido via Internet


 Escala 1:5.000

RESPONSÁVEIS
Identificação: Gabinete SIG Braga
Email: sigbraga@cm-braga.pt

CARTOGRAFIA DE REFERÊNCIA
Data de Edição: 08/2013
Data de Homologação: 28/09/2013 (Nº173)
Sistema Referência: EPSG:27493
(Datum73/Hayford-Gauss)
Cobertura Aerofotográfica: 2012

Extrato da Planta de Ordenamento - Classificação e Qualificação do Solo

Praça do Município | 4704-514 Braga | Tel: 253 203 150 | Fax: 253 613 387 | email: municipe@cm-braga.pt | Sítio: www.cm-braga.pt

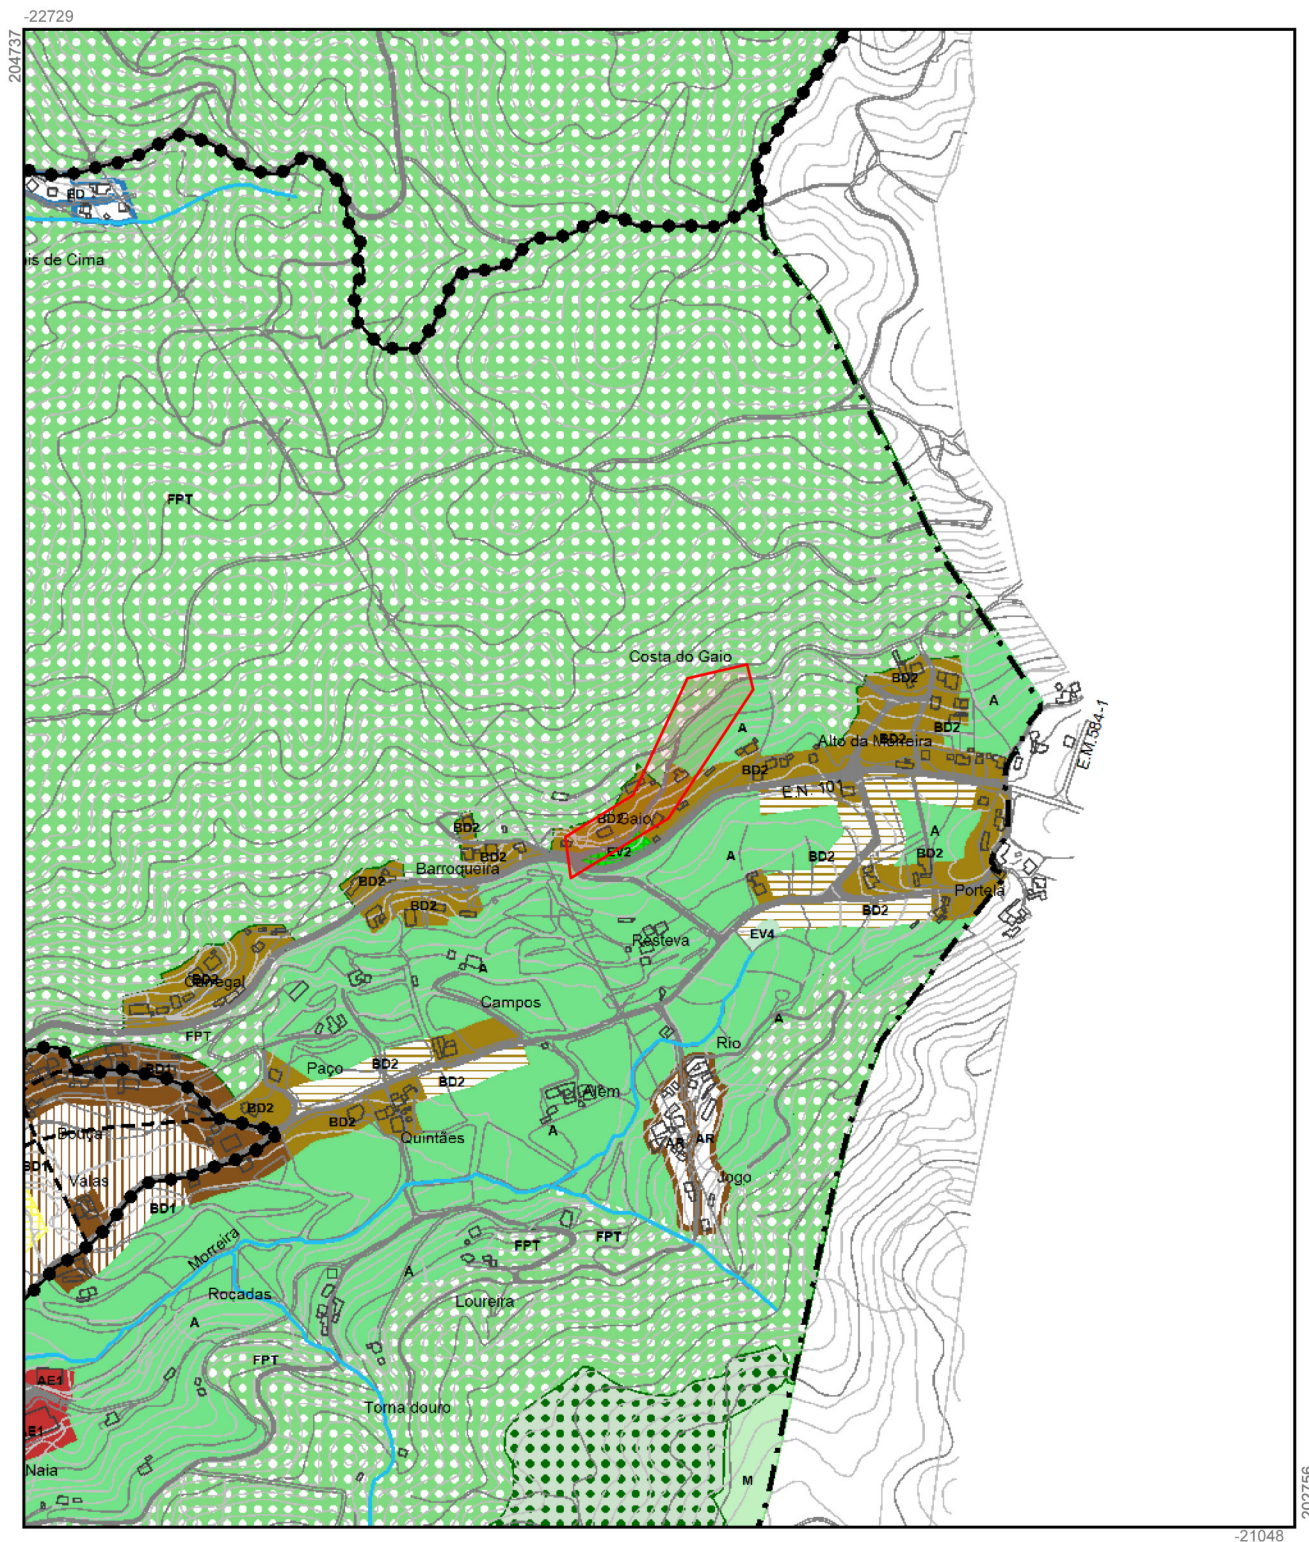

— Limite da Pretensão

Requerente:

Nº Contribuinte:

Local da Pretensão:

Freguesia:

Data: 16/12/2019

Funcionário: Emitido via Internet



Escala 1:10.000



RESPONSÁVEIS


Identificação: Gabinete SIG Braga
Email: sigbraga@cm-braga.pt

CARTOGRAFIA DE REFERÊNCIA

Data de Edição: 08/2013
Data de Homologação: 28/08/2013 (Nº173)
Sistema Referência: EPSG:27493
(Datum73/Hayford-Gauss)
Cobertura Aerofotográfica: 2012

Extrato da Planta de Condicionantes - Condicionantes Gerais

Praça do Município | 4704-514 Braga | Tel: 253 203 150 | Fax: 253 613 387 | email: municipe@cm-braga.pt | Sítio: www.cm-braga.pt

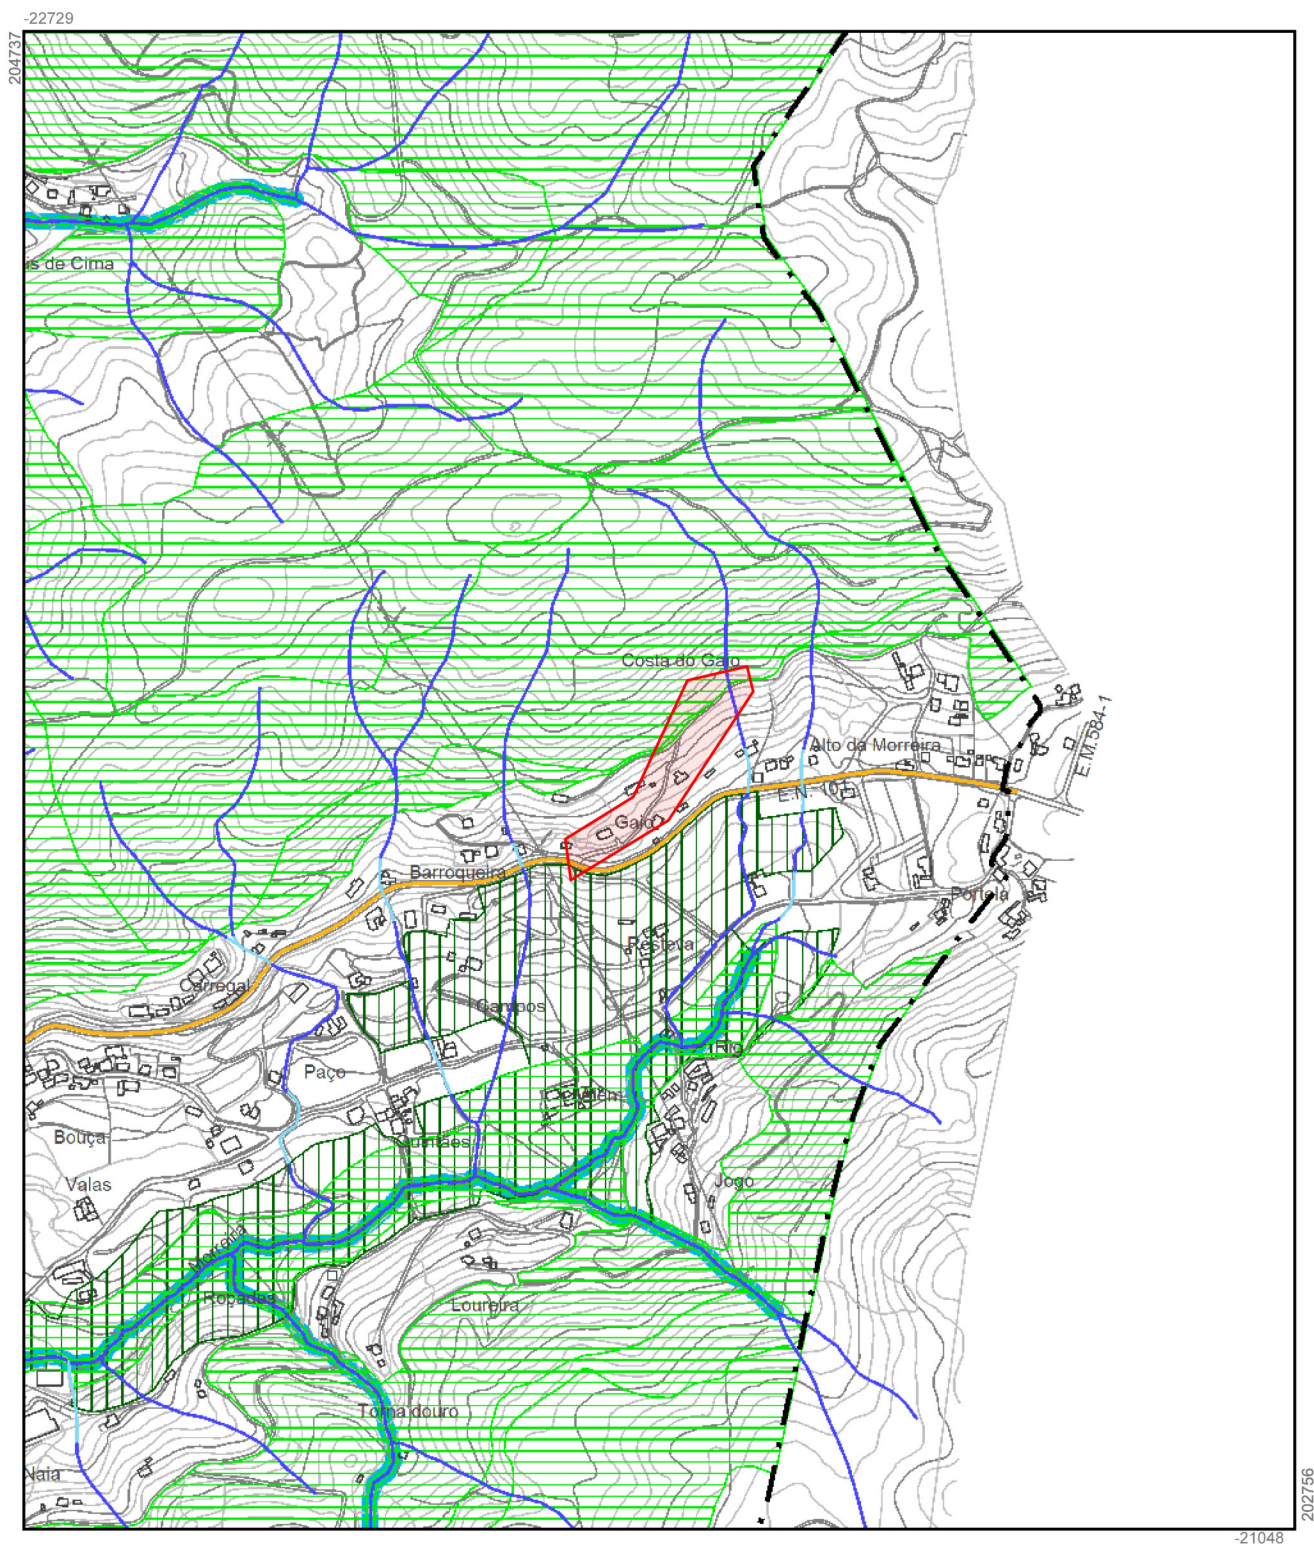

— Limite da Pretensão

Requerente:

Nº Contribuinte:

Local da Pretensão:

Freguesia:

Data: 16/12/2019

Funcionário: Emitido via Internet



Escala 1:10.000



RESPONSÁVEIS

Identificação: Gabinete SIG Braga
Email: sigbraga@cm-braga.pt

CARTOGRAFIA DE REFERÊNCIA

Data de Edição: 08/2013
Data de Homologação: 28/08/2013 (Nº173)
Sistema Referência: EPSG:27493
(Datum73/Hayford-Gauss)
Cobertura Aerofotográfica: 2012