


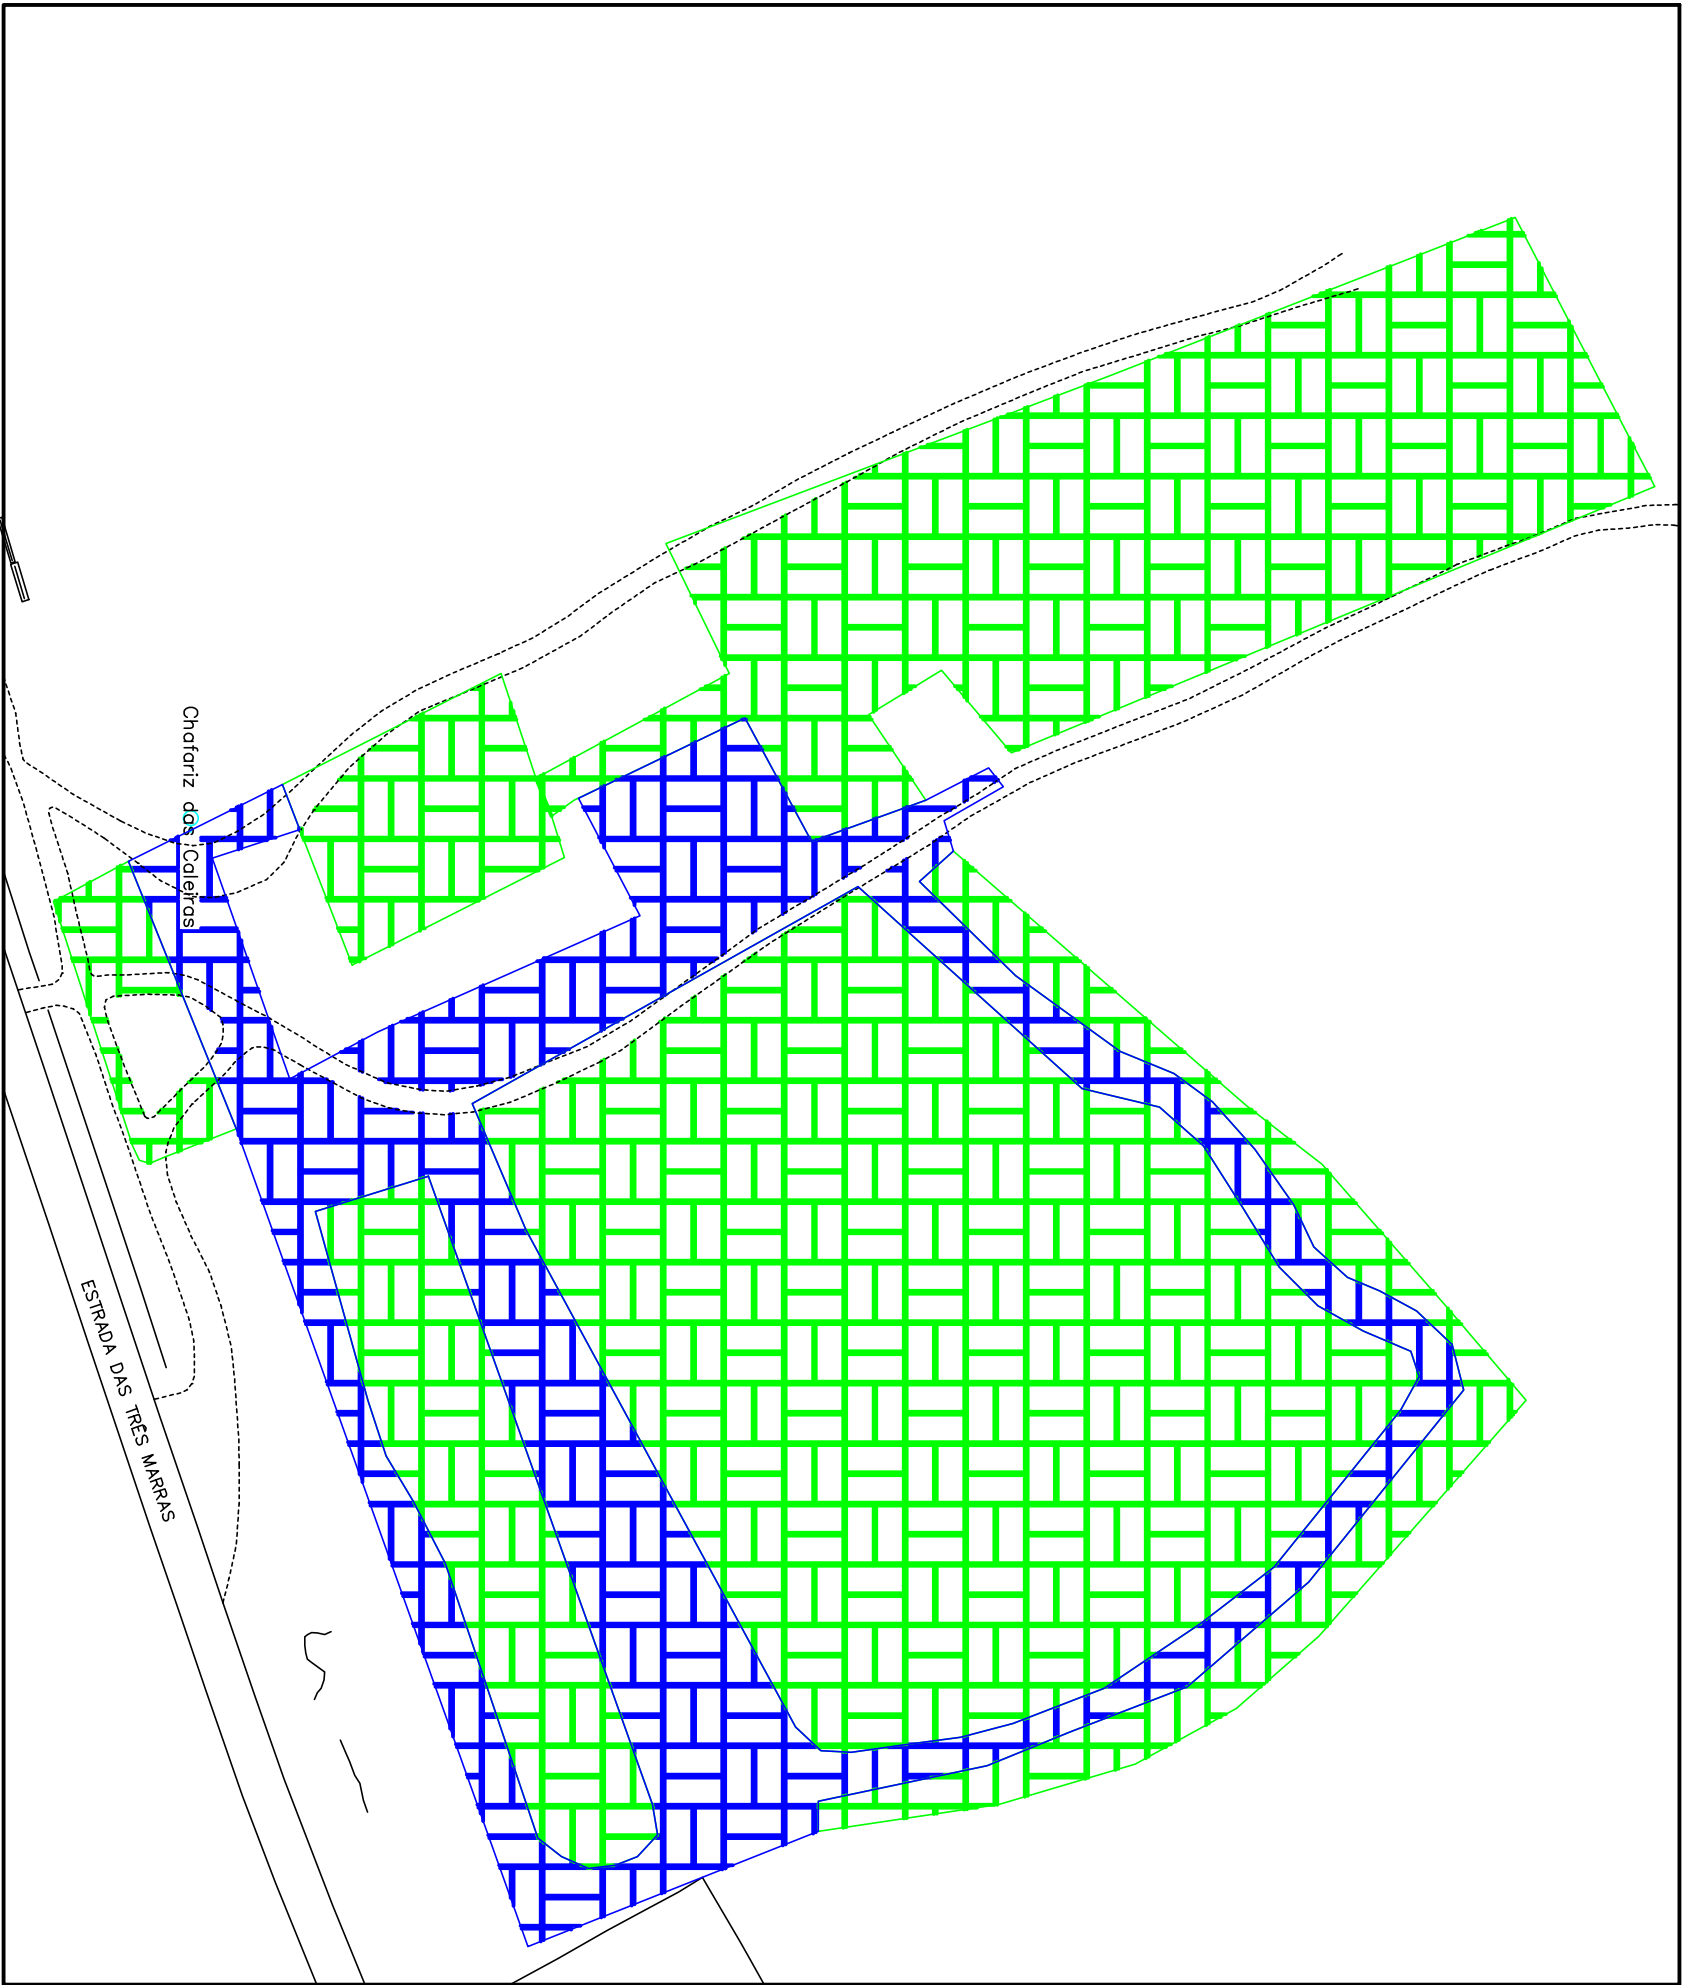

—LEGENDA—

- TIPOLOGIA I
- TIPOLOGIA II
- TIPOLOGIA III
- TIPOLOGIA IV

Parque de Campismo

RESP.		AQUISIÇÃO DE SERVIÇOS DE MANUTENÇÃO E CONSERVAÇÃO			CÂMARA MUNICIPAL DE VIMIOSO
DATA	maio 2022	DE ESPAÇOS VERDES NO MUNICÍPIO DE VIMIOSO			
DESENHO	8	REQUERENTE	CÂMARA MUNICIPAL DE VIMIOSO		
ASS.		ESC.	1/100	Parque de campismo	

