



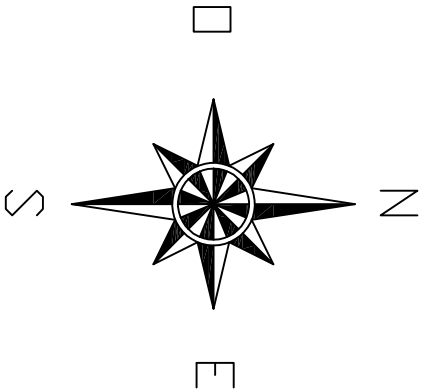

A DEMOLIR
A CONSTRUIR

CÂMARA MUNICIPAL DE SÃO BRÁS DE ALPORTEL

OPERAÇÃO LOCAL		BENEFICIAÇÃO DA AVENIDA DA LIBERDADE - 2ª FASE - SÃO BRÁS DE ALPORTEL		ESCALA	1/500	FE
PROJECTION	Filipe Sobral	FECHAS		ARQUIVO		A2
DISENHO	Filipe Sobral			SUBSTITUI		
FASE		ALTERAÇÕES		SUBSTITUÍDO POR		
DATA	10/2020					

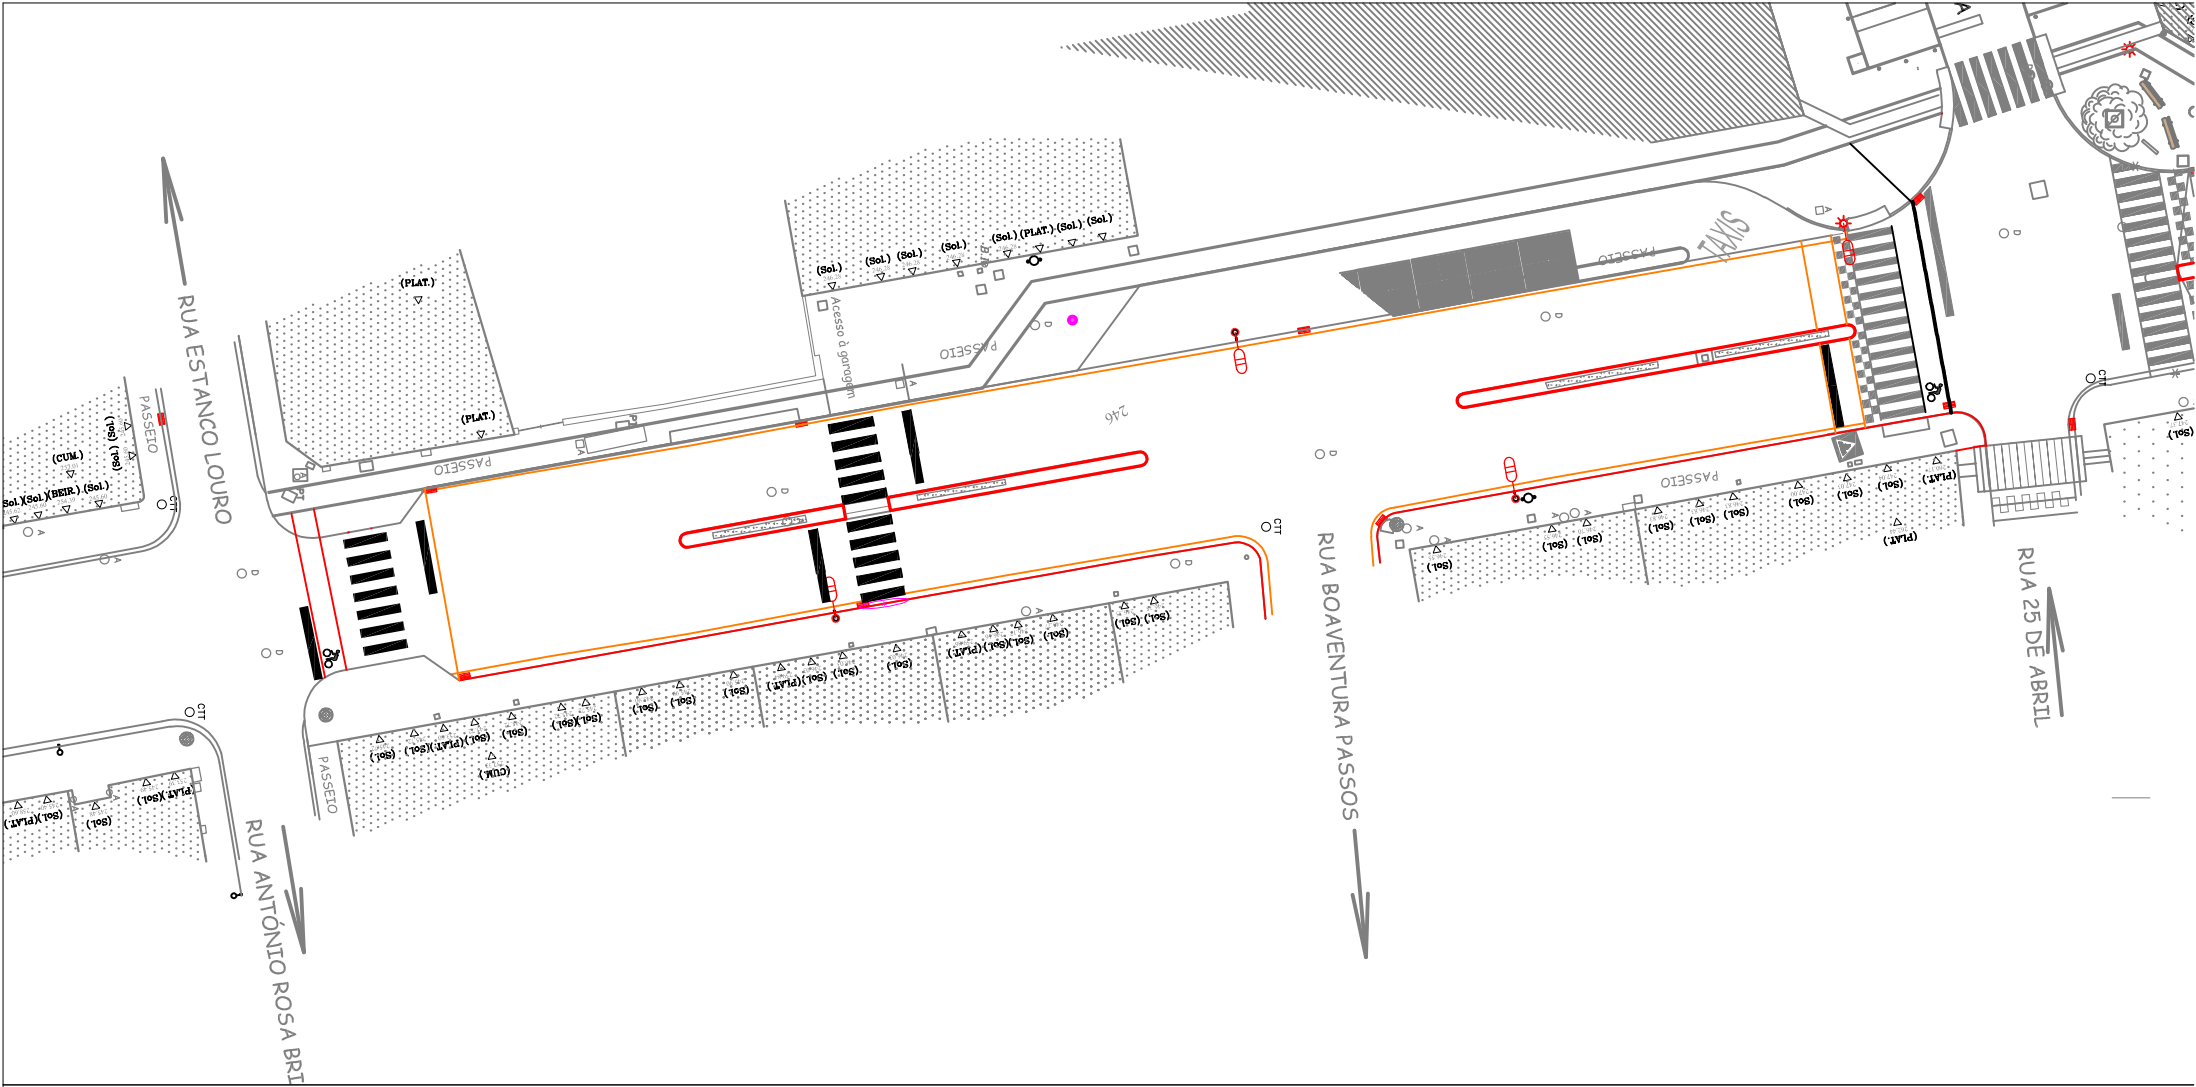