


BOCA DE INCÊNDIO

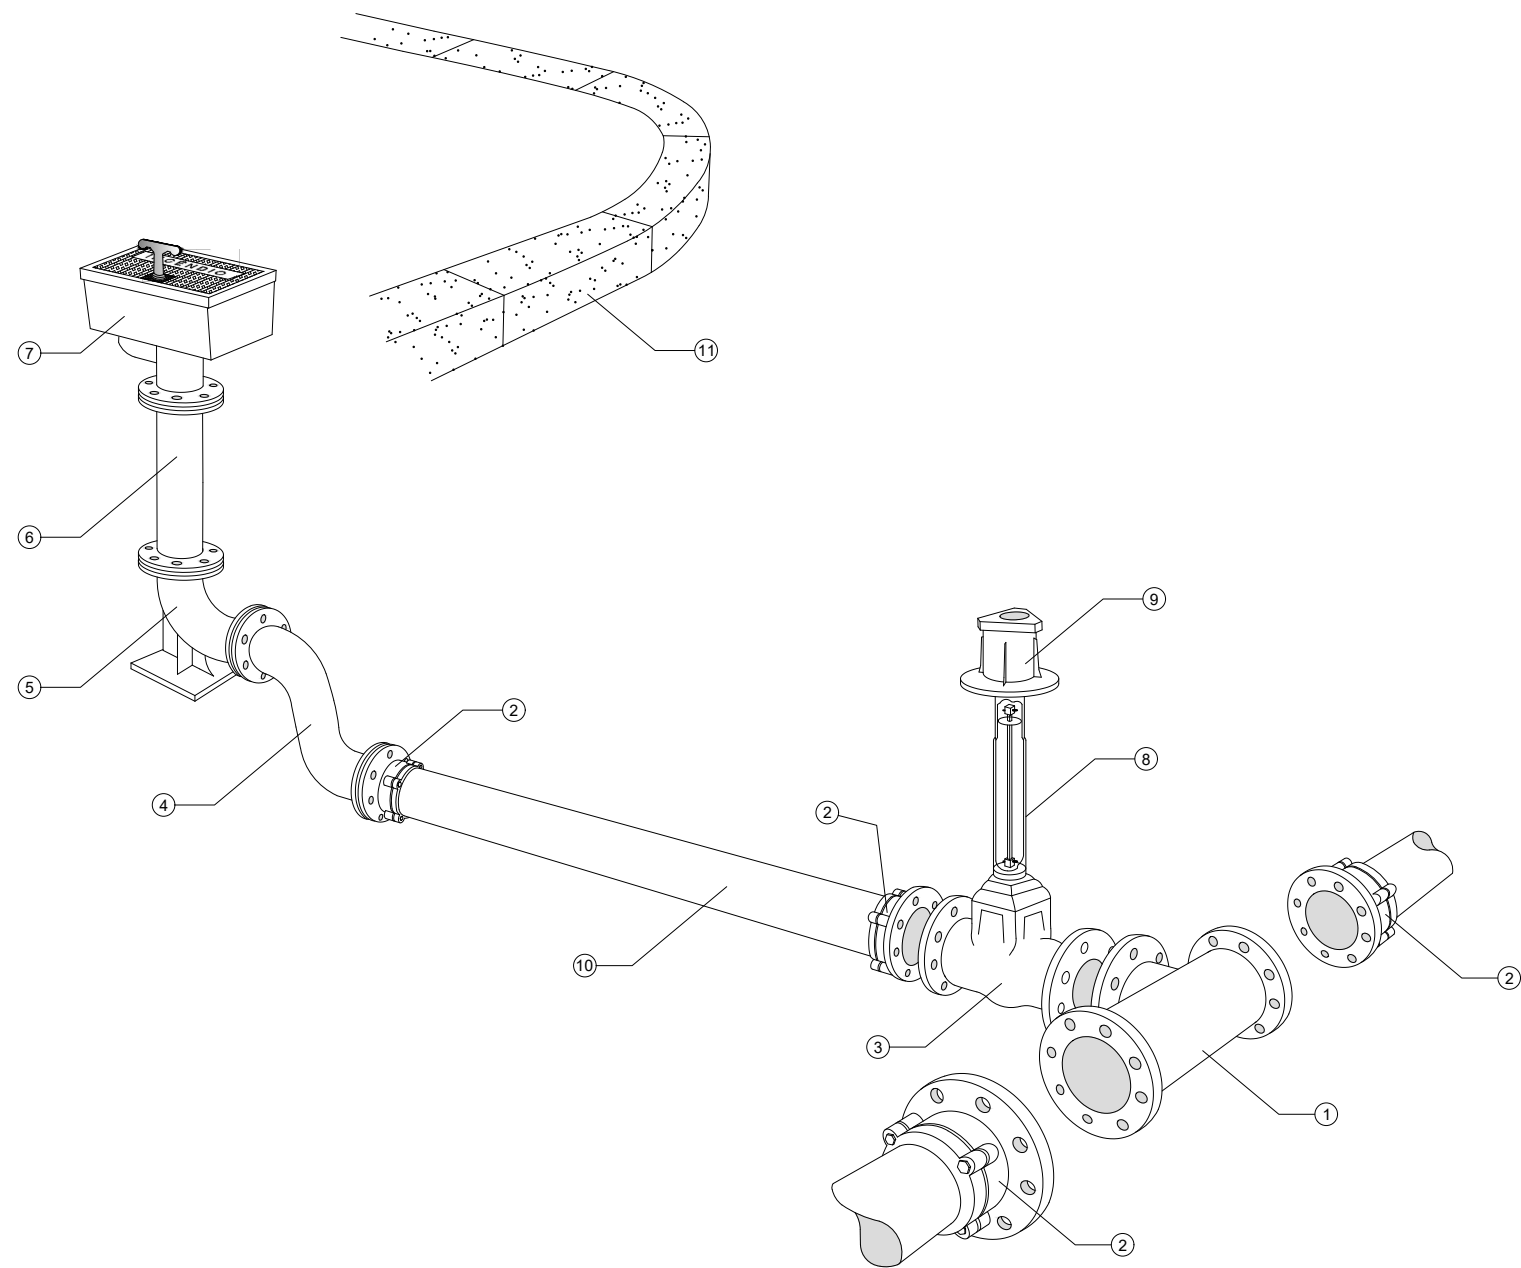

ESQUEMA EM PERSPECTIVA LIVRE


LEGENDA

- 1 Tê em FFD flangeado, com derivação de Ø80 mm
- 2 Adaptador de flange em FFD, de corpo alongado, dotado de um sistema de vedação e travação independente (com anel de travação e conjunto de parafusos exclusivamente para o efeito)
- 3 Válvula em FFD, flangeada, de cunha elástica, de Ø80 mm
- 4 Esse de ajustamento em FFD, com flanges orientáveis, de Ø80 mm
- 5 Curva com pé em FFD, a 90°, de flanges orientáveis, de Ø80 mm
- 6 Coluna montante em tubo de FFD, flangeado, de diâmetro Ø80 mm e comprimento L= 500 mm
- 7 Boca de incêndio com caixa e tampa em FFD, para aplicação em passeio, com diâmetro dominal de admissão DN= 80 mm e pressão máxima de serviço de 1,6 MPa, dotado de uma tomada de água aparente "Storz" de Ø75 mm, com dado de manobra, tipo "série 88" da marca "AVK" ou equivalente, na cor vermelha
- 8 Haste de extensão fixa, com dado e noz, guia de haste e tubo de protecção
- 9 Cabeça móvel em FFD, cilíndrica, com formato superior triangular
- 10 Tubagem em PVC rígido, da classe 1,0 MPa, de Ø90 mm
- 11 Guia do passeio

NOTA: Todos os acessórios são da classe PN = 1,0 MPa (com excepção da boca de incêndio).

sem escala

MARCO DE INCÊNDIO

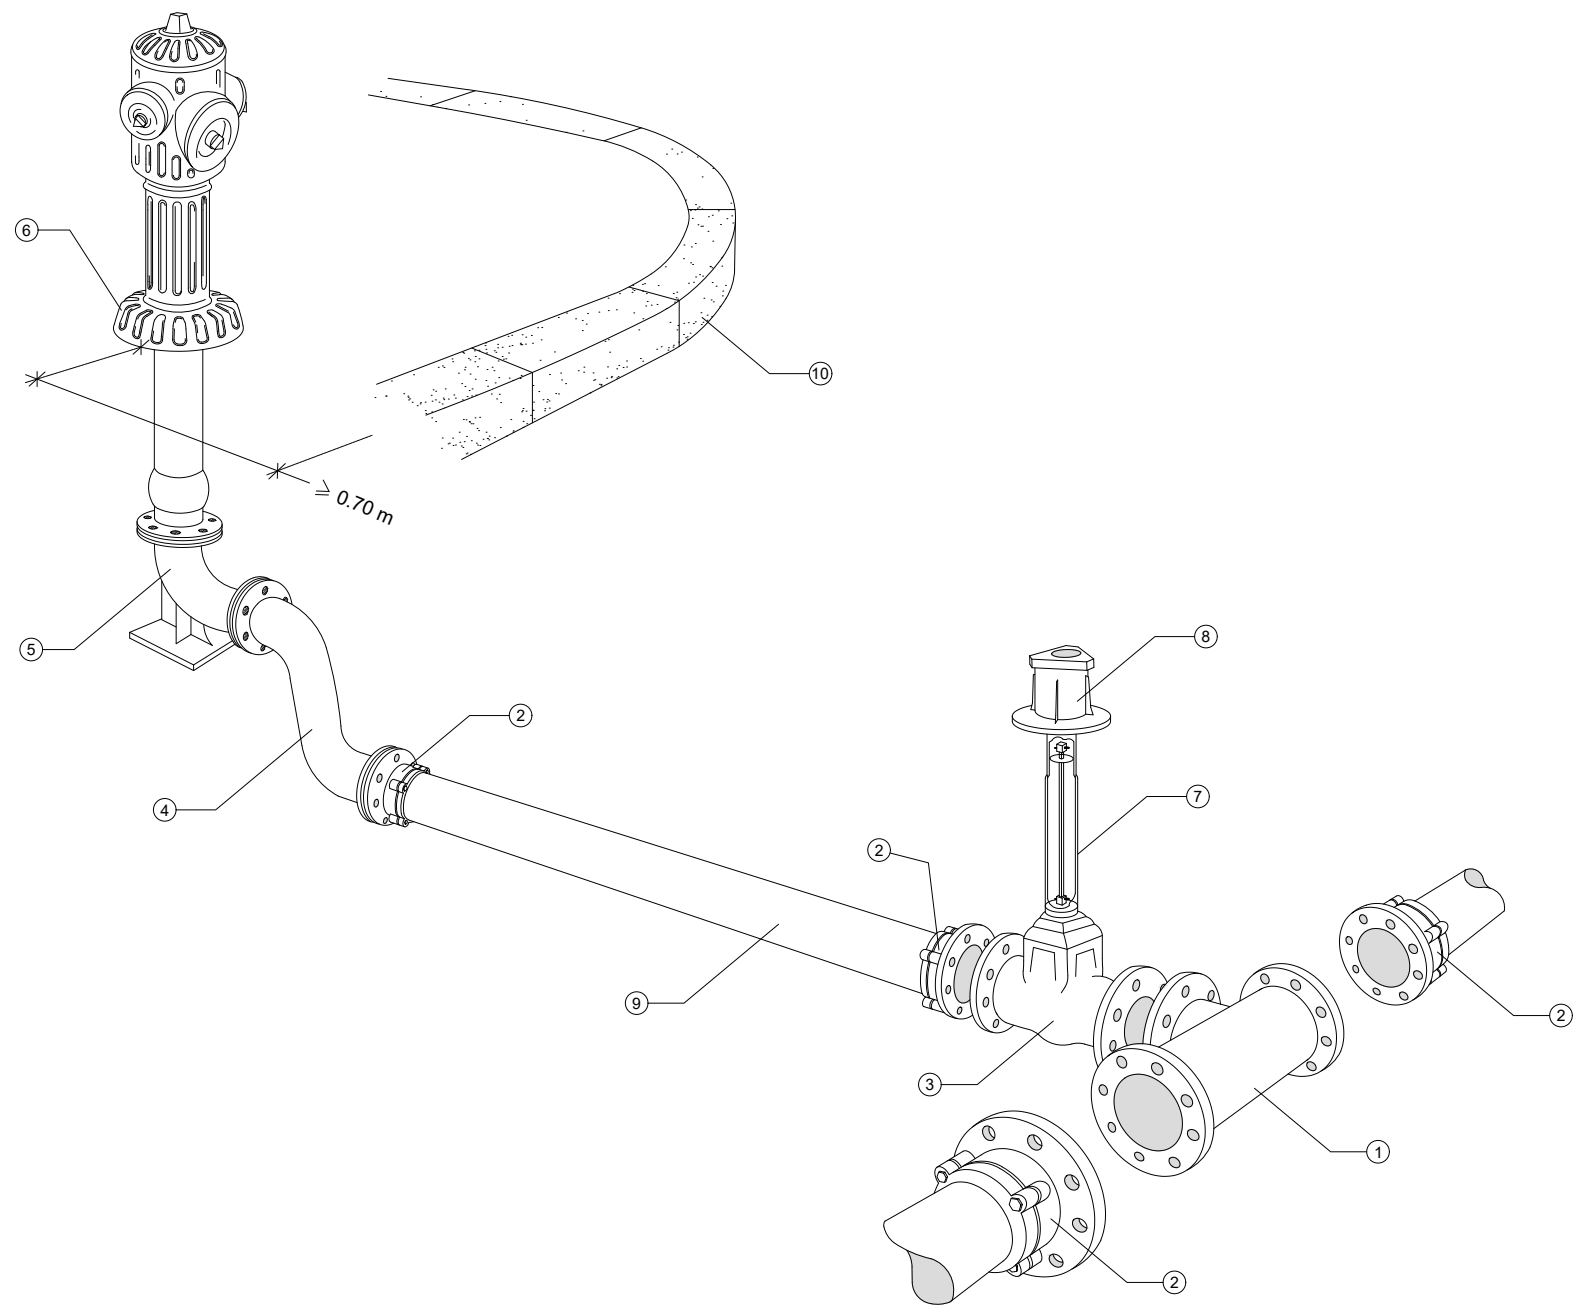

ESQUEMA EM PERSPECTIVA LIVRE


LEGENDA

- 1 Tê em FFD flangeado, com derivação de Ø100 mm
- 2 Adaptador de flange em FFD, de corpo alongado, dotado de um sistema de vedação e travação independente (com anel de travação e conjunto de parafusos exclusivamente para o efeito)
- 3 Válvula em FFD, flangeada, de cunha elástica, de Ø100 mm
- 4 Esse de ajustamento em FFD, com flanges orientáveis, de Ø100 mm
- 5 Curva com pé em FFD, a 90°, de flanges orientáveis, de Ø100 mm
- 6 Marco de incêndio derrubável em FFD, incluindo coluna montante, com diâmetro nominal de admissão DN = 100 mm e pressão máxima de serviço de 1.6 MPa, dotado de 3 tomadas de água aparentes "STORZ" : 52 x 75 x 52, com tampas, tipo "Classic" da FUCOLI - SOMEPAL, na cor vermelha
- 7 Haste de extensão fixa, com dado e noz, guia de haste e tubo de protecção
- 8 Cabeça móvel em FFD, cilíndrica, com formato superior triangular
- 9 Tubagem em PVC rígido, da classe 1,0 MPa, de Ø110 mm
- 10 Guia do passeio

NOTA: Todos os acessórios são da classe PN = 1,0 MPa (com excepção do marco de incêndio)

sem escala


PORMENOR DE TORNEIRA
COMANDADA POR BOCA DE CHAVE

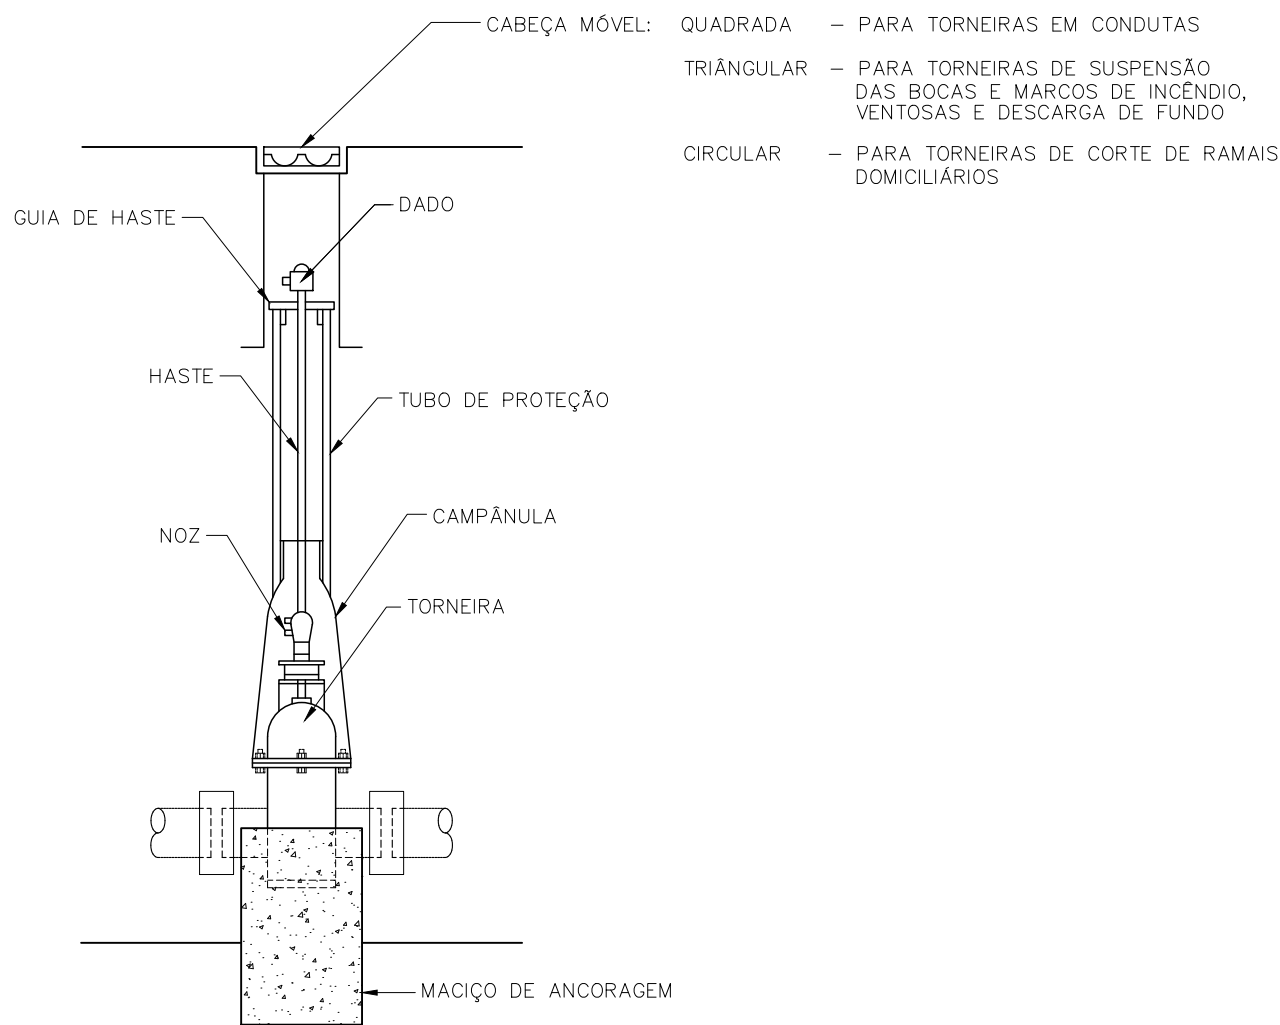

CORTE

escala 1/ 20


RAMAL DOMICILIÁRIO DE ABASTECIMENTO DE ÁGUA

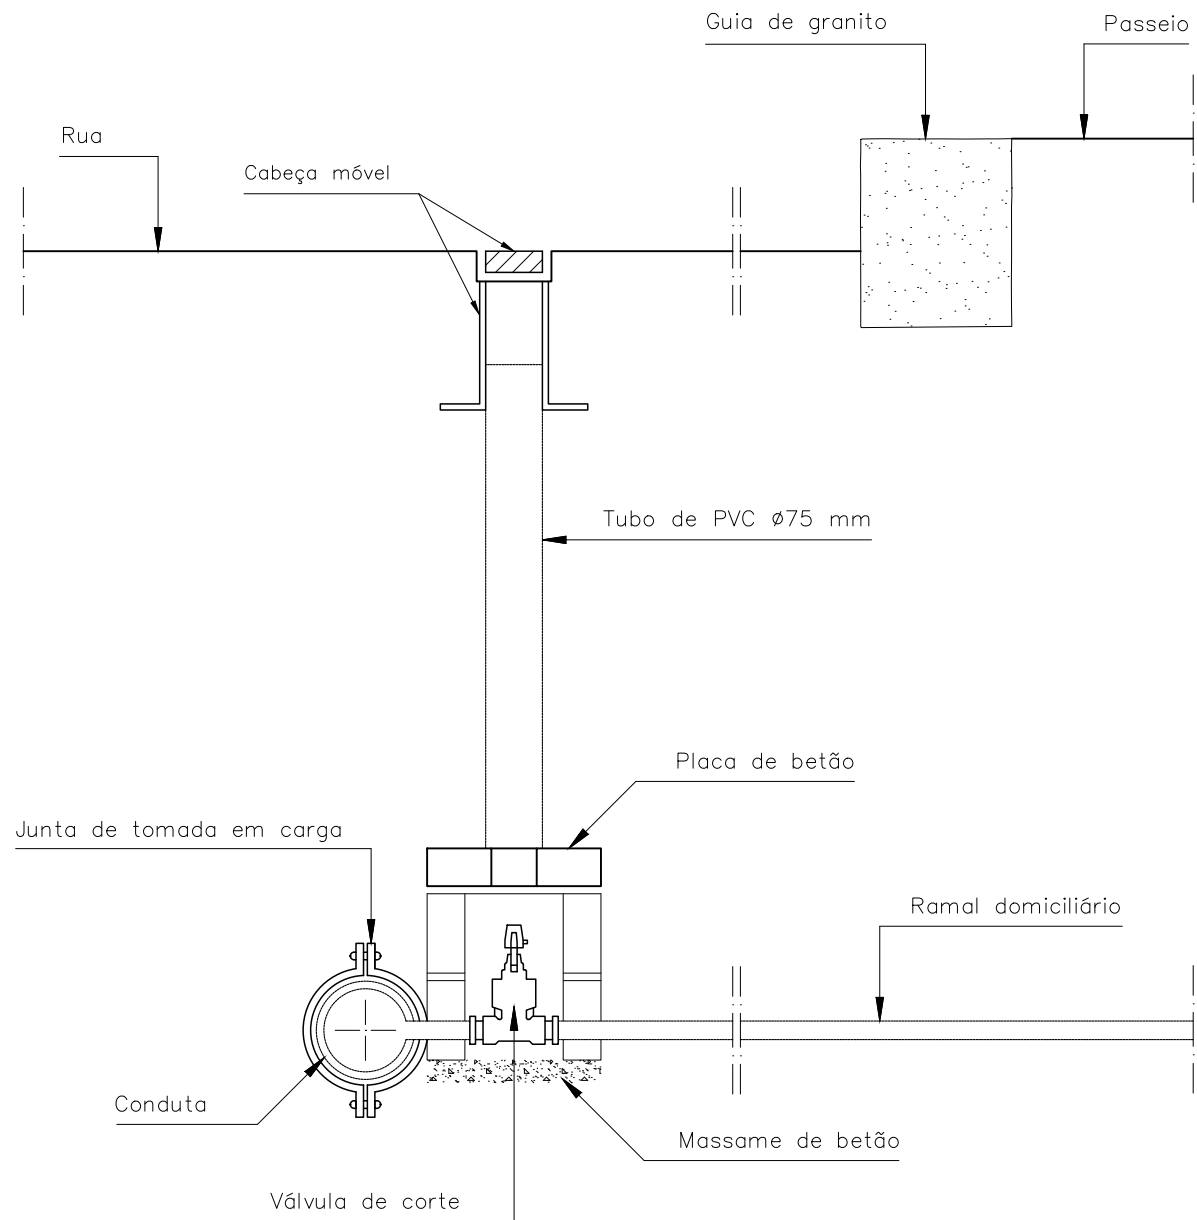

CORTE

escala 1/ 10

PLACA - TIPO PARA IDENTIFICAÇÃO DE OBRAS

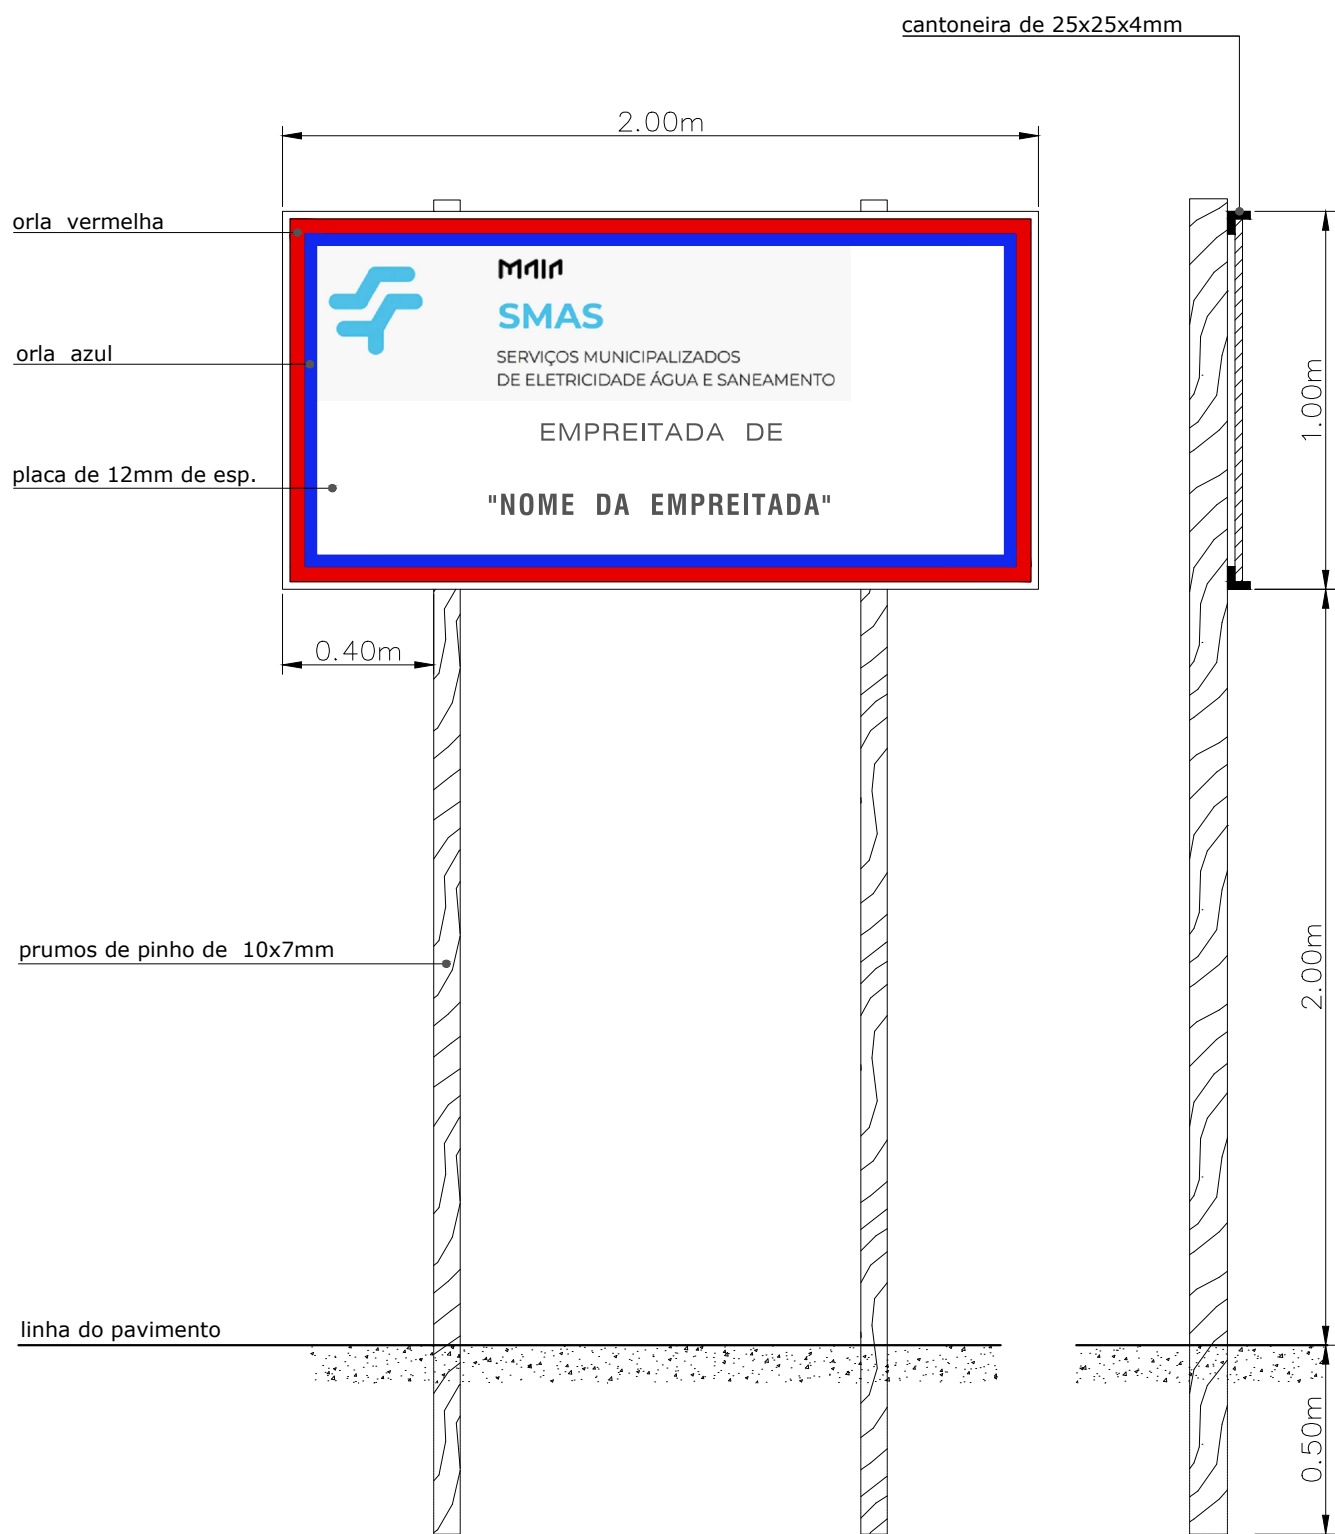

ALÇADO FRONTAL

CORTE

escala 1/ 20

ESTE DOCUMENTO É PROPRIEDADE DOS S.M.E.A.S. DA MAIA NÃO PODENDO SER COPIADO, REPRODUZIDO, UTILIZADO, NO TODO OU EM PARTE, OU COMUNICADO A TERCEIROS SEM SUA EXPRESSA AUTORIZAÇÃO E DEVERÁ SER DEVOLVIDO QUANDO SOLICITADO.