


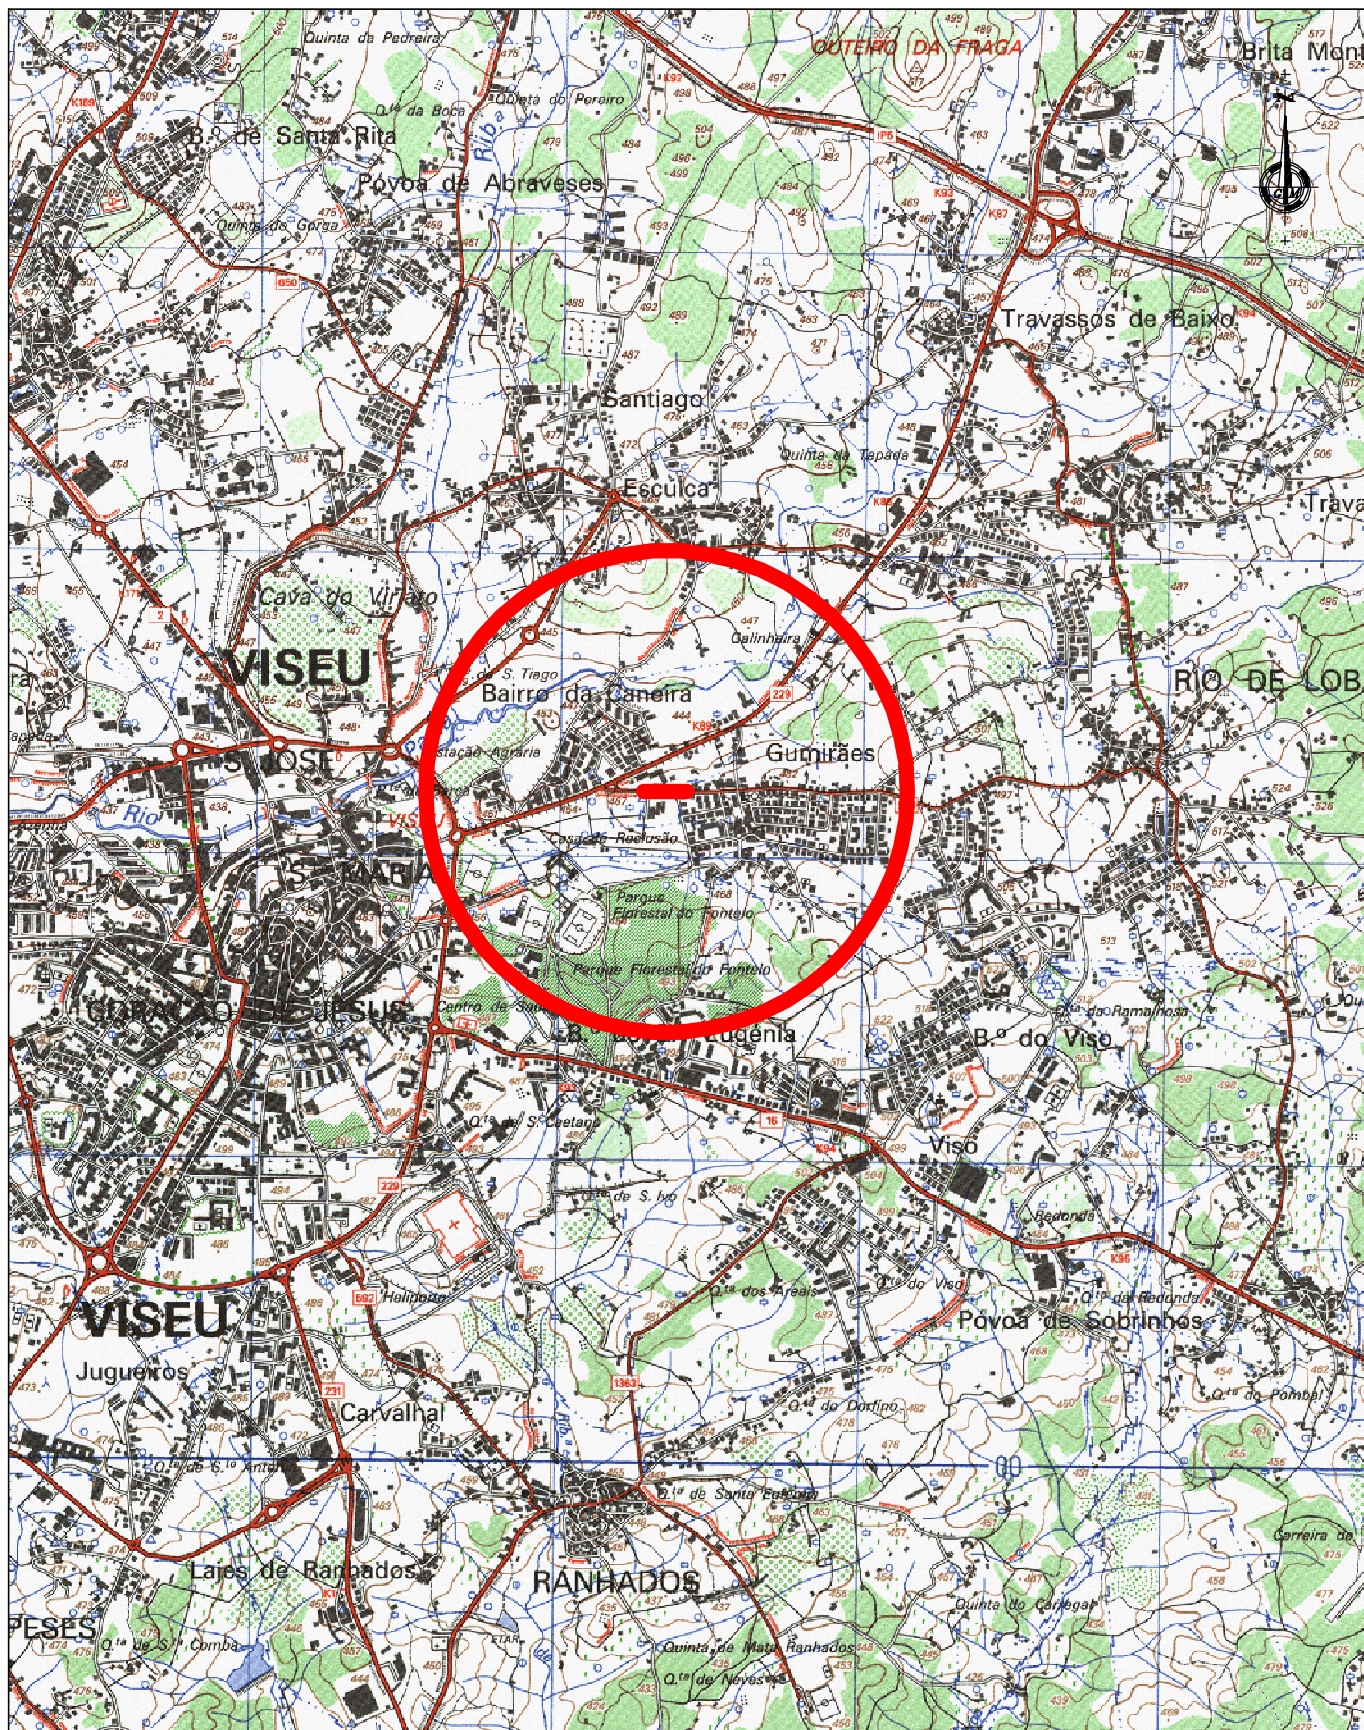

**ÁGUAS
DE VISEU**

SERVIÇOS MUNICIPALIZADOS
DE ÁGUA E SANEAMENTO
DE VISEU

REMODELAÇÃO DAS REDES DE ÁGUA, ESGOTO E PLUVIAIS
NA RUA ANTÓNIO AUGUSTO FERREIRA EM GUMIRÃES

PLANTA DE LOCALIZAÇÃO

O ENG. DIRECTOR-DELEGADO

PROJETO Nº:37-2022

PROJ:

TOP:

CAD 37-2022-Remodelacao_sao_sr_ssp_na_rua_antonio_augusto_ferreira_gumirães

DES:

DATA: 07/2022

OBS :

ESCALA (S):

H= 1/25000

V= 1/25000

01.01