


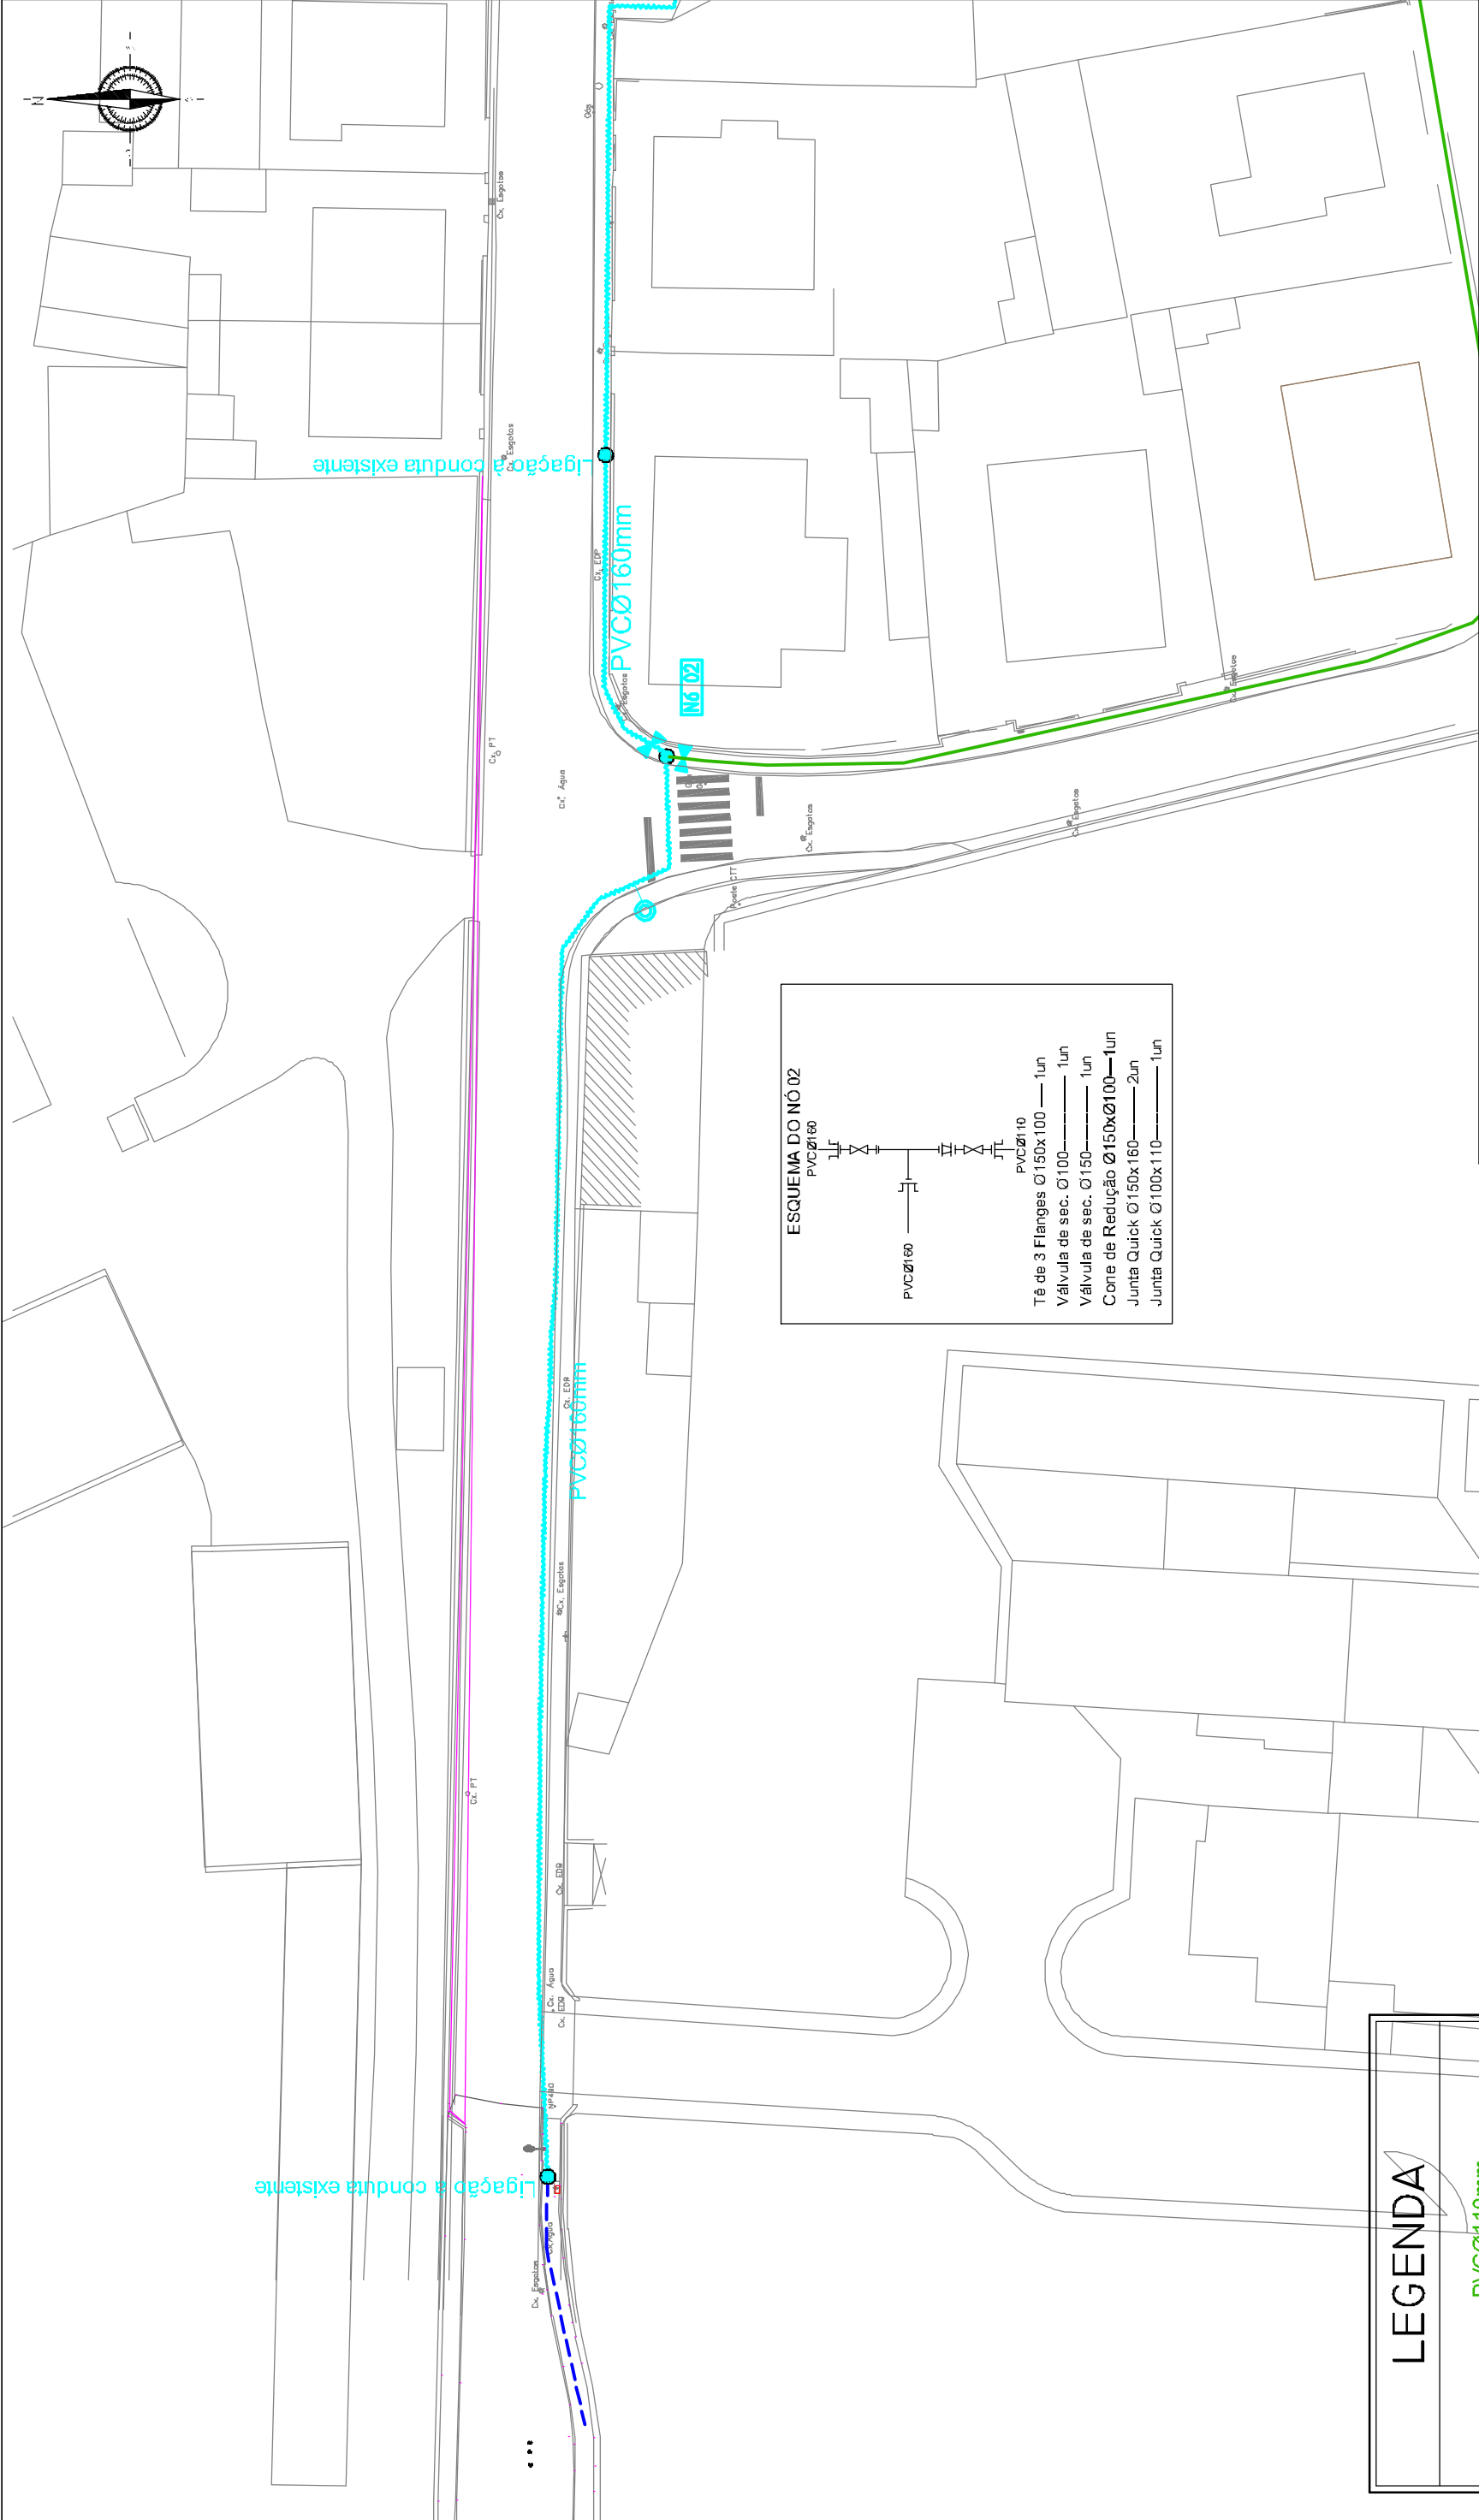

LEGENDA

PVCØ110mm

PVCØ160mm

CONDUTAS EXISTENTES

Boca de Incêndio de passeio

Marco de Incêndio

Válvula de Sêccionamento

Junta Cega

Número do nó

PROJETO Nº :37 – 2022		REMODELACÃO DAS REDES DE ÁGUA, ESGOTO E PLUVIAIS			
PROJ:		NA RUA ANTÔNIO AUGUSTO FERREIRA EM GUMIRÃES			
TOP:		SISTEMA DE ABASTECIMENTO DE ÁGUA PLANTA DA REDE			
CAD :37-2022-Hendrickson_sua_ar_san_munic_040821_ferrao_junior					
DES:					
DATA: 07/2022					
OBS :		ESCALA (S):			
		H= 1/500			
		V= 1/500			
		02.01			
		O ENG. DIRECTORDELEGADO			