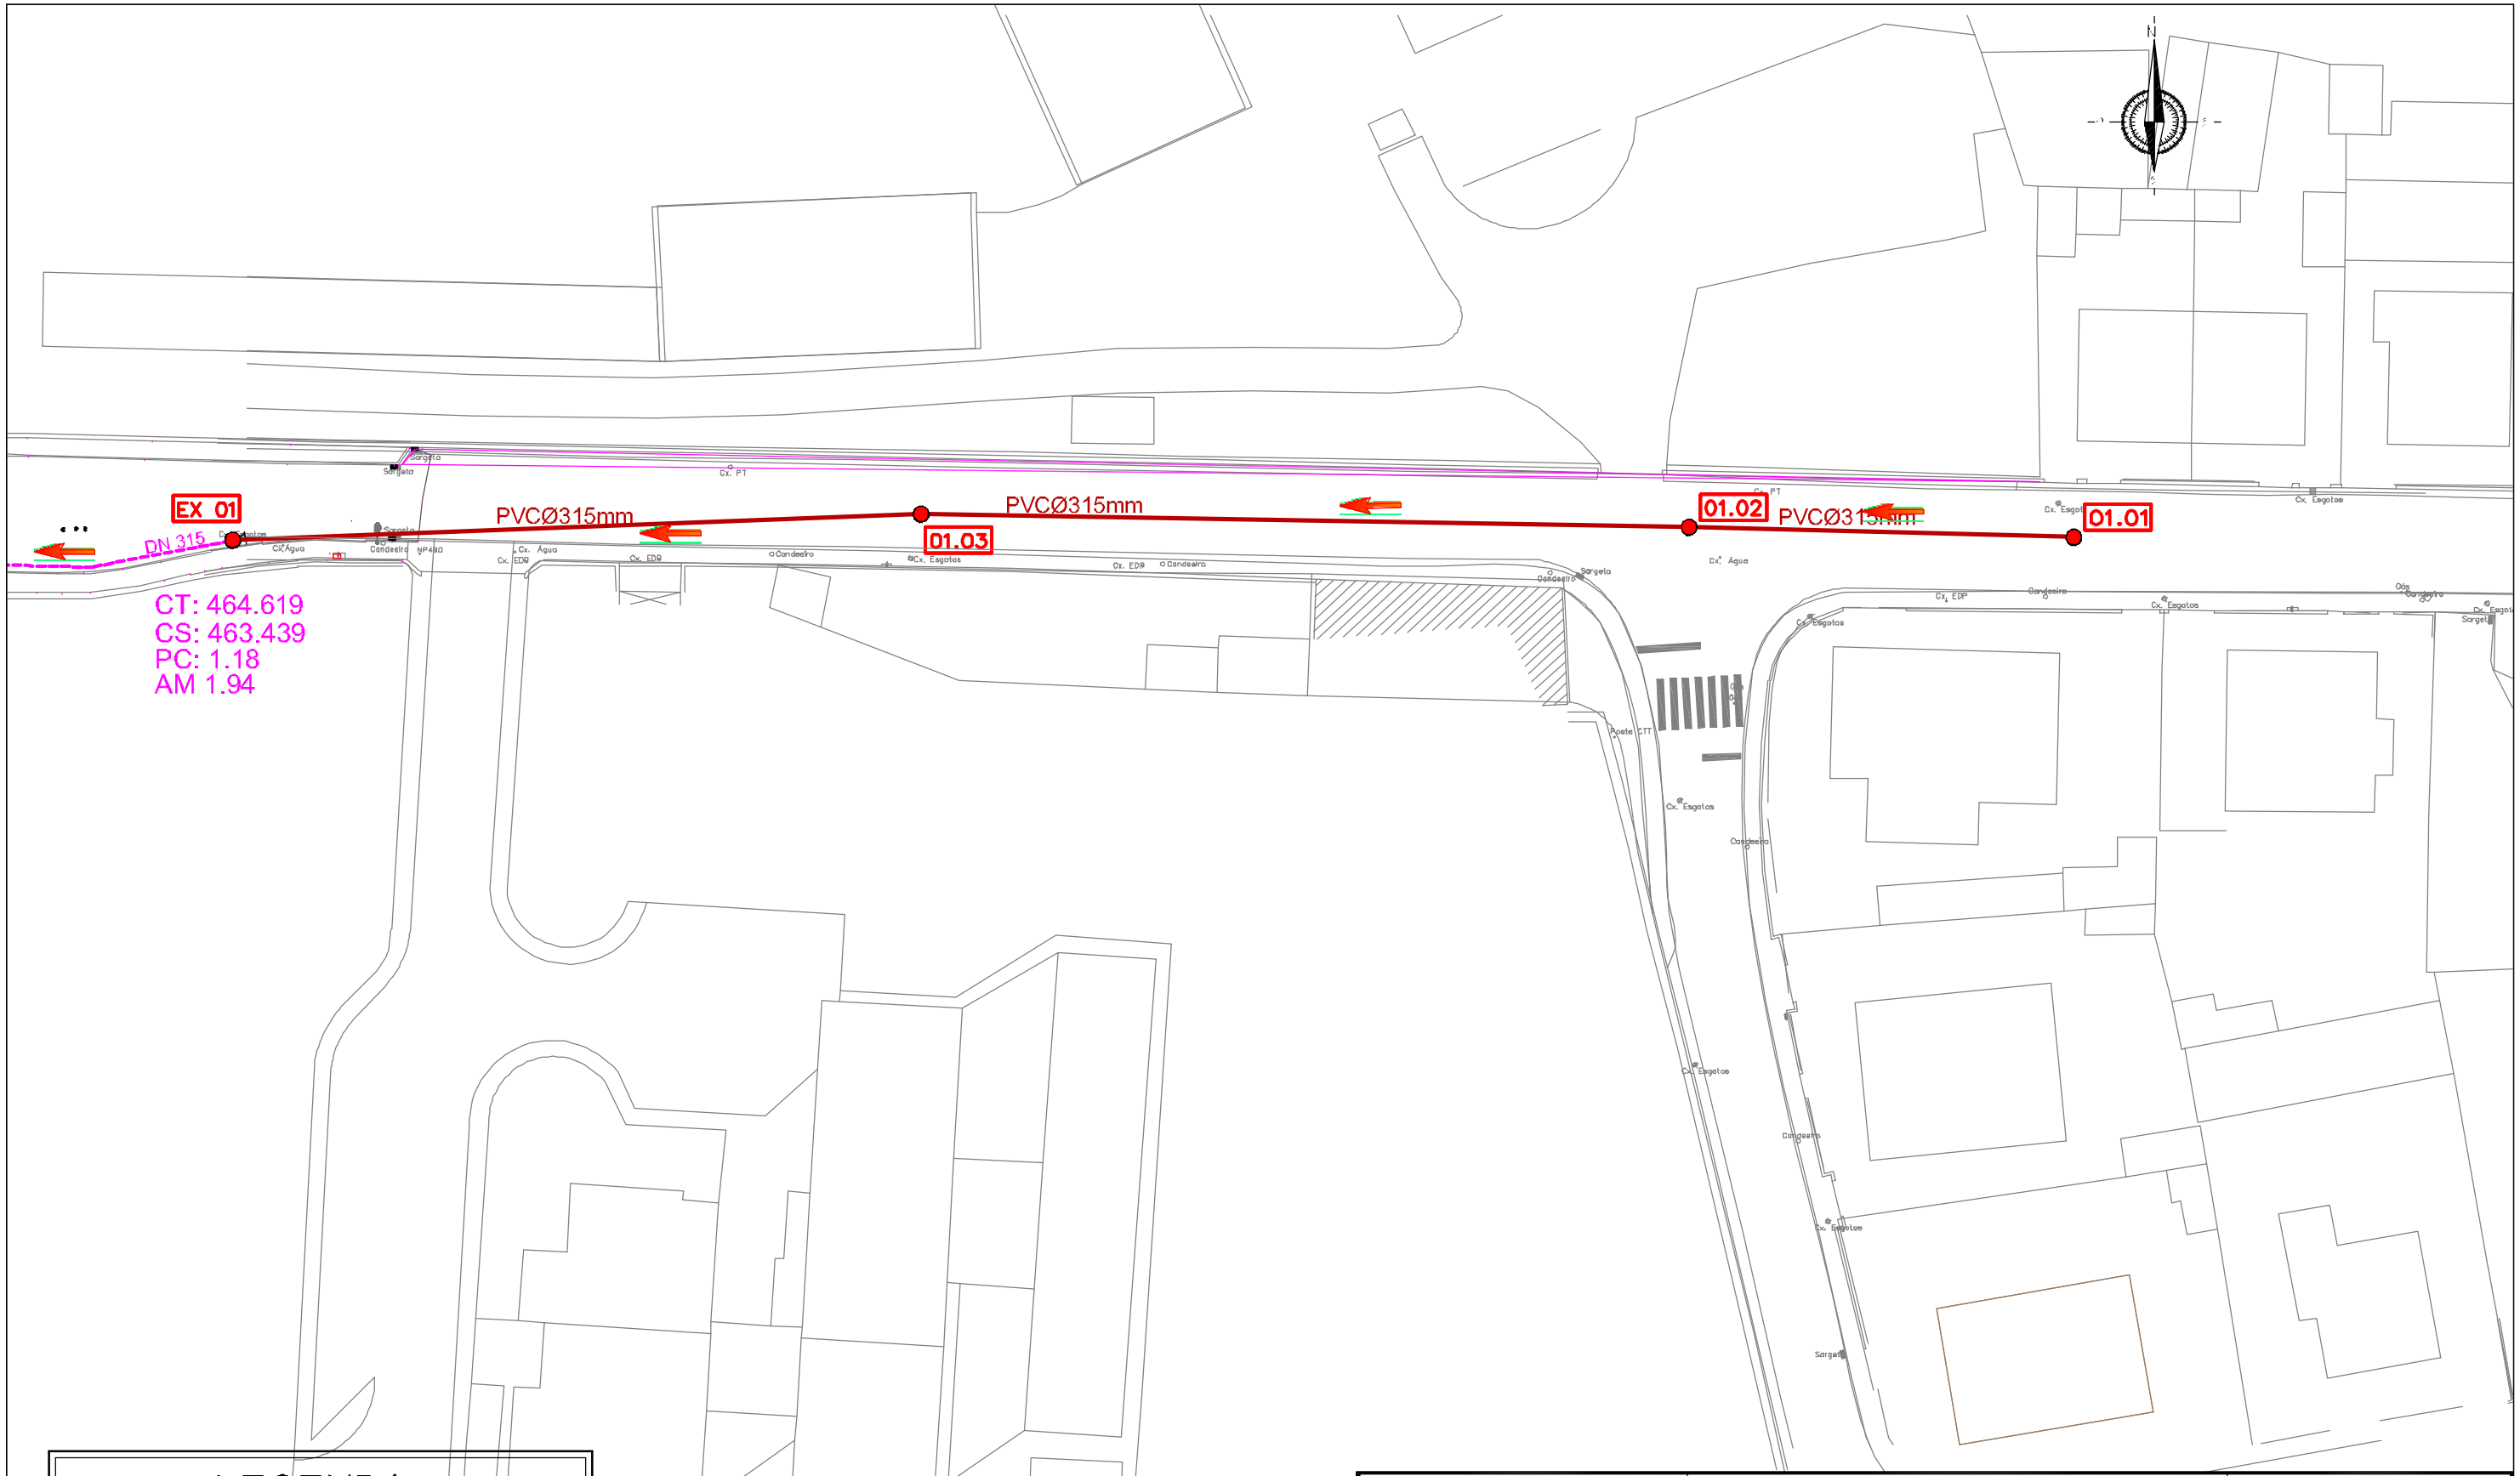


LEGENDA

- COLETOR EXISTENTE
- COLETOR PVCØ315mm
- COLETOR PVCØ200mm
- 00.00 CAIXA DE ESGOTO
- SENTIDO DO ESCOAMENTO

ÁGUAS DE VISEU

SERVIÇOS MUNICIPALIZADOS

DE ÁGUA E SANEAMENTO

DE VISEU

REMODELAÇÃO DAS REDES DE ÁGUA, ESGOTO E PLUVIAIS NA RUA ANTÓNIO AUGUSTO FERREIRA EM GUMIRÃES

SISTEMA DE DRENAGEM DE ESGOTOS

PLANTA DA REDE

O ENG. DIRECTOR-DELEGADO

PROJETO Nº:	37–2022
PROJ:	
TOP:	
CAD	37-2022-Remodelacao_san_sar_sap_rua_antonio_augusto_ferreira_guimaraes
DES:	
DATA:	07/2022
OBS:	
ESCALA (S): H= 1/500 V= 1/500	03.01