


ESCALA DE COTAS 1:1000
ESCALA DE DISTÂNCIA 1:10000
Cota= 460.00 m

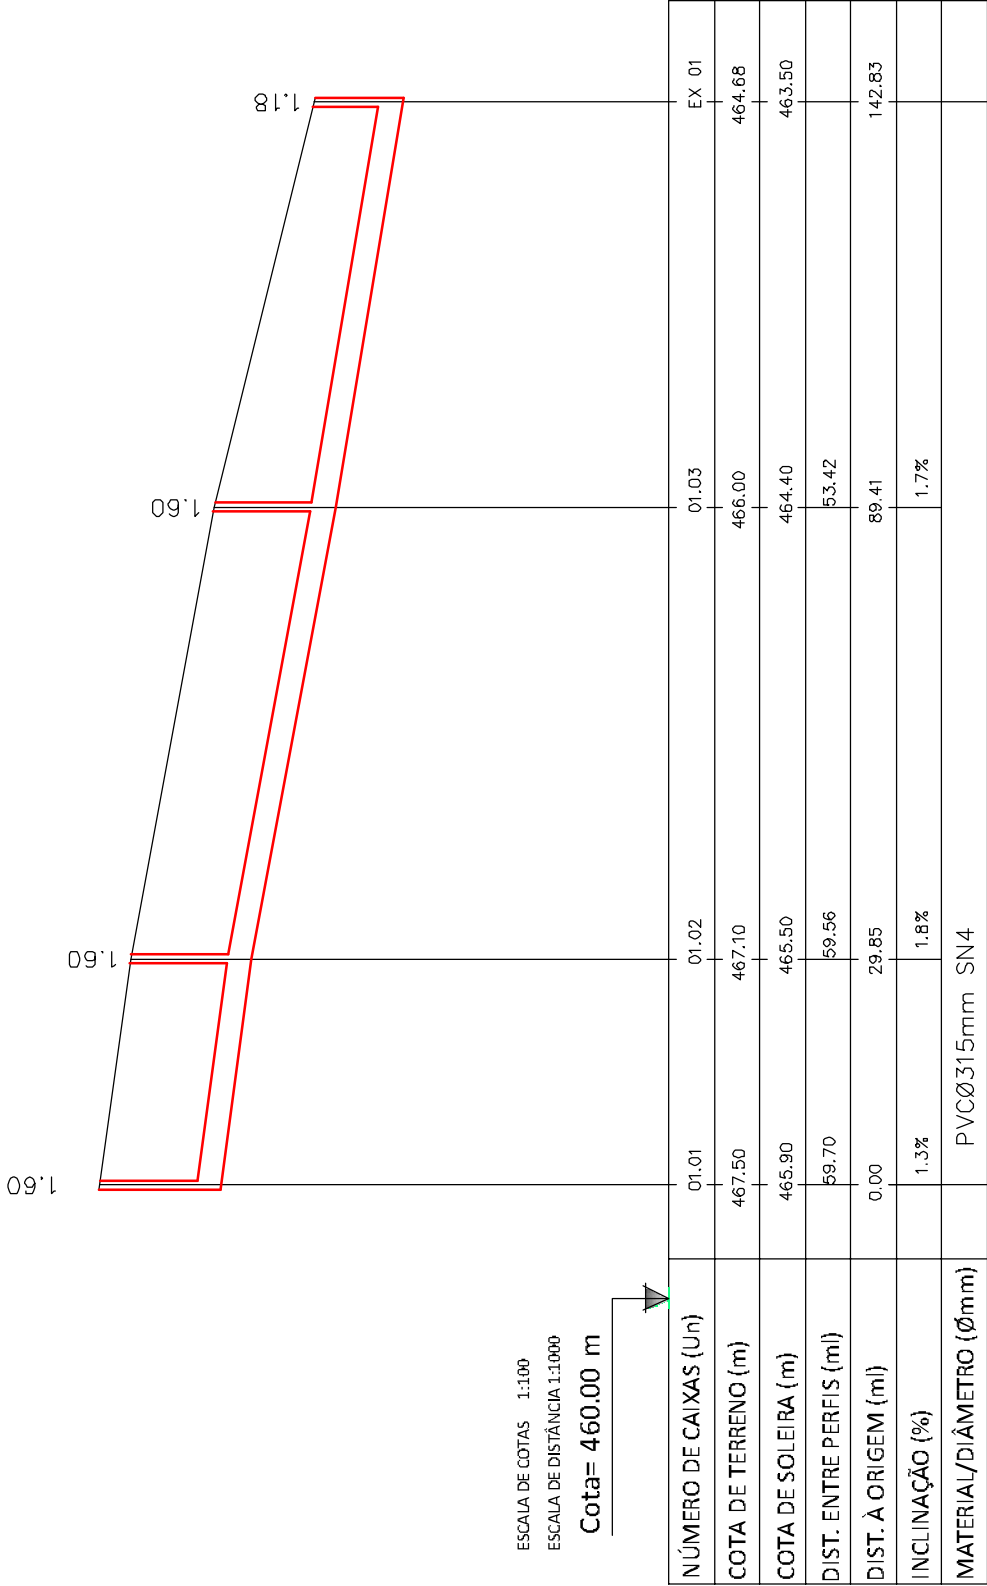



SERVIÇOS MUNICIPALIZADOS
DE ÁGUA E SANEAMENTO
DE VISEU

REMODELAÇÃO DAS REDES DE ÁGUA, ESGOTO E PLUVIAIS
NA RUA ANTÓNIO AUGUSTO FERREIRA EM GUMIRÃES

SISTEMA DE DRENAGEM DE ESGOTOS
PERFIL LONGITUDINAL DO COLETOR

PROJETO Nº :37 – 2022

PROJ:

TOP:

CAD :37-2022-Hidrologia_SSA_SSA_04_Matriz_Agostinho_Ferreira_Lopes

DES:

DATA: 07/2022

OBS :

ESCALA (S):

H= 1/1000
V= 1/100

03.02

O ENG. DIRECTORDELEGADO