


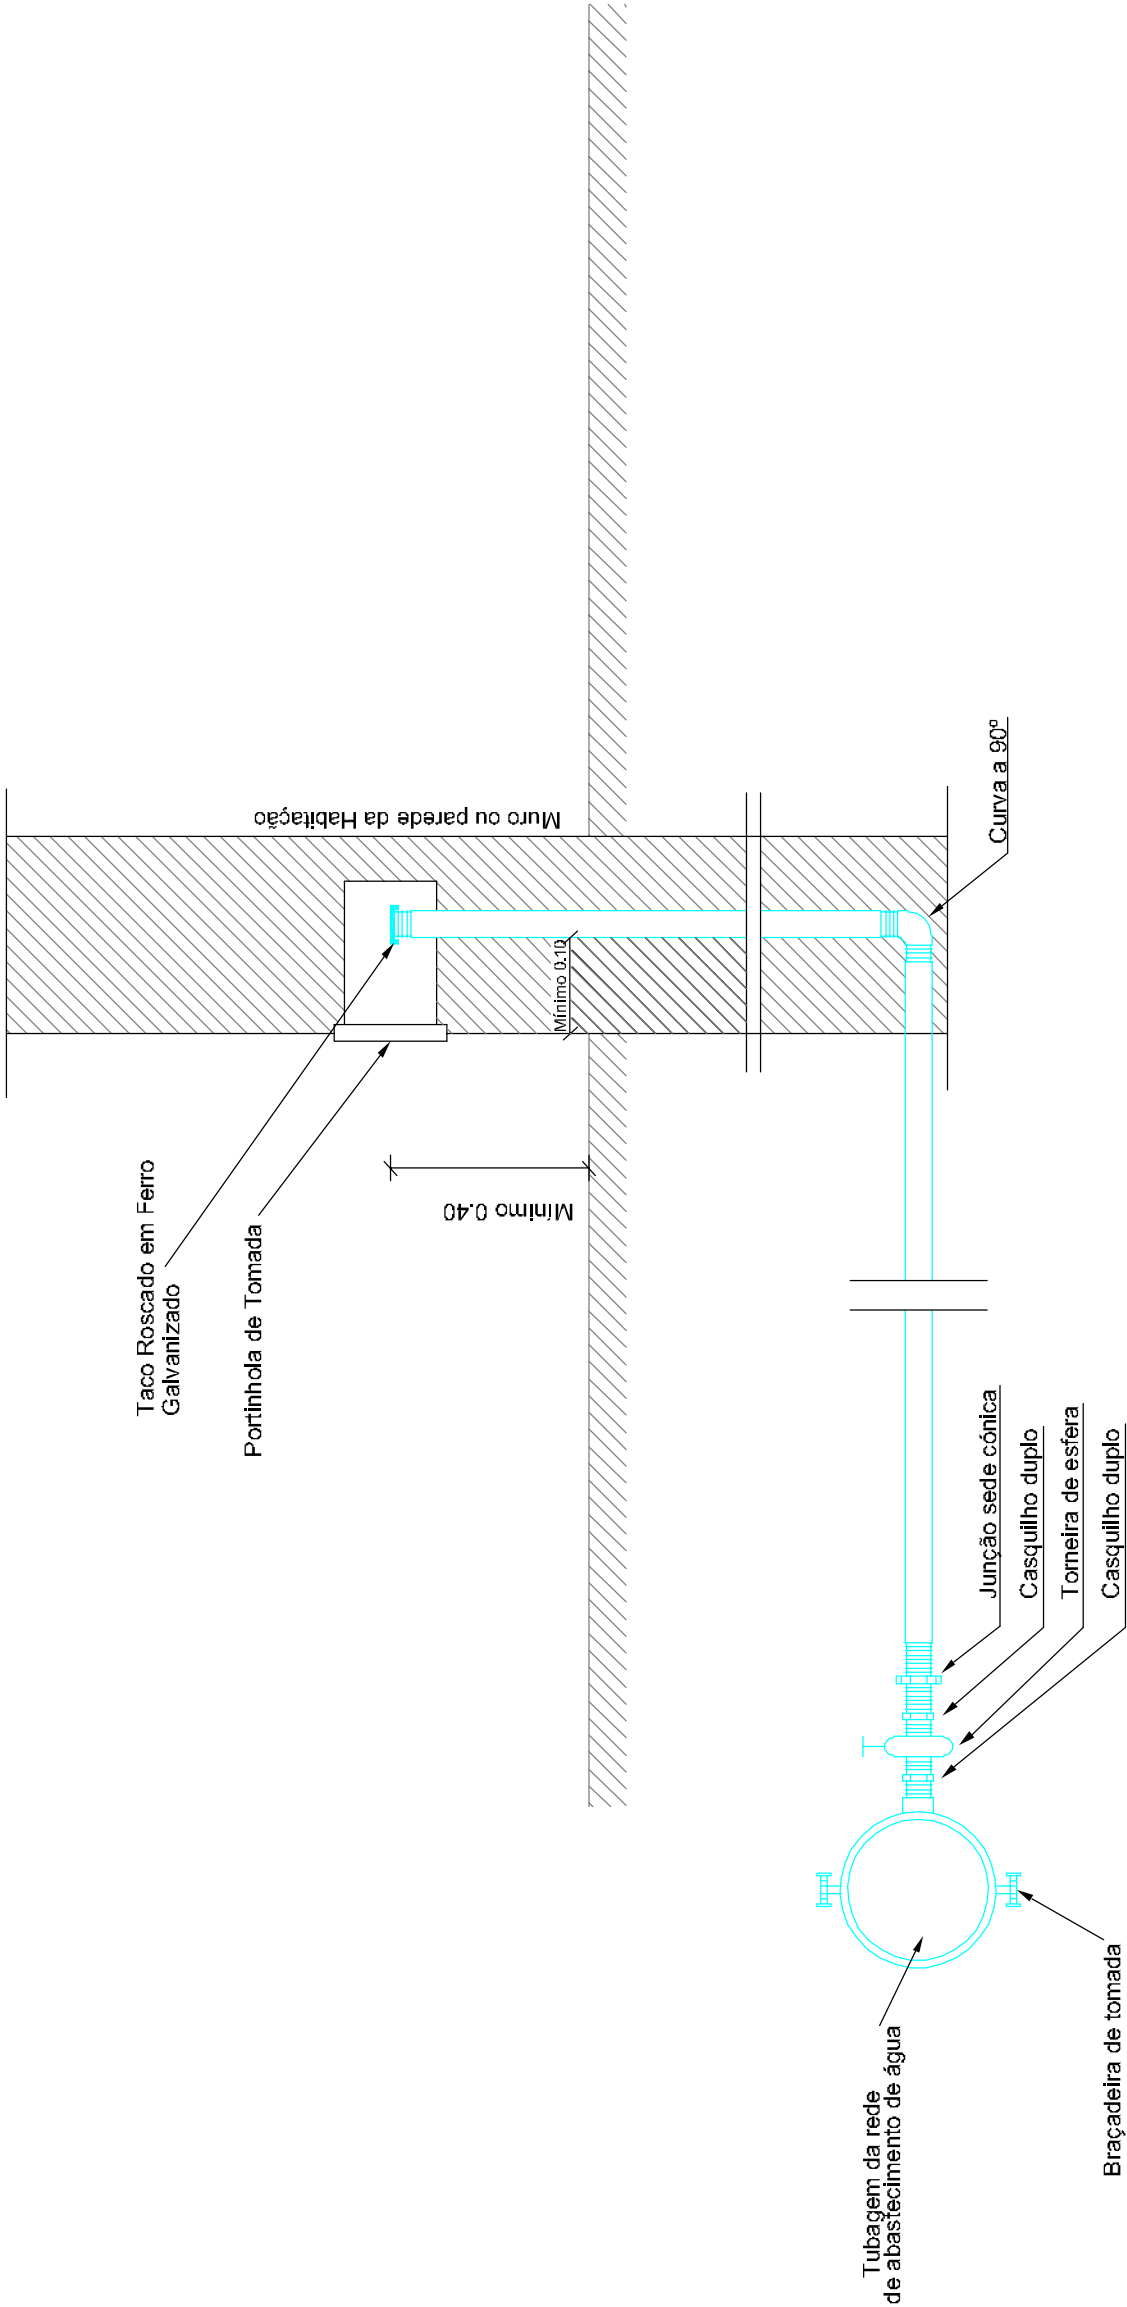

ÁGUAS DE VISEU Serviços Municipalizados de Água e Saneamento de Viseu	REMODELACÃO DAS REDES DE ÁGUA, ESGOTO E PLUVIAIS NA RUA ANTÓNIO AUGUSTO FERREIRA EM GUMIRÃES		PROJETO Nº :37 – 2022
	DESENHOS DE PORMENOR TIPO RAMAL DOMICILIÁRIO		PROJ:
	PARA SISTEMA DE ABASTECIMENTO DE ÁGUA		TOP:
	O ENG. DIRECTORDELEGADO		CAD :37-2022-Habitacao_sua_sua_muro_muro_aguado_aguado_aguado
			DES:
			DATA: 07/2022
		OBS :	
		ESCALA (S):	
		H= S/E	06.07
		V= S/E	