Pormenor 1

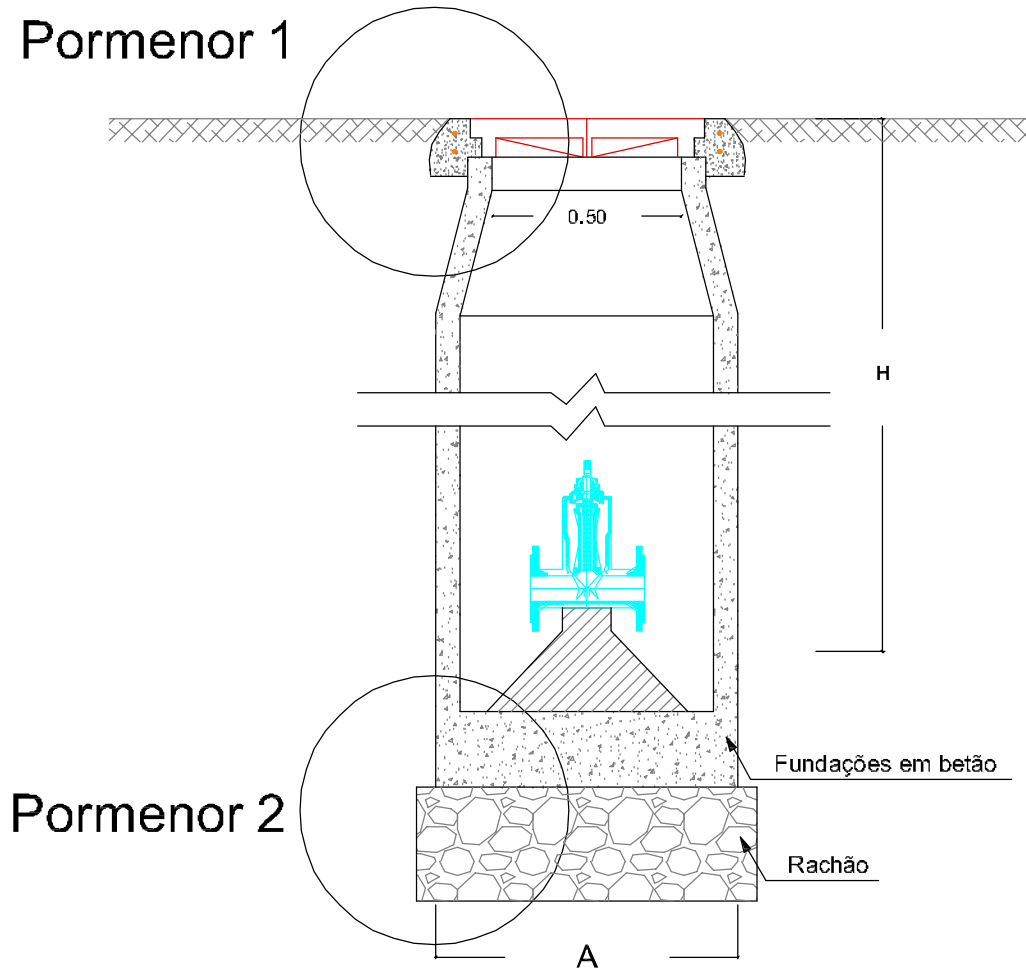

Pormenor 2

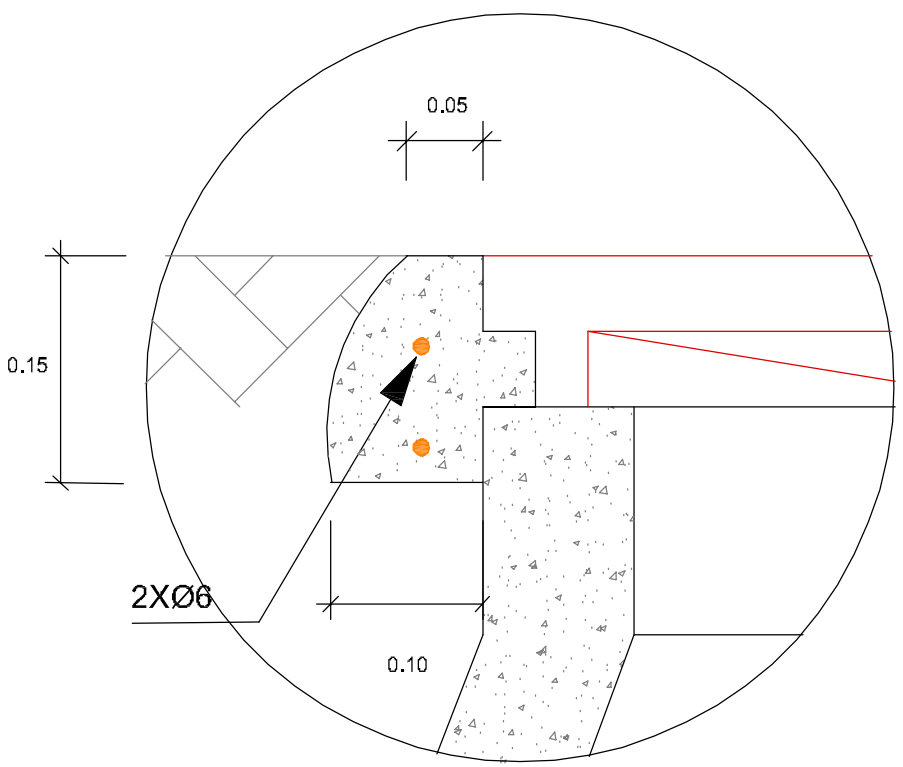

escala 1/25

Diâmetro da Conduta	A	Tipo de Tampa
Ø > 200mm	0.80	Ferro fundido Ø500 classe D400
Ø < 200mm	0.50	Ferro fundido Ø500 classe D400
	0.40	Ferro fundido Ø400 classe B125

Pormenor 2

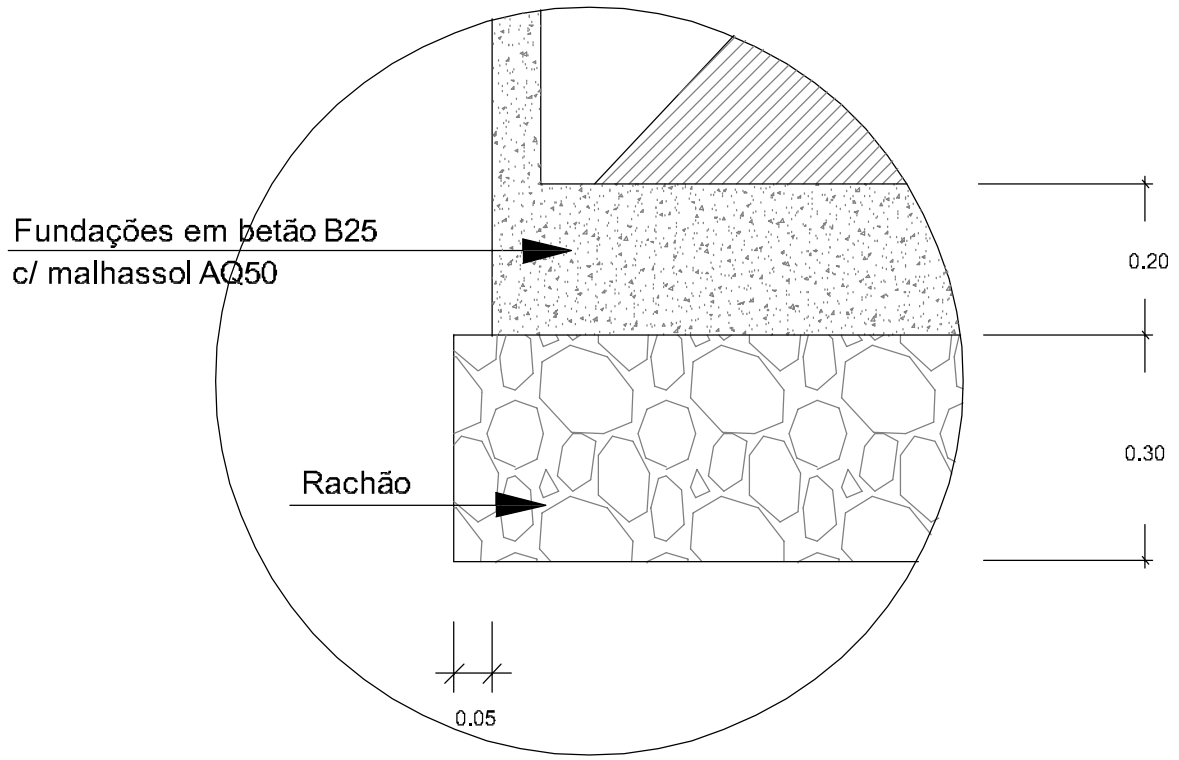

SERVIÇOS MUNICIPALIZADOS
DE ÁGUA E SANEAMENTO
DE VISEU

REMODELAÇÃO DAS REDES DE ÁGUA, ESGOTO E PLUVIAIS NA RUA ANTÓNIO AUGUSTO FERREIRA EM GUMIRÃES

DESENHOS DE PORMENOR TIPO

CAIXA PARA VALVULAS DE SECCIONAMENTO

PARA SISTEMA DE ABASTECIMENTO DE ÁGUA

O ENG. DIRECTOR-DELEGADO

PROJETO Nº:	37–2022
PROJ:	
TOP:	
CAD:	37-2022-Remodelacao_sas_sar_sap_rua_antonio_augusto_ferreira_gumiraes
DES:	
DATA:	07/2022
OBS:	
ESCALA (S): H= S/E V= S/E	06.08