




Corte

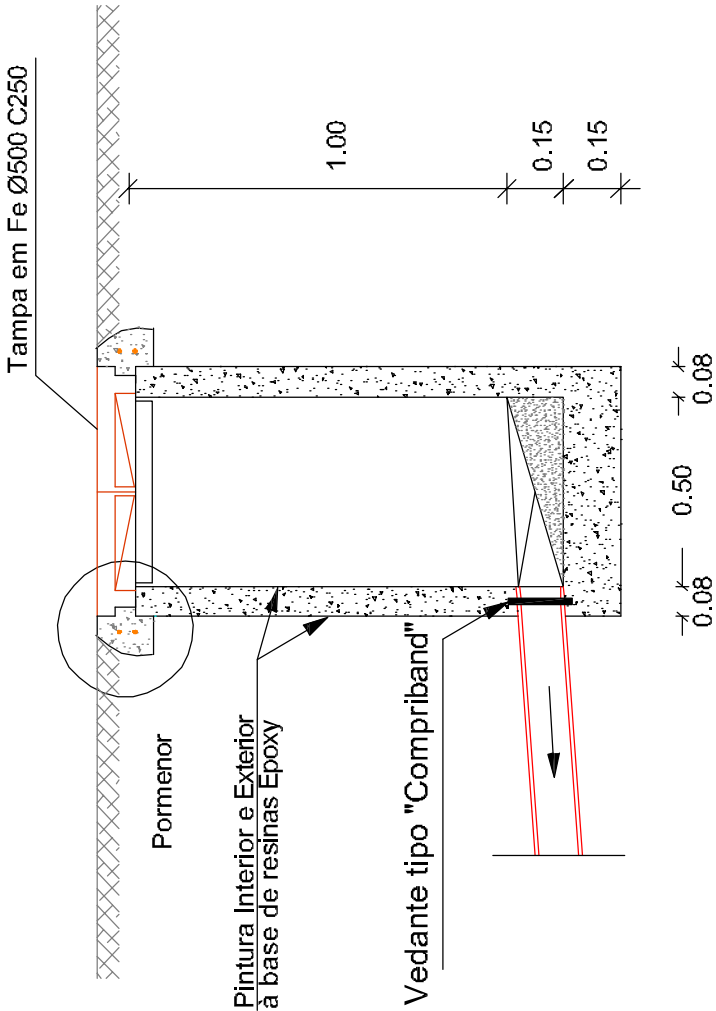

Planta

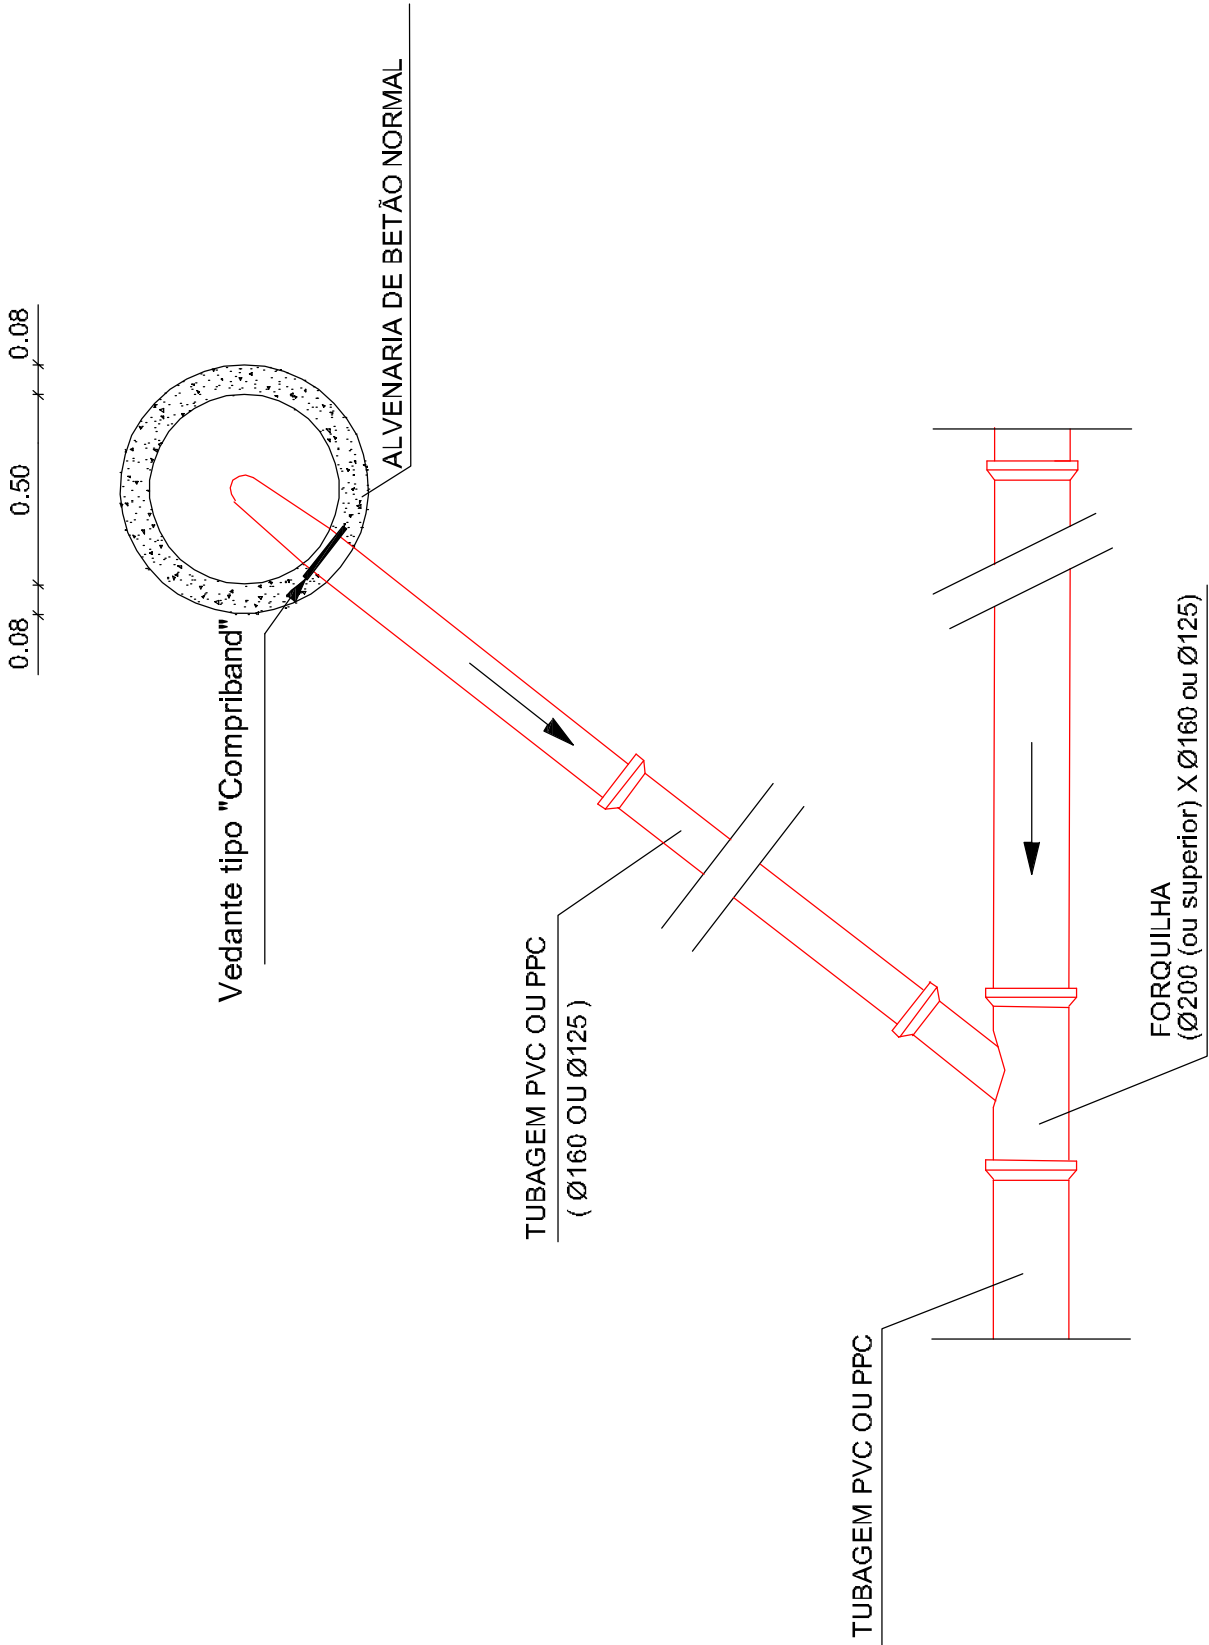

Pormenor

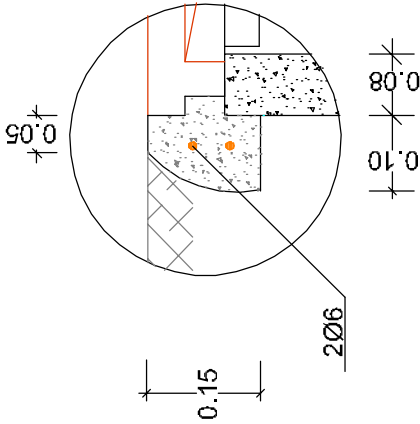

ÁGUAS DE VISEU SERVIÇOS MUNICIPALIZADOS DE ÁGUA E SANEAMENTO DE VISEU	REMODELAÇÃO DAS REDES DE ÁGUA, ESGOTO E PLUVIAIS NA RUA ANTÓNIO AUGUSTO FERREIRA EM GUMIRÃES	PROJETO Nº :37 – 2022
		PROJ:
		TOP:
		CAD :37-2022-Hendrickx sas_arq_04_maria_040521_Águas_Viseu
		DES:
	DESENHOS DE PORMENOR TIPO RAMAL DOMICILIÁRIO PARA SISTEMA DE DRENAGEM DE ESGOTO	DATA: 07/2022
		OBS :
		ESCALA (S):
		H= S/E V= S/E
		06.10
O ENG. DIRECTOR-DELEGADO		