
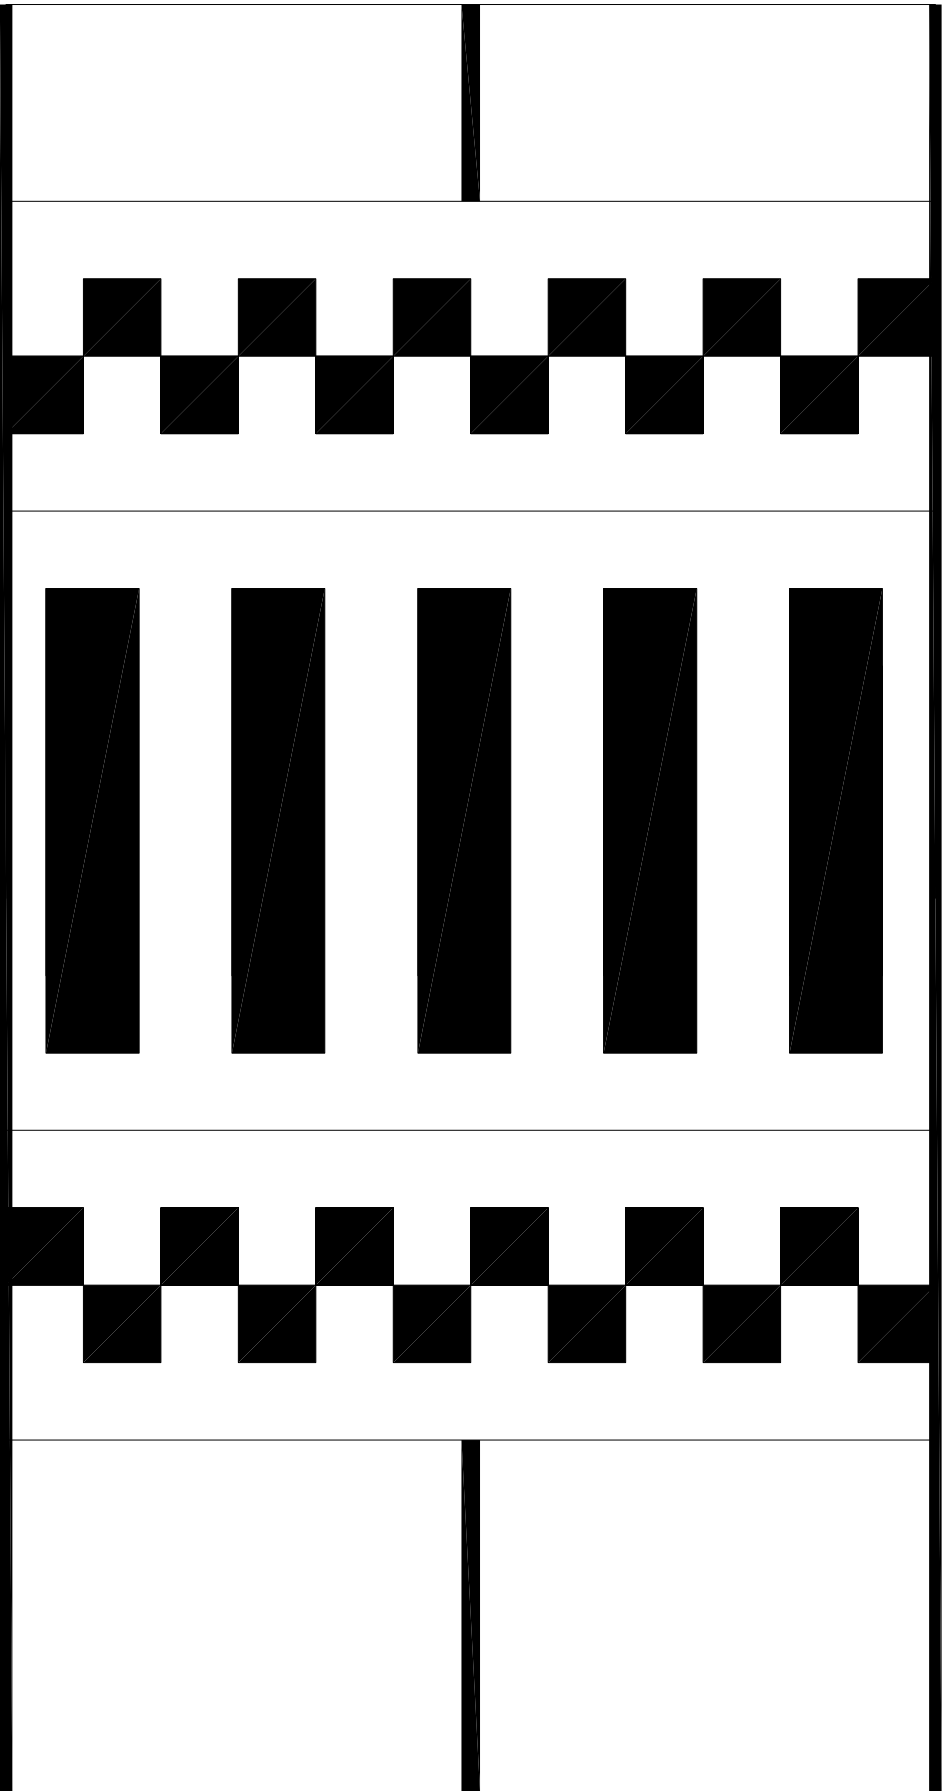


CÂMARA MUNICIPAL DE SÃO BRÁS DE ALPORTEL

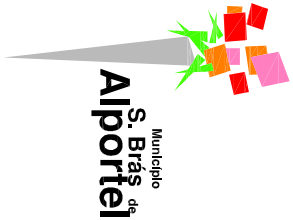

OBRA / LOCAL		Beneficiação da EM 517		ESCALA		Nº
EM517 - São Brás de Alportel				1/50		
PROJECTOU	Filipe Sobral	PEÇAS		ARQUIVO		4
DESENHOU	Filipe Sobral	Pormenor tipo das lombas de abrandamento		SUBSTITUI		
FASE						
DATA	06/2018			SUBSTITUIDO POR		