
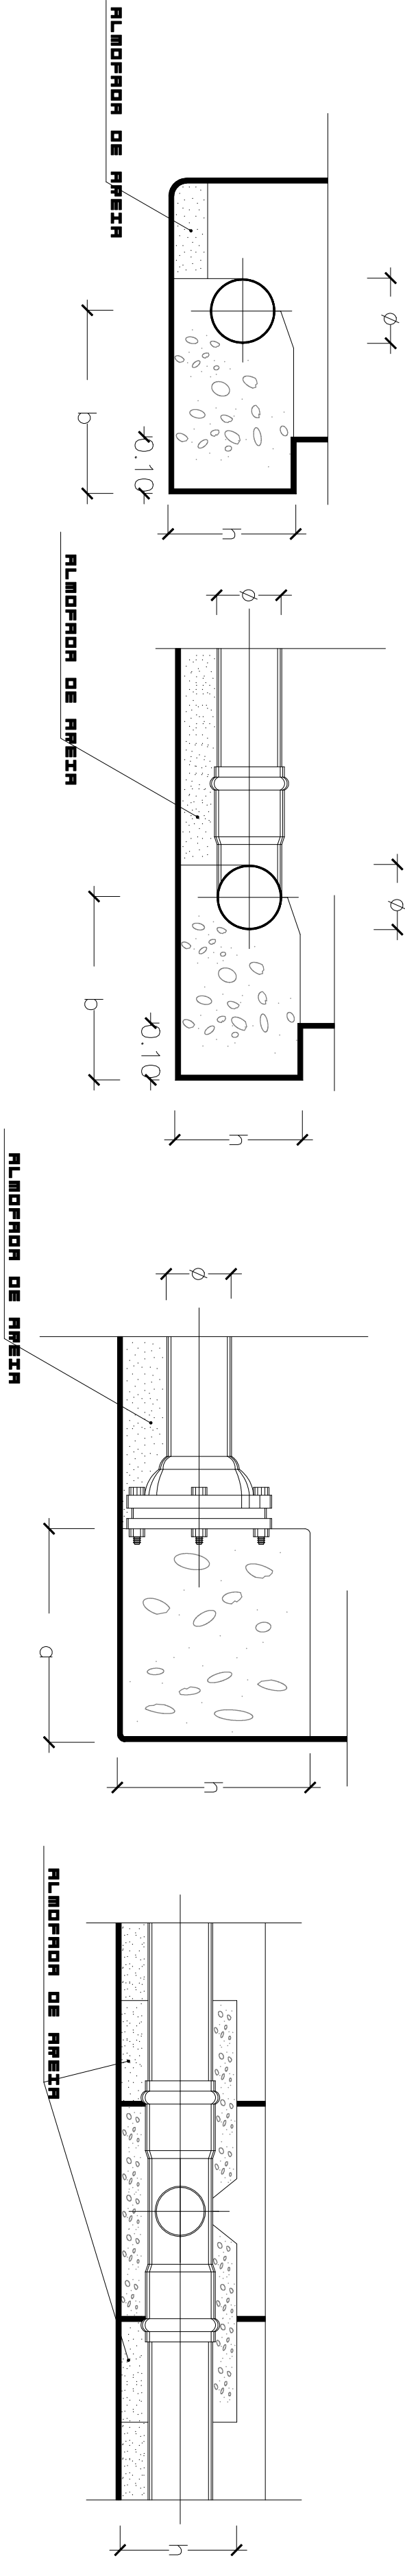


MACIÇOS DE AMARRAÇÃO

(REDE)

ORGÃOS	Ø (mm)	DIMENSÕES	
		a (mm)	h (mm)
Curvas até 45°	até 110	0.30	0.30
	110 a 200	0.60	0.50
	> 200	0.90	0.70
Curvas de 45° a 90°	até 110	0.40	0.35
	110 a 200	0.80	0.70
	> 200	1.20	1.00
Juntos cegos	até 110	0.40	0.30
	110 a 200	0.70	0.55
	> 200	1.00	0.85

ORGÃOS	Ø (mm) derivacao	DIMENSÕES	
		a (mm)	h (mm)
TÊS	até 110	0.40	0.30
	110 a 200	0.70	0.55
	> 200	1.00	0.85

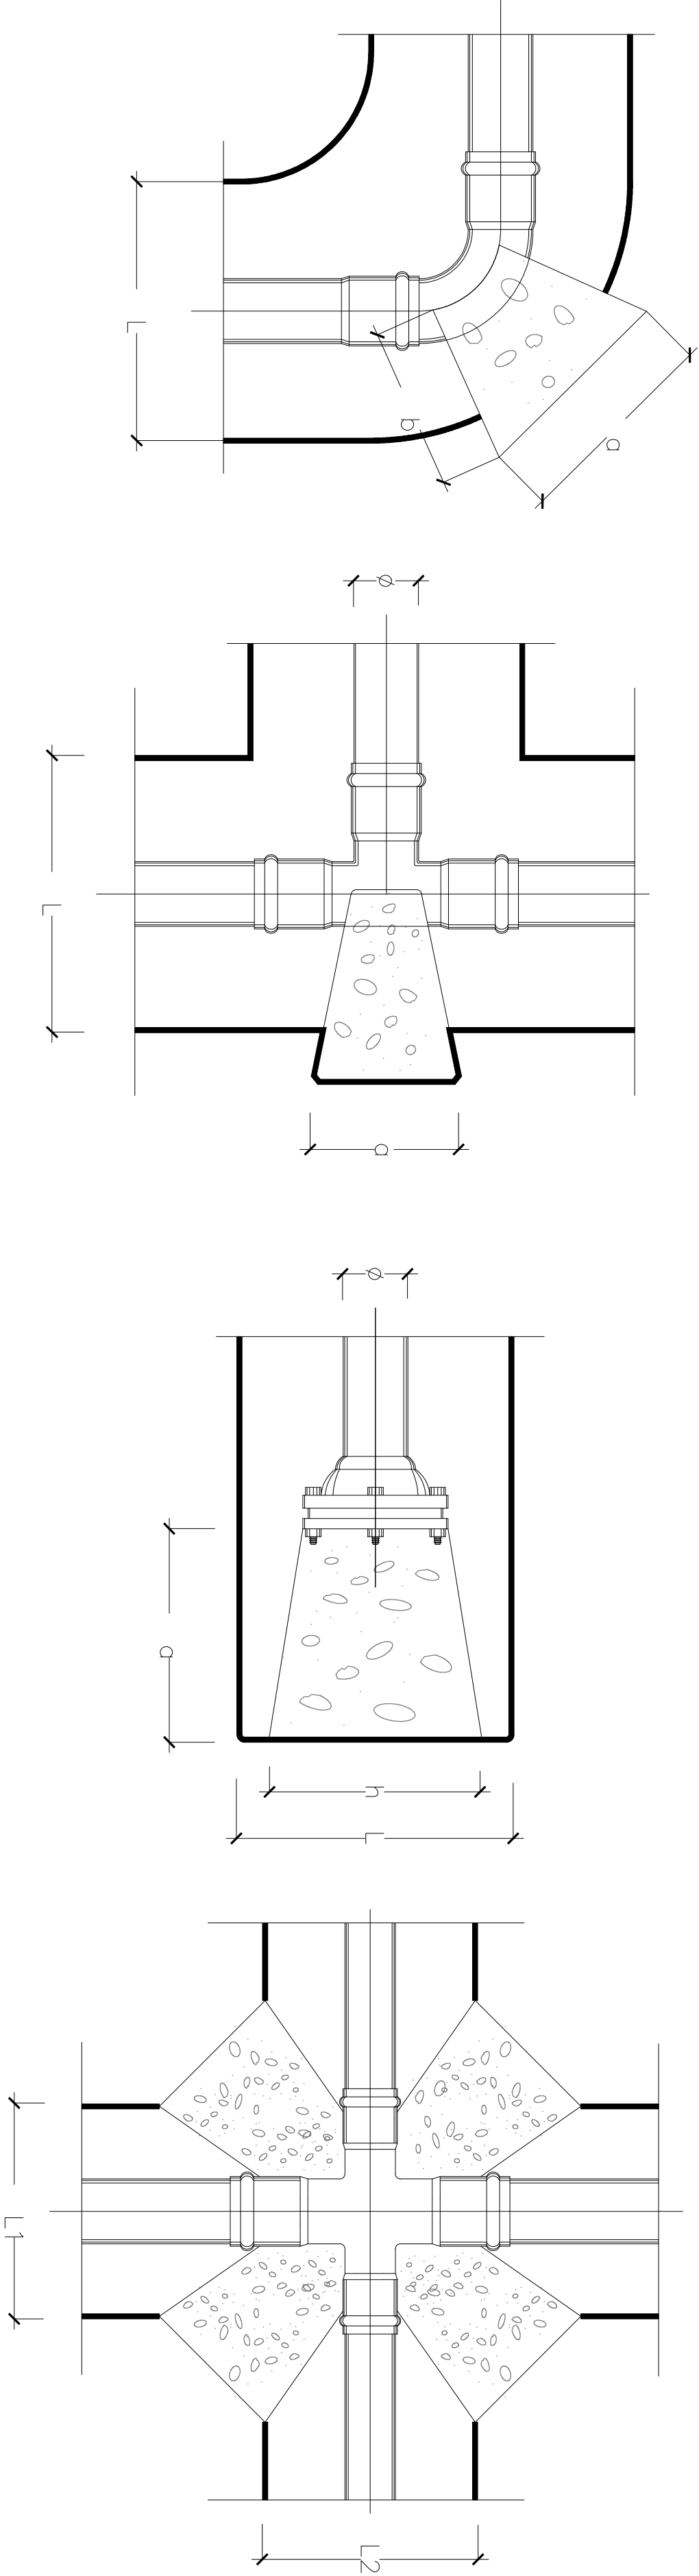

NOTAS :

- 1 – As tensões horizontais no solo consideram-se de 0,5 kg por m²
- 2 – Os maciços de amarração deverão ser em betão de 250 kg por m³
- 3 – A dimensão "b" corresponde á disponível entre juntos

Loteamento Municipal Industrial de Vimioso-Aumento do número de lotes

CÂMARA MUNICIPAL DE VIMIOSO

ESCALA1 / 20

DESENHO

DATAFevereiro 2019

PORMENOR DE MACIÇOS DE AMARRAÇÃO

REDE DE ABASTECIMENTO PÚBLICO DE ÁGUA

05