


Perfil Transversal Tipo

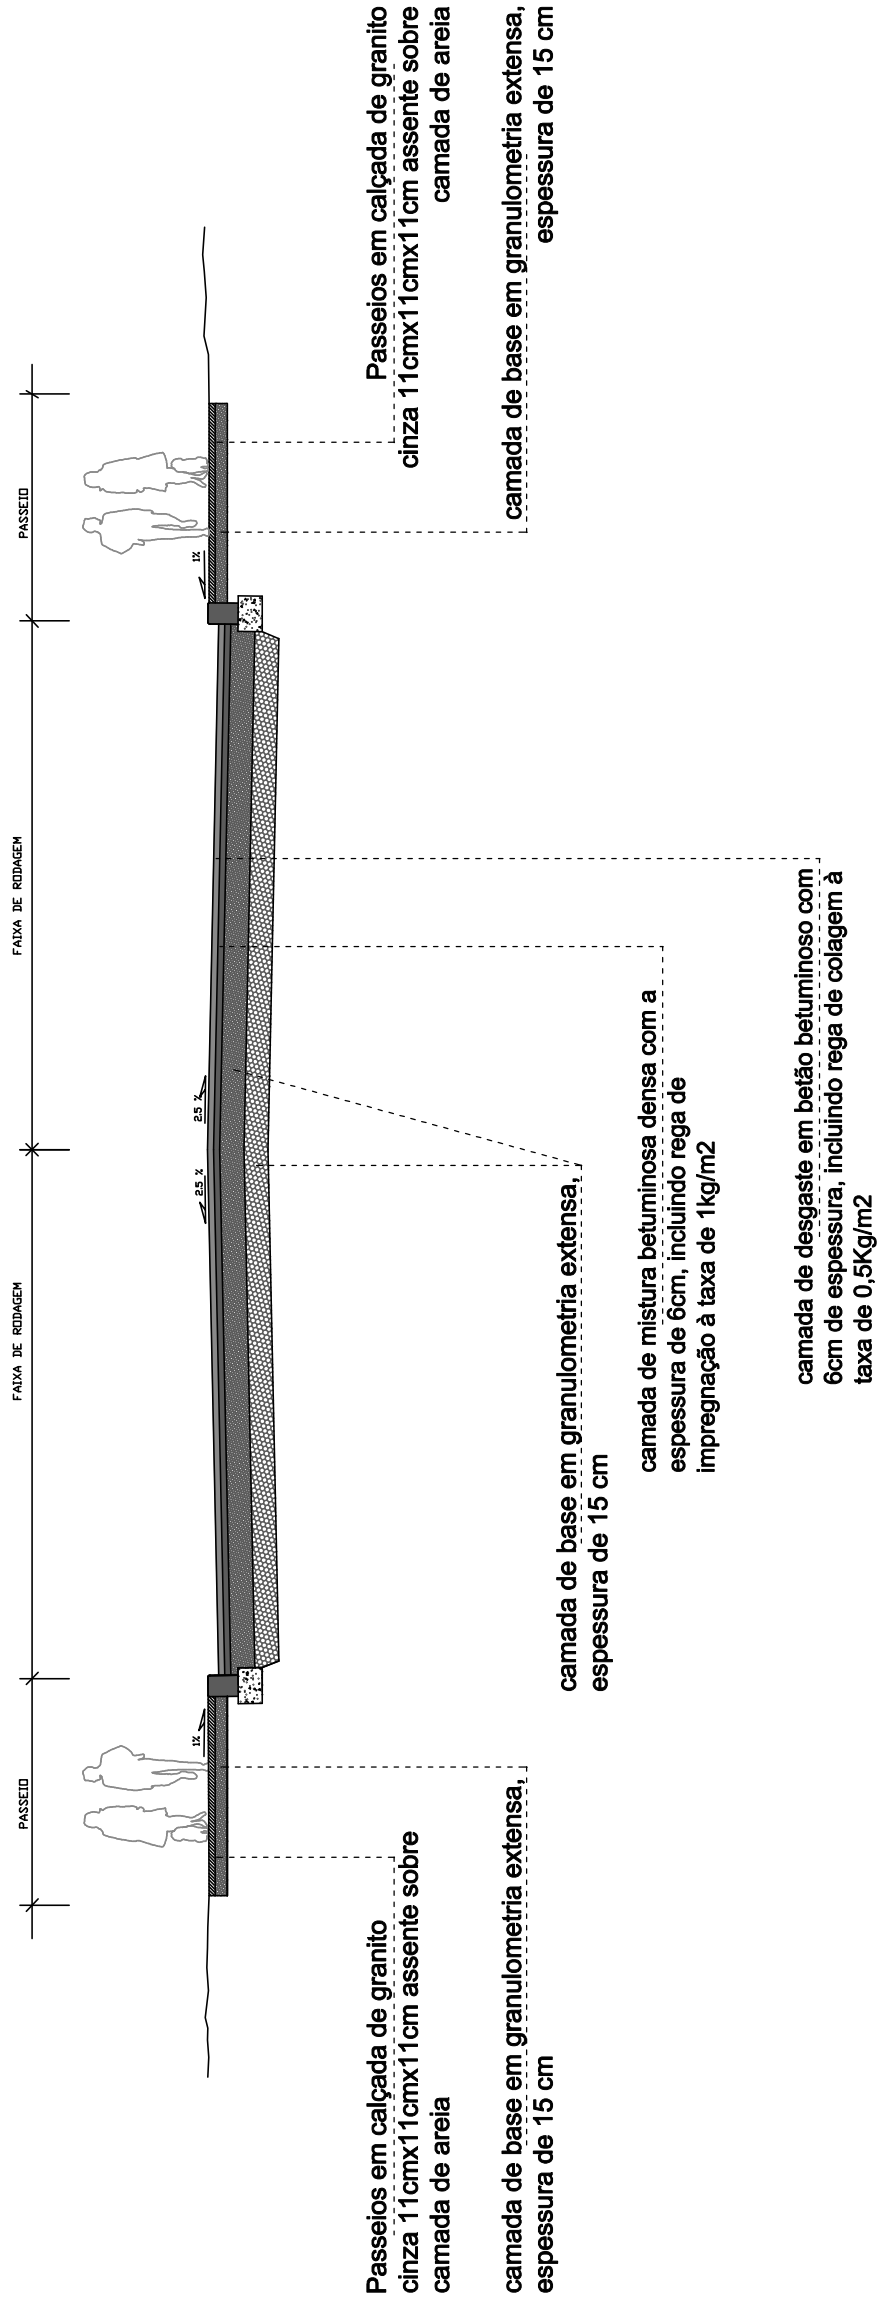

Loteamento Municipal Industrial de Vimioso—Aumento do número de lotes			
CÂMARA MUNICIPAL DE VIMIOSO			
DATA Fevereiro 2019	ESCALA 1 / 10	PERFIL TRANSVERSAL TIPO DOS ARRUAMENTOS E PASSEIOS	
	DESENHO		
ARQUIVO P - 953 / 03 / A			03