



Planta de Implantação de caixas de visita

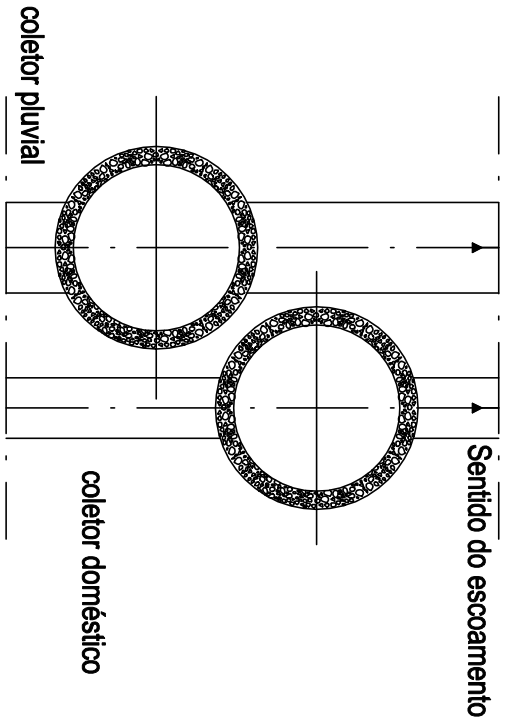

ESQUEMA TIPO DE DISPOSIÇÃO DE TUBAGENS

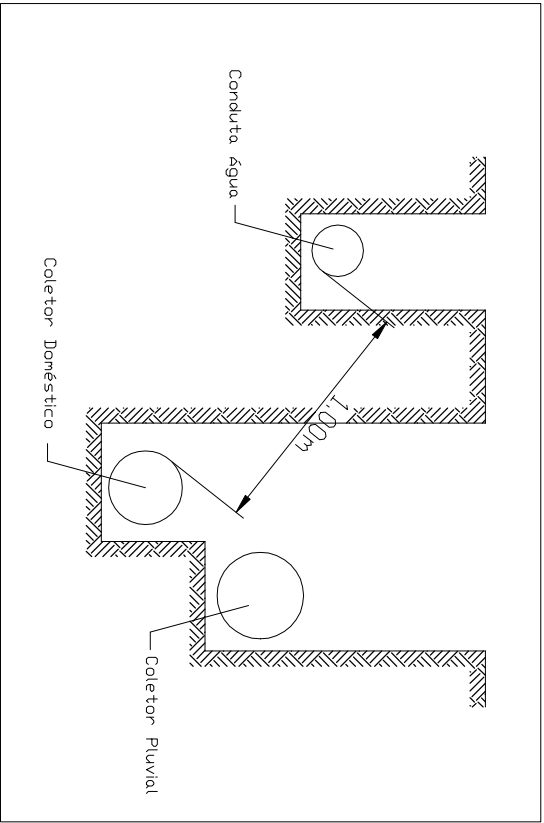

Natureza do solo de fundação (altura da almofada de areia = h)	
solo húmido arenoso	h = 0,10m
solo húmido argiloso	h = 0,15 m
solo rochoso	h = 0,20 m

Dimensão mínima da caixa de visita (diâmetro)	
H<2,5m	Ø1,00 m
H>=2,5m	Ø1,25 m

Loteamento Municipal Industrial de Vimoso—Aumento do número de lotes

CÂMARA MUNICIPAL DE VIMIOSO

ESCALA

VERTICAL—1:1000

HORIZONTAL—1:100

DESENHO

PERFIS LONGITUDINAIS DOS COLETORES


REDE DE DRENAGEM RESIDUAL DOMÉSTICA

02

DATA

ARQUIVO

Fevereiro, 2019 P - 953 / 03 / A

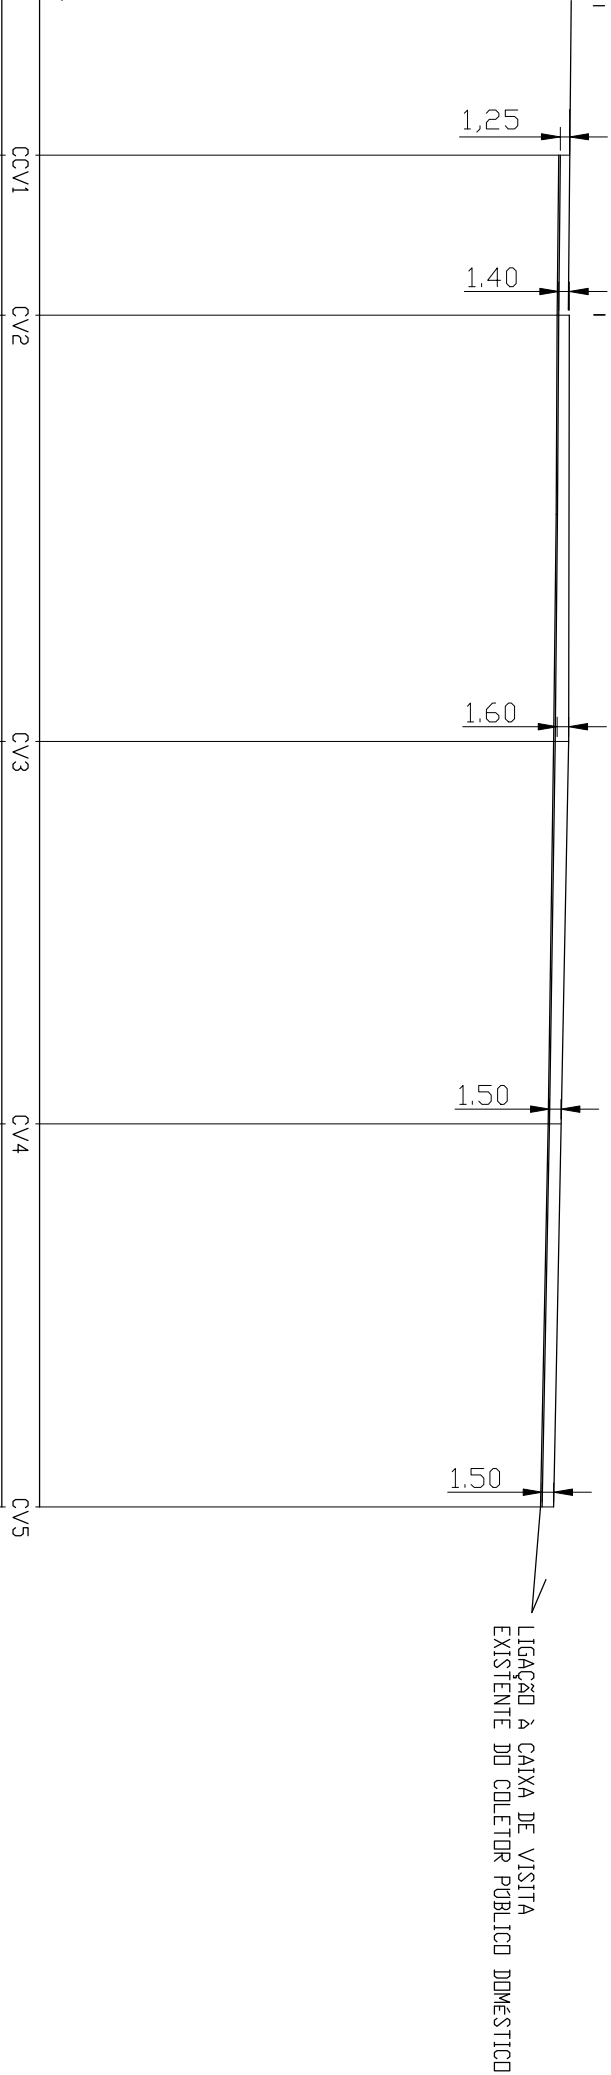

Nº CAIXA DE VISITA		CV1	CV2	CV3	CV4	CV5
DISTÂNCIAS	a origem					
	parciais	21,60		55,00		52,70
	da plataforma da estrada	670,15	670,10	670,00	669,00	668,00
COTAS [m]	da soleira	668,60	668,40	668,10	667,20	666,20
	PROFUNDIDADE DA VALA [m] (*)					
		1,55	1,70	1,90	1,80	1,80
DIÂMETRO DO COLECTOR [mm]		PVCØ200	PVCØ200	PVCØ200	PVCØ200	PVCØ200
INCLINAÇÃO DO COLECTOR [%]		im/n=10%	im/n=10%	i=1,5%		i=2,0%

(*) — A profundidade da vala terá que ter em conta o tipo de solo em obra conforme desenho de Pormenor de Valas.
RECObRIMENTO MÍNIMO DE COLETORES =1.00m