




COBERTURA DE CÂMARAS DE VISITA COM $h \geq 1,20m$

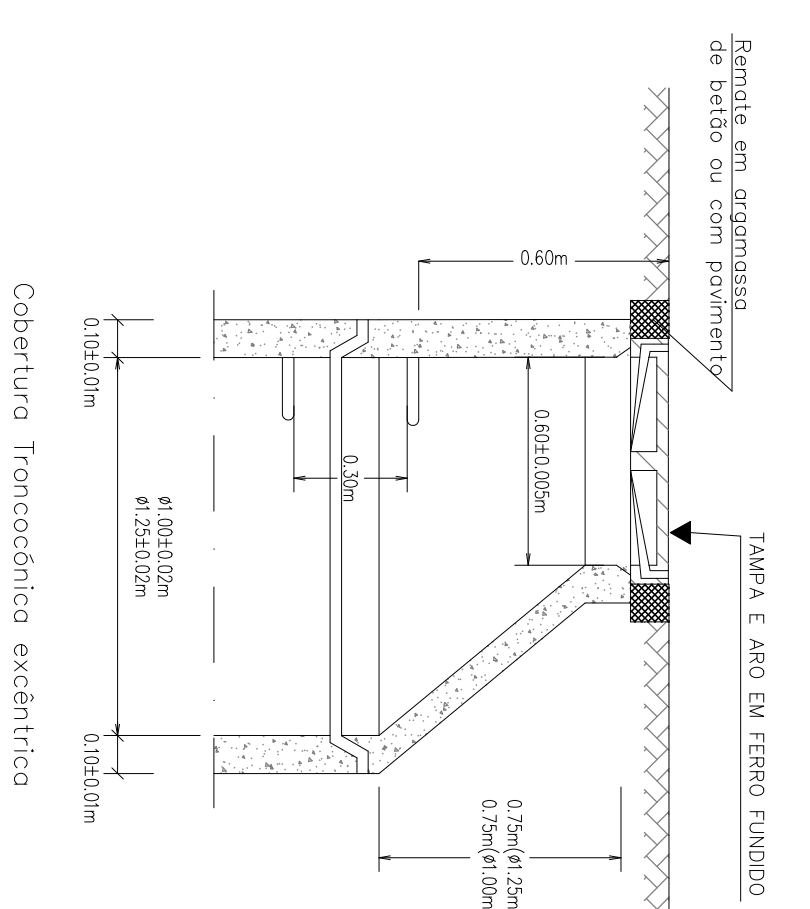


COBERTURA DE CÂMARAS DE VISITA COM $h < 1,20m$

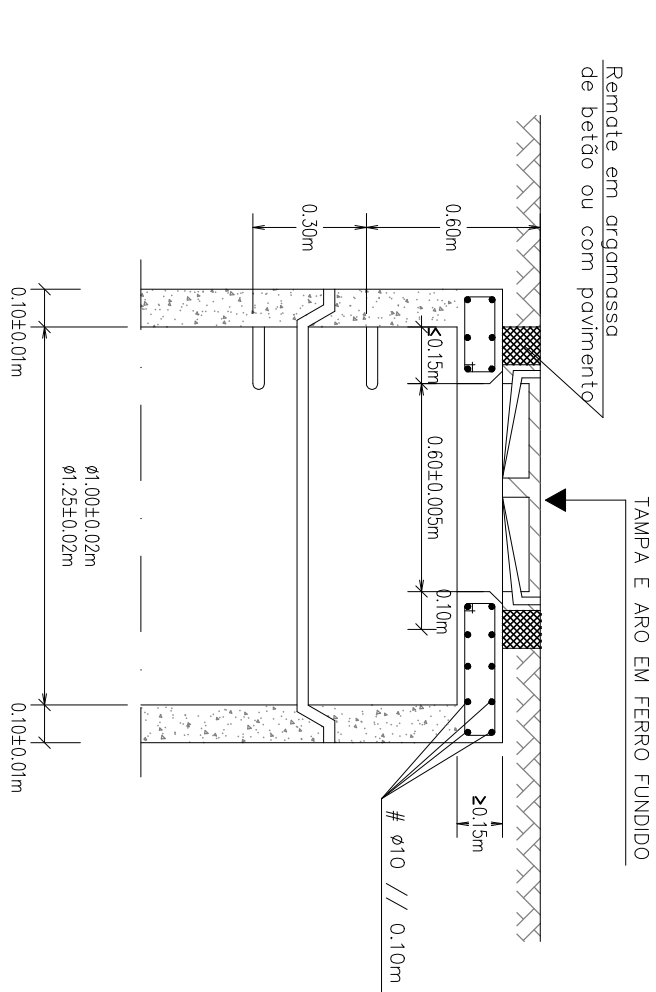



CÂMARA DE VISITA INICIAL SEM CORRENTE DE VARRER OU PASSAGEM

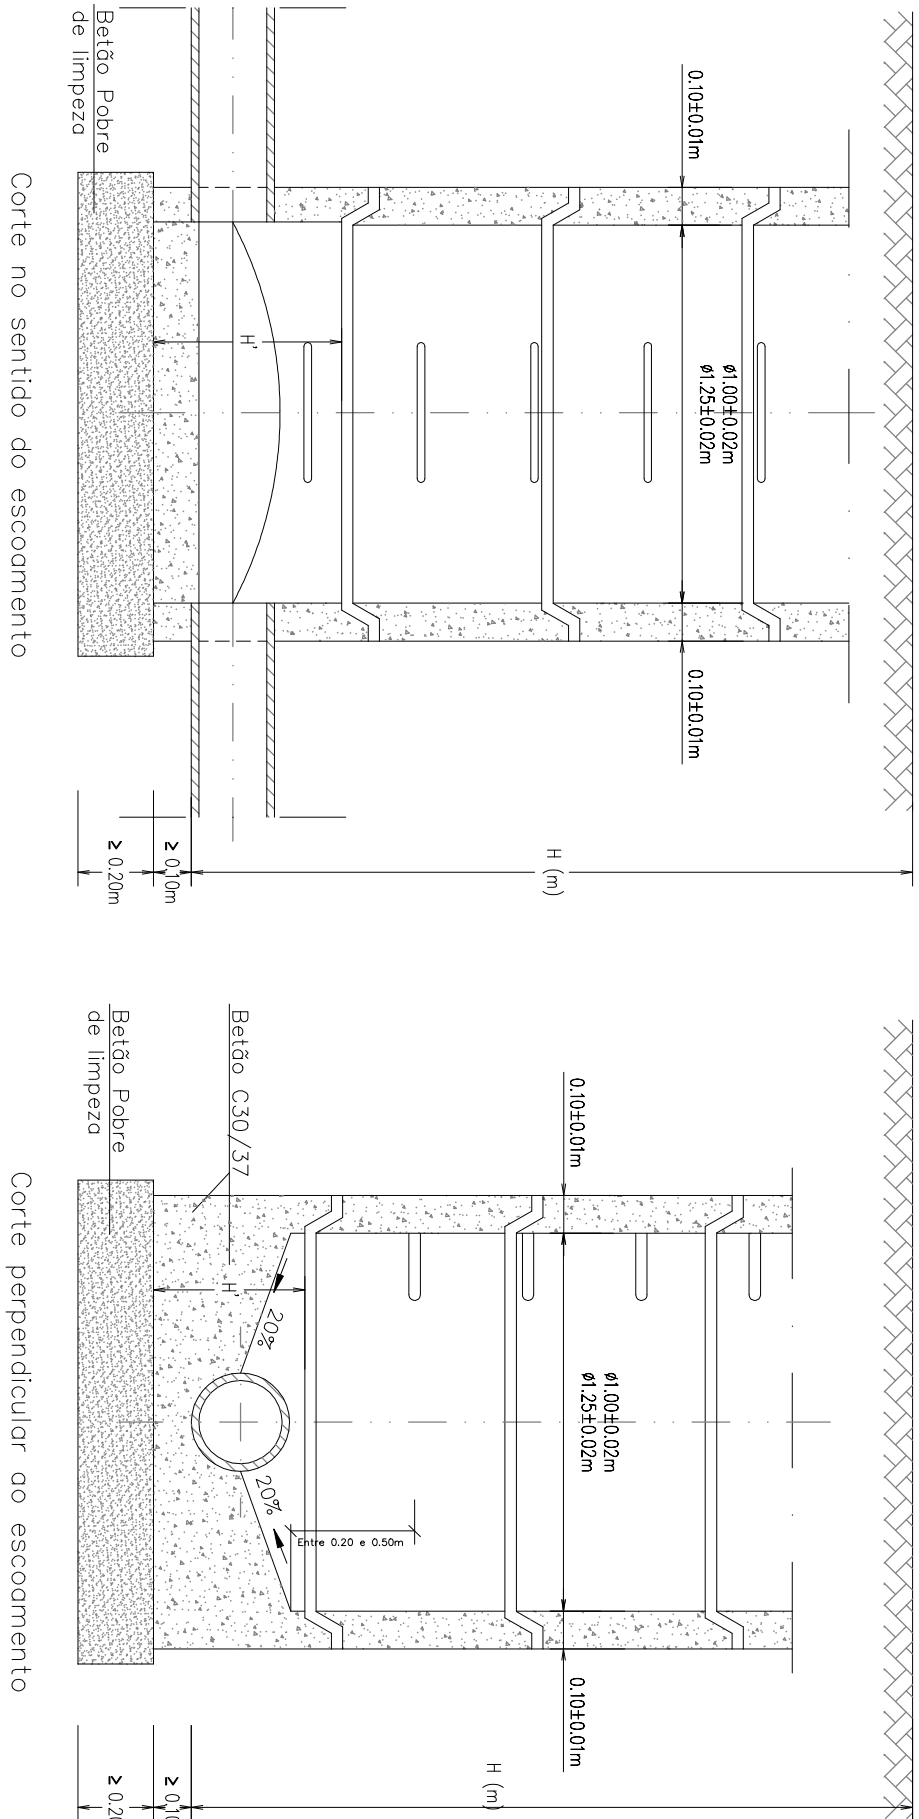

CÂMARA DE VISITA COM QUEDA $< 0,50m$

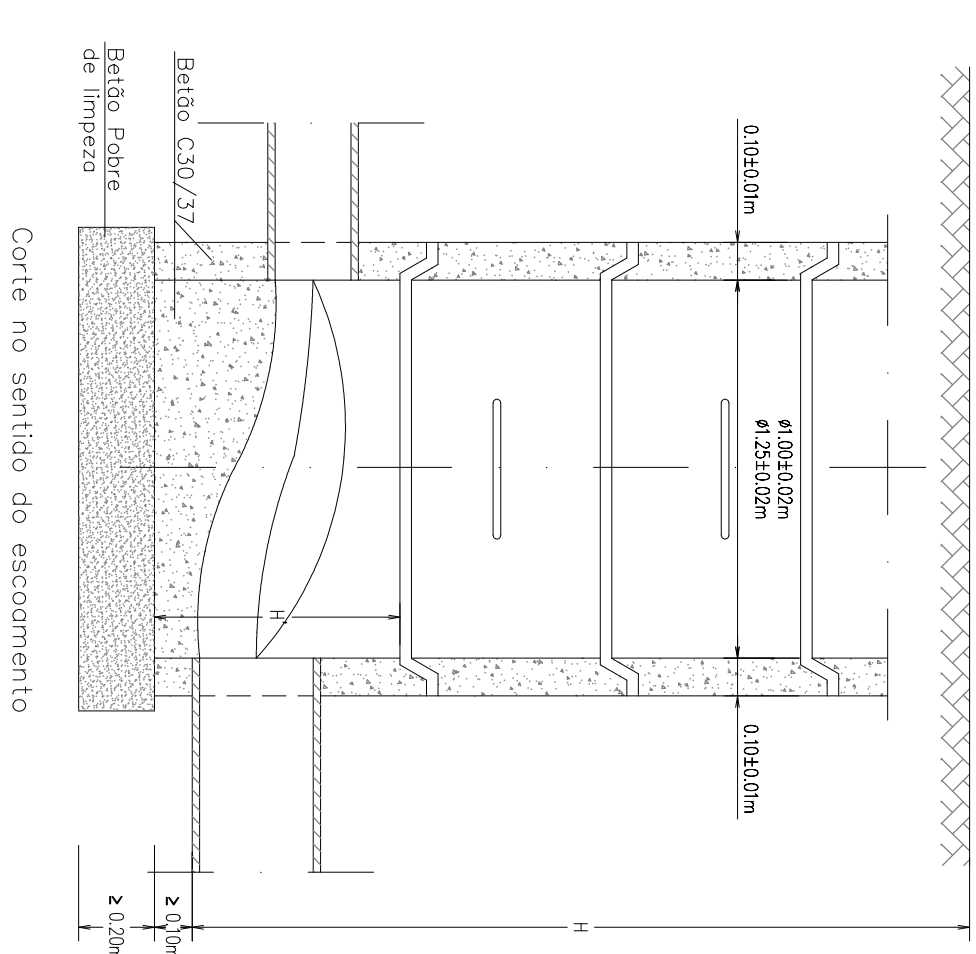


CÂMARA DE VISITA COM QUEDA GUADA $\geq 0,50m$
PARA COLETORES DE MONTANTE COM $i < 5\%$

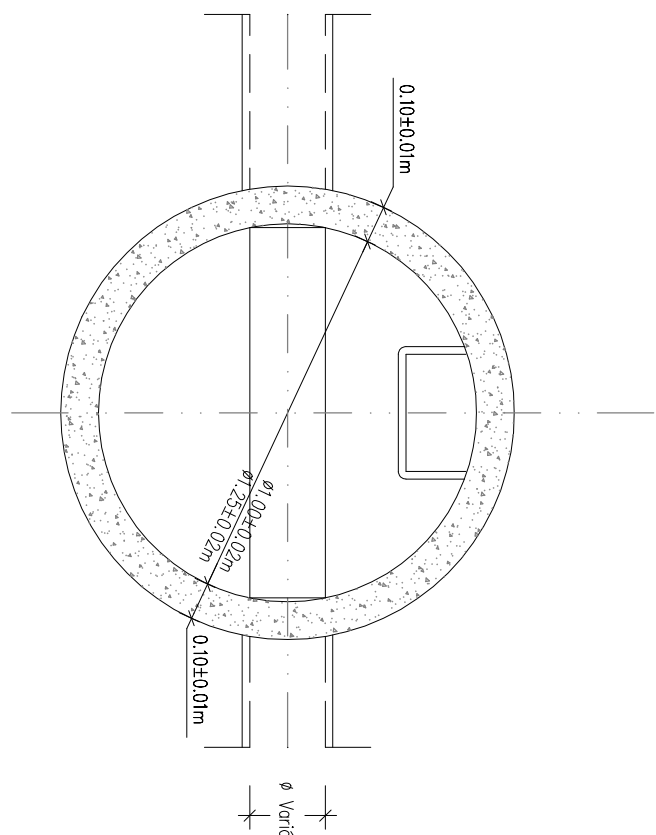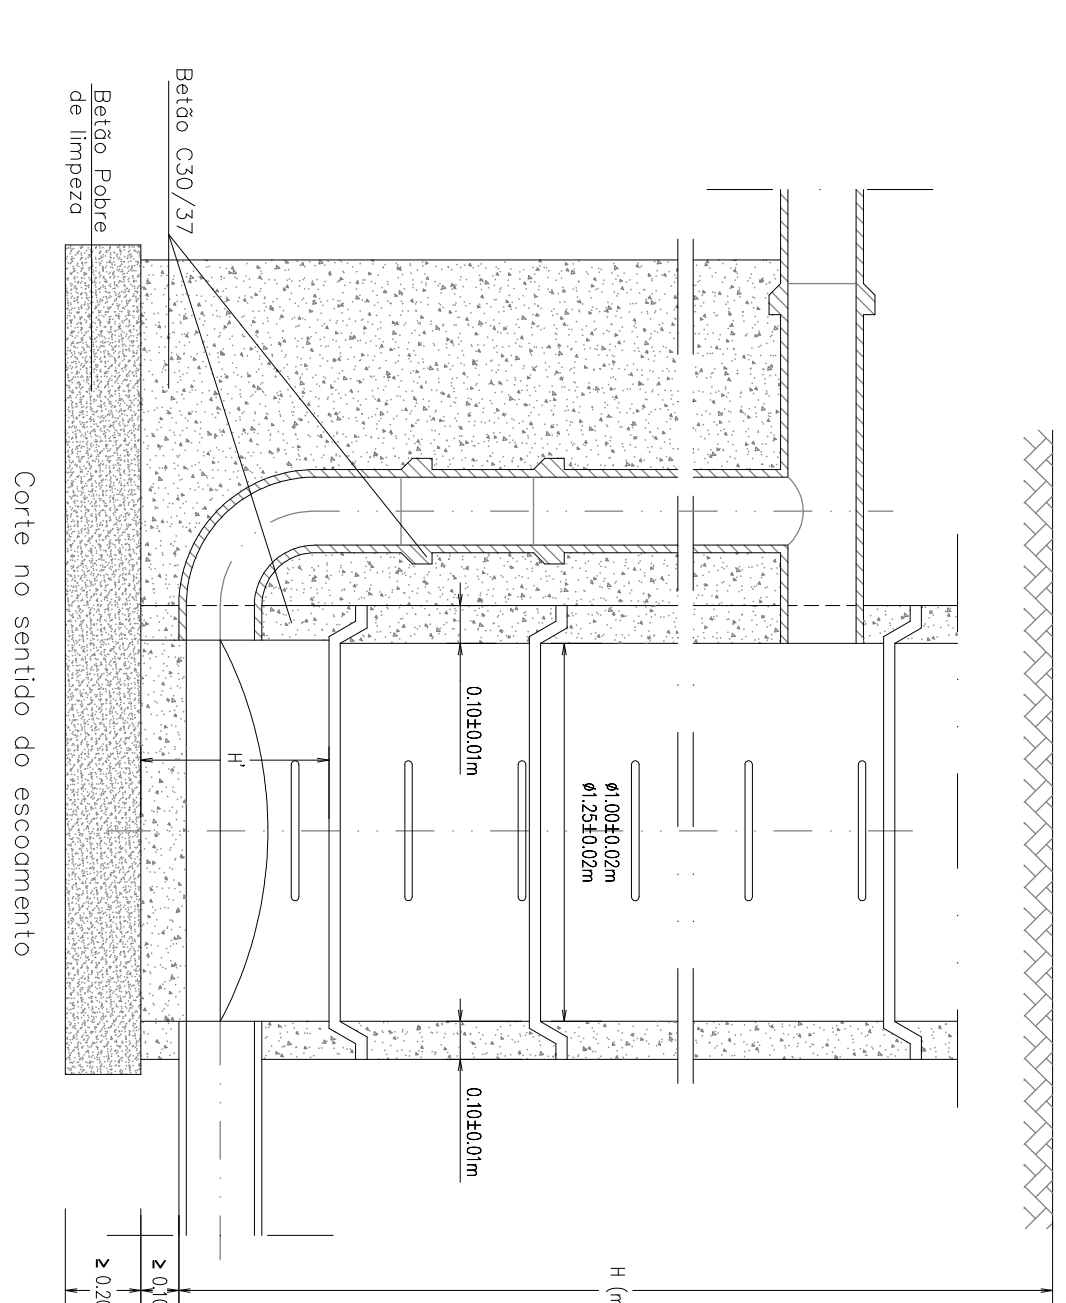


Planta



Planta com mudança de direção e sem queda

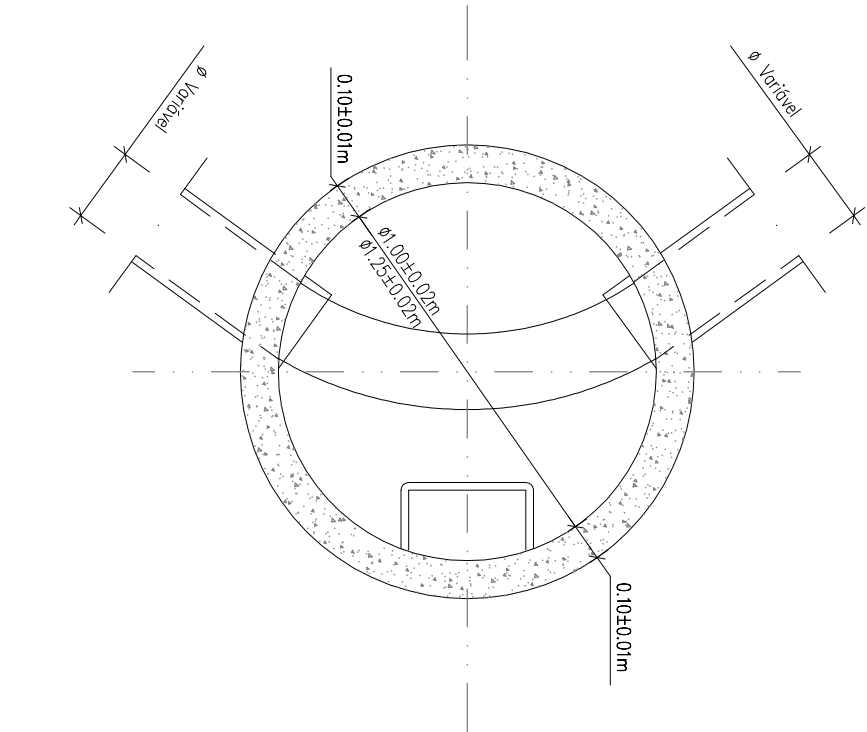


Planta com mudança de direção e sem queda

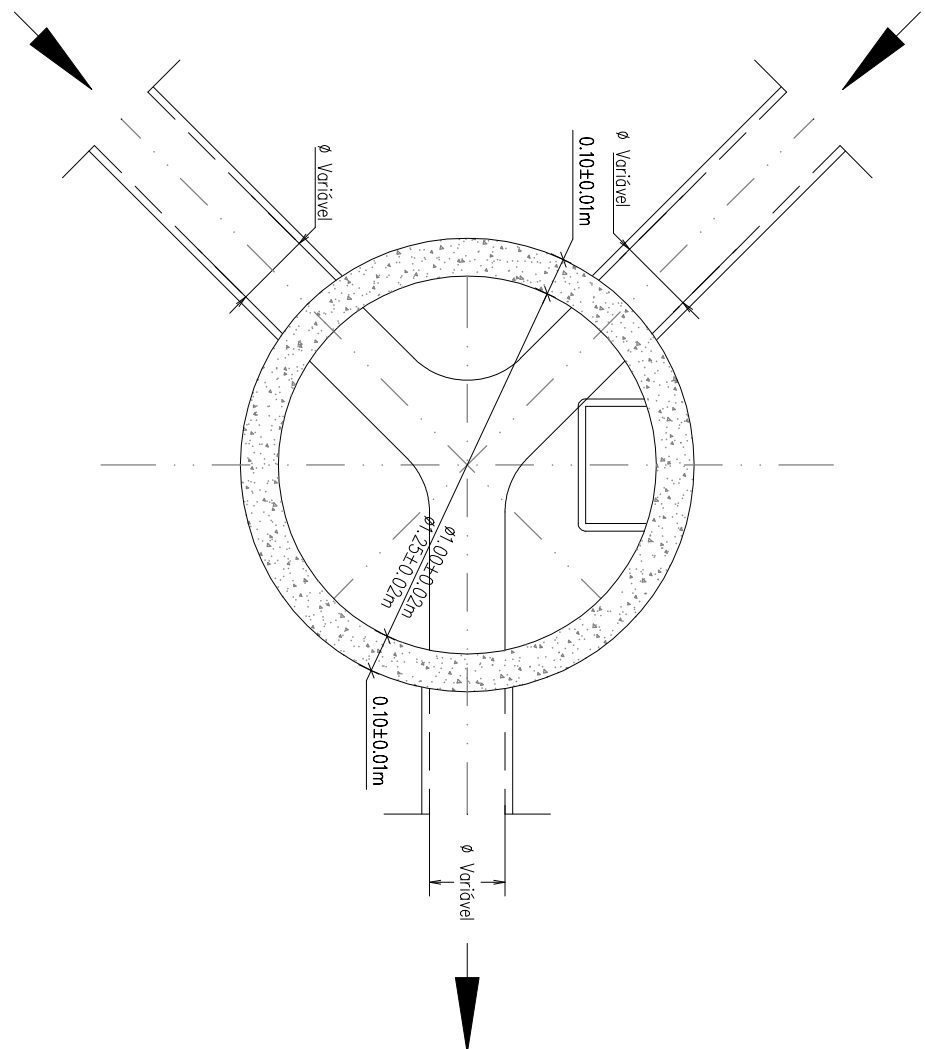


CÂMARA DE VISITA COM QUEDA GUADA $\geq 0,50m$
PARA COLETORES DE MONTANTE COM $i \geq 5\%$

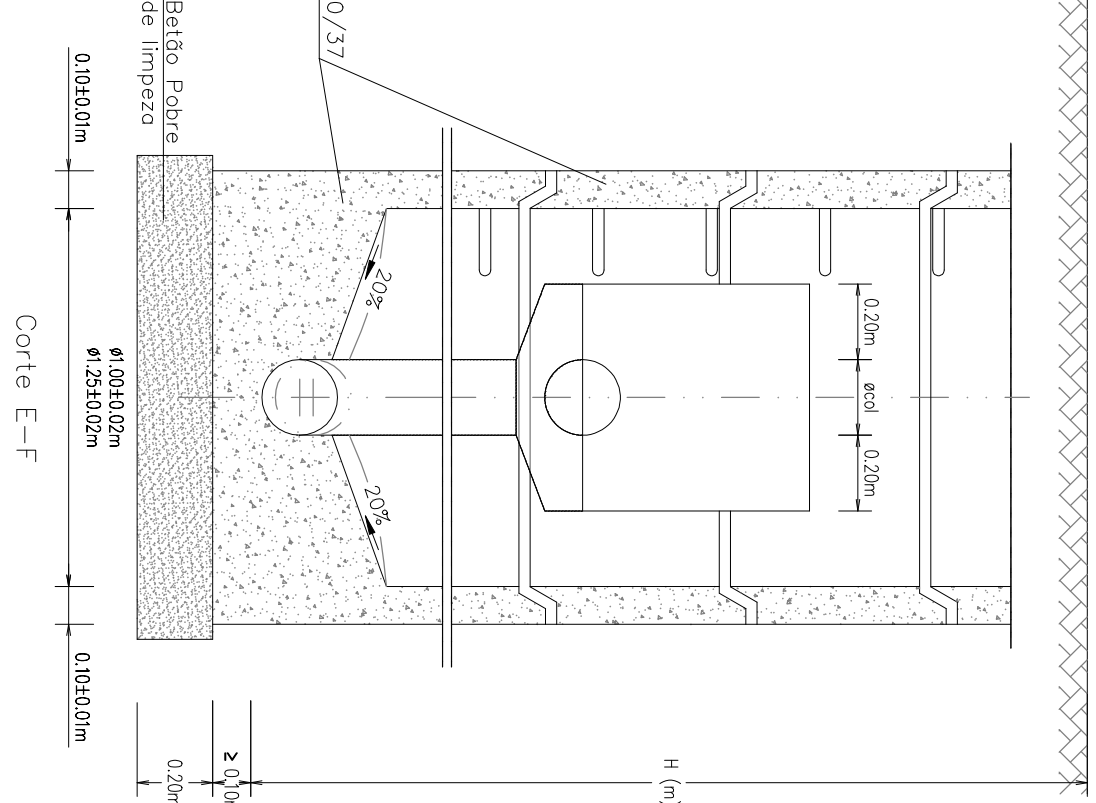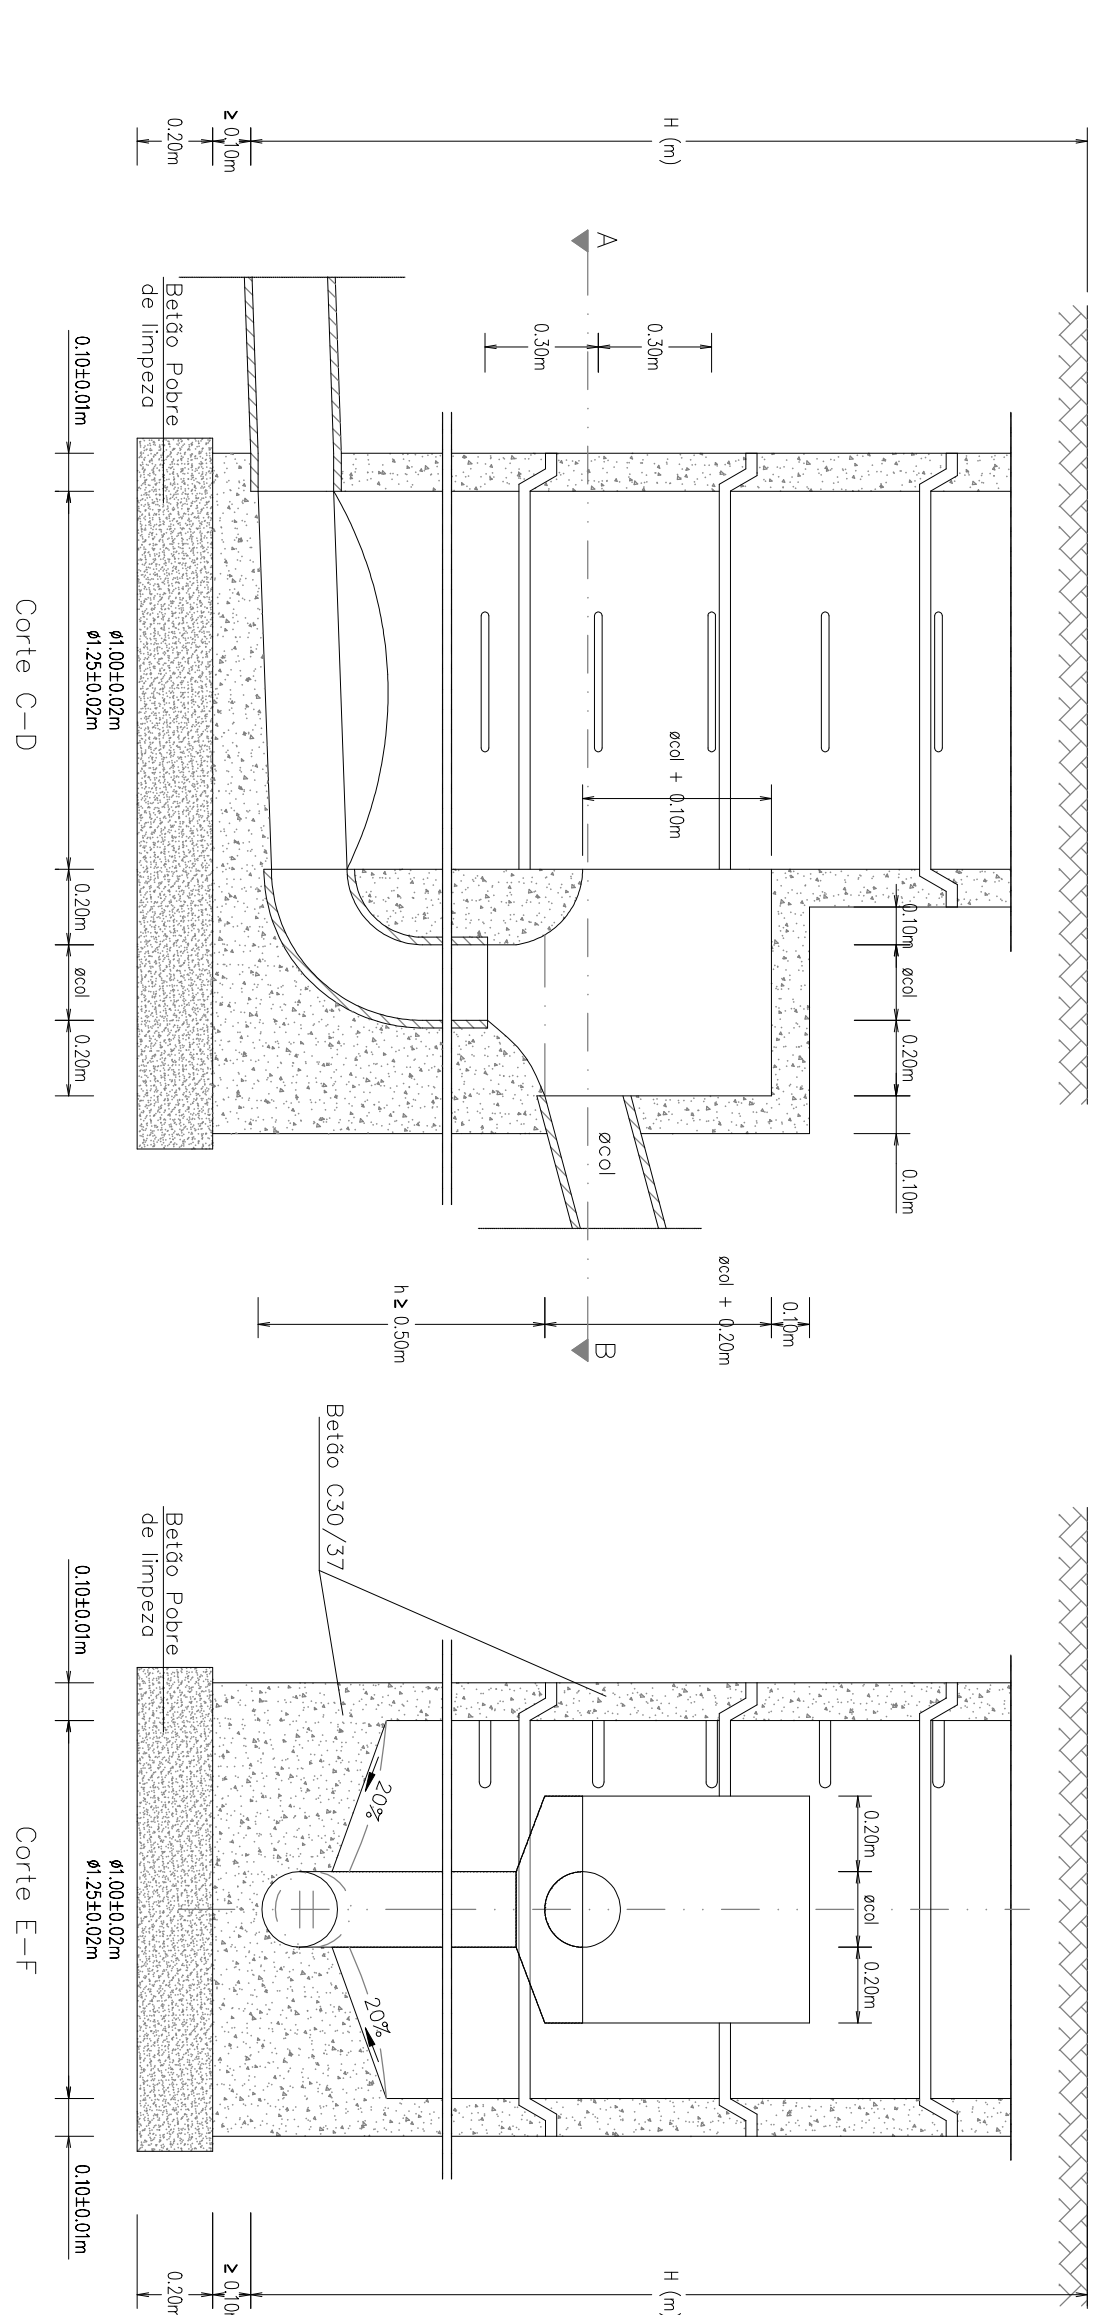

Corte A-B

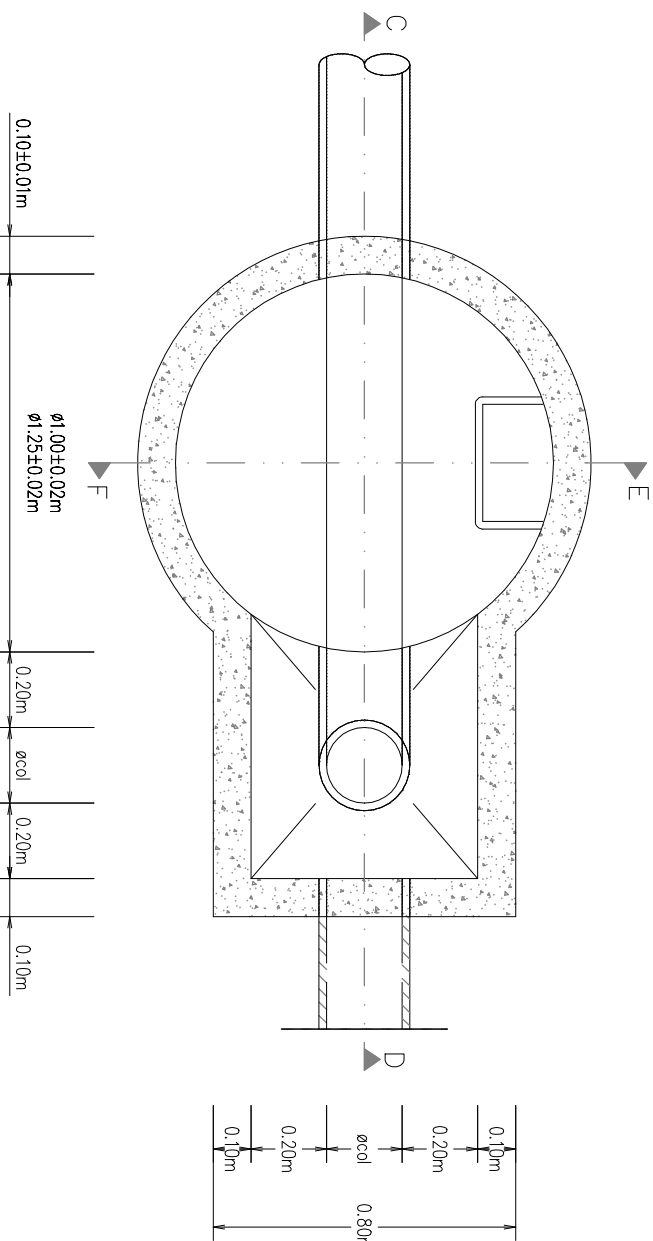


PORMENOR DA LIGAÇÃO DOS TUBOS AS CÂMARAS DE VISITA

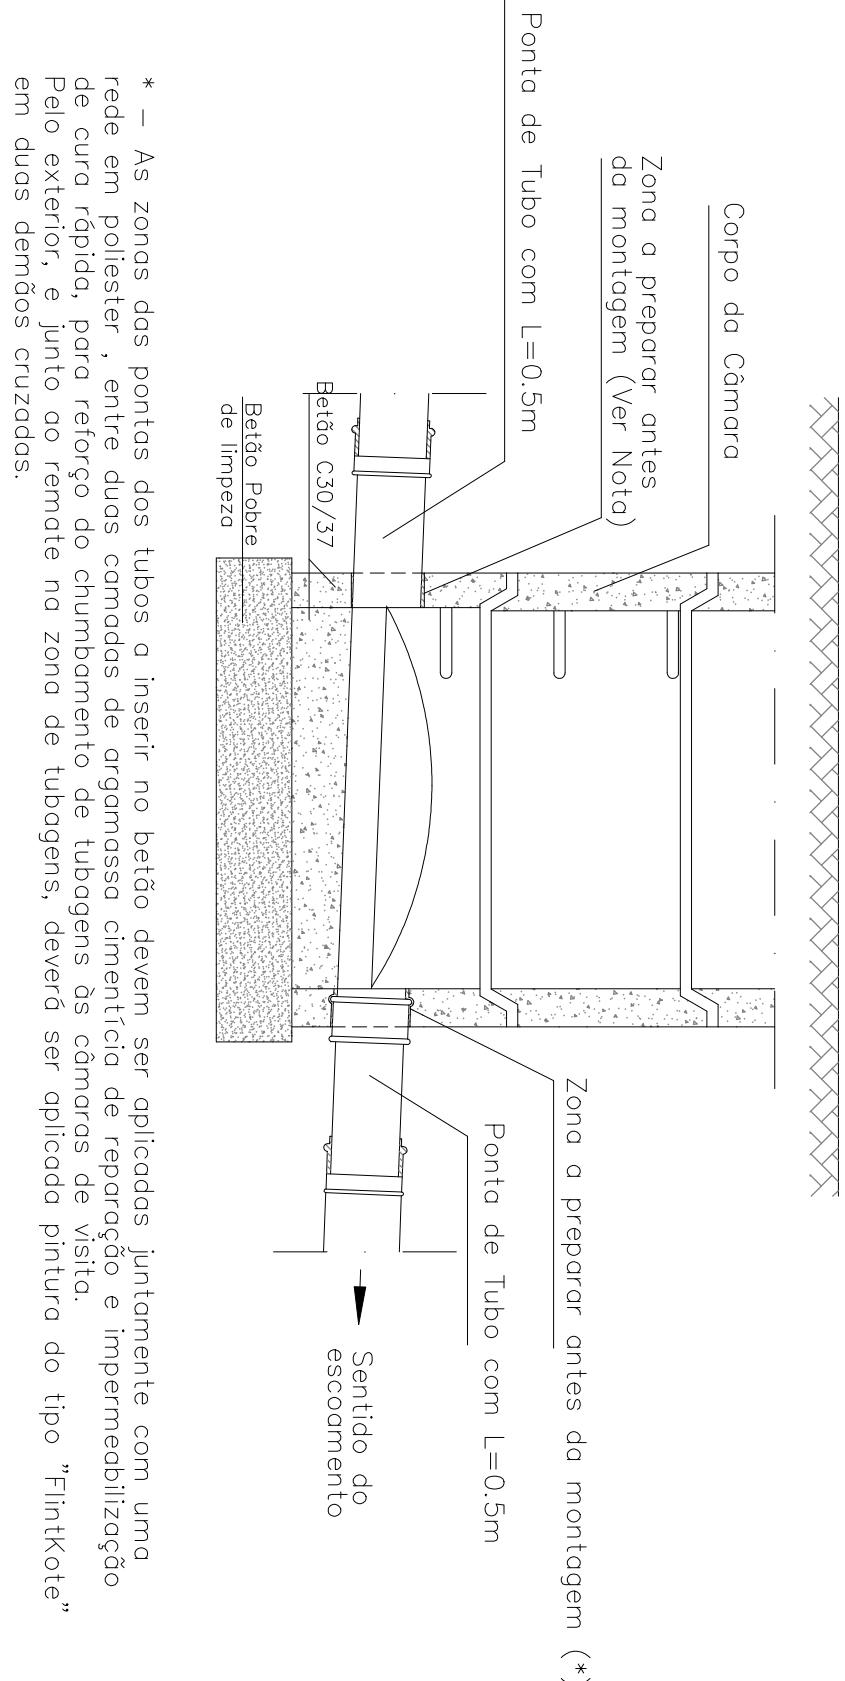

* – As zonas das pontas dos tubos a inserir no betão devem ser aplicadas juntamente com uma rede em políester, entre duas camadas de argamassa cimentícia de reparação e impermeabilização. Pelo exterior, e junto ao remate no zona de tubagens, deverá ser aplicada pintura do tipo “FlintKote” em duas demãos cruzadas.

PORMENOR DO DEGRAU

Medidas em milímetros

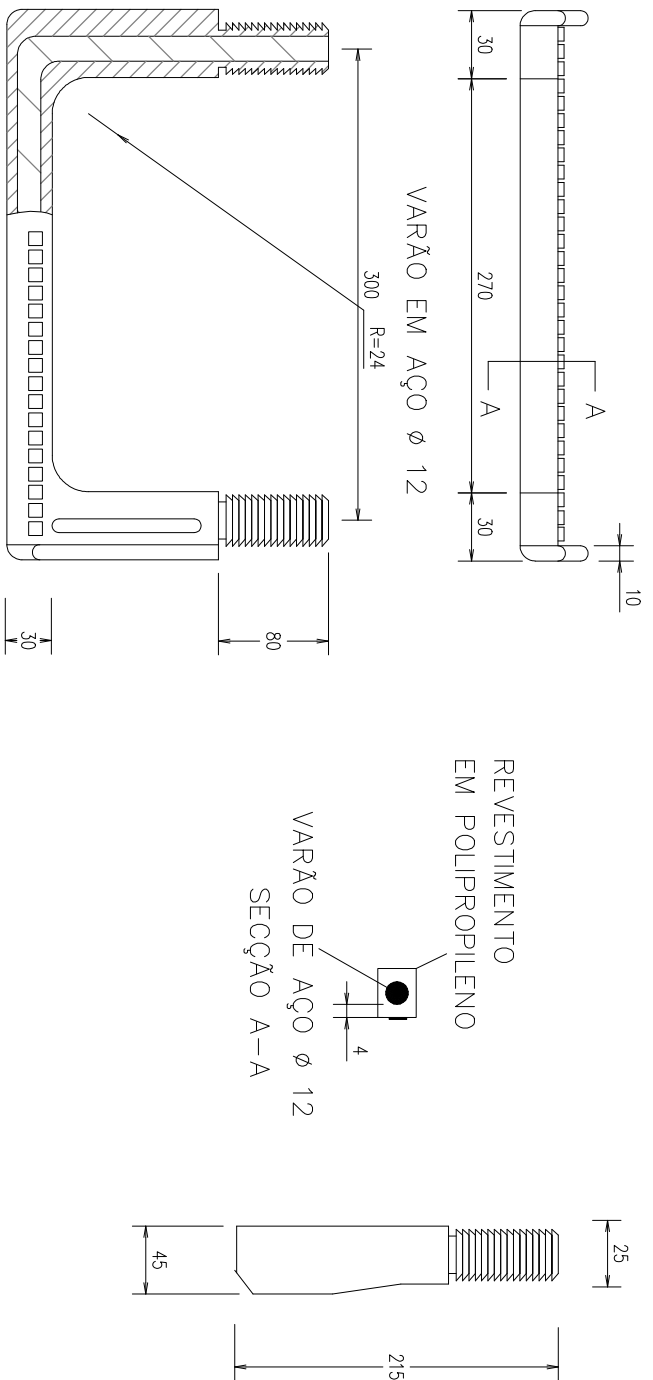

Pormenor do degrau (Esc. 1/5)

Loteamento Municipal Industrial de Vimioso-Aumento do número de lotes			
CÂMARA MUNICIPAL DE VIMIOSO			
ESCALA	1/50	PORMENOR DE CAIXAS DE VISITA	
DESENHO		REDE DE DRENAGEM RESIDUAL DOMÉSTICA	
DATA	Arquivo	P - 953 /03 /A	03
Fevereiro 2019			

NOTA: – SEMPRE QUE A PROPORÇÃO DA CAIXA FOR SUPERIOR A 2,50 m, O DIÂMETRO DO CORPO DA CAIXA DEVERÁ SER DE 1,25 m.

OBSERVAÇÕES:

Quanto à altura do câmara, não permite a instalação de câmara traseira-côncava, utilizar-se-ão coberturas planas em betão armado com espessura mínima 0,15m.

será do tipo C30/37

– Os onéis e coberturas tronco-cônicas serão armados

– O betão coberturas dos elementos prefabricados e dos construídos “in situ” em betão

– O enchimento e regularização das juntas entre elementos e junto aos degraus de fixação a câmara de visita, deverá ser realizado através do aplicação de uma argamassa cimentícia com espessura mínima de 0,05 m, de reparação e acabamento do solo rígido, para uma espessura

– No caso do coletor de saída ser de diâmetro superior ao de entrada, deverão estes coletores nivelar-se pelos respectivos geadreiras superiores interiores