

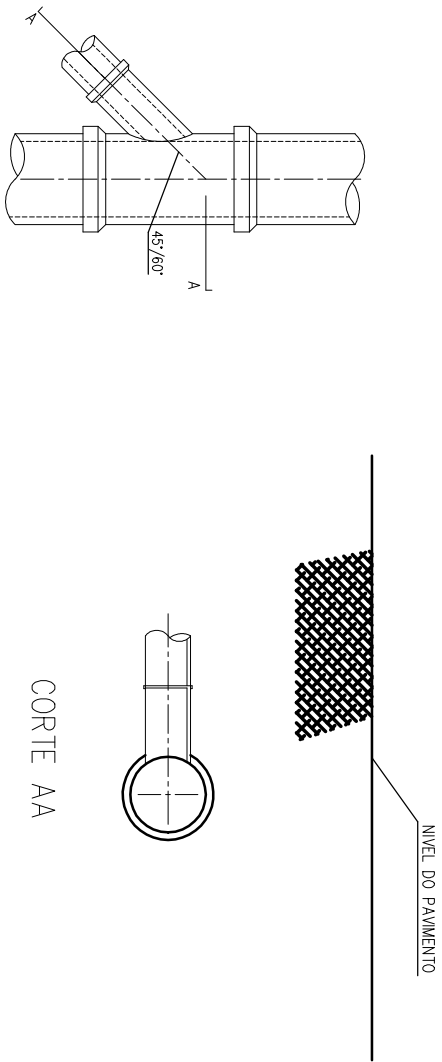
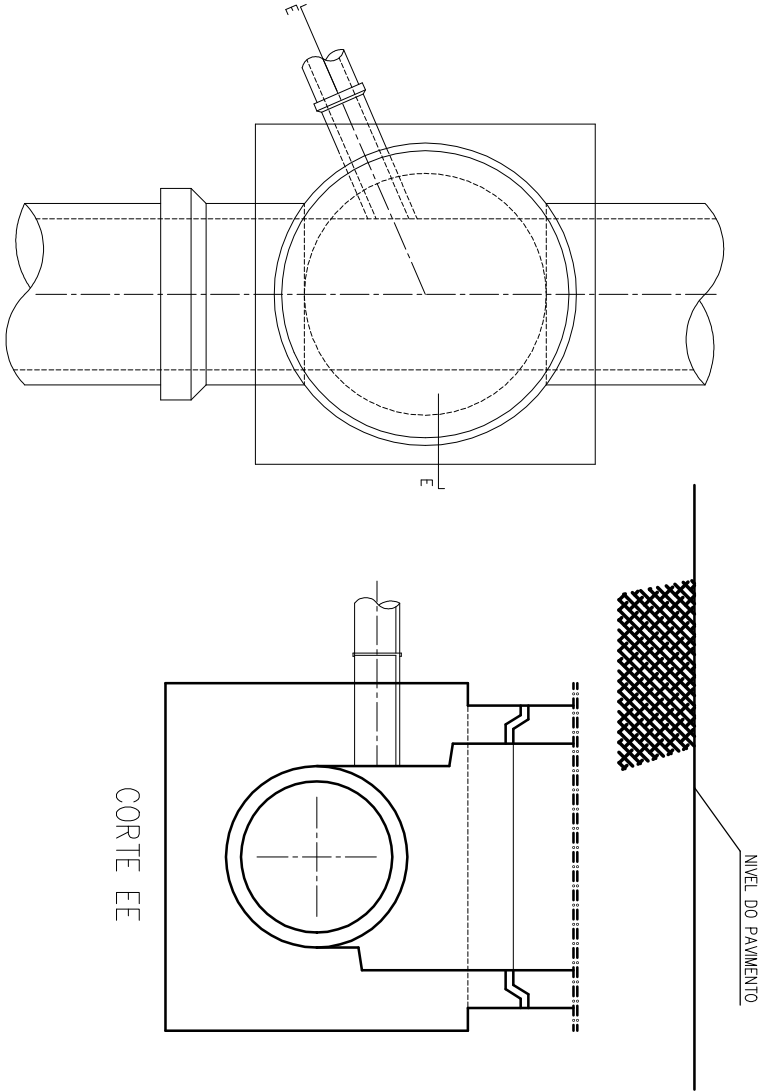
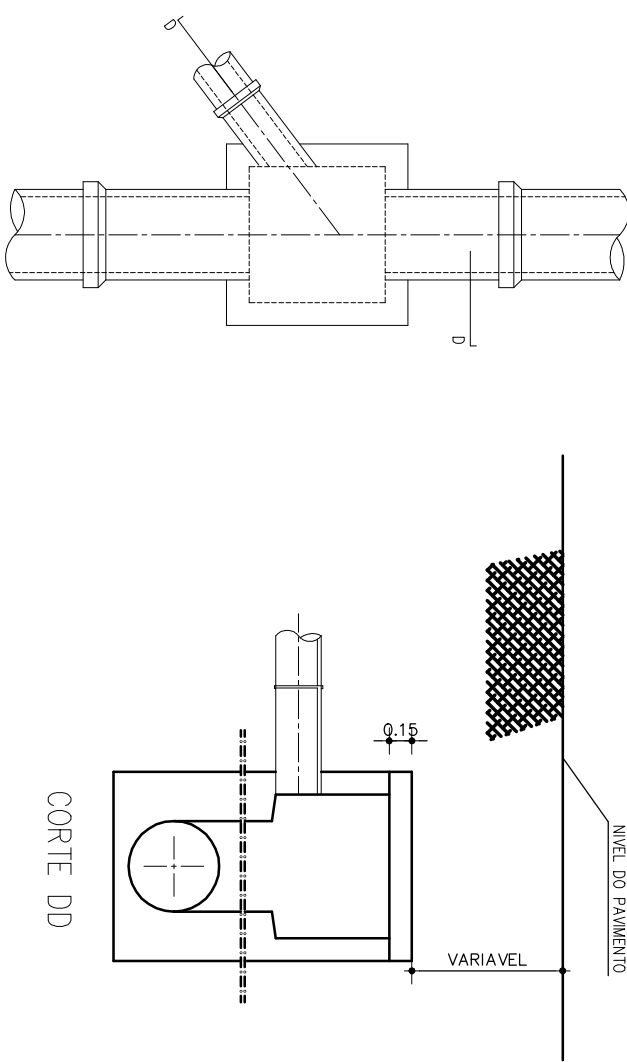


RAMAIS DE LIGAÇÃO EM COLECTORES DE Ø ≤ 600mm

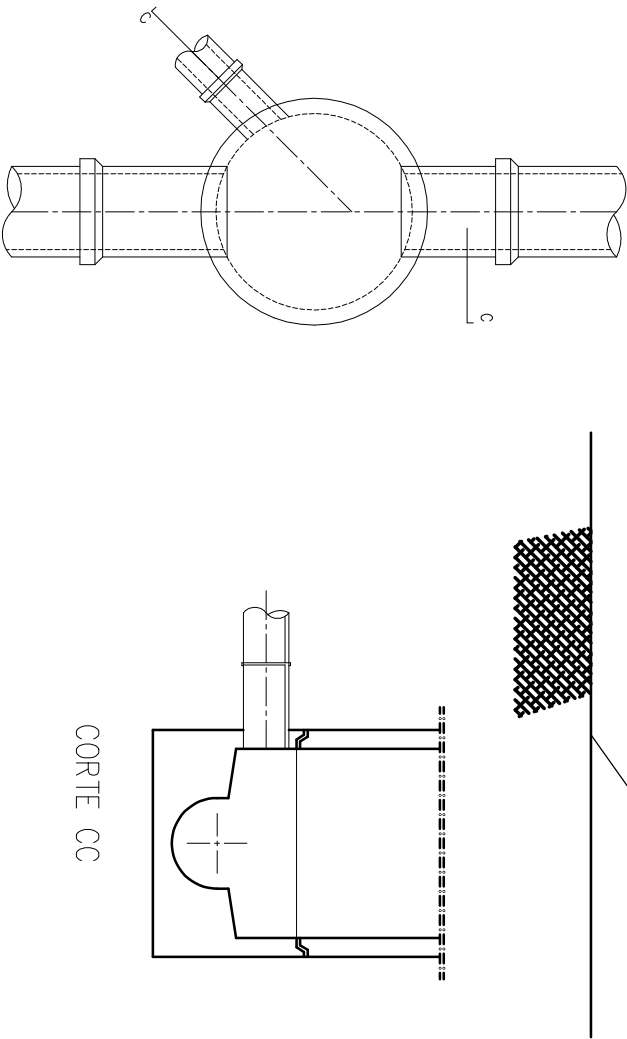


RAMAIS DE LIGAÇÃO EM COLECTORES DE Ø > 600mm

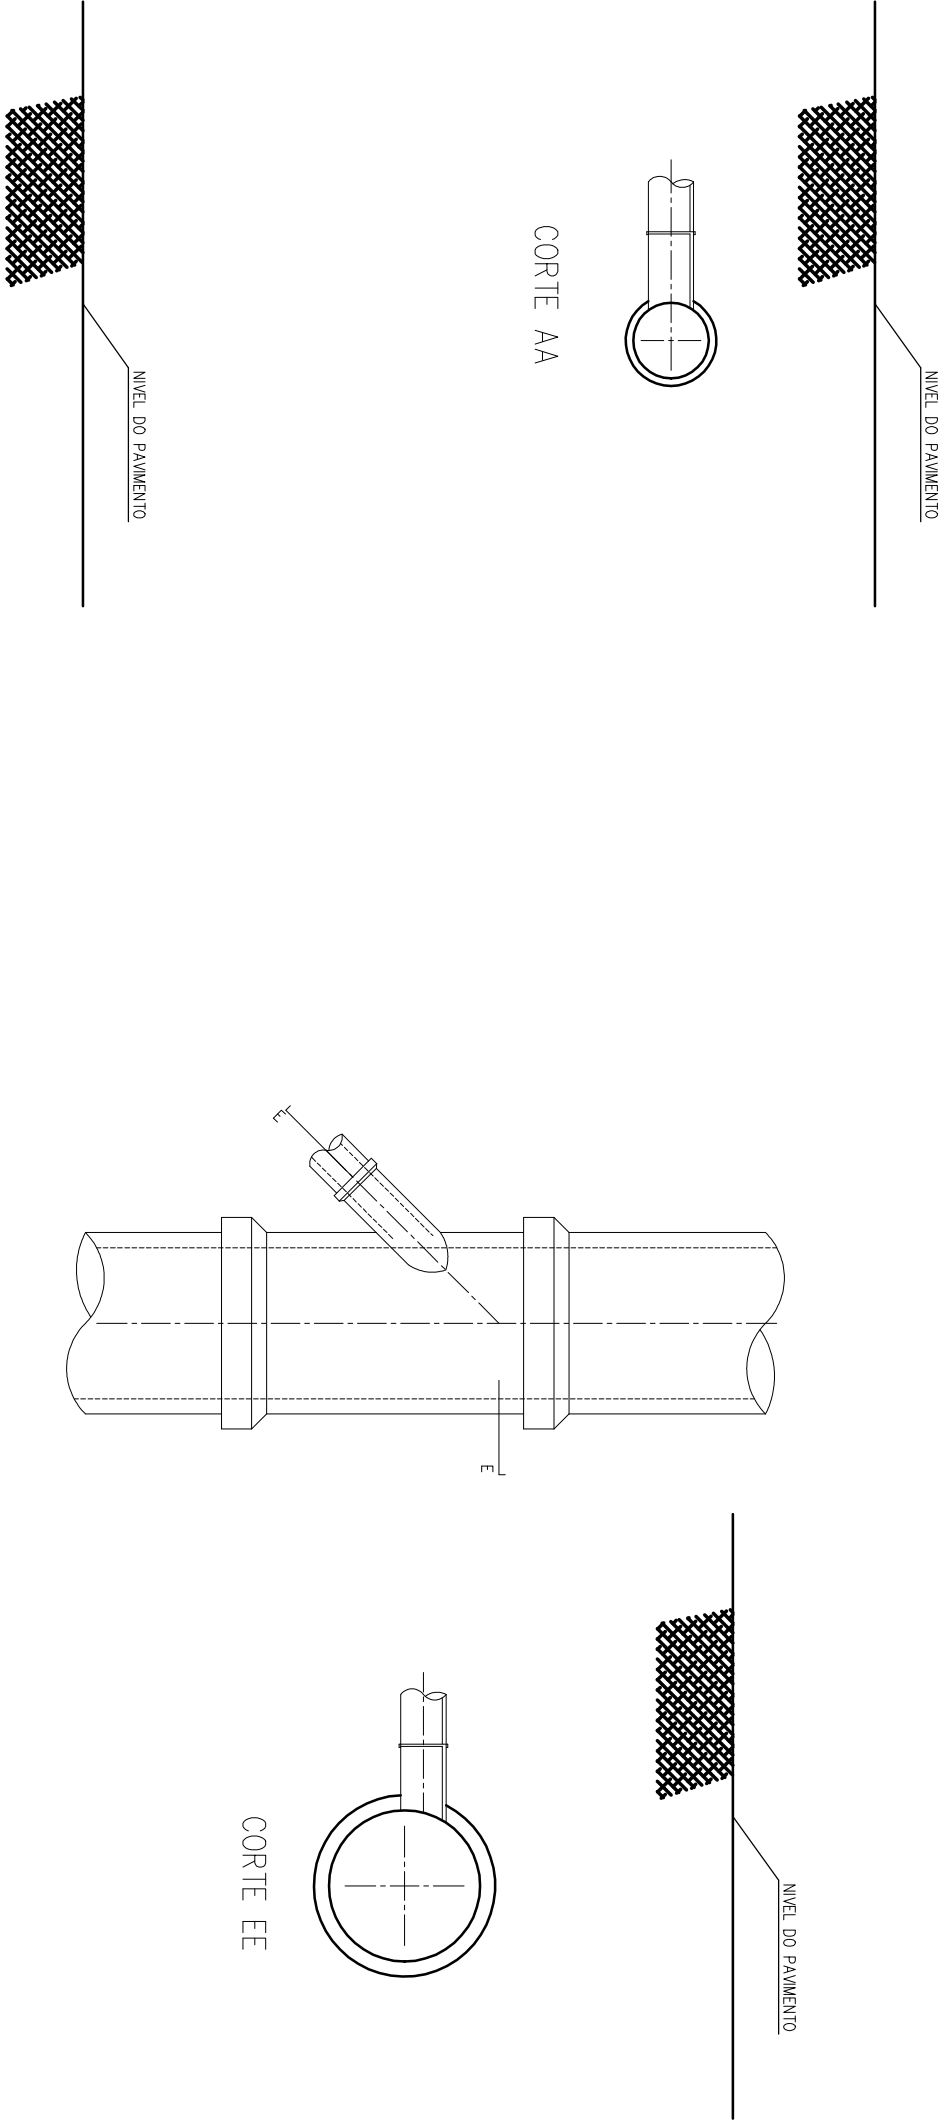

ESQUEMA DE LOCALIZAÇÃO DAS CANALIZAÇÕES SEGUNDO A LARGURA DOS PASSEIOS

PERFIL TIPO

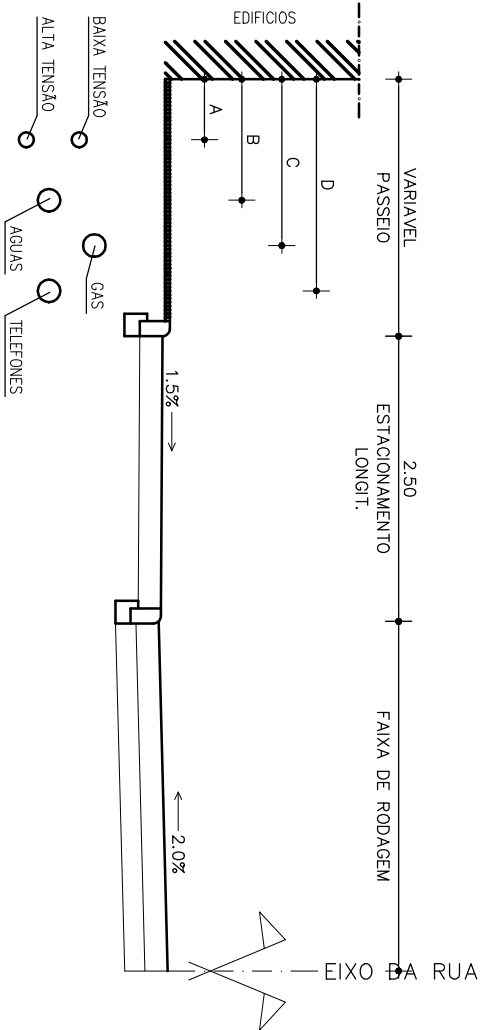

LARGURA DOS PASSEIOS												
PASSEIOS	1,60	1,70	1,80	1,90	2,00	2,10	2,20	2,30	2,40	≥ 2,40		
A	0,40	0,40	0,40	0,50	0,50	0,50	0,50	0,50	0,50	0,50		
B	0,80	0,80	0,80	0,90	0,90	0,90	0,90	0,90	0,90	0,90		
C	1,10	1,10	1,10	1,30	1,30	1,30	1,40	1,40	1,40	1,40		
D	1,40	1,40	1,40	1,60	1,60	1,60	1,80	1,80	1,80	1,80		
B. TENSÃO	0,60											
A. TENSÃO	1,20											
ÁGUA	0,90											
GÁS	0,60											
TELEFONES	1,20											

AS INSTALAÇÕES SITUADAS A MENOS DE 1,50 m OU 1m DO LANÇL, CONSOANTE SE PREVEJA OU NÃO COLOCAÇÃO DE ANVORES, DEVERÃO TER PROFUNDIDADE MÍNIMA DE 1,20m

compresso diâmetro das colectores
diâmetro 250 mm 2400 kg/m
diâmetro 300 mm 2700 kg/m
diâmetro 400 mm 3400 kg/m
diâmetro 500 mm 4200 kg/m

Loteamento Municipal Industrial de Vímioso–Aumento do número de lotes

CÂMARA MUNICIPAL DE VIMIOSO

ESCALA	1 / 20	FORMENOR DE RAMAL DE LIGAÇÃO AO COLETOR REDE DE DRENAGEM RESIDUAL DOMÉSTICA	
DESENHO	ARQUIVO		
DATA	Febrero 2019		

P – 953 / 03 / A