



Planta de Implantação de caixas de visita

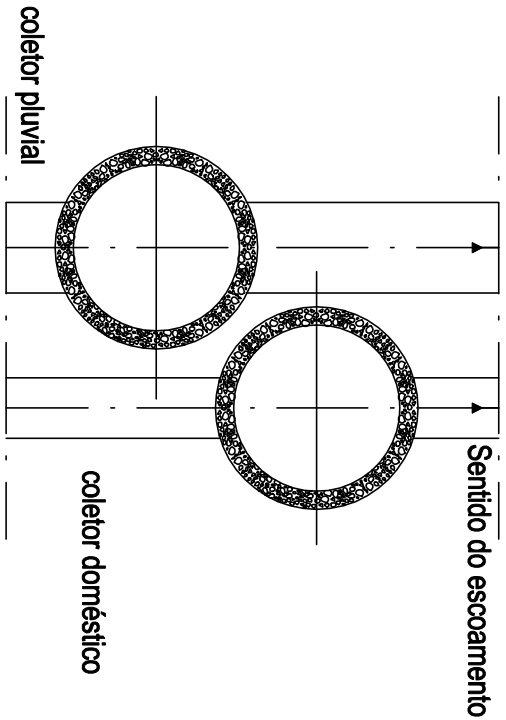


ESQUEMA TIPO DE DISPOSIÇÃO DE TUBAGENS

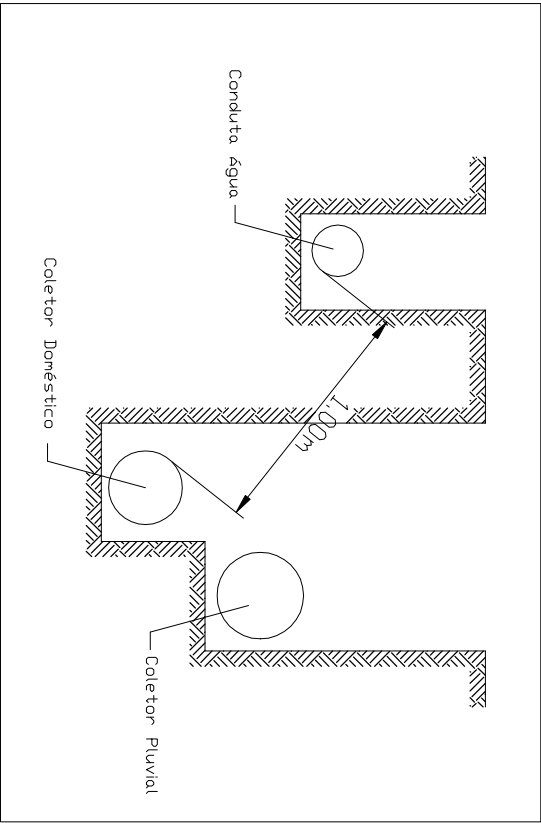

solo húmido arenoso	h = 0,10m	Natureza do solo de fundação (altura da atmosfera de areia = h)
solo húmido argiloso	h = 0,15 m	
solo rochoso	h = 0,20 m	

Dimensão mínima da caixa de visita (diâmetro)	
H<2,5m	Ø1,00 m
H>=2,5m	Ø1,25 m

Loteamento Municipal Industrial de Vimioso—Aumento do número de lotes		
CÂMARA MUNICIPAL DE VIMIOSO		
ESCALA VERTICAL—1:1.000 HORIZONTAL—1:100		PERFIS LONGITUDINAIS DOS COLETORES REDE DE DRENAGEM RESIDUAL PLUVIAL
DESENHO	ARQUIVO	
DATA Fevereiro, 2019	P – 953 / 03 / A	02

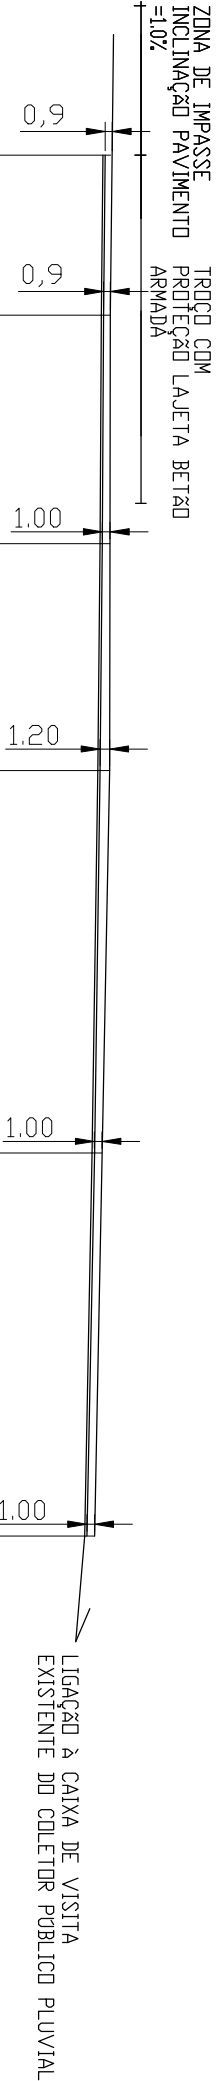

Nº CAIXA DE VISITA		CV1	CV2	CV3	CV4	CV5	CV6
DISTÂNCIAS	a origem						
	parciais	21,25	30,24	30,00	50,60		52,70
COTAS [m]	da plataforma da estrada	670,15	670,10	670,10	670,00	669,00	668,00
	da soleira	668,85	668,80	668,65	668,35	667,55	666,55
PROFUNDIDADE DA VALA [m] (*)							
		1,315	1,315	1,415	1,615	1,415	1,415
DIÂMETRO DO COLECTOR [mm]		PVC Corrugado SN8 Ø315	PVC Corrugado SN8 Ø315	PVC Corrugado SN8 Ø315	PVC Corrugado SN8 Ø315	PVC Corrugado SN8 Ø315	PVC Corrugado SN8 Ø315
INCLINAÇÃO DO COLECTOR [%]		im=0,5%	im=0,5%	im=1,0%	i=1,5%		i=2,0%

(*) – A profundidade da vala terá que ter em conta o tipo de solo em obra conforme desenho de Pormenor de Valas.
RECobrimento mínimo de coletores =1,00m